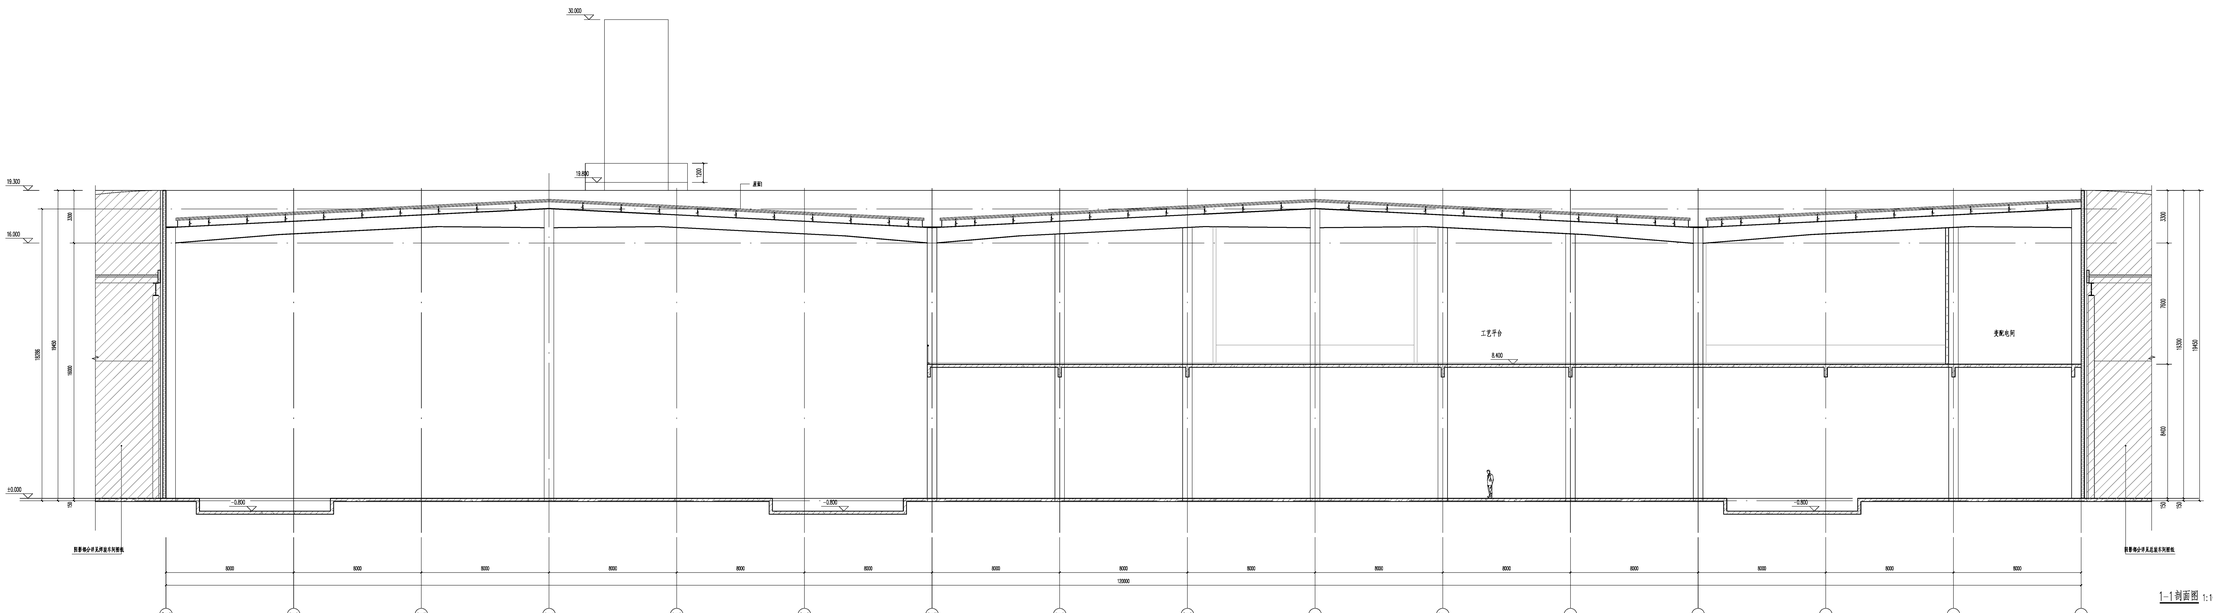
30.000
19.800
1200
底面1
19.300
16.000
±0.000
3300
12300
19450
18800
150
-0.800
工艺平台
8.400
变配电间
3300
7600
15300
19450
8400
150
150
防静电小计及其接地系统图纸
防静电小计及其接地系统图纸
8000
120000
2~1
2~2
2~3
2~4
2~5
2~6
2~7
2~8
2~9
2~10
2~11
2~12
2~13
2~14
2~15
2~16

1-1剖面图 1:100