

设施房一层平面图 1:100


占地面积: 6068.20m²(未计算面积)

本层建筑面积: 6068.20m²(未计算面积)

本层建筑面积: 6068.20m²(未计算面积)

生产的火灾危险性类别: 丁类, 建筑耐火等级为二级, 防火分区面积不限, 整体为一个防火分区。

锅炉房面积为4680.35m², 所需的水压面积=10%*4680.35=468.03m²

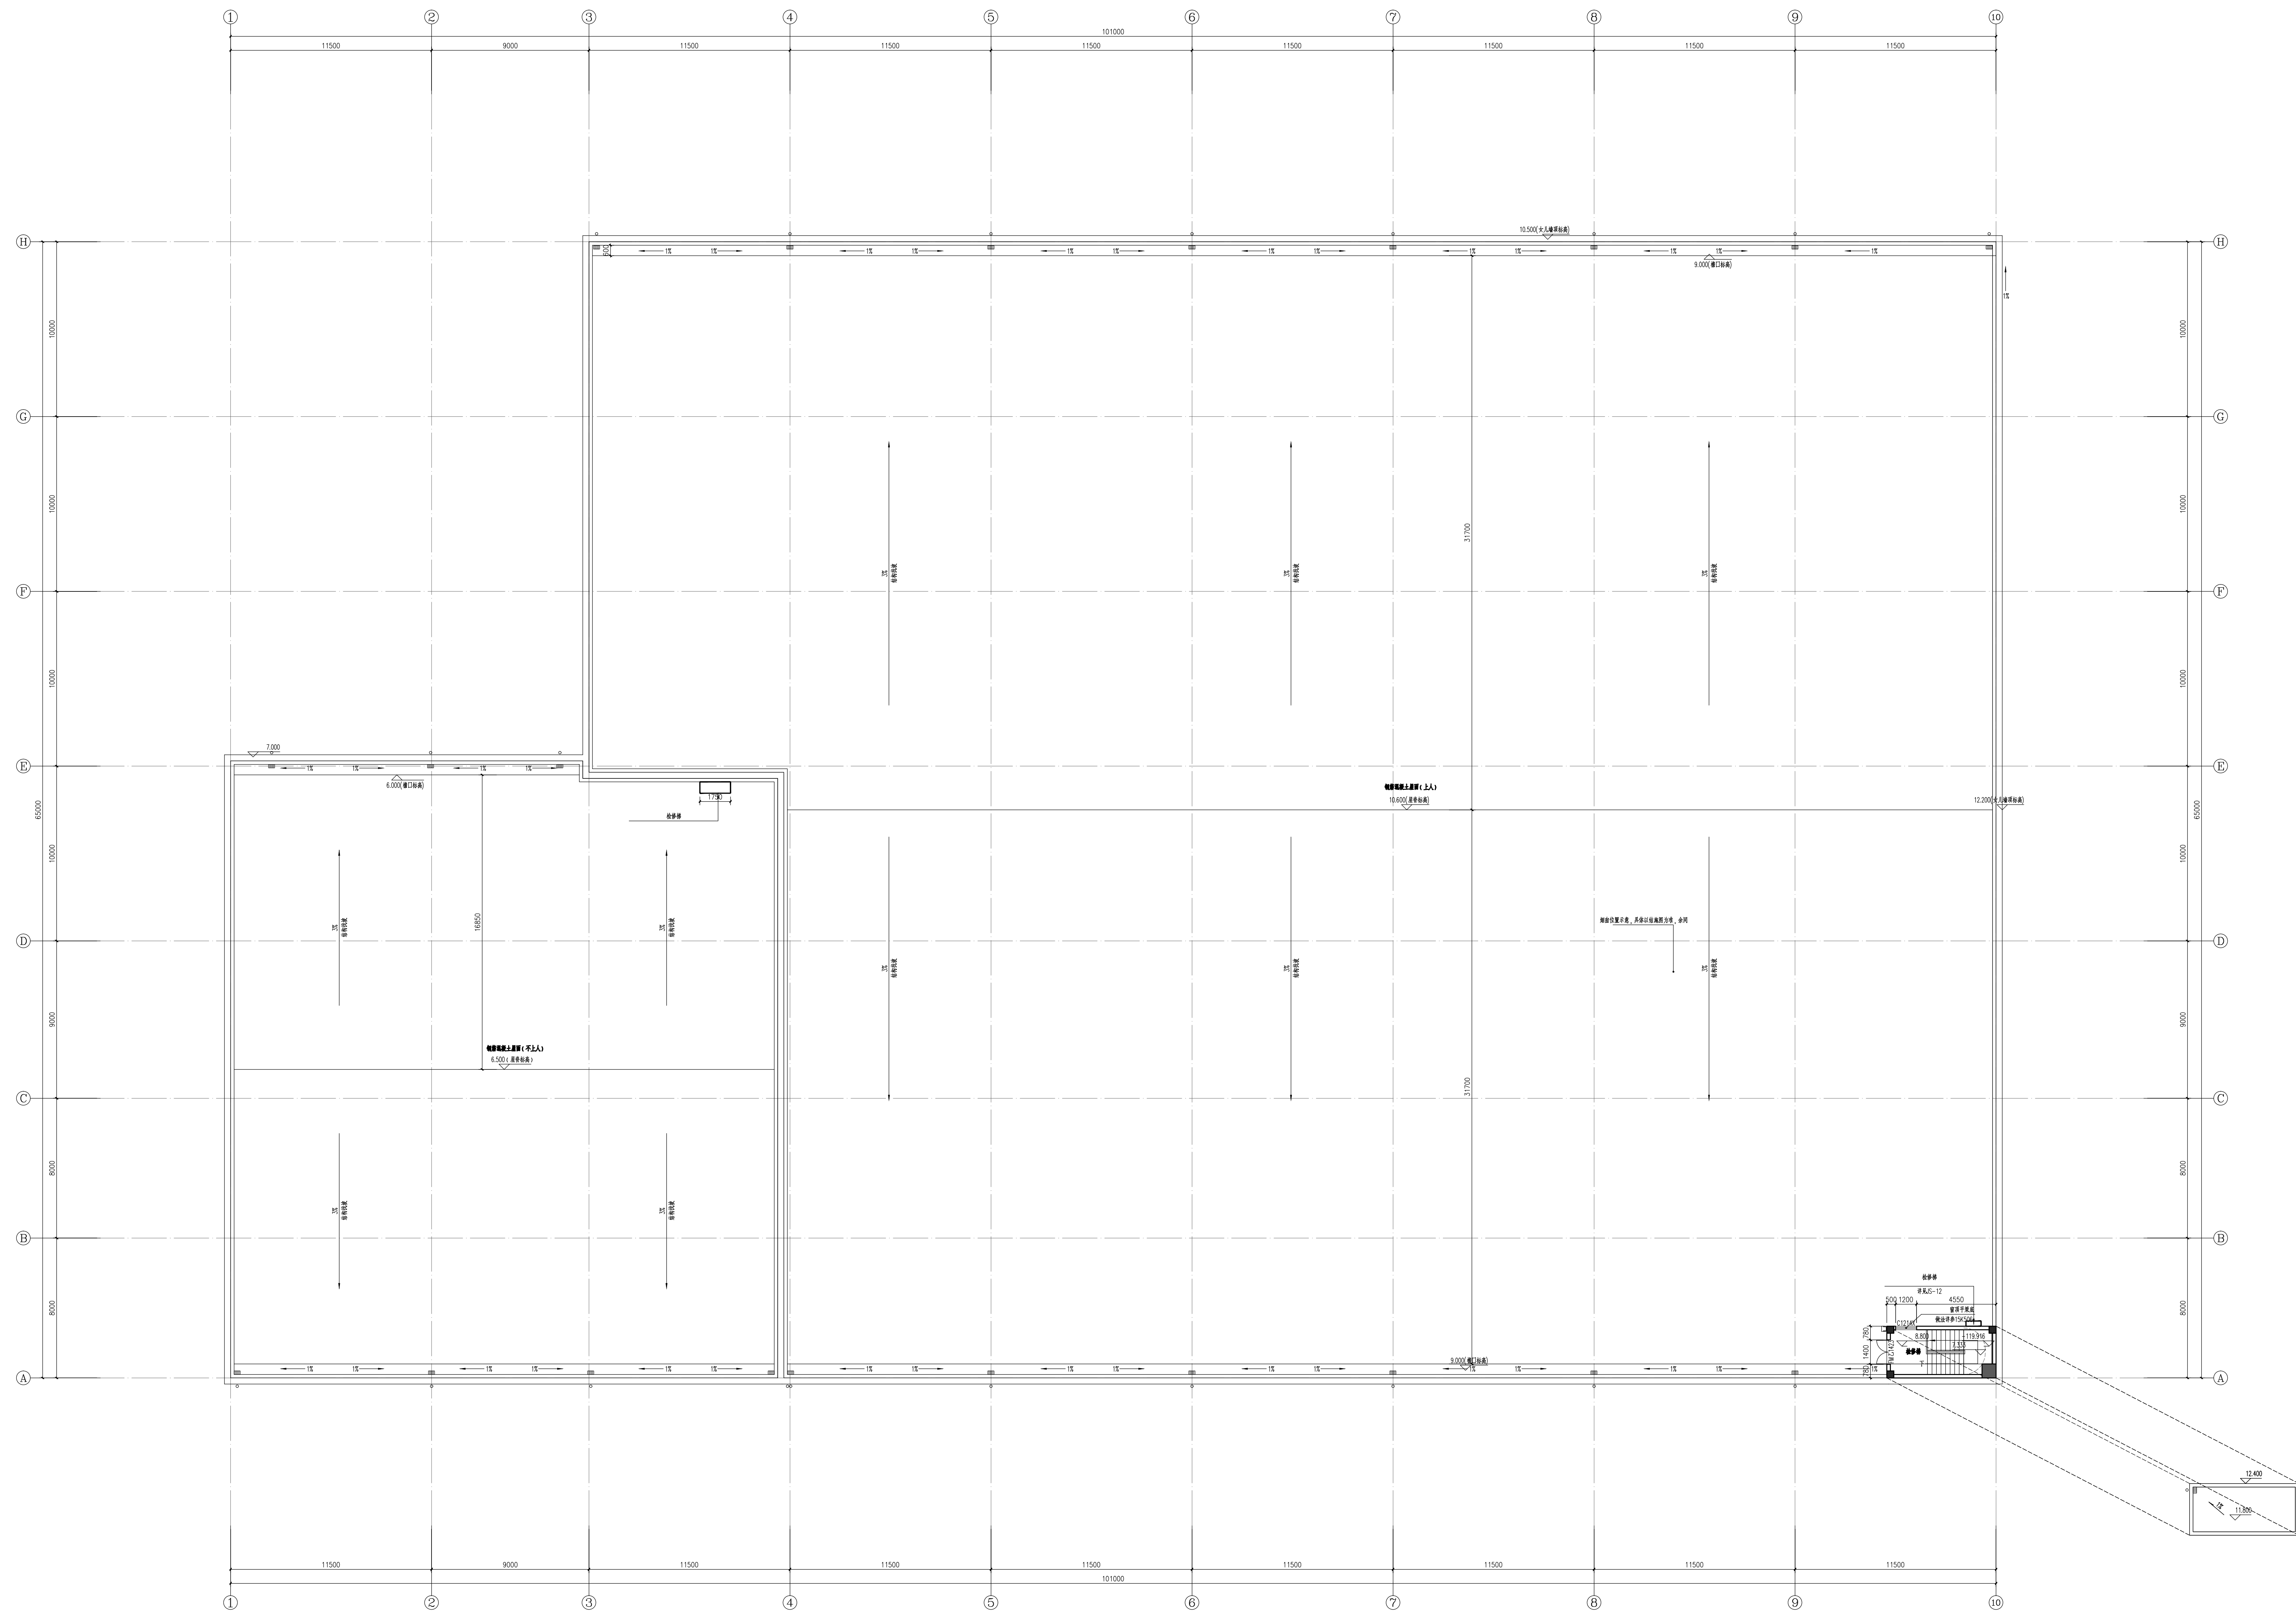

综合楼1层顶平面图 1:100

