


一层平面图 1:150


本层建筑面积 8602.87m<sup>2</sup>  
 防火分区面积 8602.87m<sup>2</sup>  

1. 防火分区划分应符合下列规定:


图例:  
 疏散通道宽度≥1.2m (疏散通道宽度≥1.2m)  
 注: 为消防验收提供依据

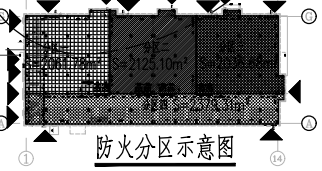


防火分区示意图

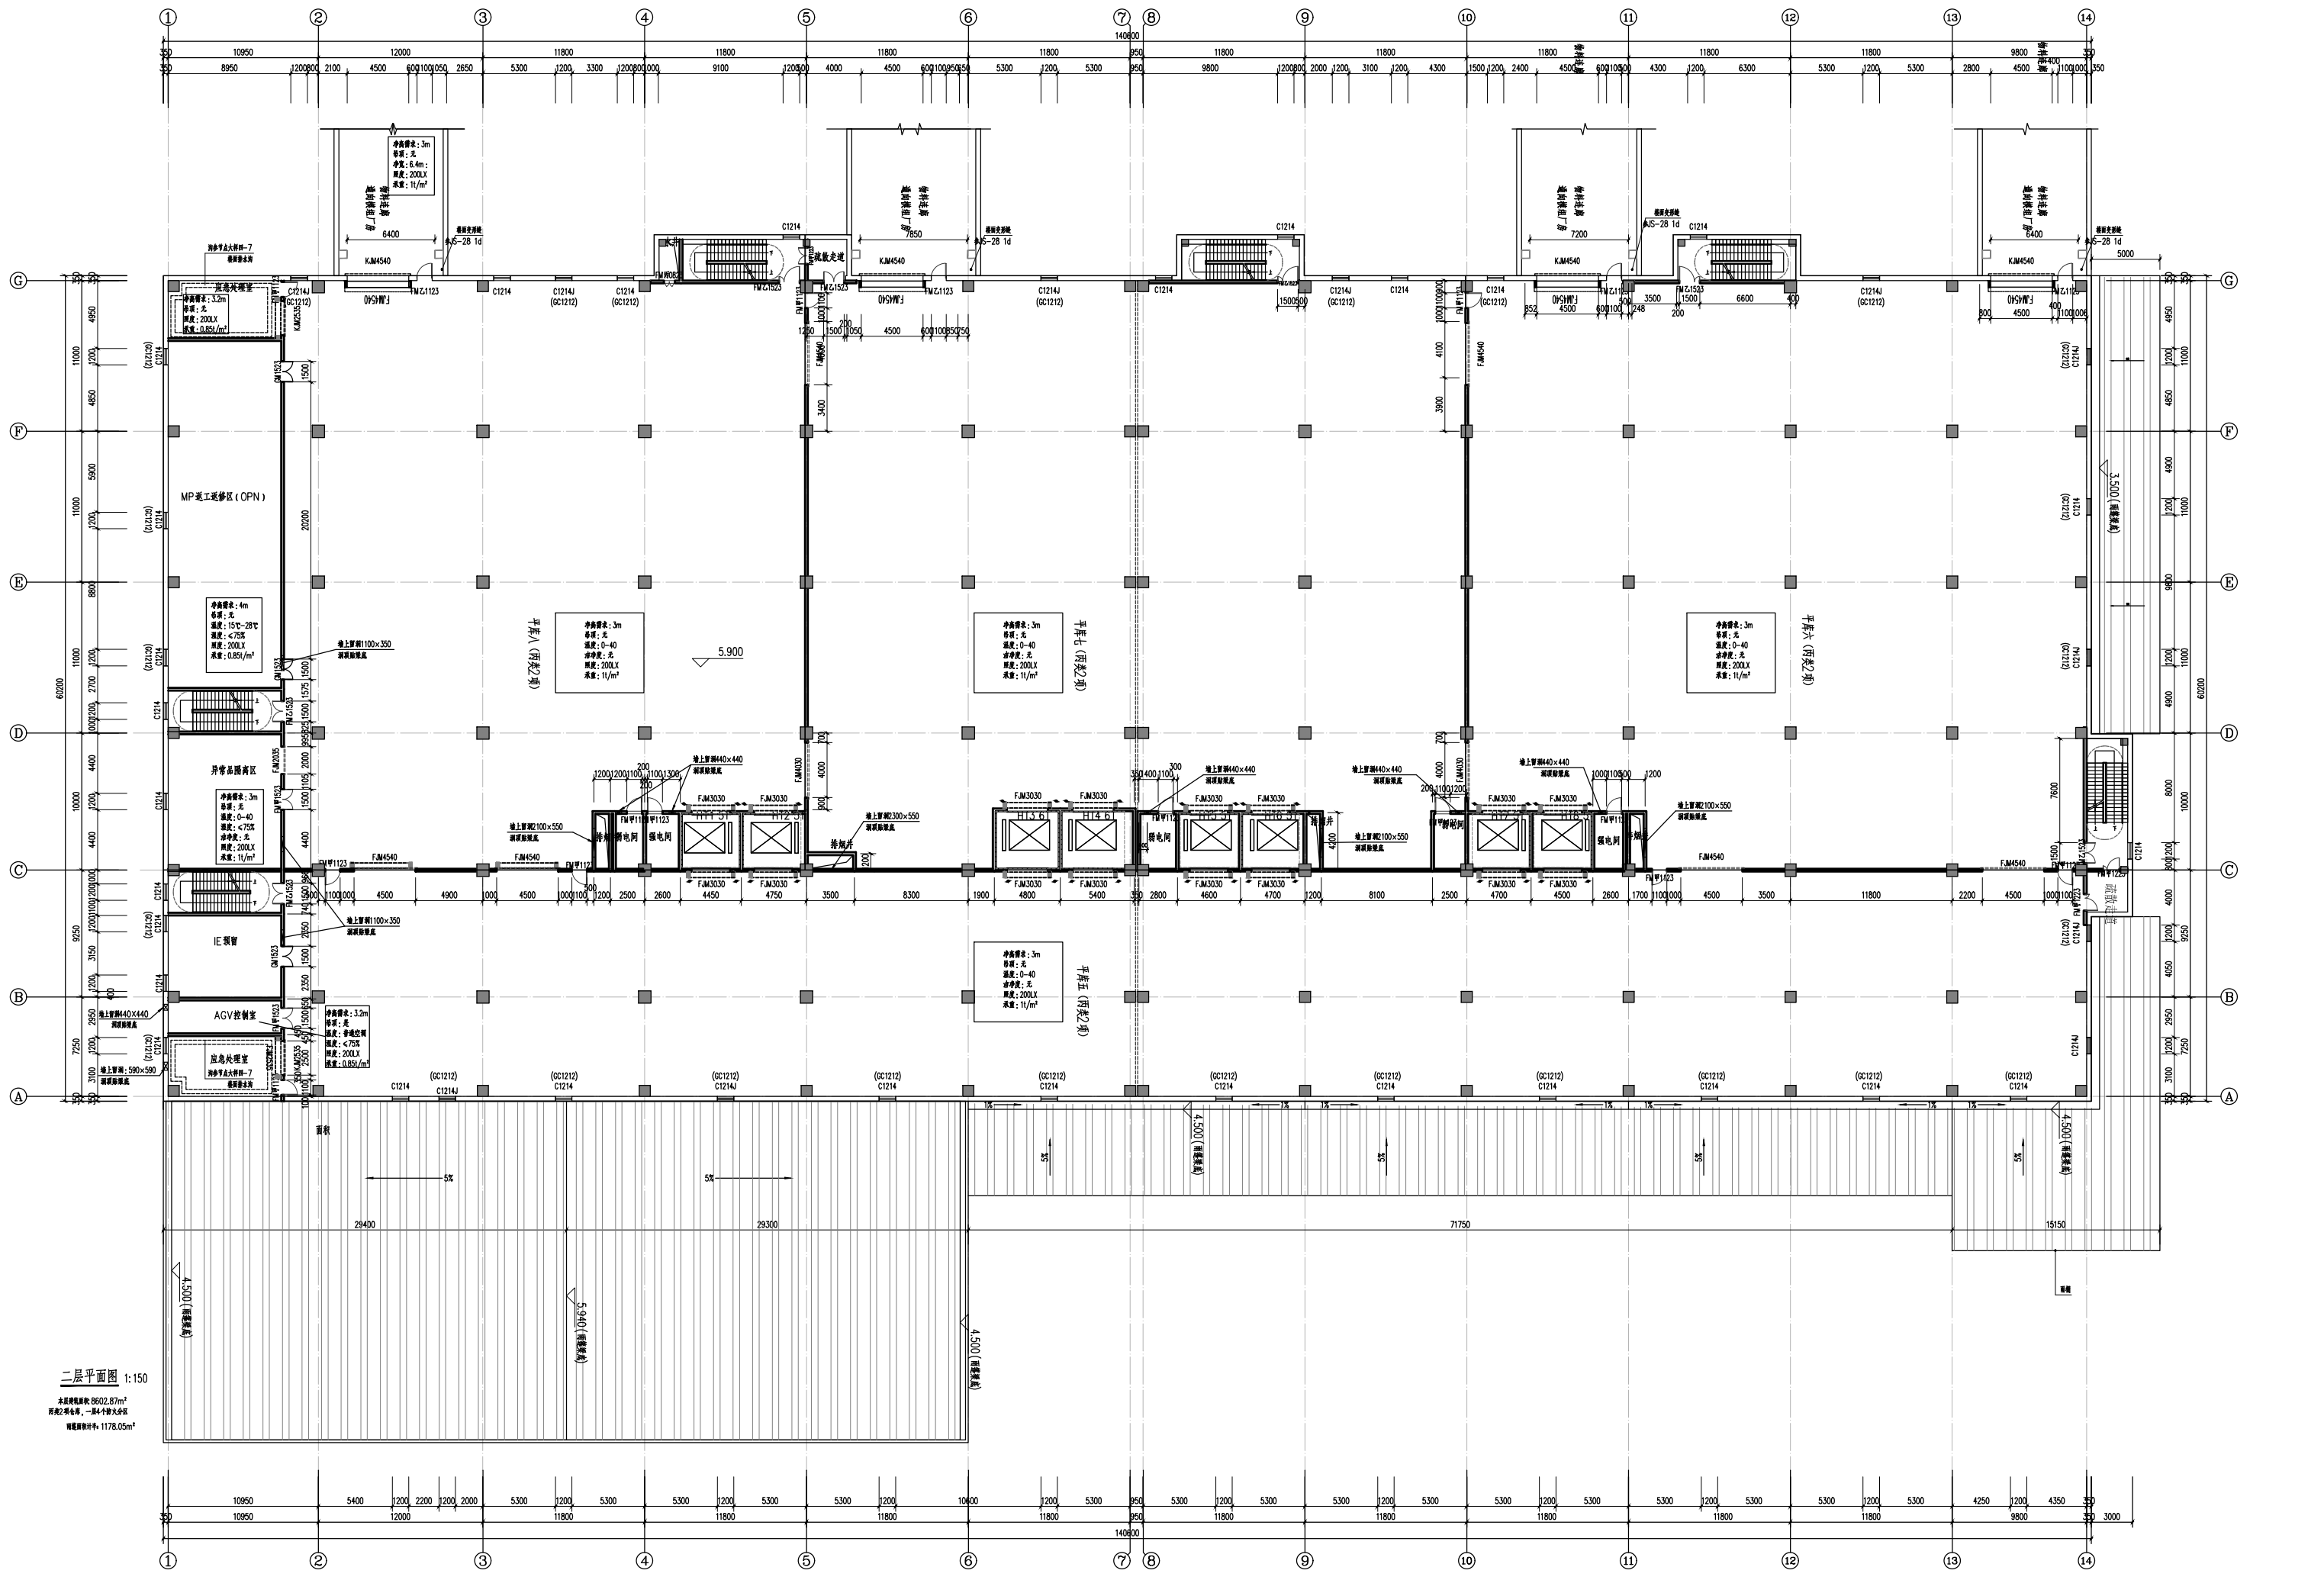

**二层平面图** 1:150  

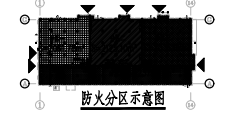


防火分区示意图

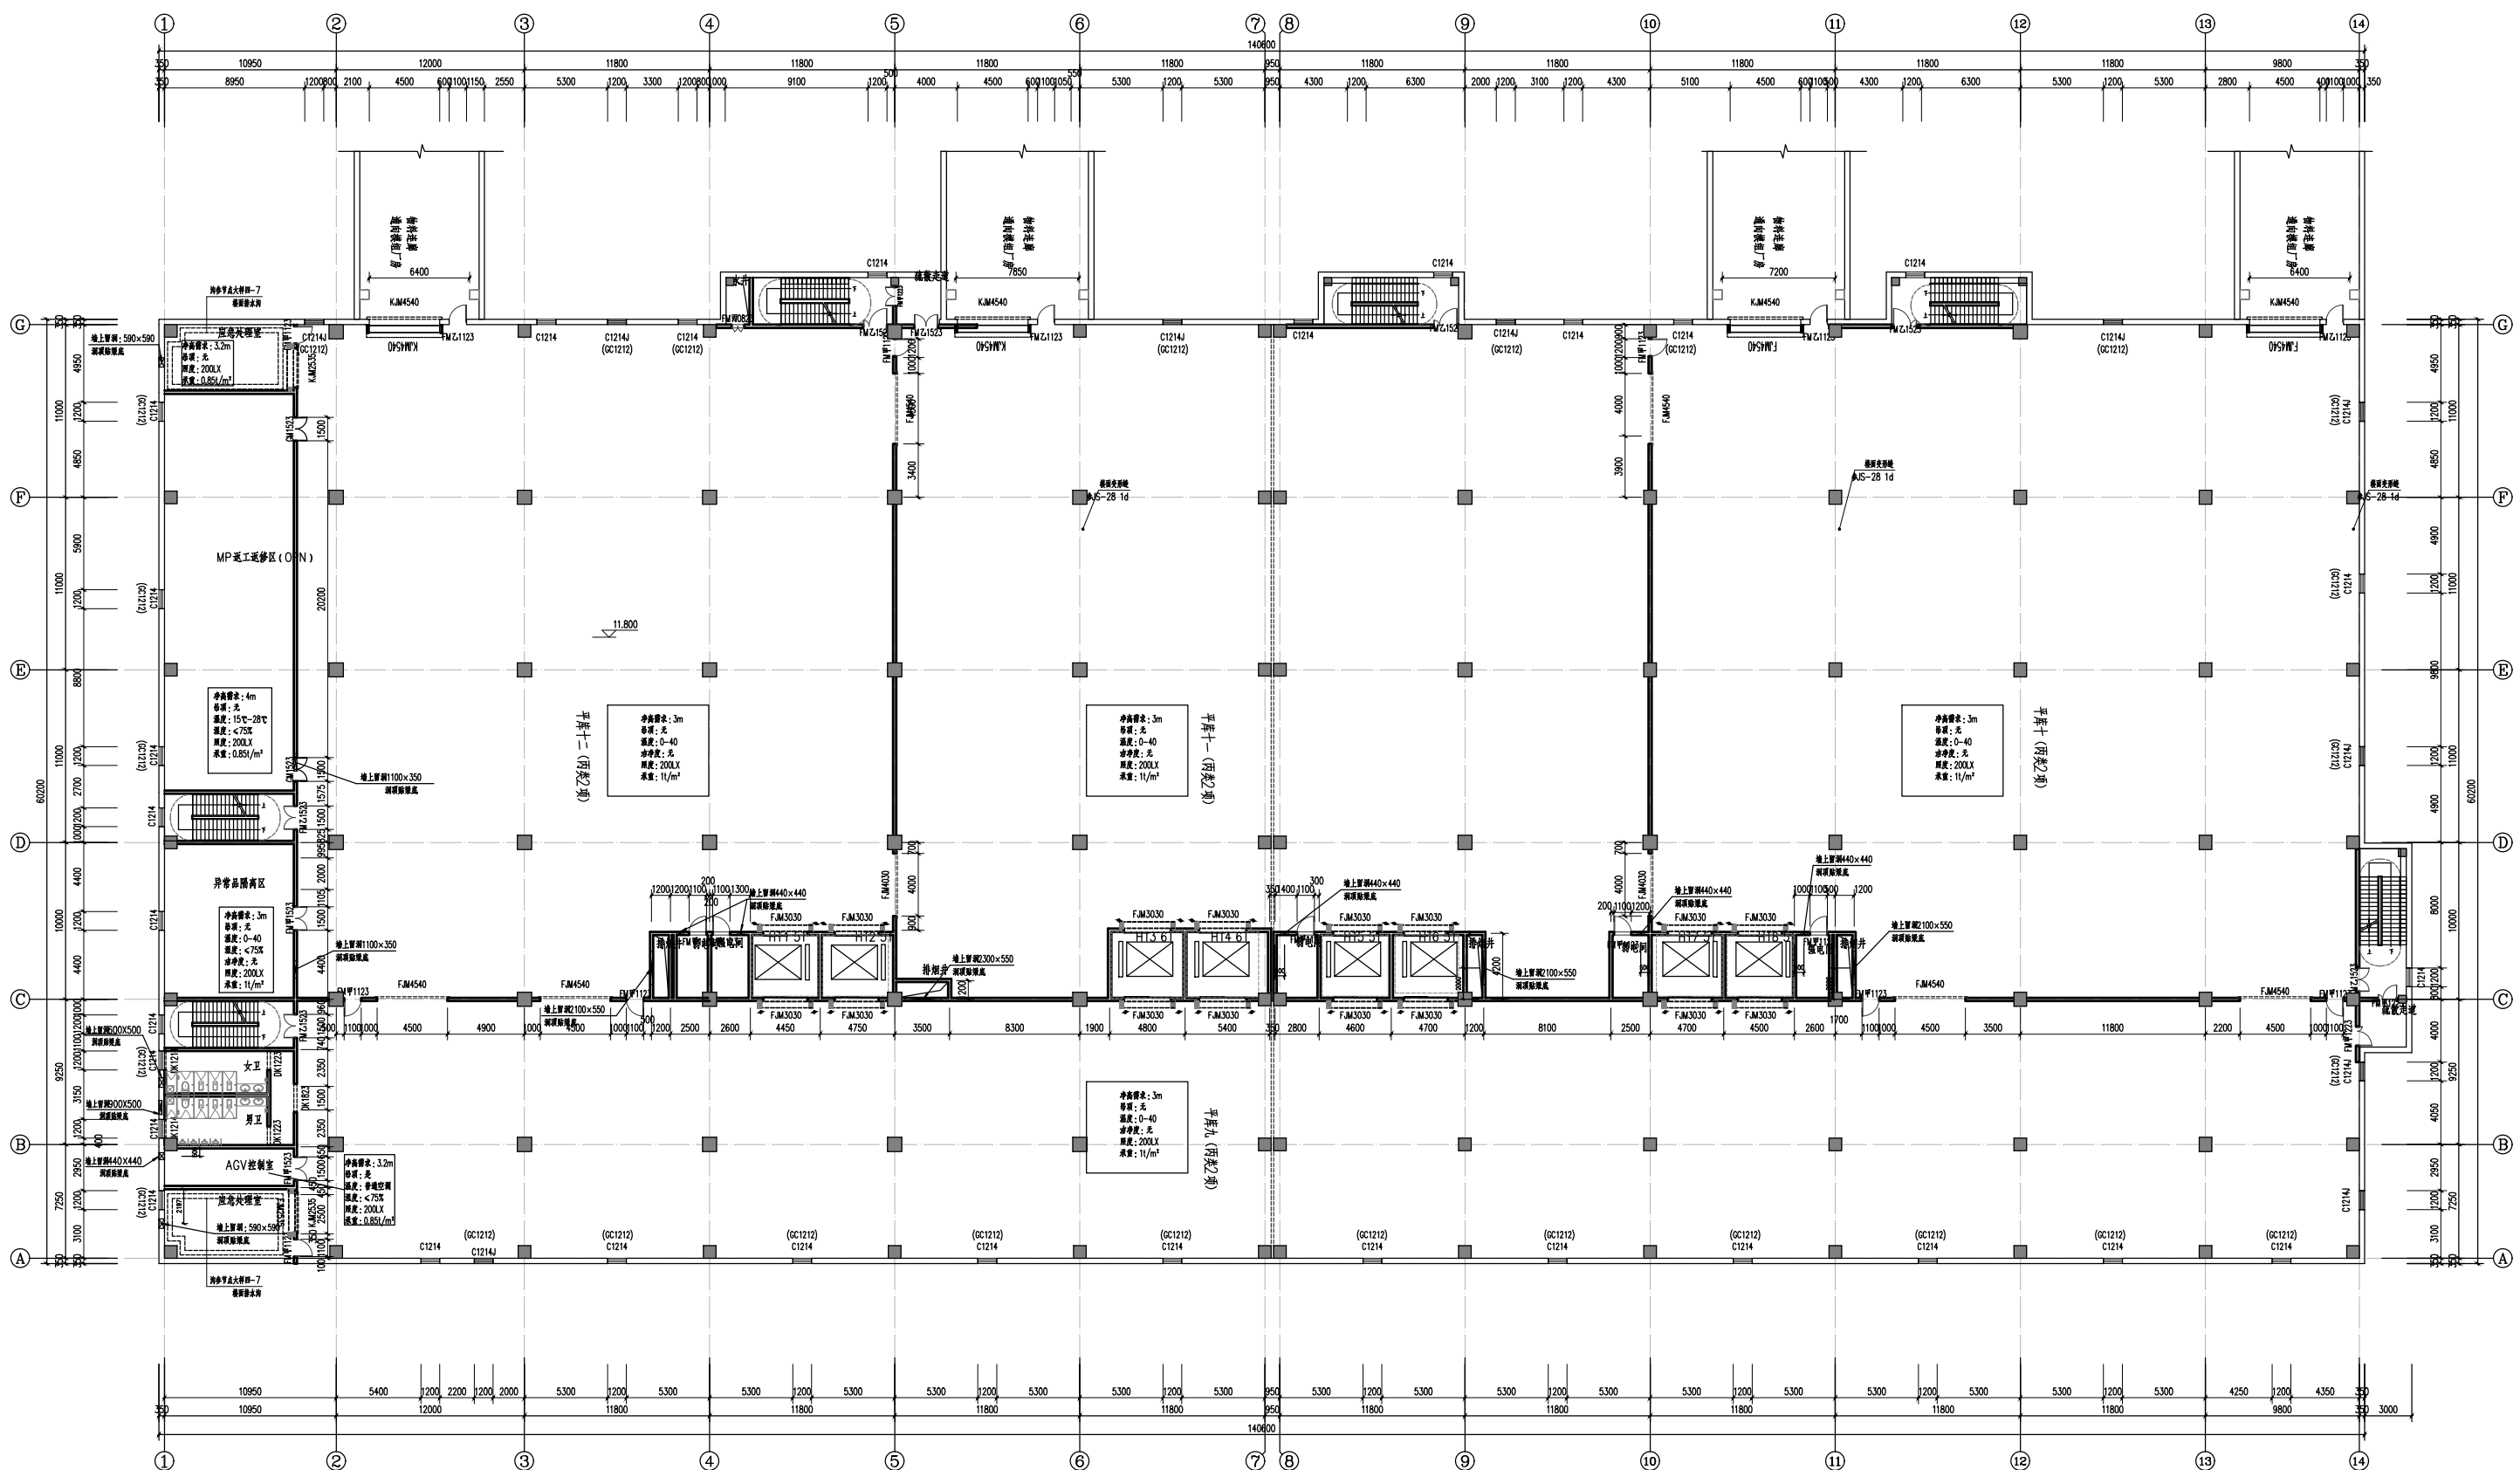


三层平面图 1:150

本层建筑面积: 8602.87m<sup>2</sup>  
 防火分区划分, 一个防火分区

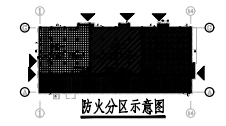


防火分区示意图




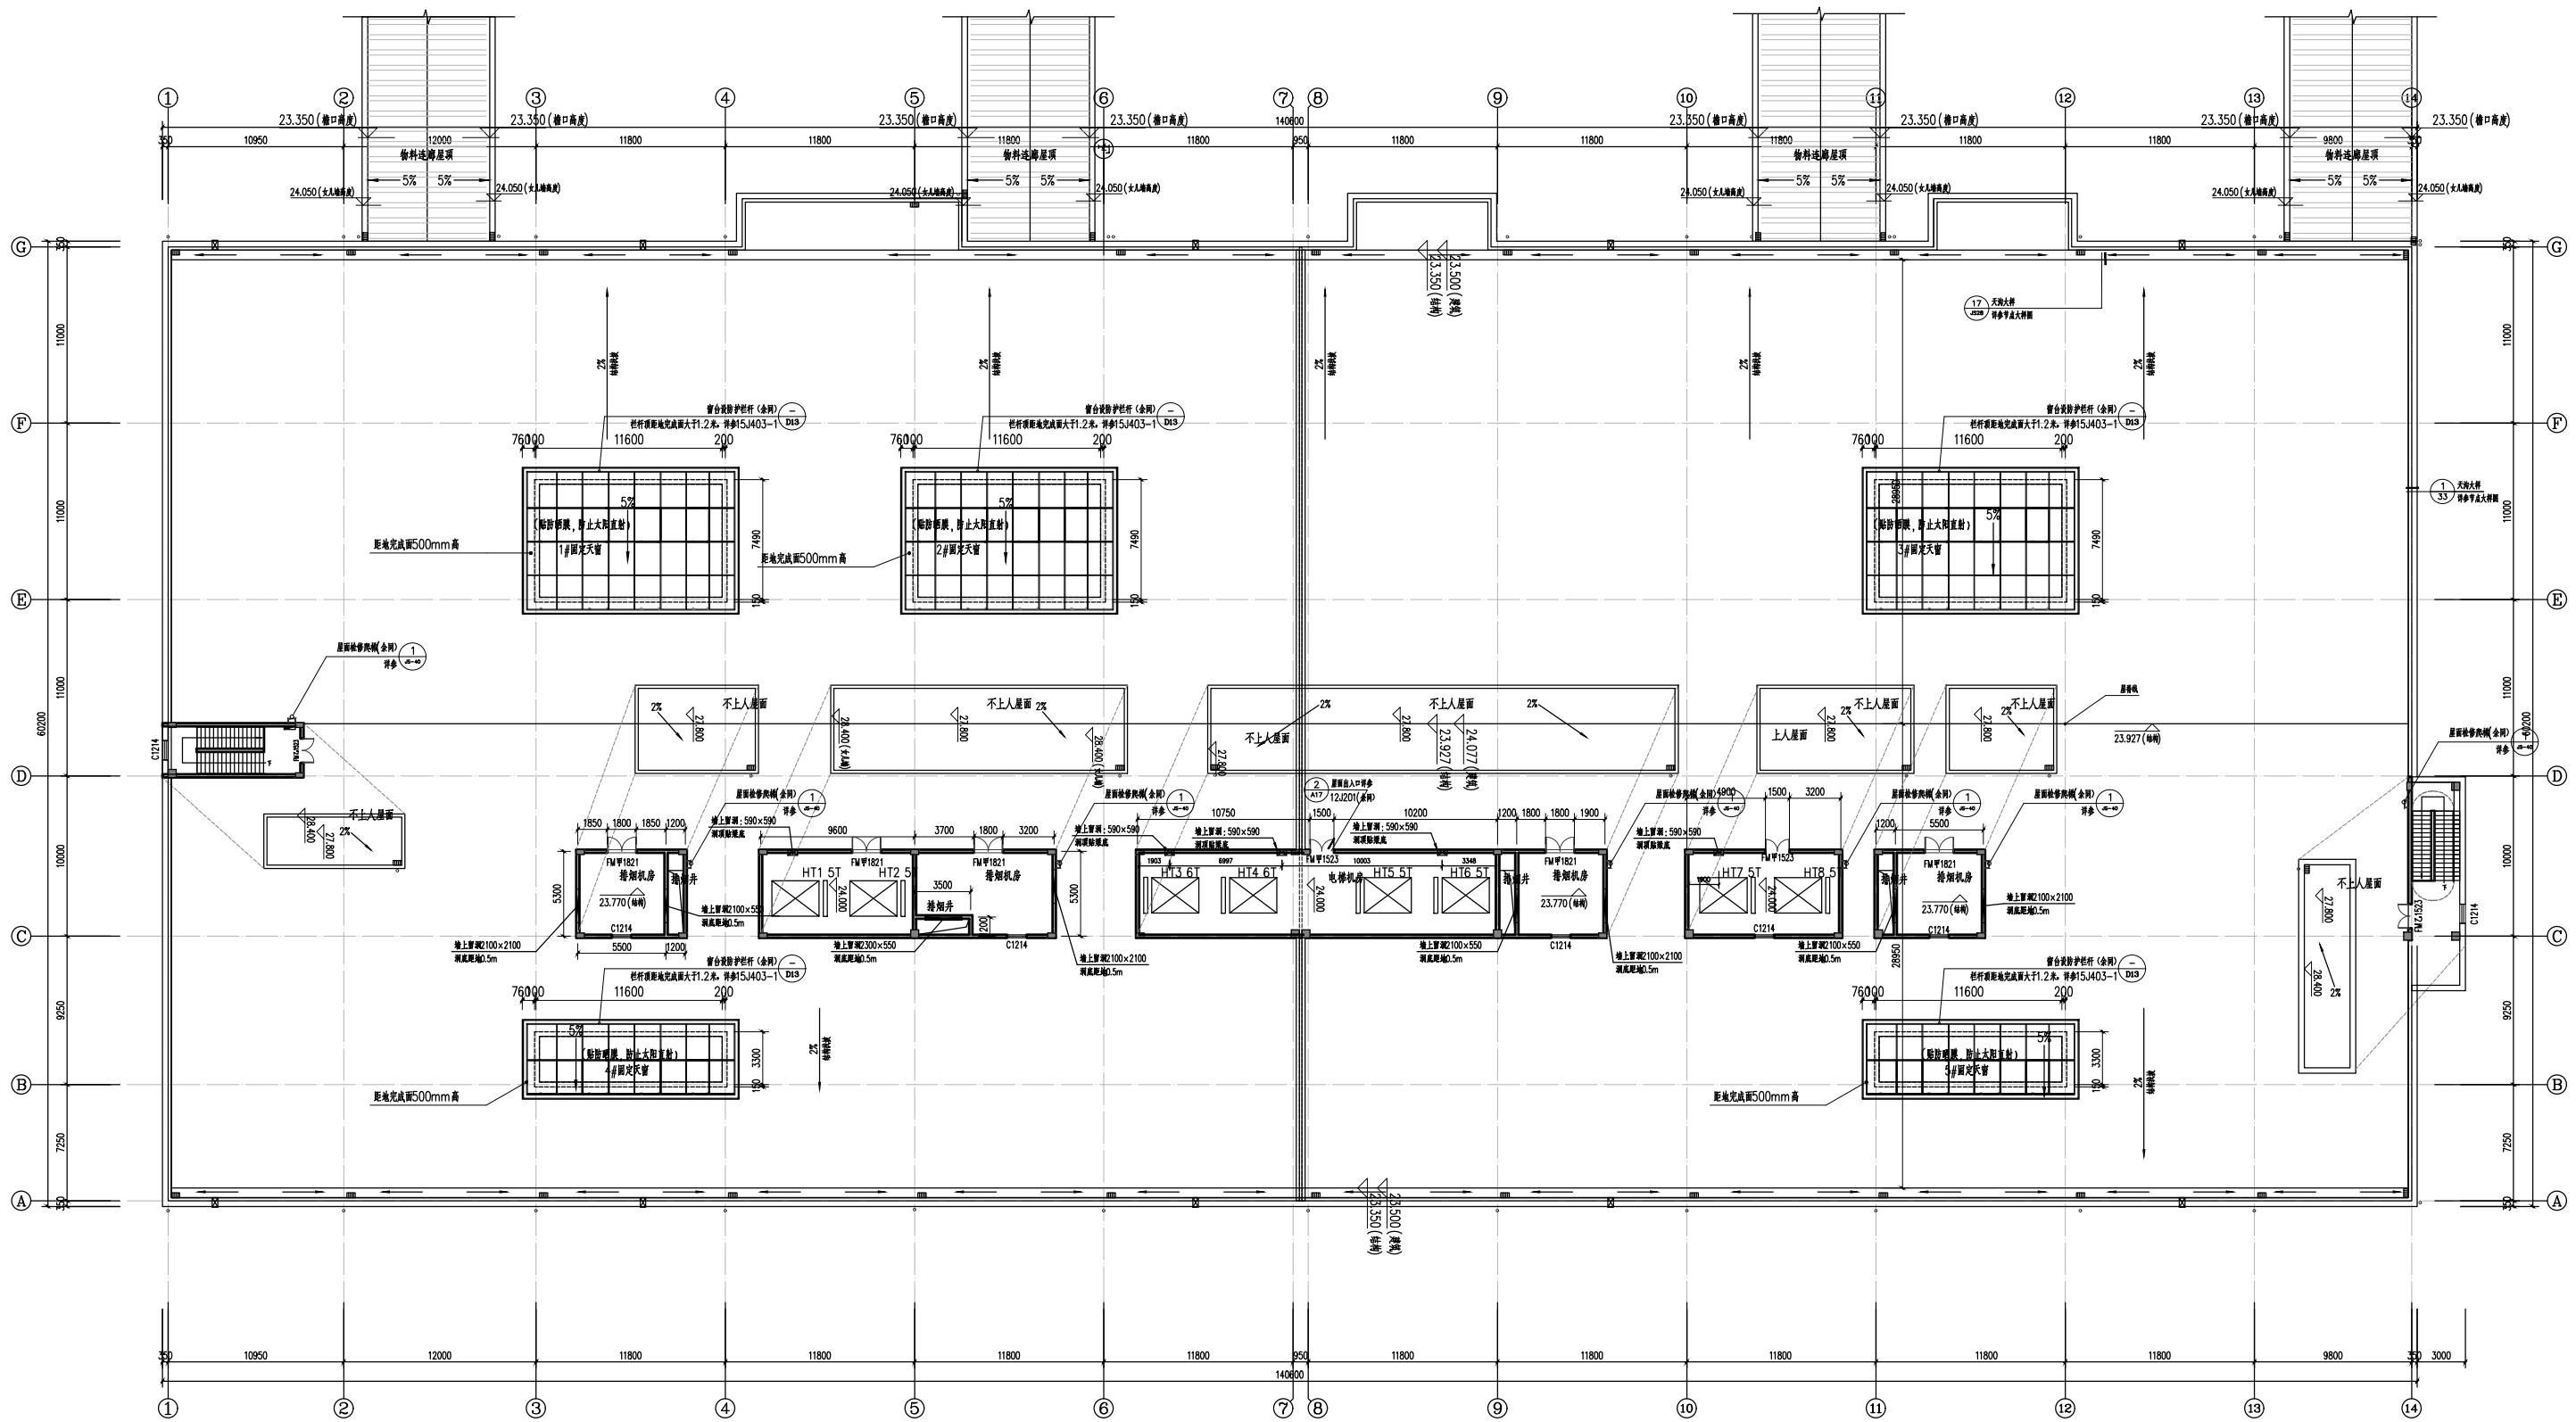


屋顶平面图 1:150  
 \*总建筑面积 469.97m<sup>2</sup>

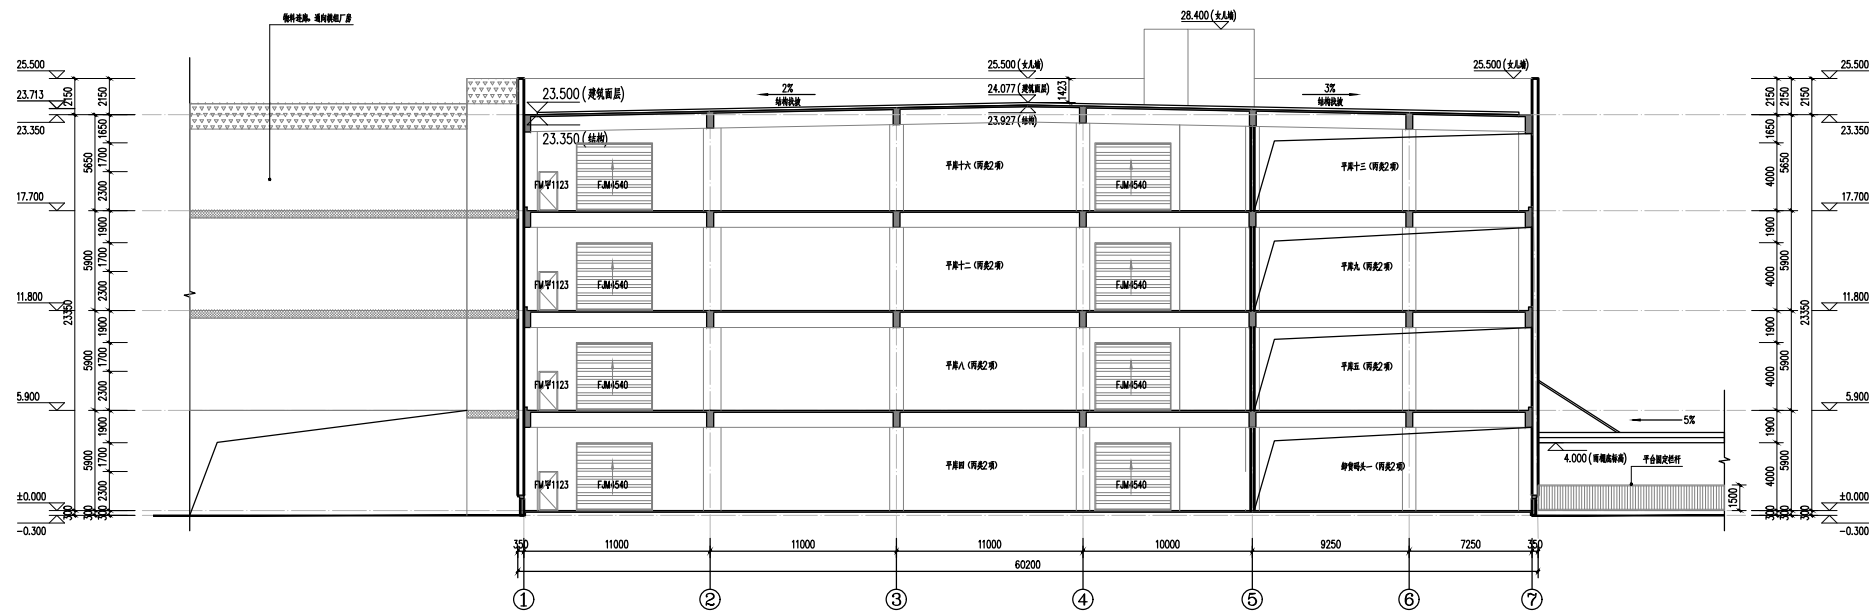


1-1 剖面图 1:150

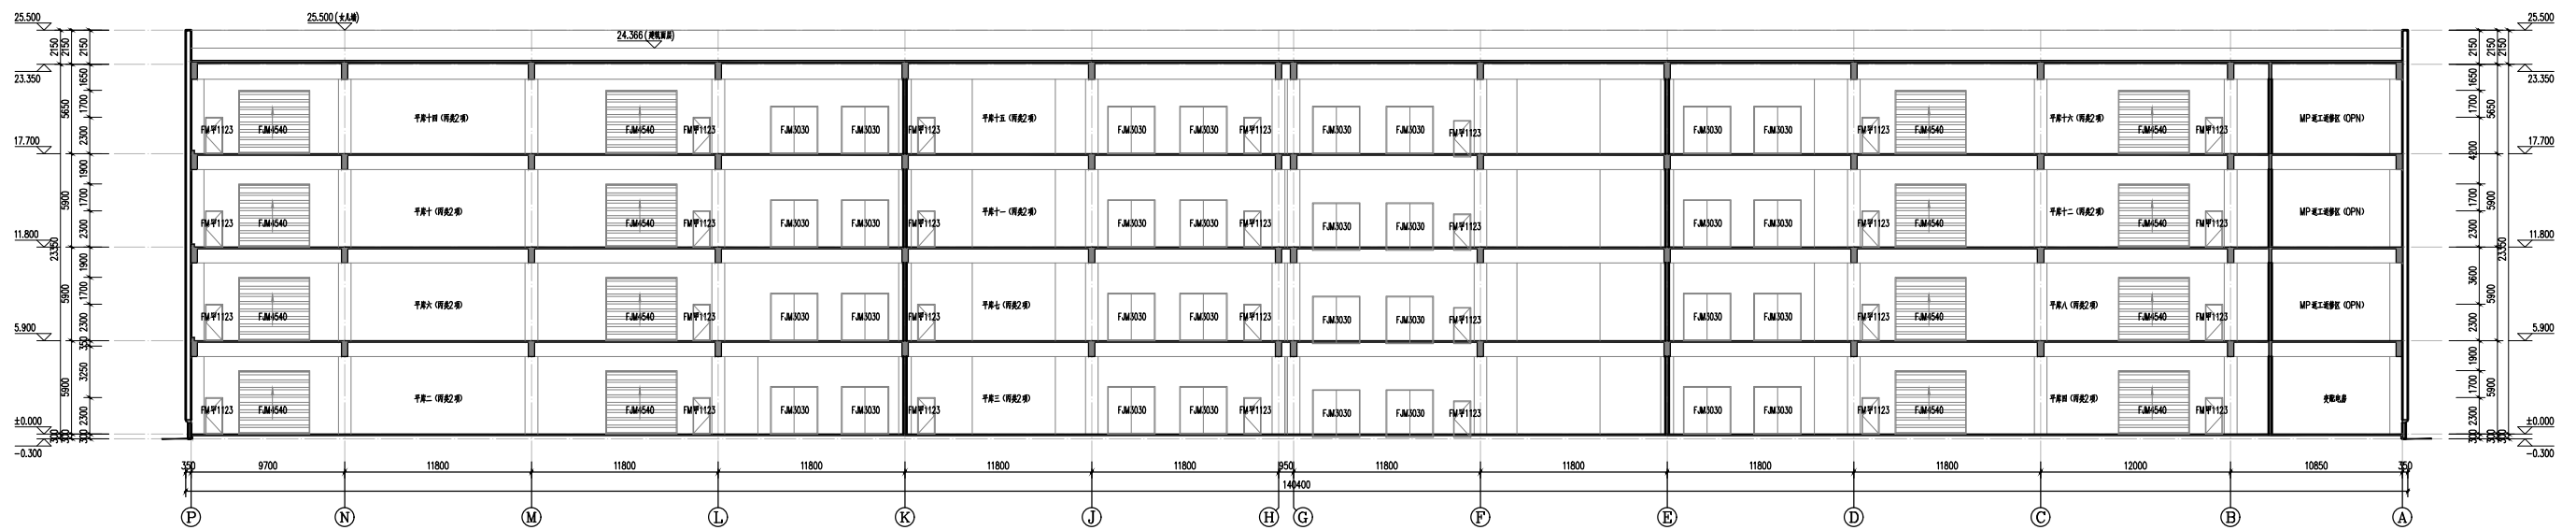


2-2 剖面图 1:150

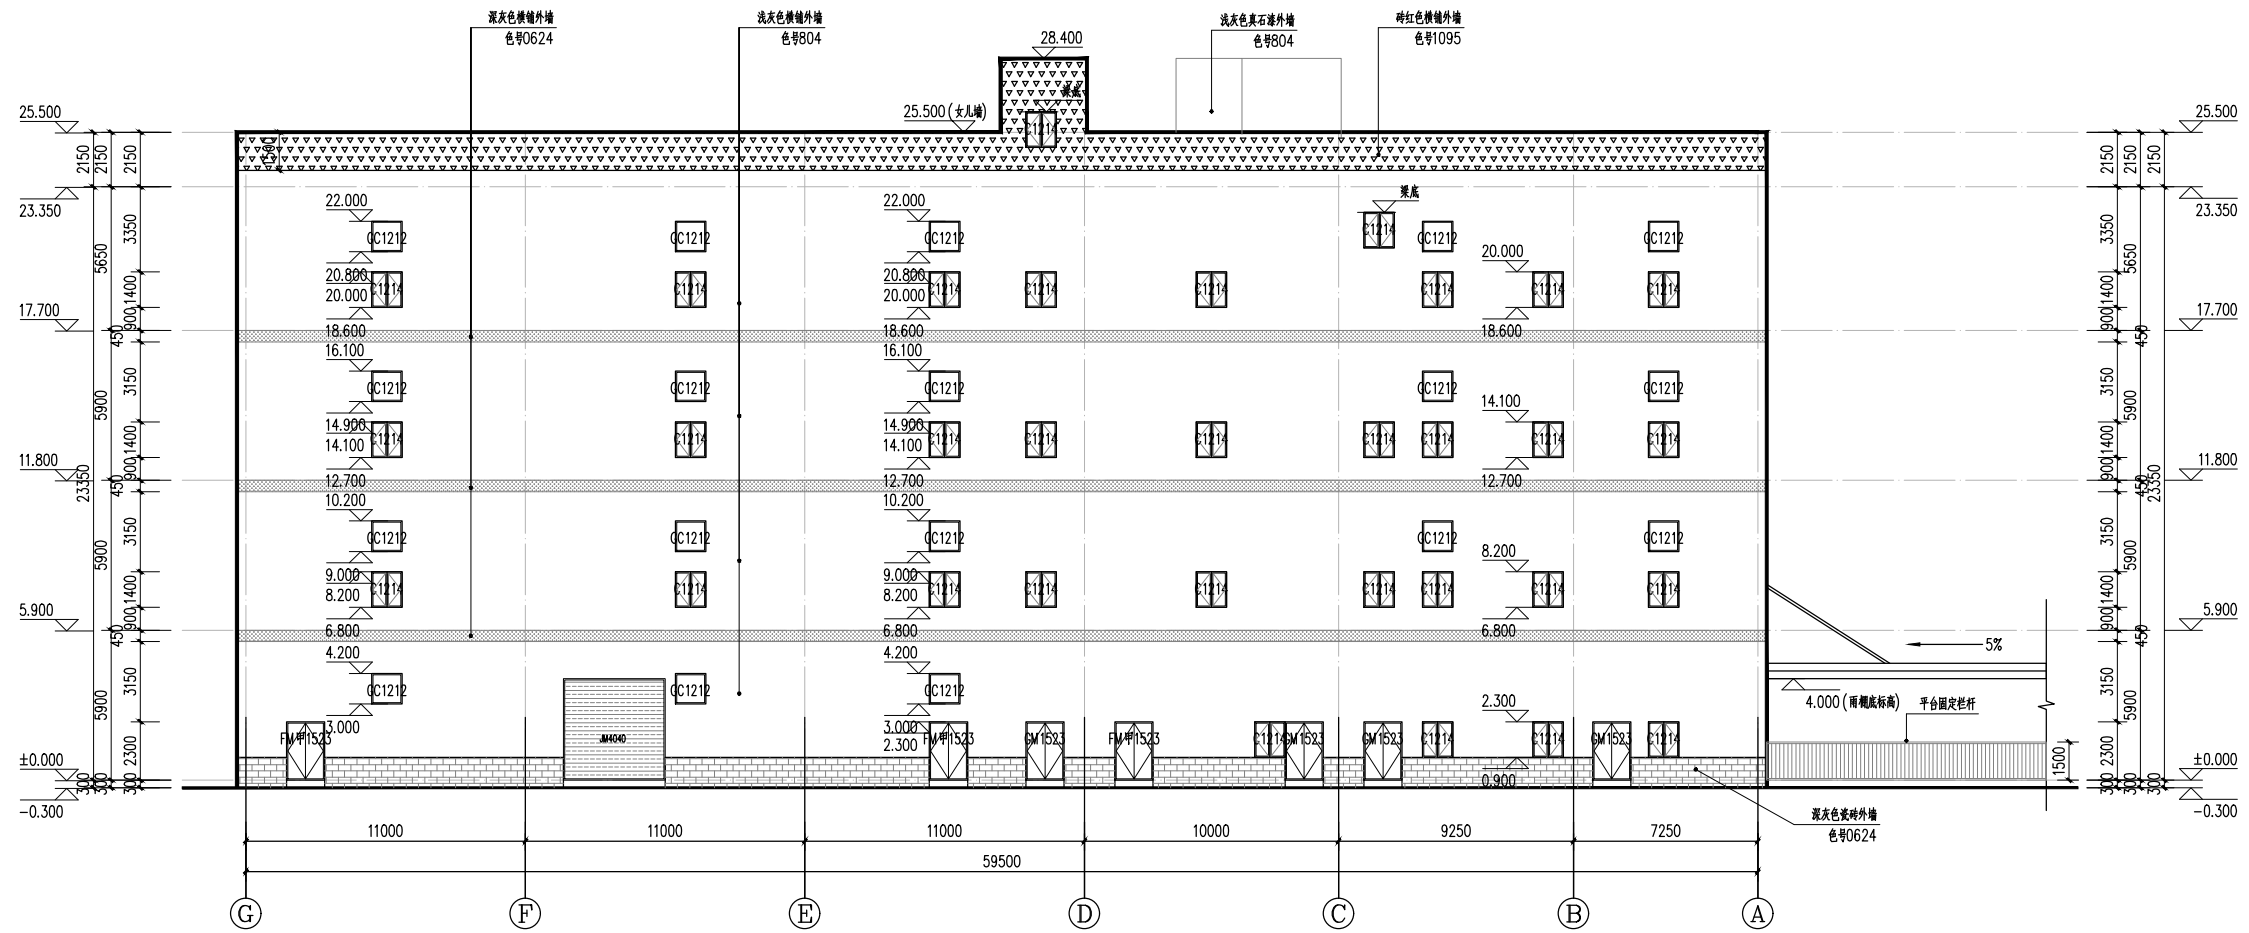


G-A 轴立面图 1:150

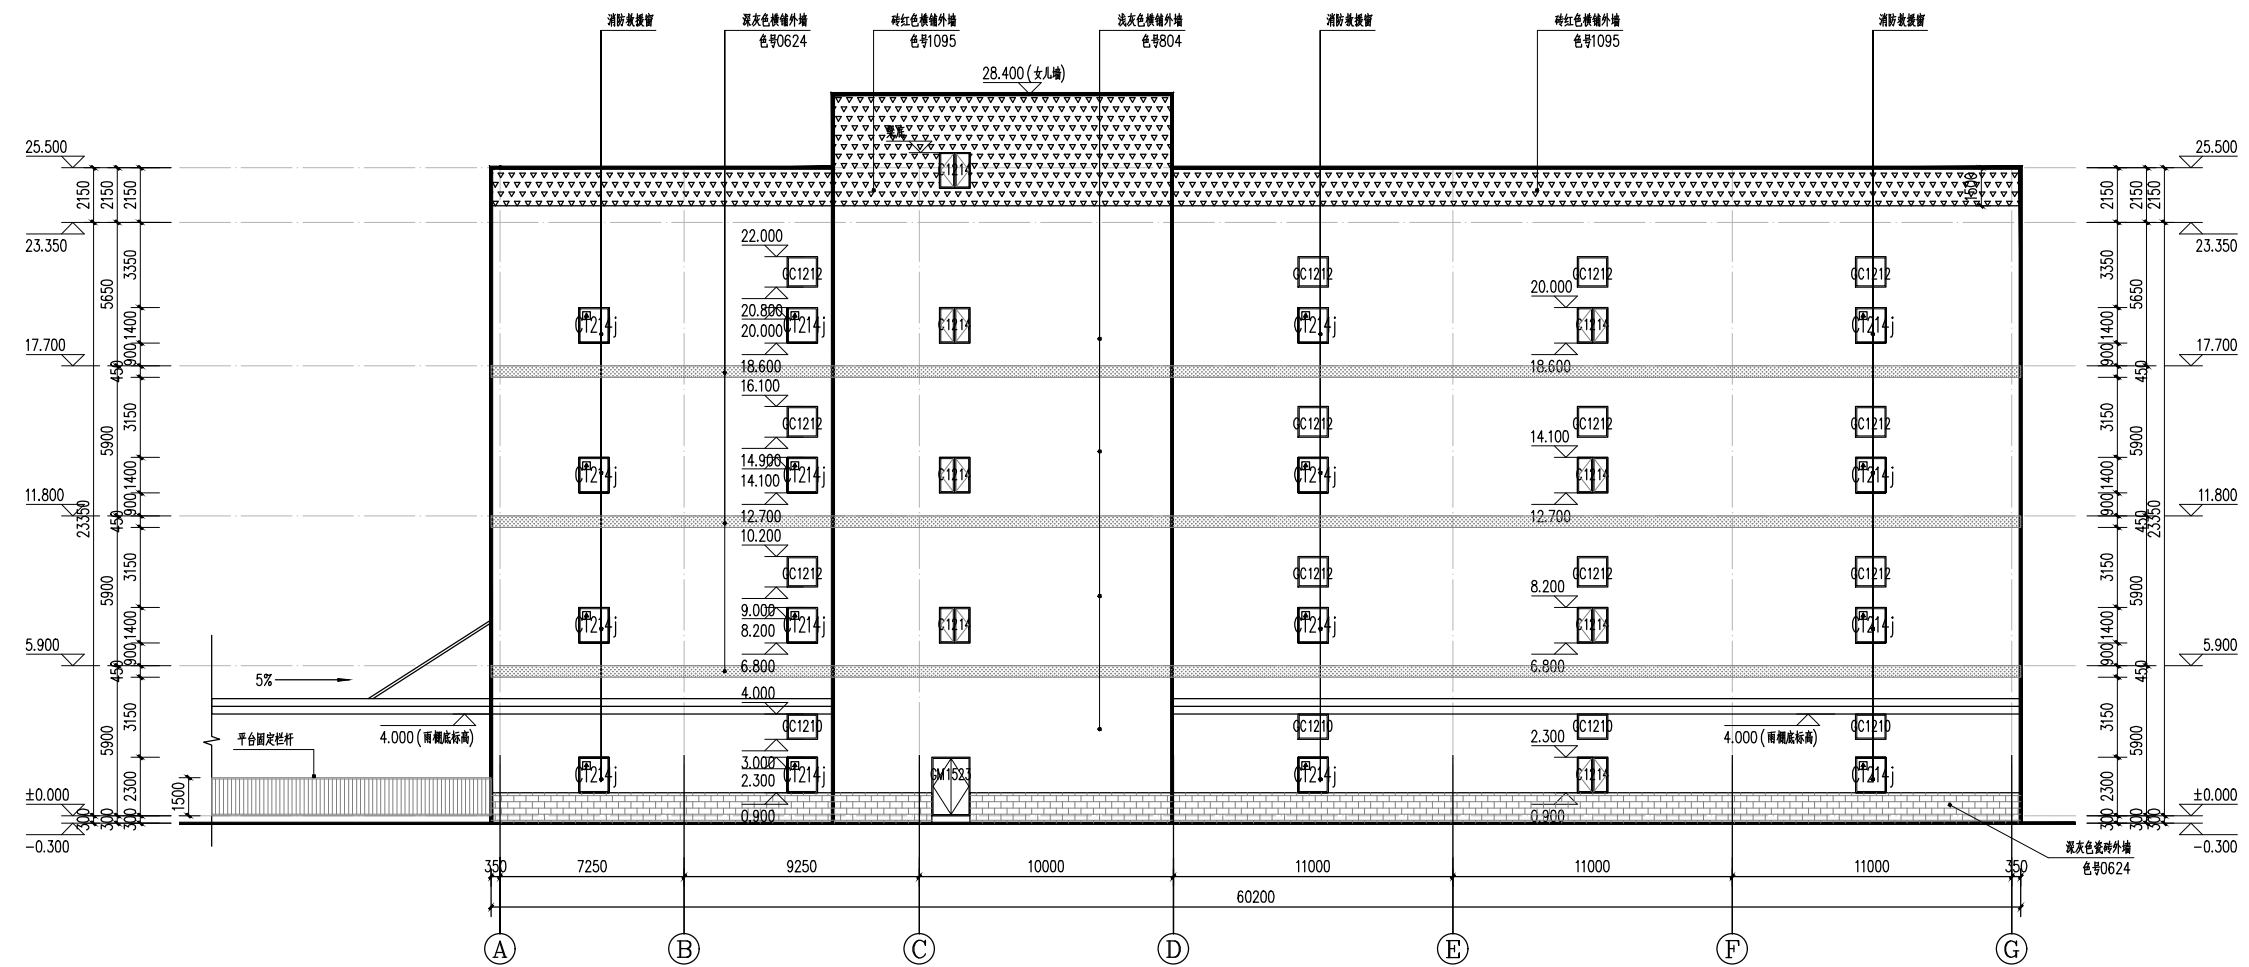

A-G 轴立面图 1:150

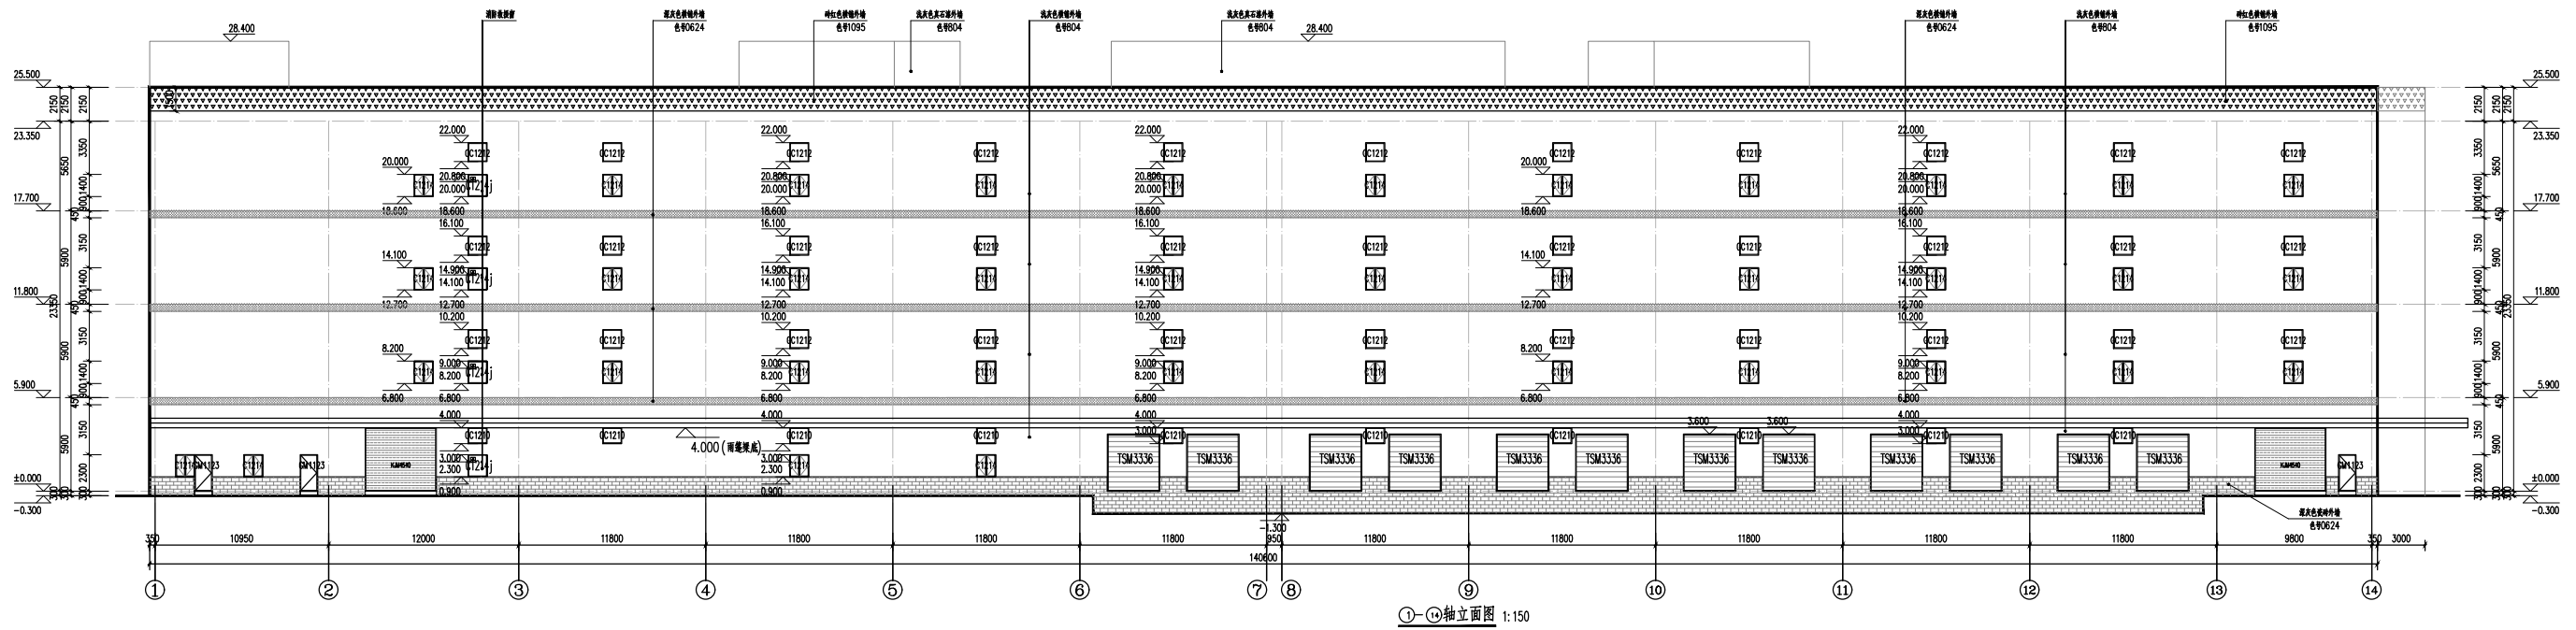

①-⑭轴立面图 1:150

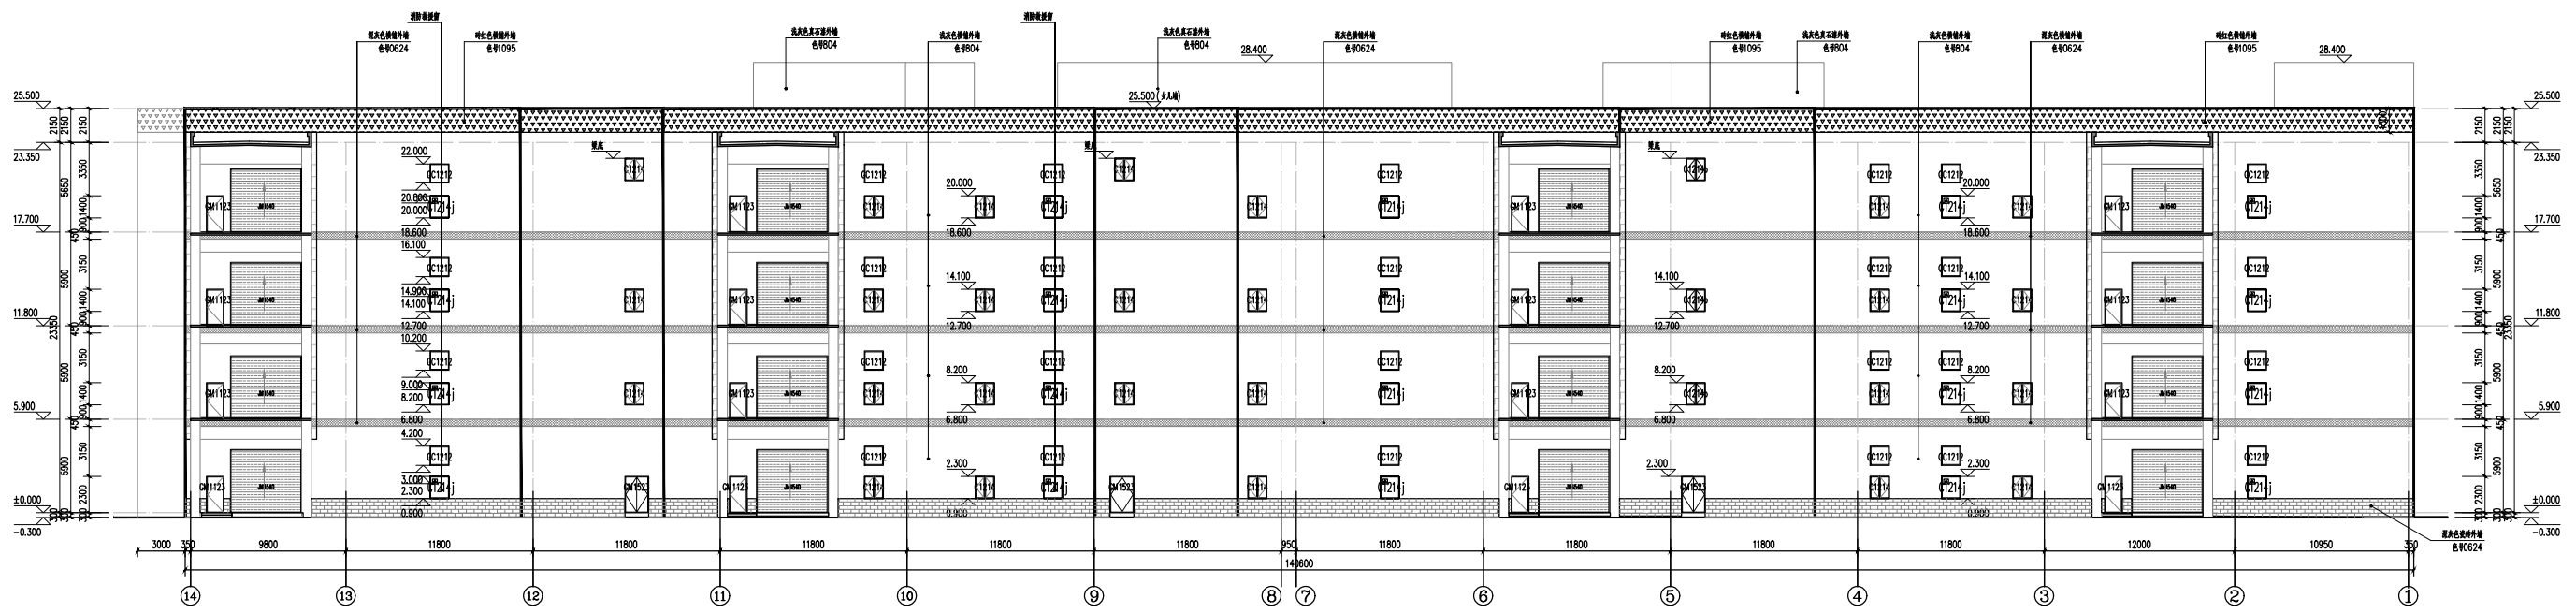

⑭-①轴立面图 1:150