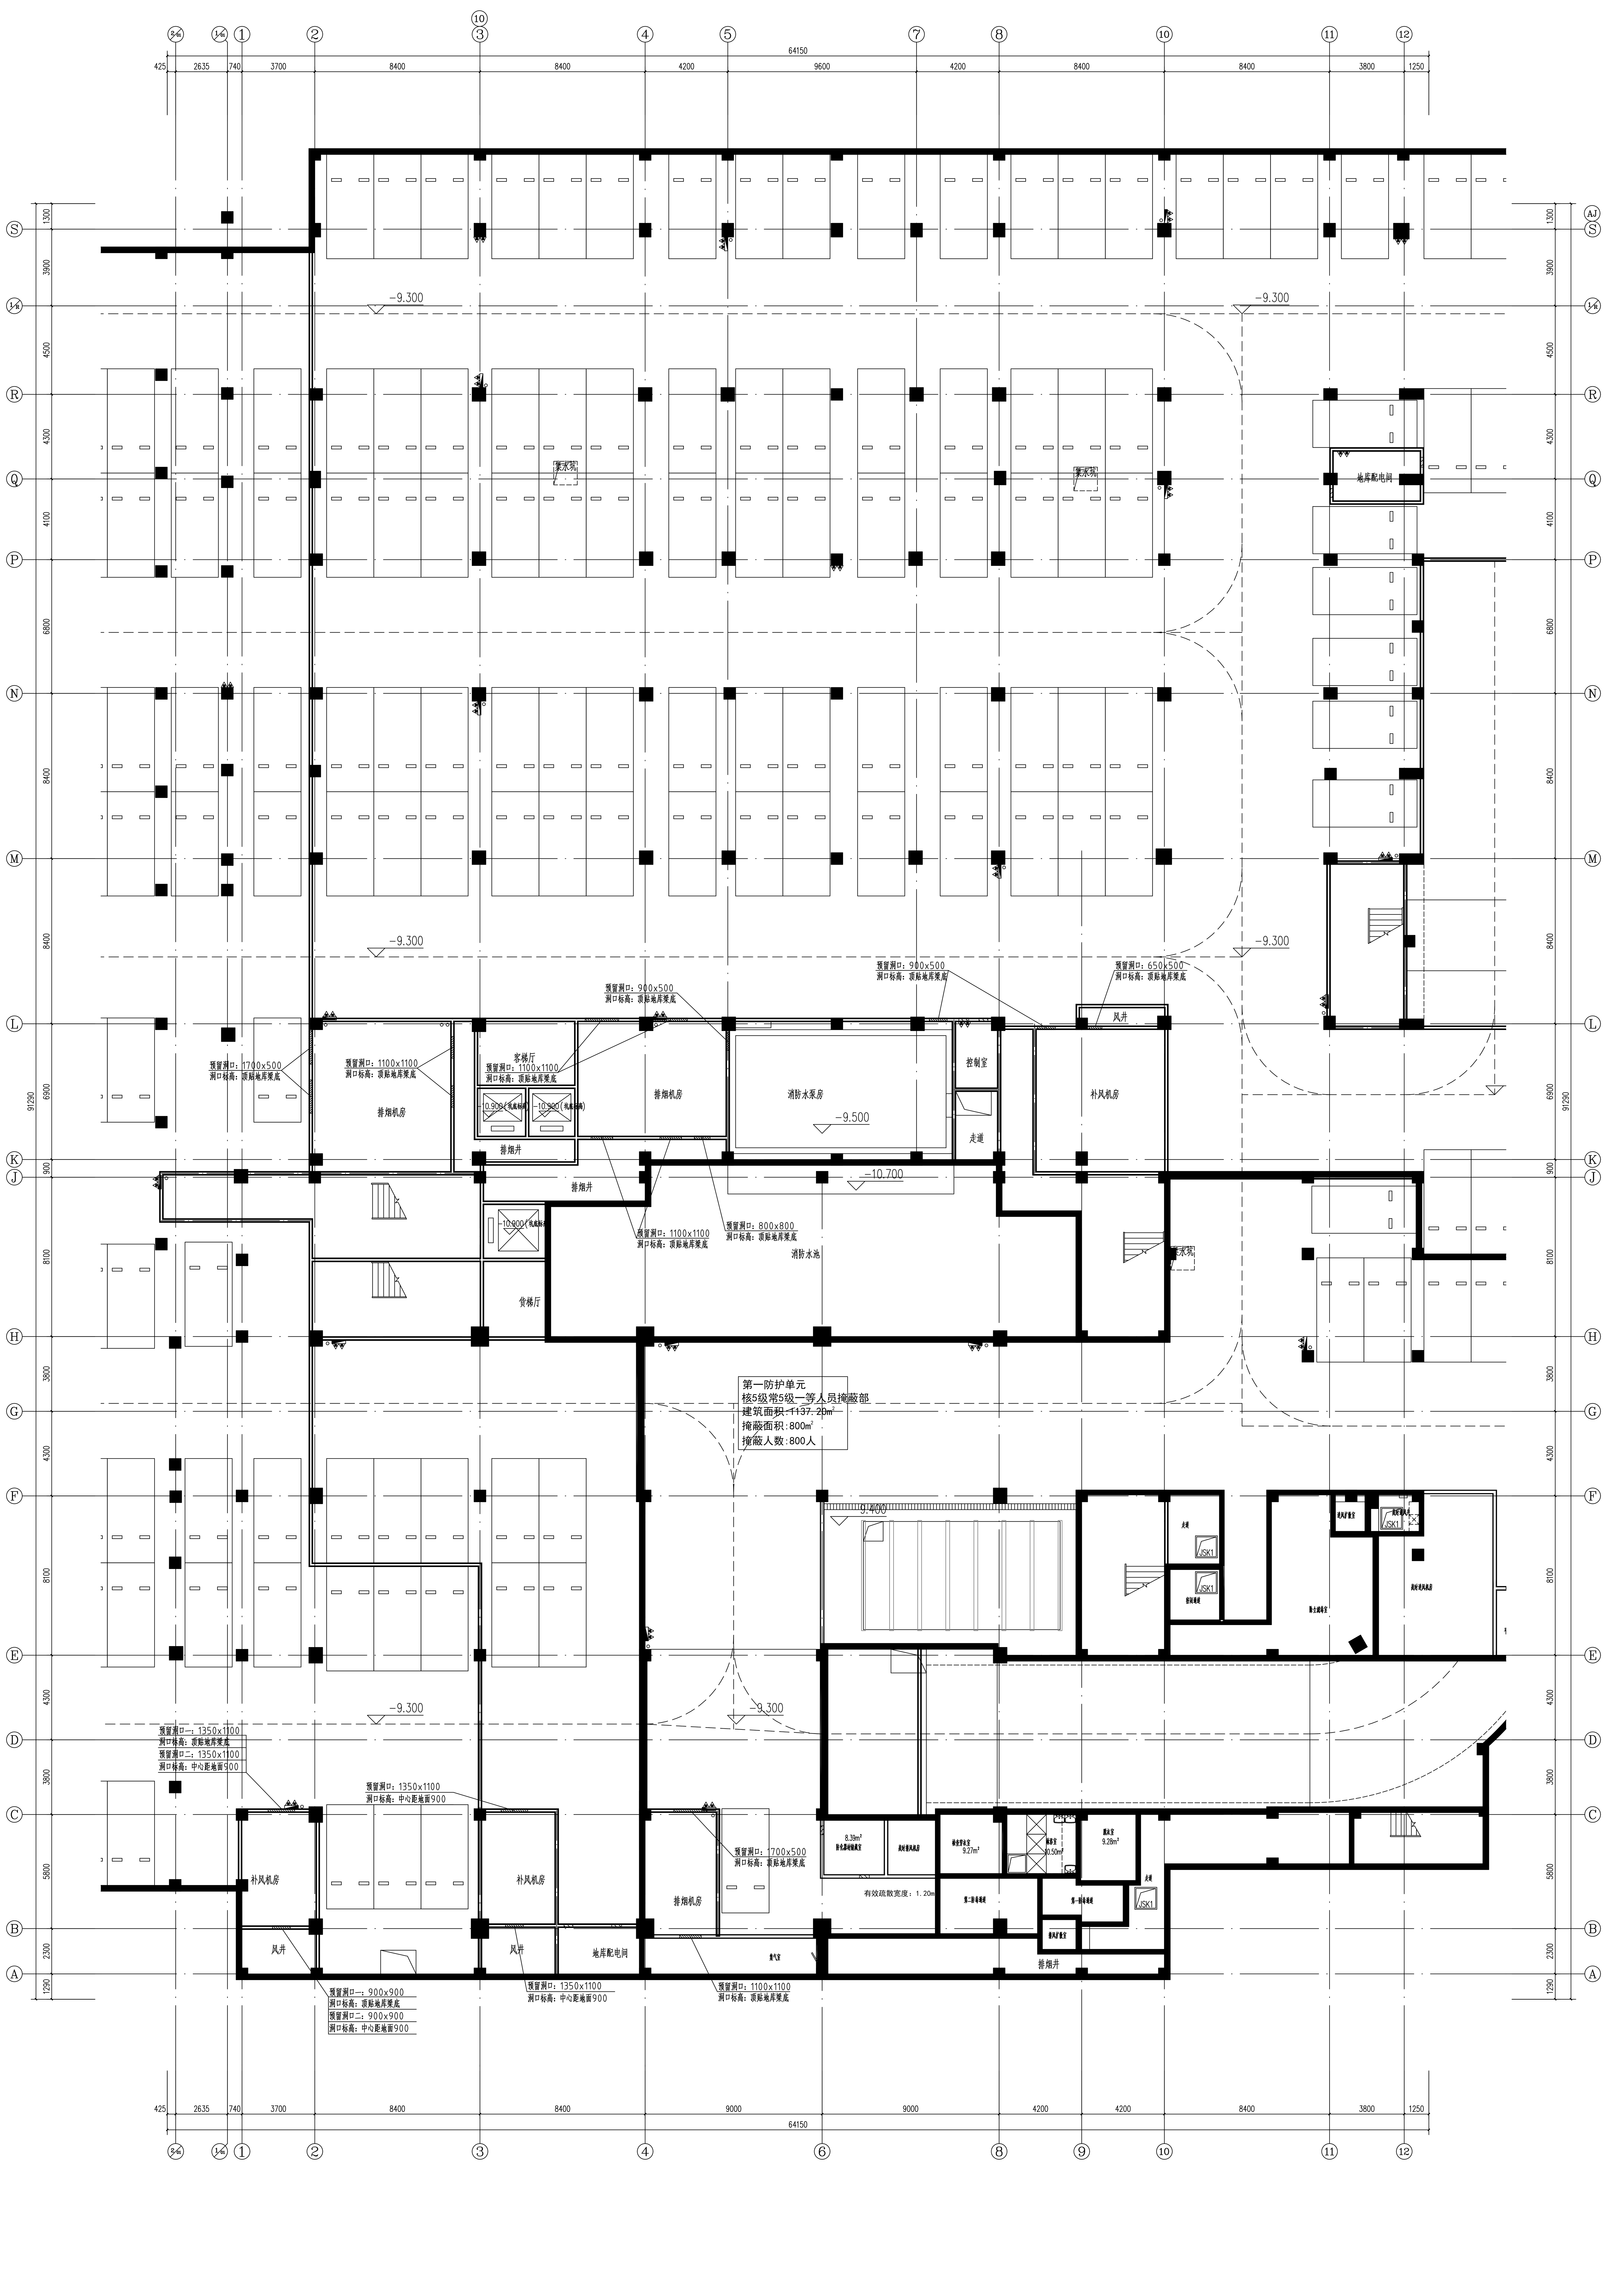

设计单位 ARCHITECT

上海秉仁建筑师事务所（普通合伙）

工程名称 NAME OF PROJECT

洛阳市工人文化宫综合提升项目

工程编号 PROJECT NO.

建设单位 CLIENT

洛阳市总工会

图号 DRAWING NO.

图名 CONTENT

地下二层平面图

比例 SCALE

A0+1/8 1:100

日期 DATE

2023.11

审核 CHIEF ARCHITECT

校对 CHECK BY

设计 DESIGNER

会签

建筑 ARCHITECTURE

结构 STRUCTURE

给排水 PLUMBING

电气 ELECTRICITY