

 深黄色花岗岩
 米黄色花岗岩

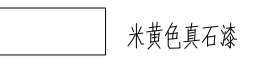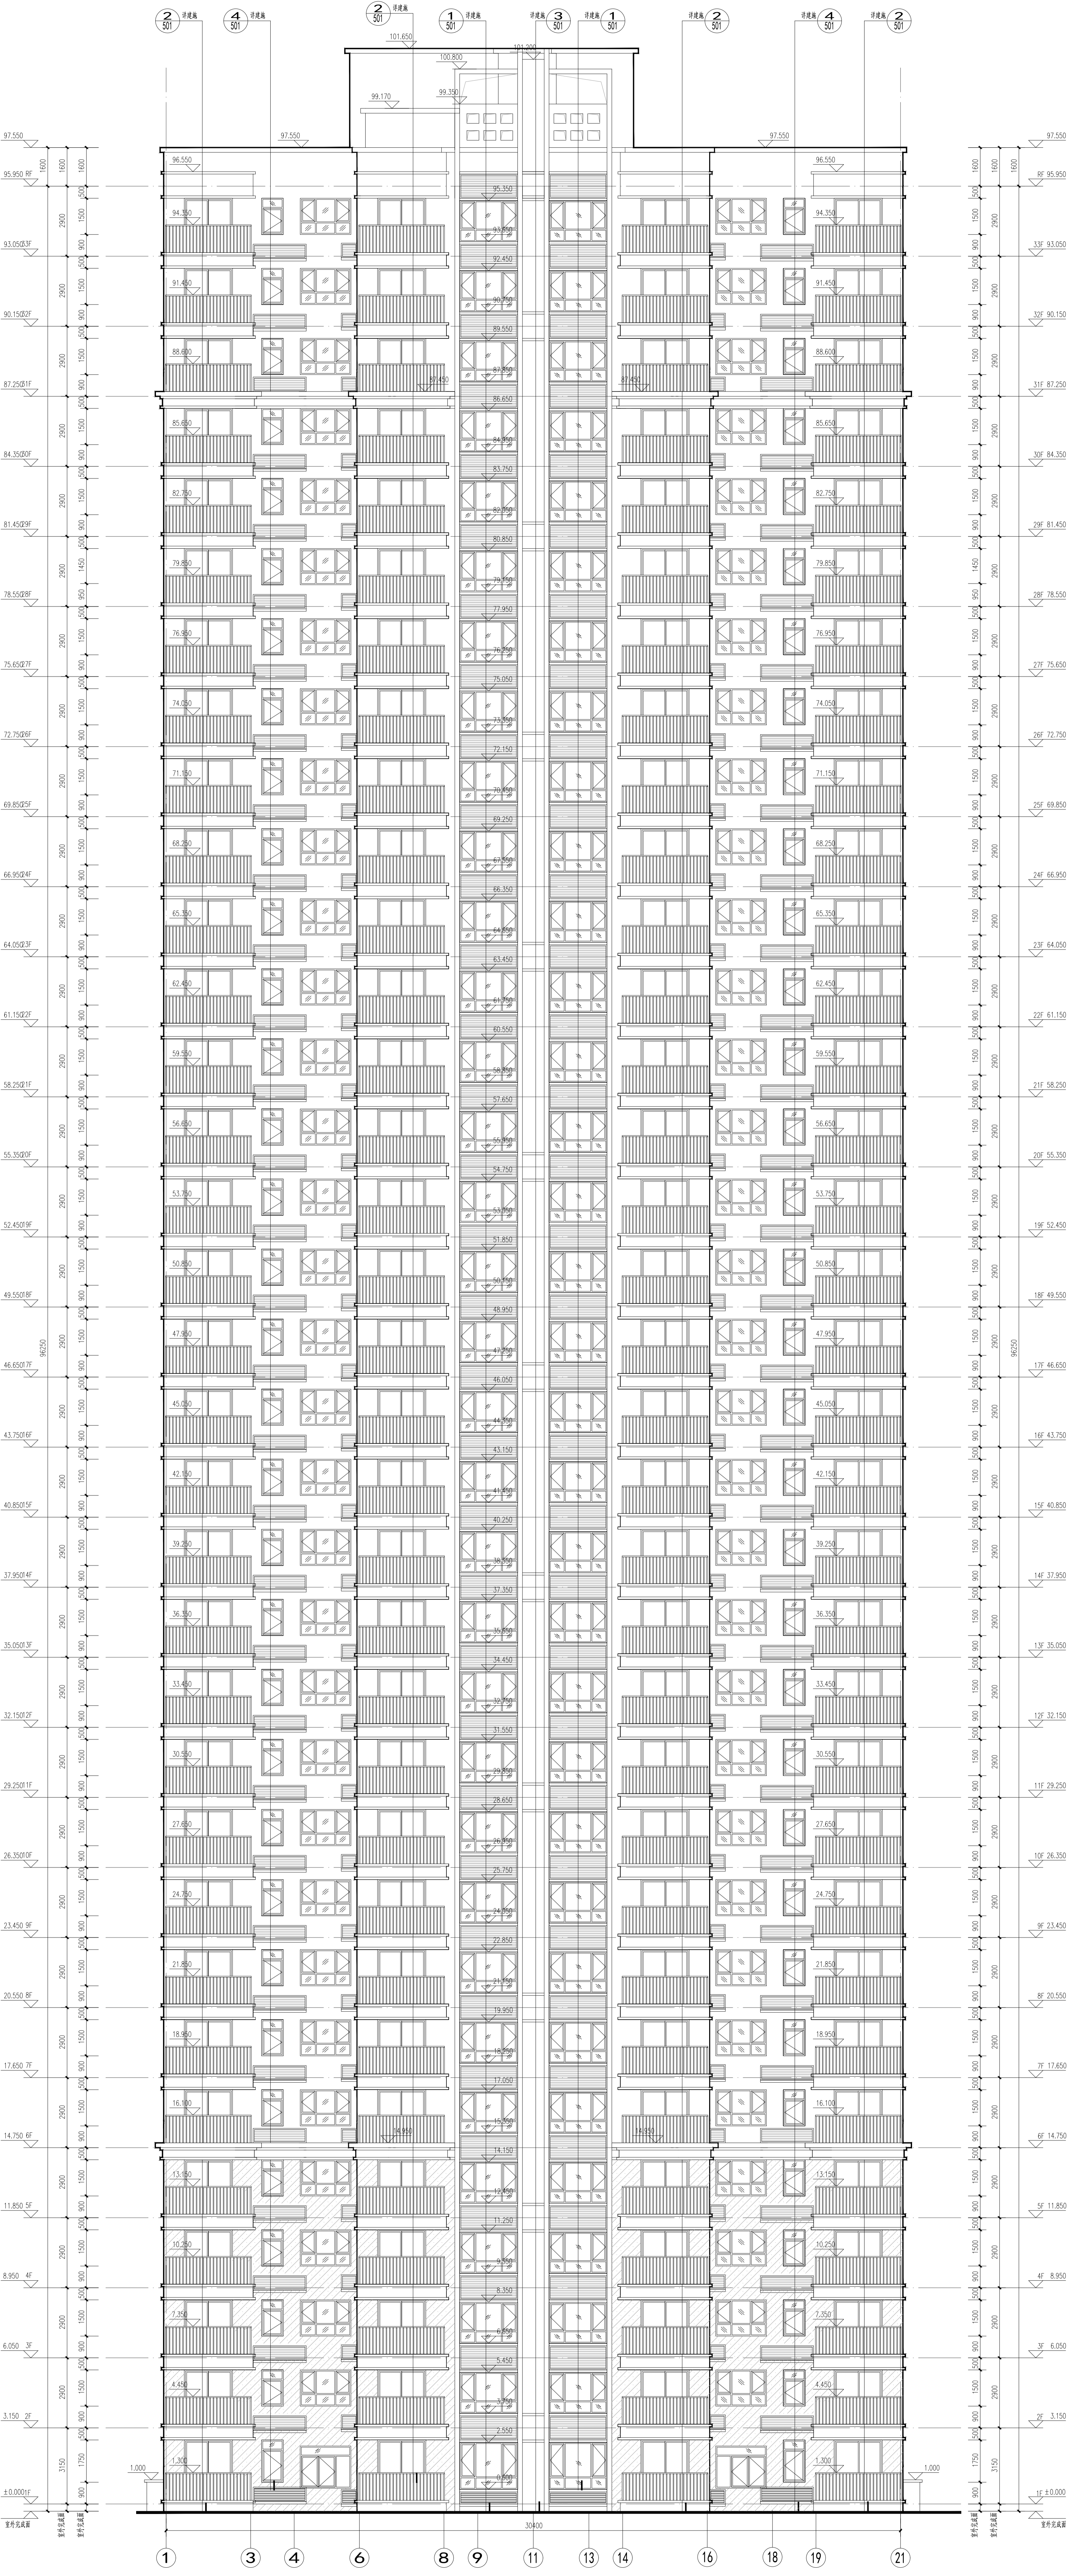



---	--	--	--	---	---	---	---

长安安基
 西安长安区长安安基房地产开发有限公司
