
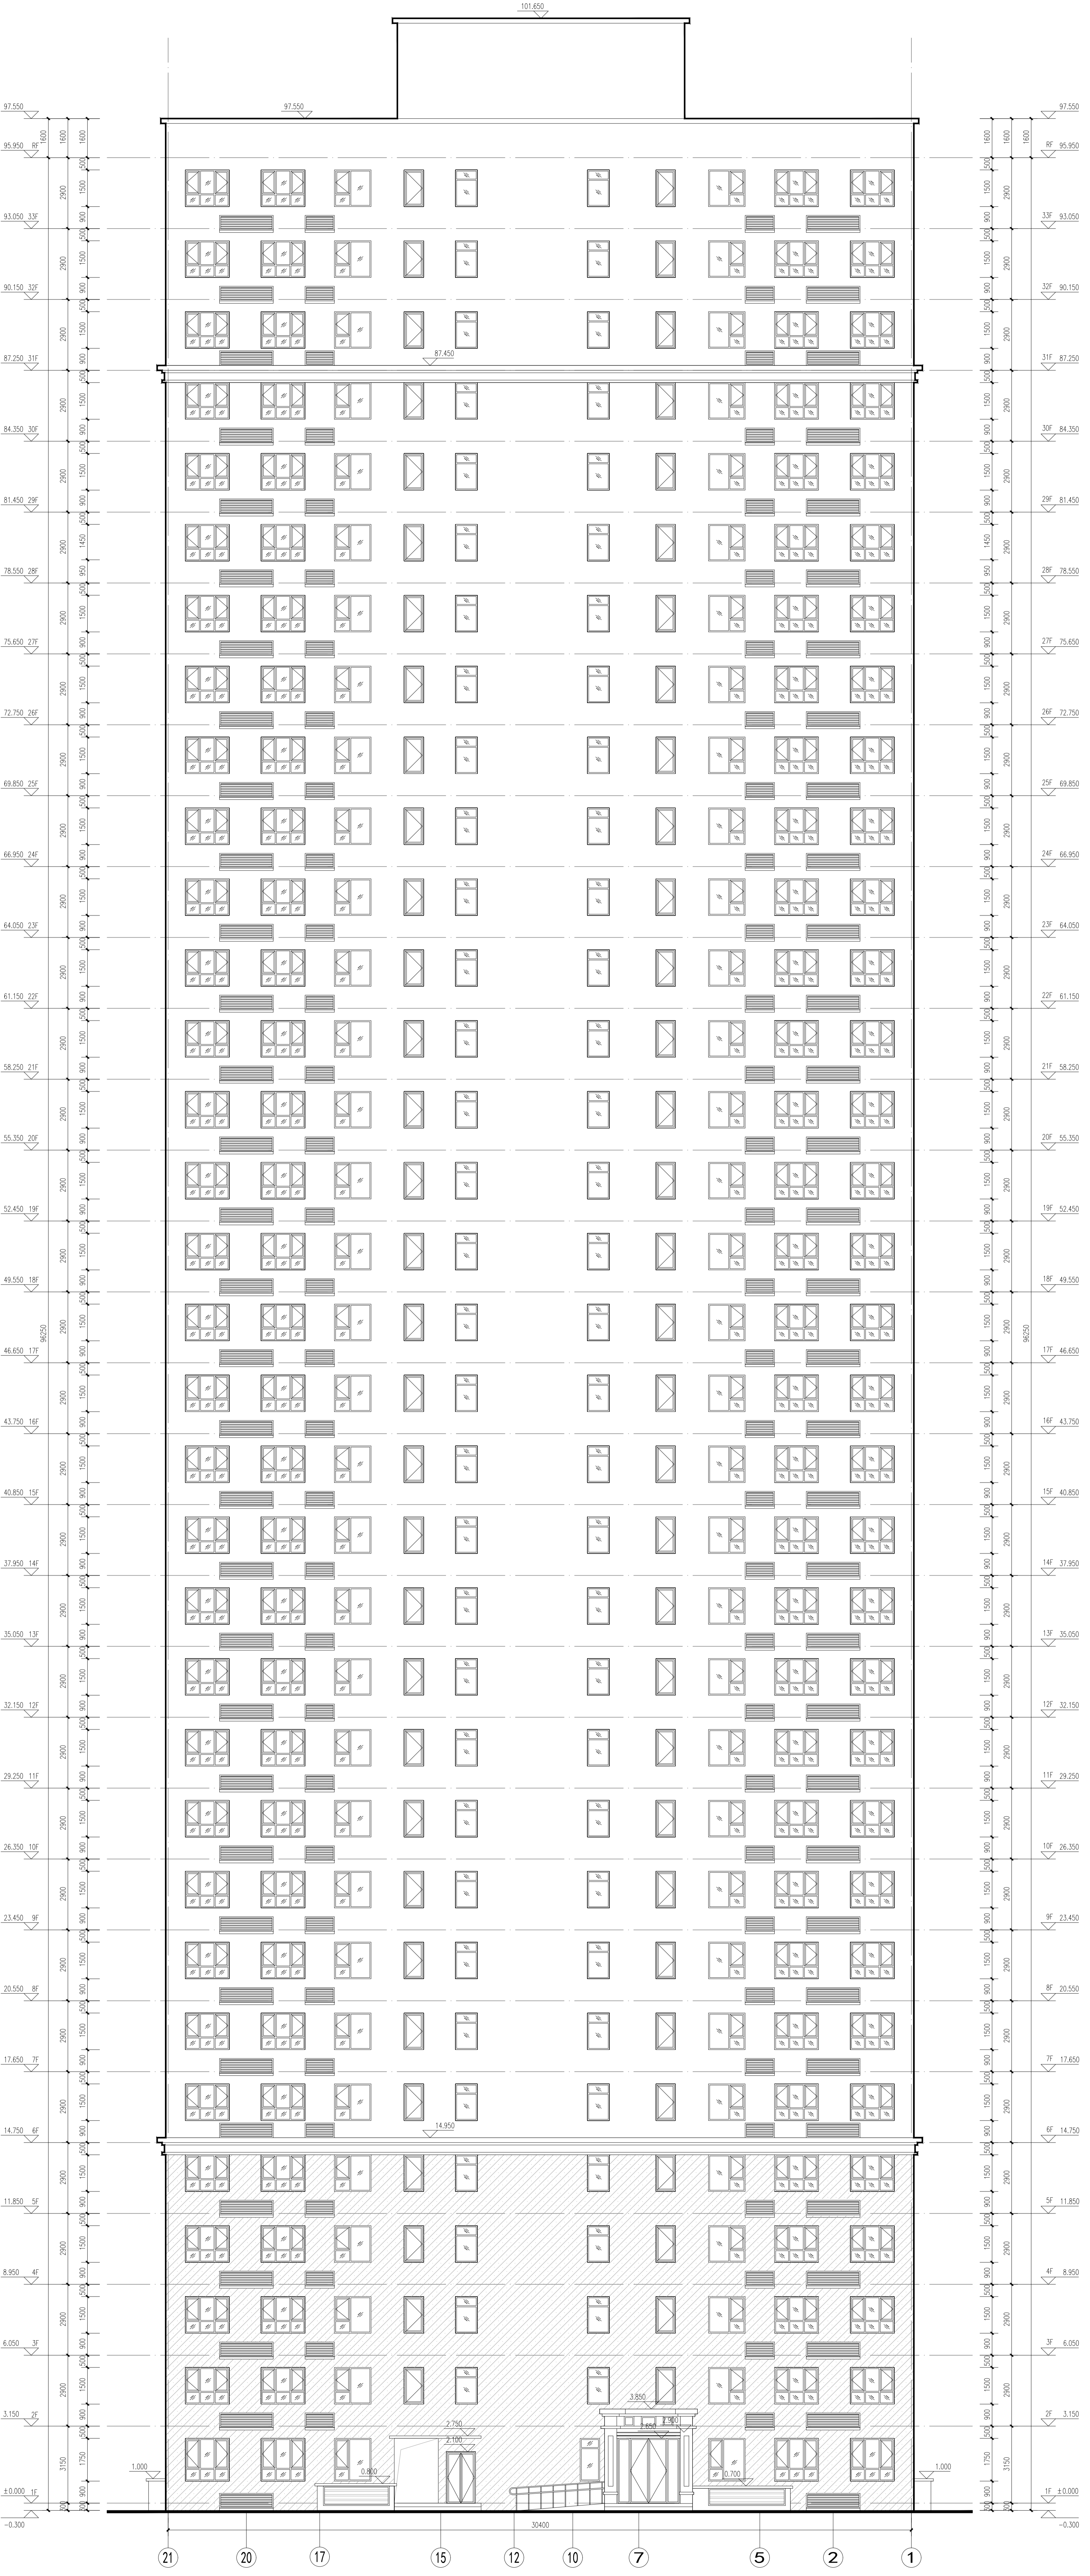
 深棕色大理石
 米黄色大理石



21-1 立面图 1:100

重庆长安设计有限公司
 ARCHITECT DESIGN (CHONGQING) CO., LTD.
 重庆长安设计有限公司
 重庆长安设计有限公司
 重庆长安设计有限公司
 重庆长安设计有限公司

项目名称/Project Name: 10-ZZ-2020-08B
 16号楼
 设计/Design: 于永亮
 审核/Check: 于永亮
 日期/Date: 2020.01

河南卓尔房地产开发有限公司
 西工区史家屯村民安置小区2#地块
 16号楼
 设计/Design: 于永亮
 审核/Check: 于永亮
 日期/Date: 2020.01