



地下层平面图 1:150  
 单位:毫米  

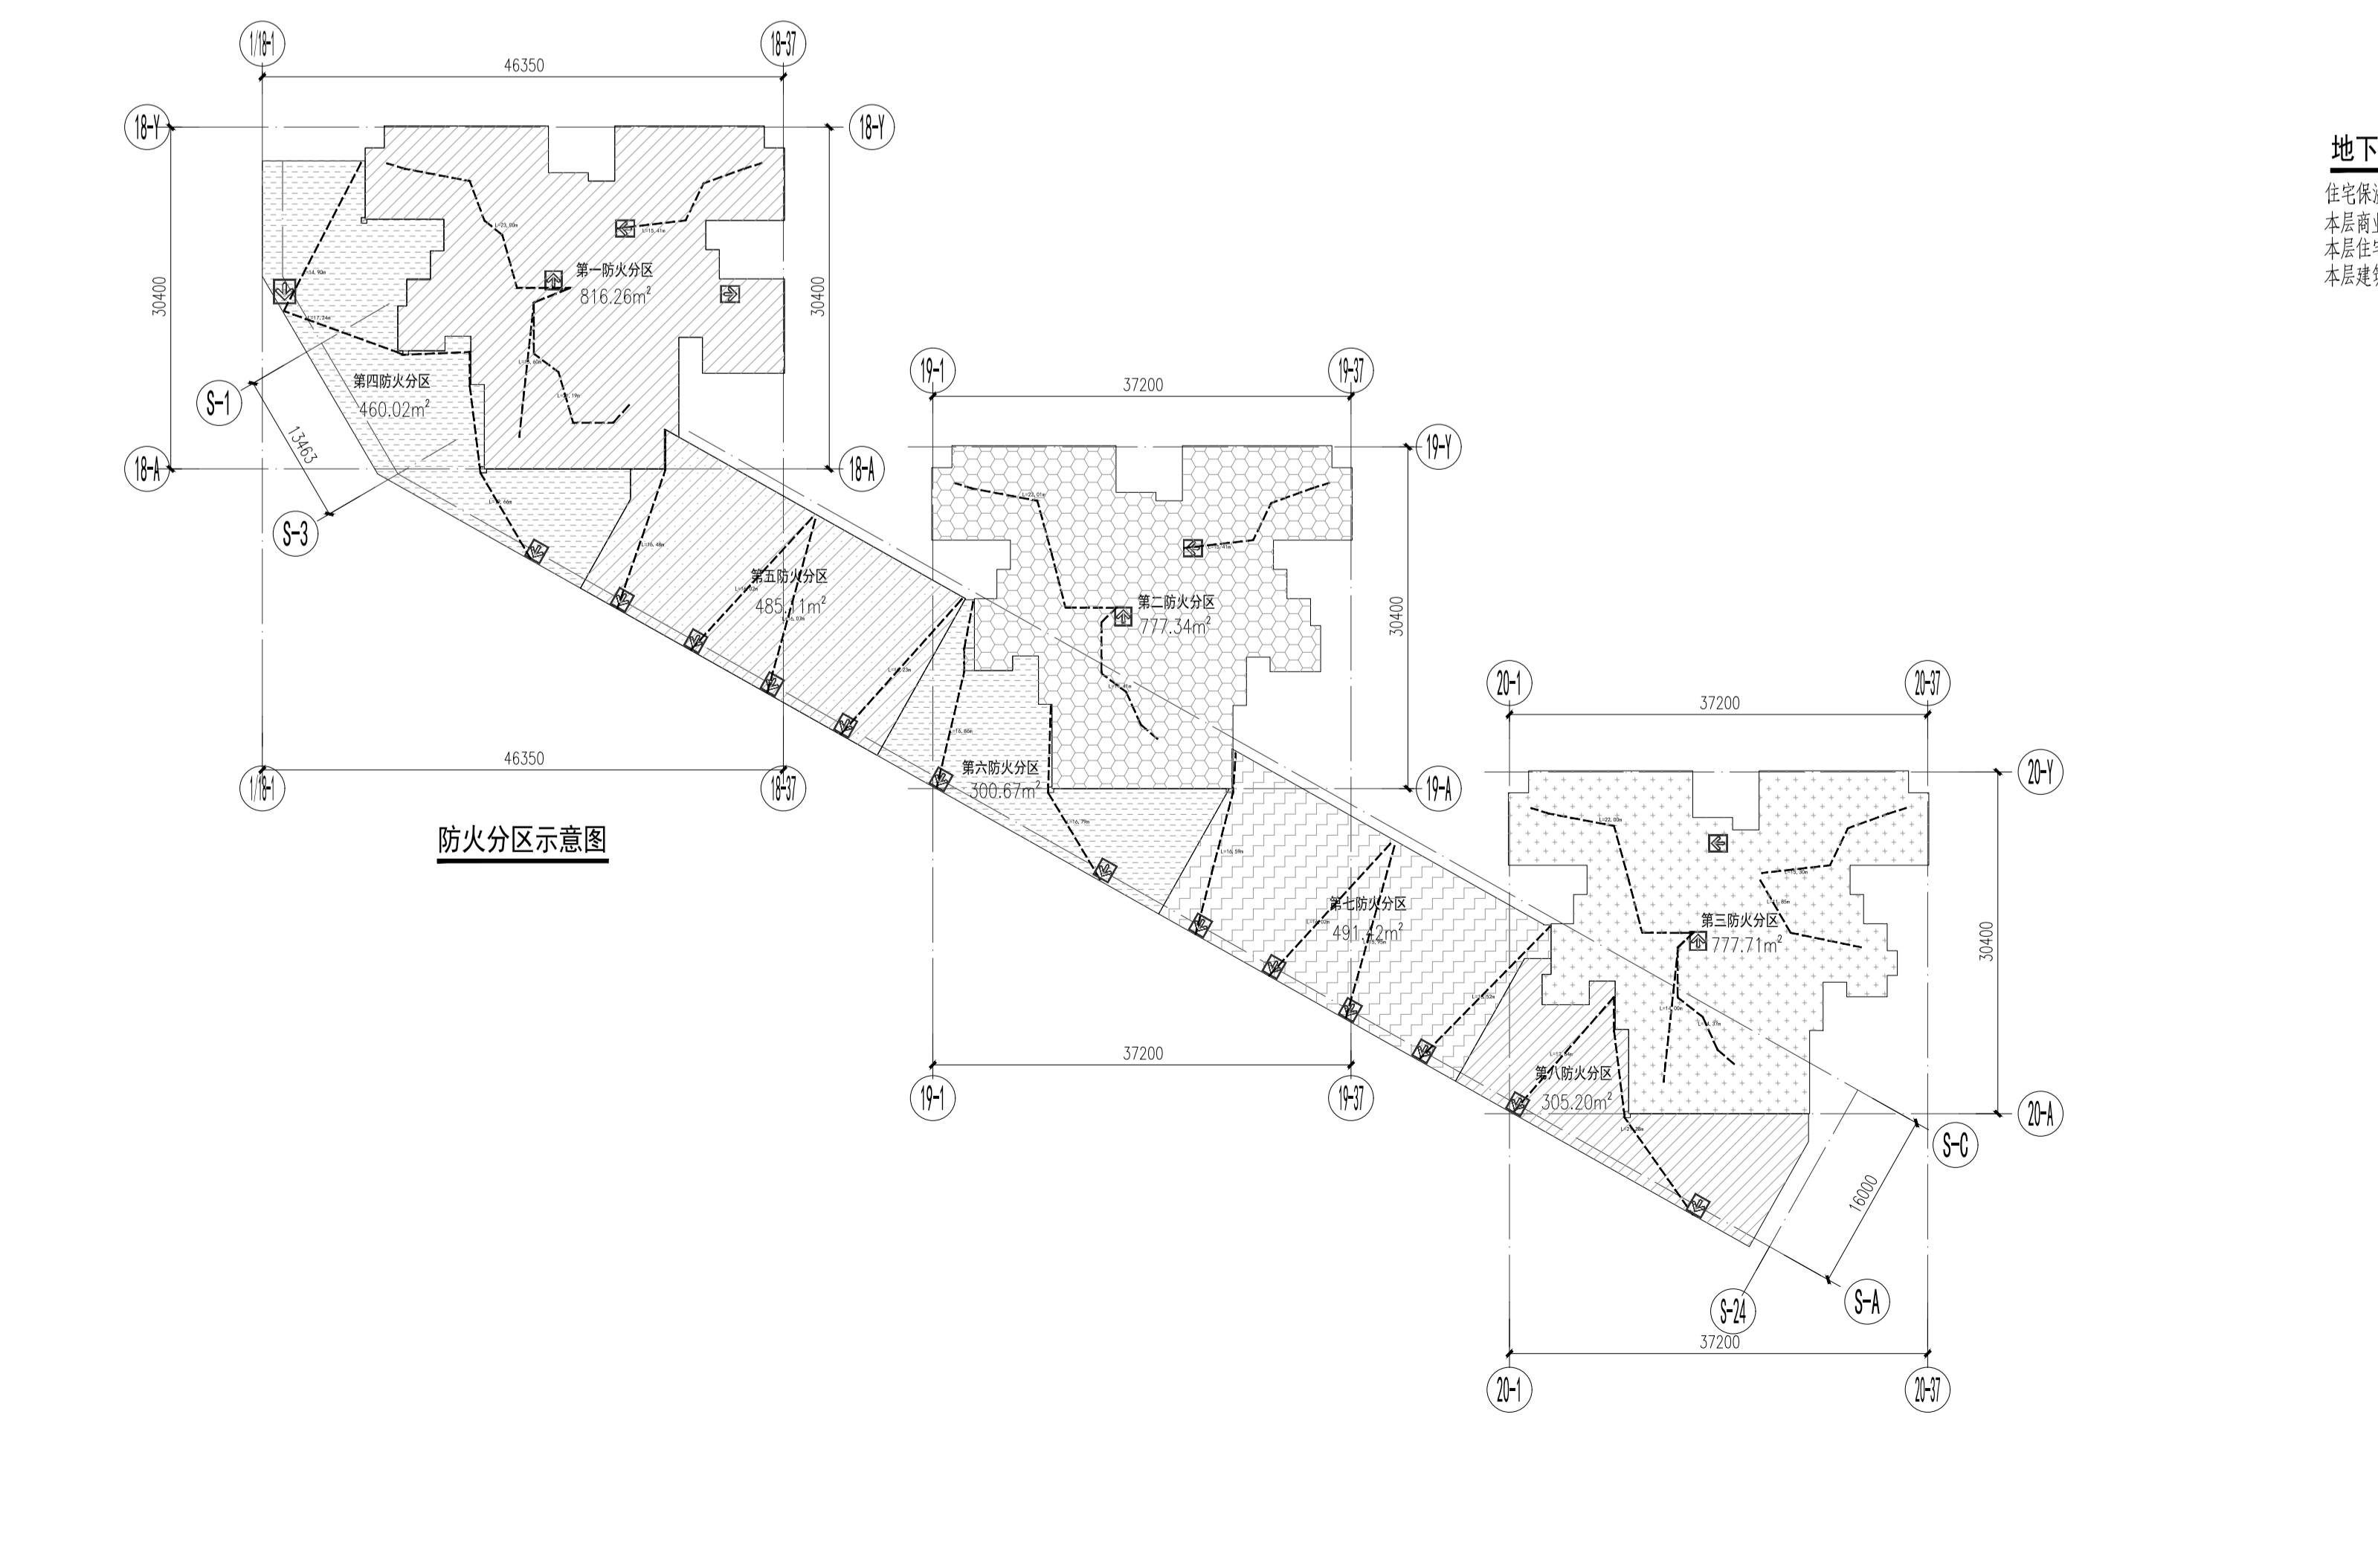

防火分区示意图

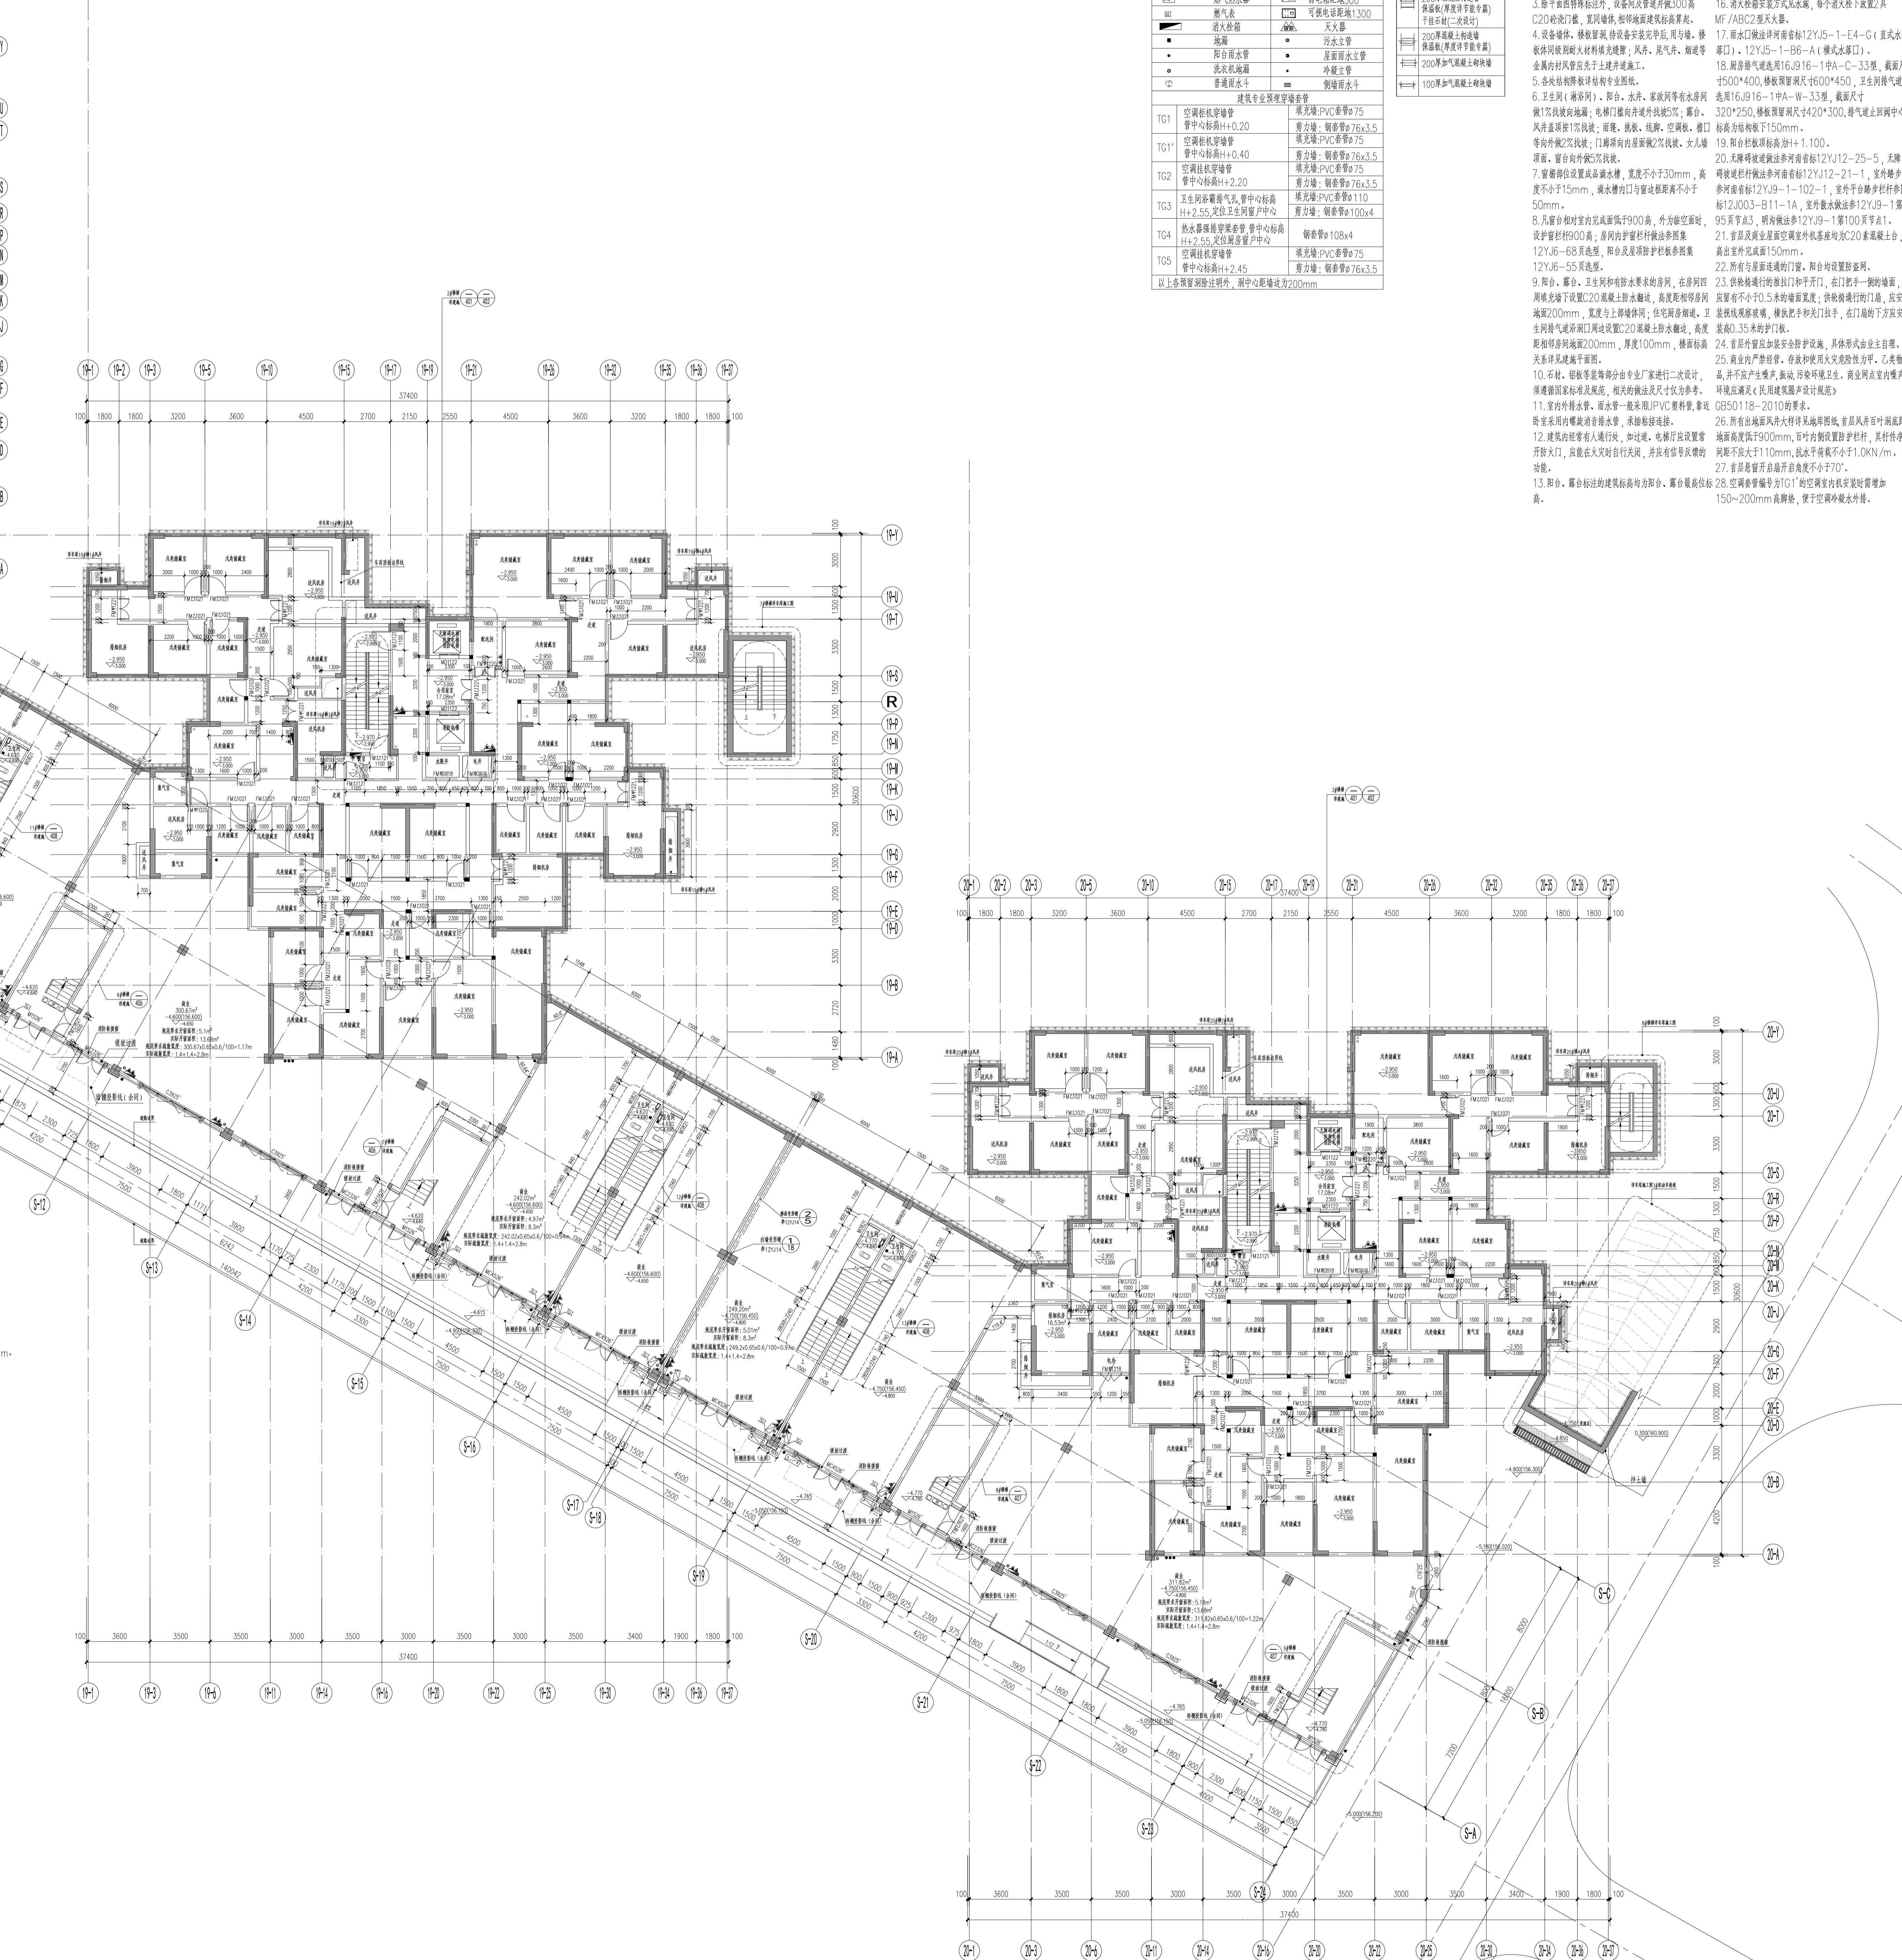

图例:


说明:

河南卓房地产开发有限公司  
 西工区史家庄村民安置小区2#地块  
 18、19、20号楼  
 1:150  
 2020.01