
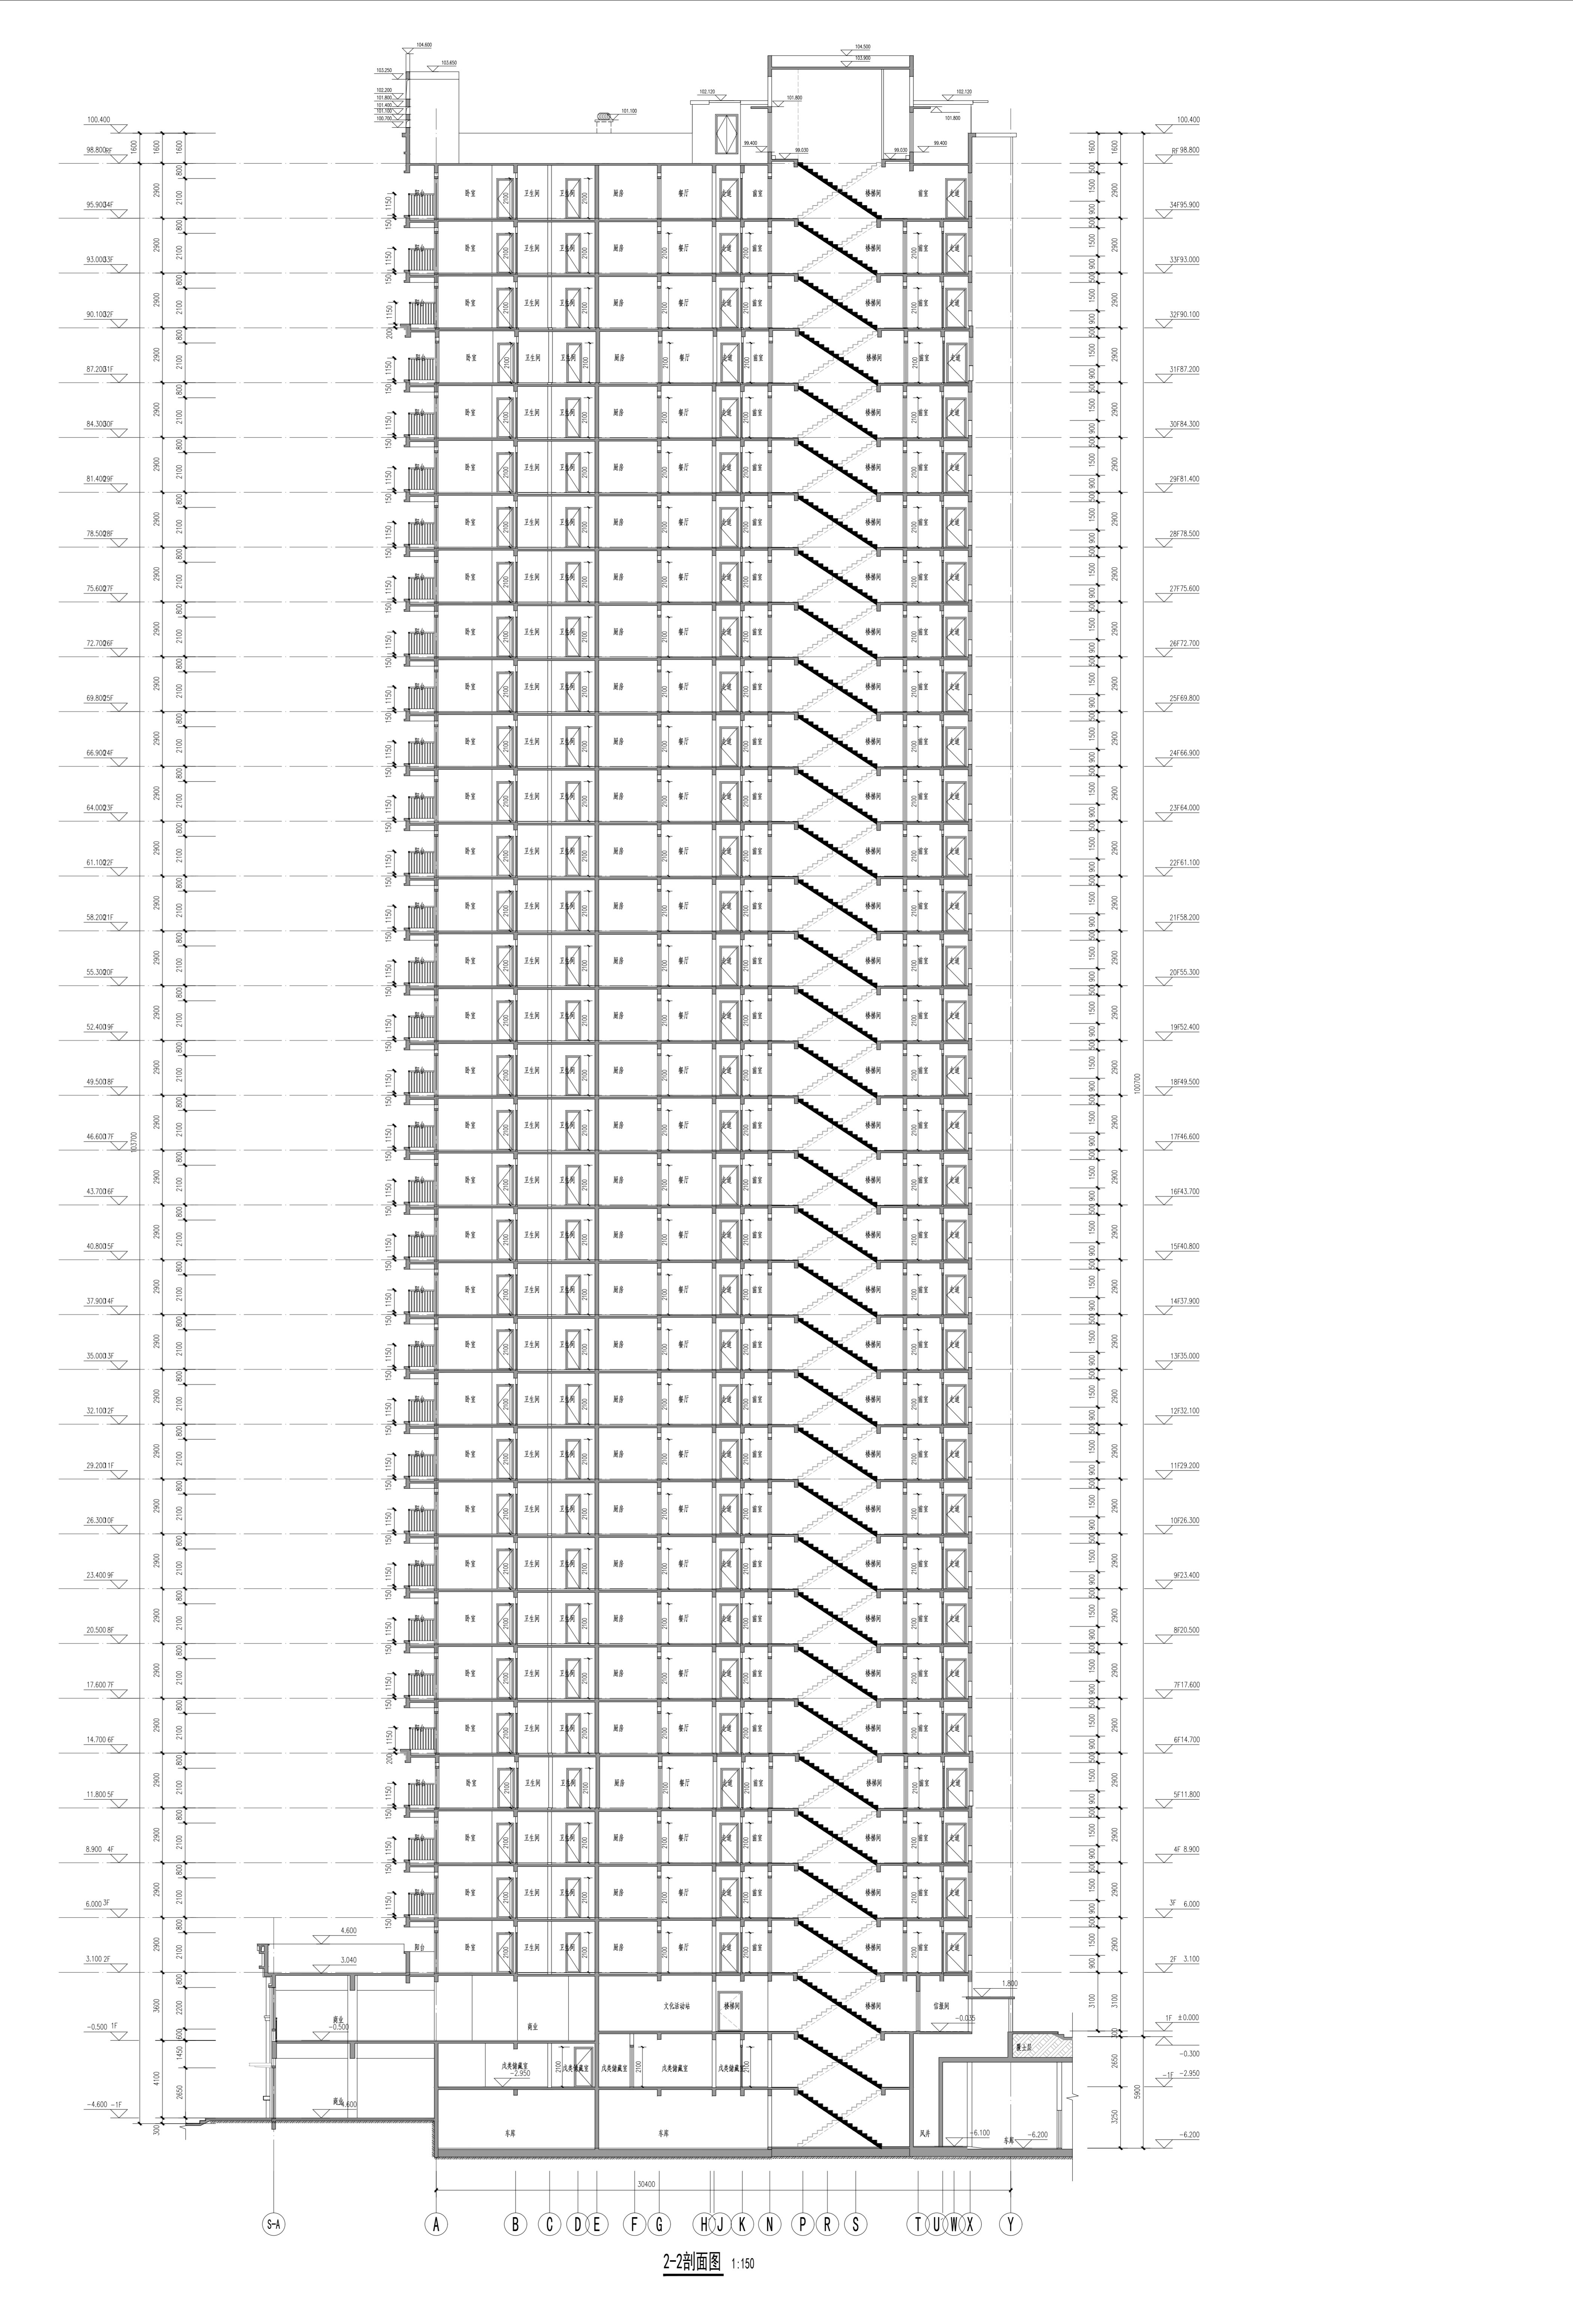



说明 / Notes  
 1. 本图是根据设计任务书的要求，结合现场实际情况编制的施工图，仅供施工参考。  
 2. 施工过程中如发现与设计不符的情况，应及时与设计单位联系。  
 3. 本图版权归设计单位所有，未经许可不得复制或传播。  
 4. 未尽事宜，请参照相关规范和标准。  
 5. 本图仅供参考，不作为法律依据。

图例 / Legend  
 1. 梁 / Beam  
 2. 柱 / Column  
 3. 墙 / Wall  
 4. 板 / Slab  
 5. 梯 / Stair  
 6. 门 / Door  
 7. 窗 / Window  
 8. 其他 / Other

工程概况 / Project Information  
 工程名称 / Project Name: 西工区史家屯村民安置小区2#地块  
 项目编号 / Project Number: 10-ZZ-2020-08B  
 设计阶段 / Design Stage: 施工图  
 设计日期 / Design Date: 2020.01  
 设计人 / Designer: 于永亮  
 审核人 / Checker: 于永亮  
 批准人 / Approver: 于永亮

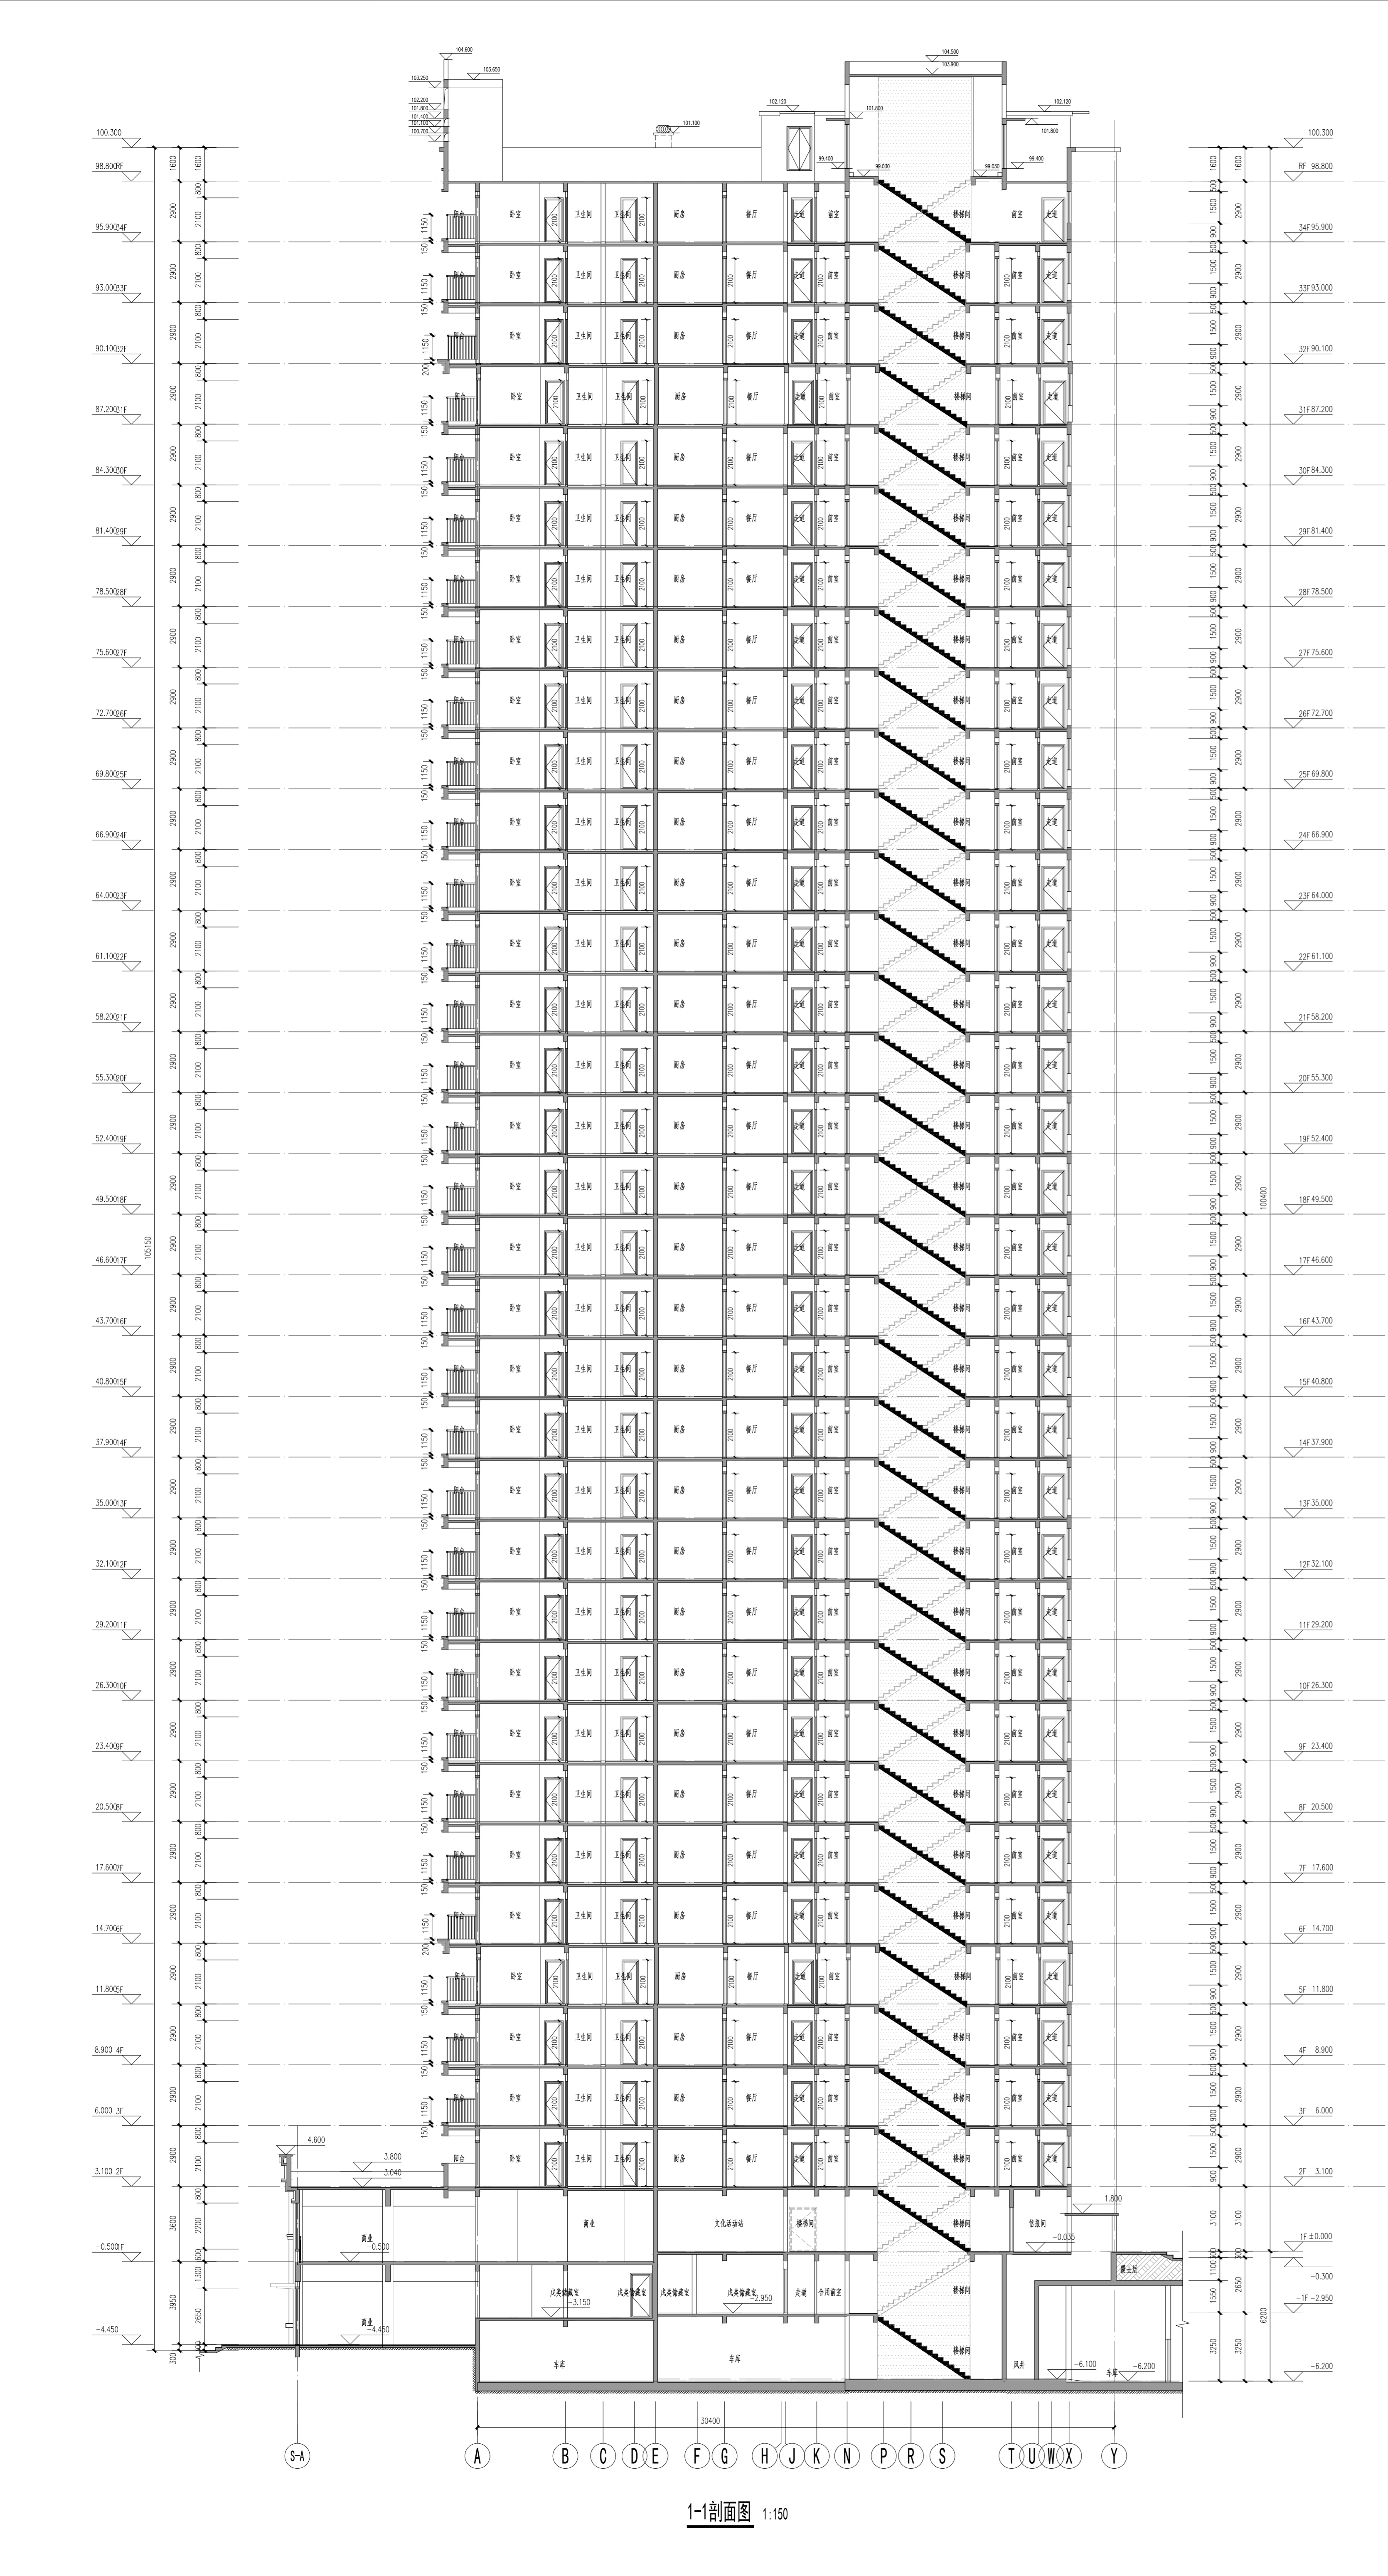

| 版本号 / Issue No. | 日期 / Date | 备注 / Remark |
|-----------------|-----------|-------------|
| 1               | 2020.01   | 有效 / Valid  |

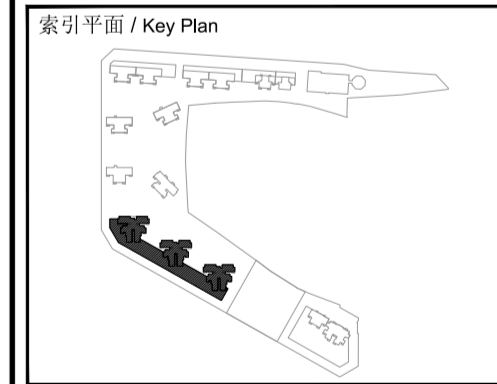

设计单位 / Client  
 河南昌卓房地产开发有限公司

项目名称 / Project Name  
 西工区史家屯村民安置小区2#地块

项目编号 / Project Number  
 10-ZZ-2020-08B

工程名称 / Drawing Name  
 18、19、20号楼

|                              |         |         |
|------------------------------|---------|---------|
| 项目负责人 / Project Manager      | 于永亮     | 于永亮     |
| 项目技术负责人 / Technical Director | 陈裕江     | 陈裕江     |
| 项目建筑师 / Project Architect    | 蔡晓华     | 蔡晓华     |
| 专业负责人 / Specialist           | 于永亮     | 于永亮     |
| 审核人 / Checker                | 于永亮     | 于永亮     |
| 批准人 / Approver               | 于永亮     | 于永亮     |
| 设计 / Design                  | 于永亮     | 于永亮     |
| 校对 / Checked                 | 于永亮     | 于永亮     |
| 制图 / Drawn                   | 于永亮     | 于永亮     |
| 审核 / Checked                 | 于永亮     | 于永亮     |
| 批准 / Approved                | 于永亮     | 于永亮     |
| 日期 / Date                    | 2020.01 | 2020.01 |
| 比例 / Scale                   | 1:150   | 1:150   |
| 图号 / Drawing No.             | A07-301 | A07-301 |