



3-3剖面图 1:150

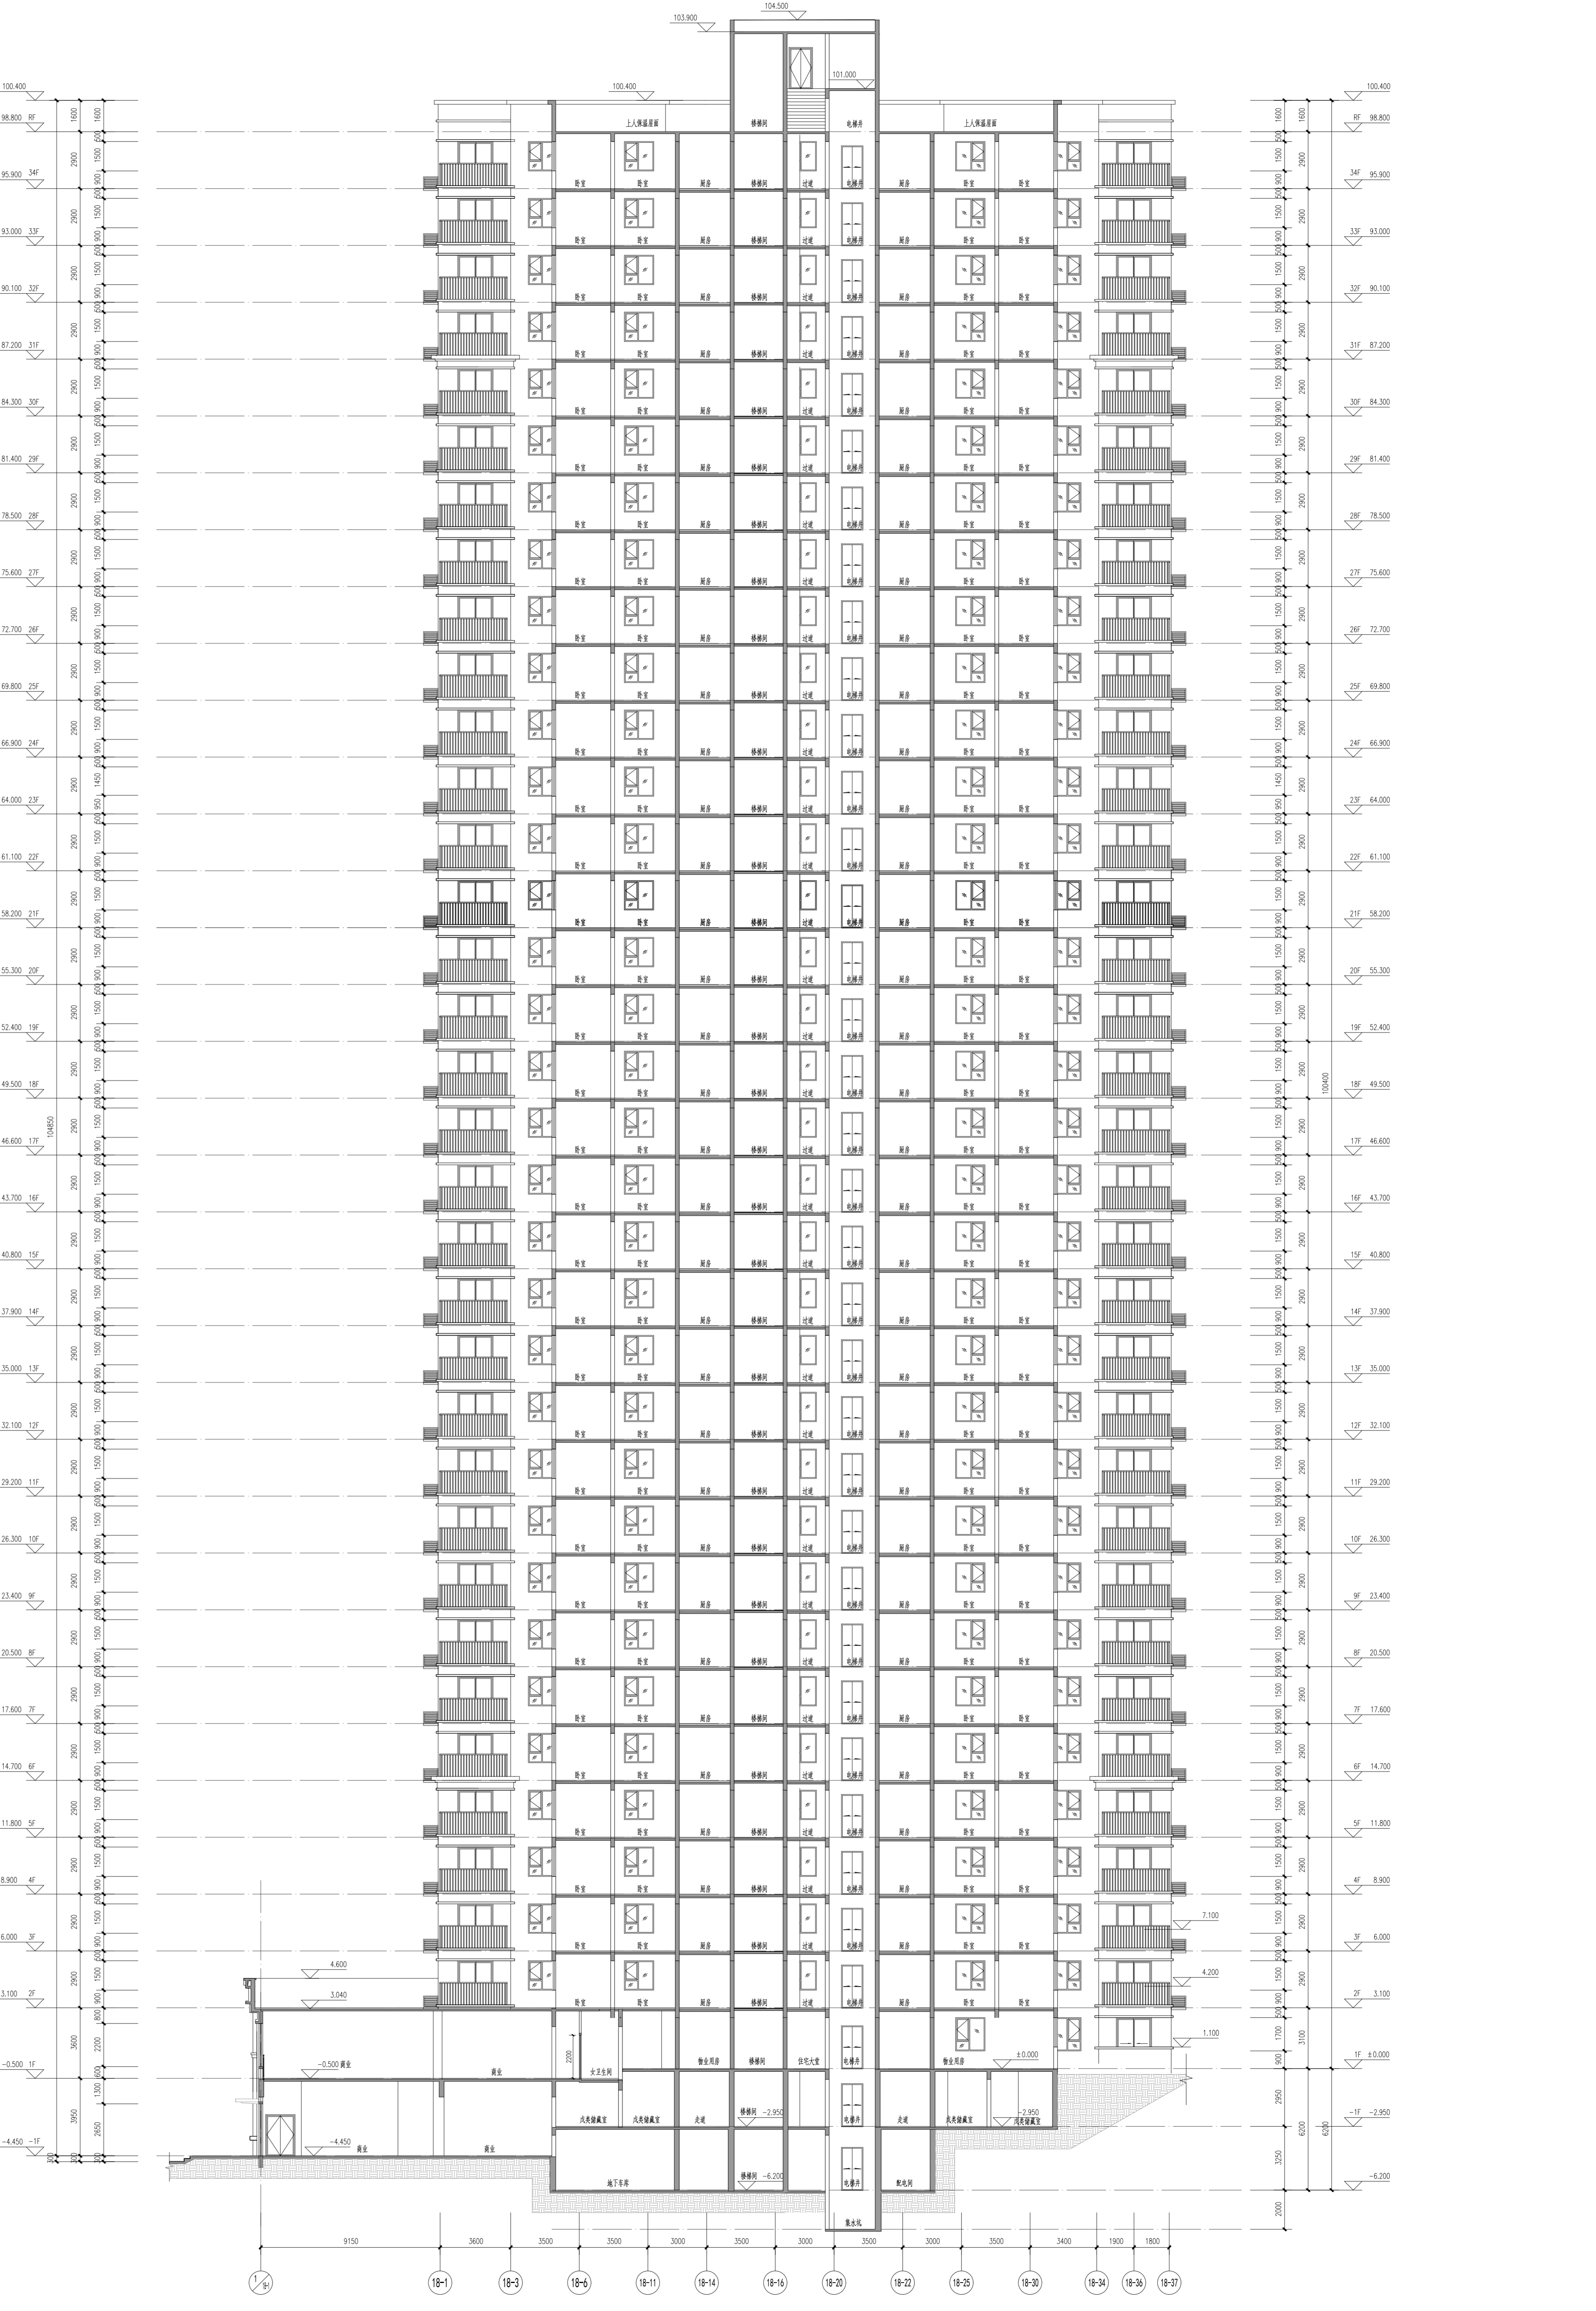

4-4剖面图 1:150

版本号 / Issue Number	日期 / Date	备注 / Remarks
1	2020.01	有效 / Valid

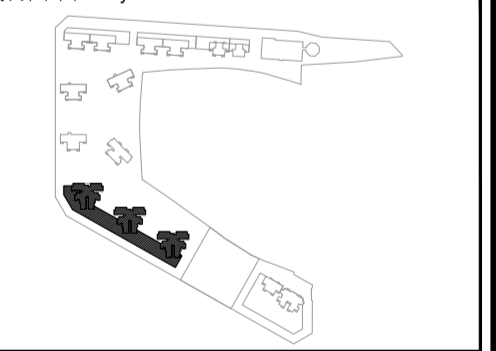

河南卓卓房地产开发有限公司

项目名称 / Proj. Name  
 西工区史家屯村民安置小区2#地块  
 项目编号 / Proj. Number  
 10-ZZ-2020-08B

项目负责人 / Project Manager	
项目经理 / Proj. Manager	于永亮
项目副经理 / Proj. Manager	陈松江
项目建筑师 / Proj. Architect	蔡晓华
专业负责人 / Chief	于永亮
专业负责人 / Chief	吕同玲
审核 / Approval	杨露
审核 / Approval	古雯
设计 / Design	于永亮
设计 / Design	吕同玲
制图 / Draft	文晓杰
制图 / Draft	吕同玲
审核比例 / Scale	1:150
审核日期 / Date	2020.01
审核类别 / Category	建筑-施工图 / Current Rev. 1