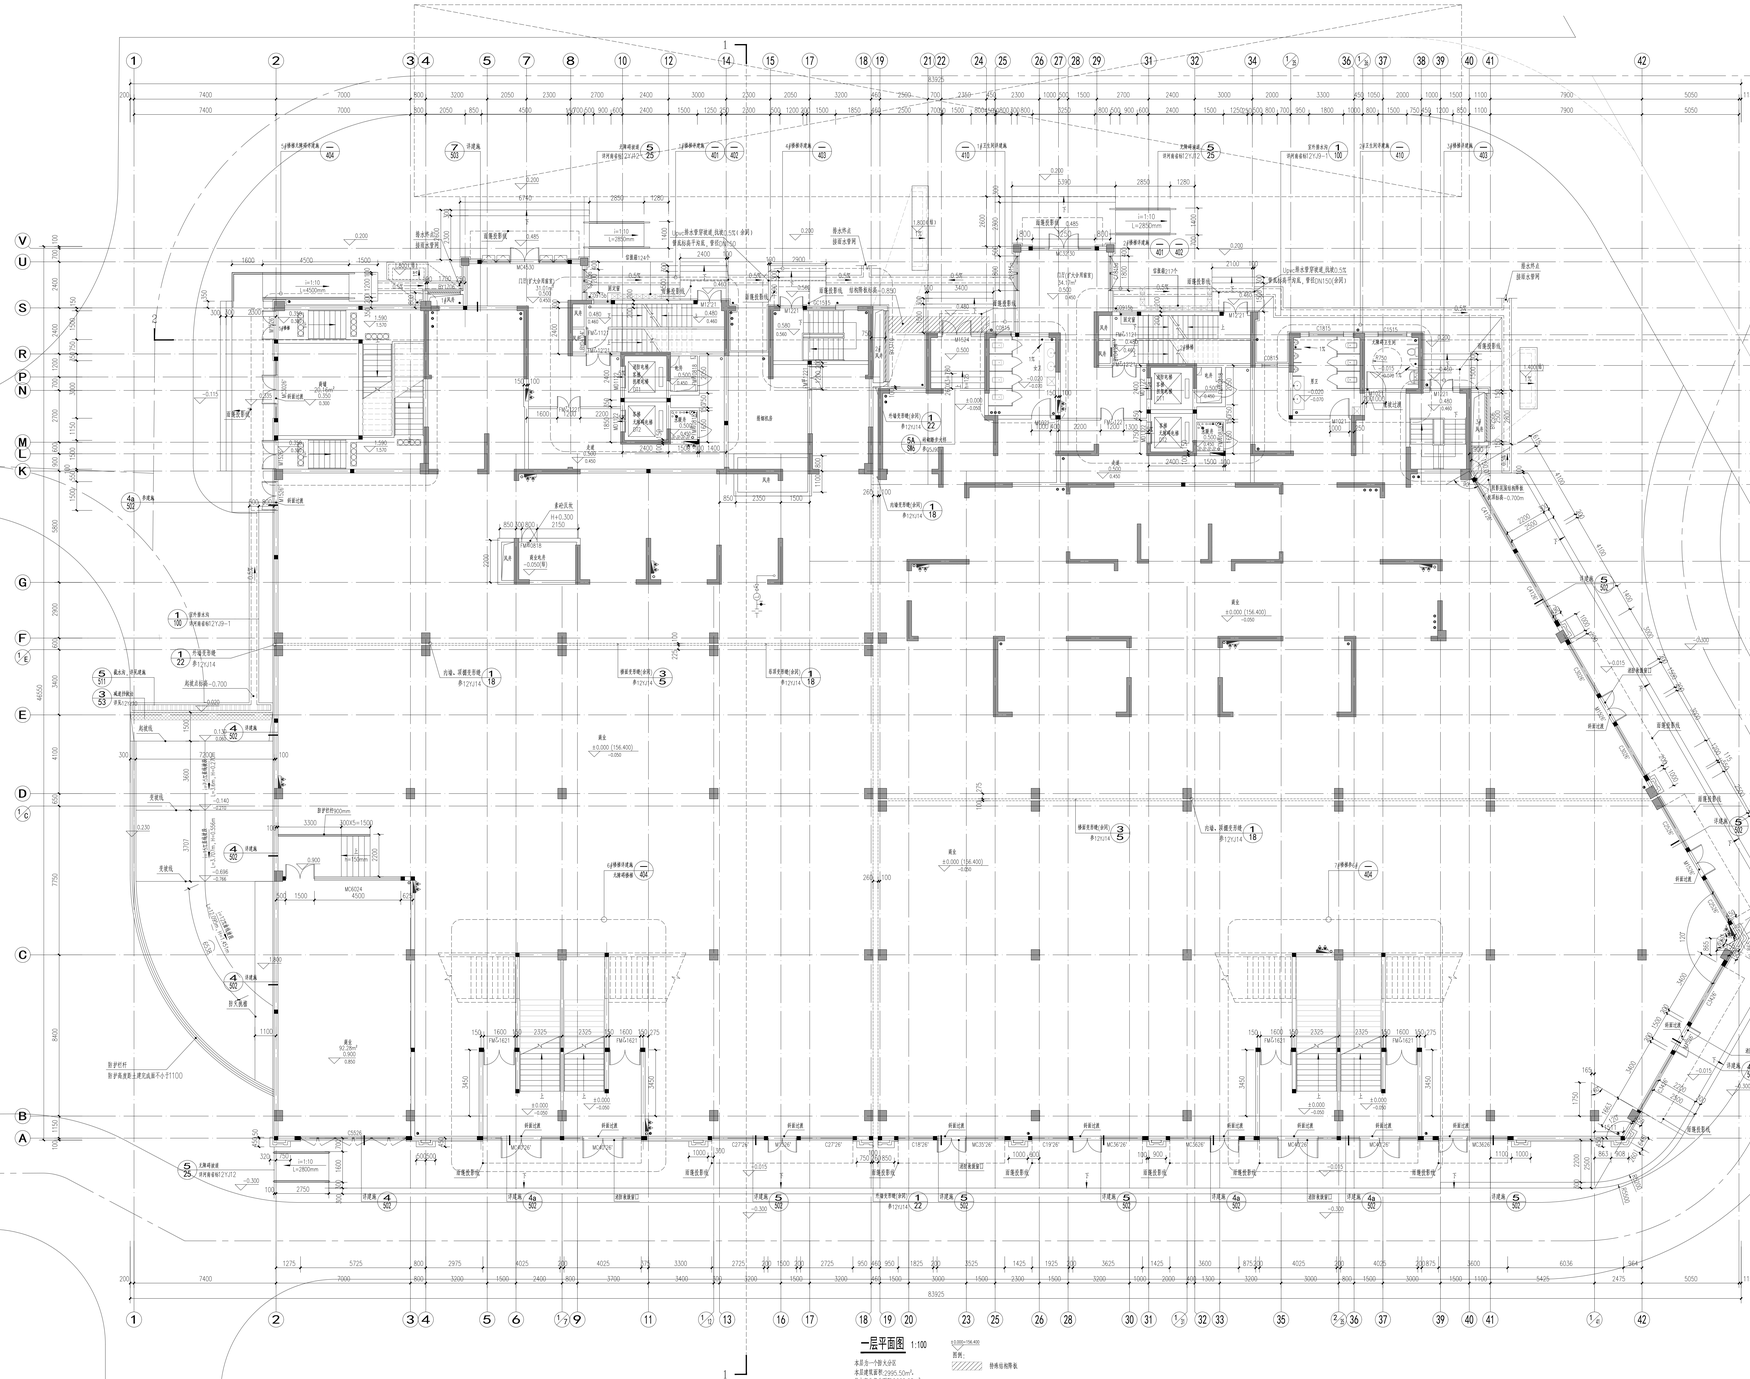

一层平面图 1:100

本层共一个防火分区
本层建筑面积:2995.50m²
其中架空全面积:2160.28m²
本层最静荷载宽度:2815.23×0.65+0.45×0.01=7.87M
本层设计疏散宽度共为:1.50×2+2.14×4=11.4M
满足疏散设置要求

±0.000(156.400)
-0.050

图例:
- 特殊铝相降板

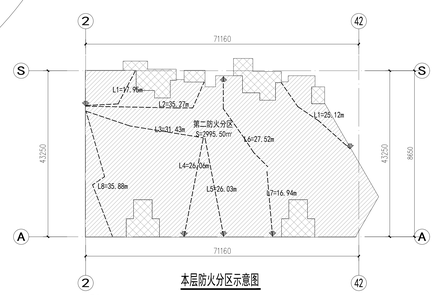

本层防火分区示意图

图例:
- 疏散楼梯
- 疏散路线

说明:

1.所有未特殊注明墙体均为200mm厚，定位墙体中与1.200重合或200mm的多门，中心标高为H+1.00，当轴线门没于方墙时，按侧门洞布局作墙。
1.00，当100厚墙体，定位墙均一侧；未标注门标与方
2.本图中外墙，内隔墙，厨卫隔墙均为蒸压加气混凝土砌块；钢筋混凝土柱，剪力墙定位及截面尺寸详结施。
3.除平面图特殊标注外，设备间及管道井底500高C20砼浇门槛，其防墙均，轻质混凝土砌块。
4.设备墙体，钢筋混凝土砌块，其防墙均，轻质混凝土砌块。
5.各处给水管道井应有专业预留。
6.卫生间（淋浴间），阳台，洗衣，家政间等有给水管道穿过楼板处，地面以下2cm处应设防水翻边，高出地面不小于50mm。
7.管道穿防火墙时，应采用不燃材料将缝隙紧密填实，其耐火极限不小于墙体的耐火极限。
8.凡管径≥DN50的穿楼板管道，预留孔洞应比管道外径大50～100mm，穿楼板套管高出地面50mm，底部与楼板齐平。
10.卫生间（淋浴间）楼面应低于相邻房间20mm，并应有排水坡度坡向地漏，地漏周围50mm范围内坡度为1%。
11.凡穿楼板套管的管道，其间缝隙应用阻燃密实材料填实，且端面应光滑。
12.管道穿过墙壁和楼板处，应设置钢制或塑料套管，其安装应符合下列规定：
1)管道的接口不应设在套管内；
2)套管公称直径应比管道大二级；
3)套管与管道之间缝隙宽度不宜小于10mm；
4)套管内的管道不得有接头。
13.凡穿过屋面及厨房、浴室、卫生间楼板的管道，均应预留孔洞，其尺寸详见给水排水专业图纸。
14.墙厚下表所述墙体位置除注明外，均为轴线居中或与柱边平齐。
15.本工程±0.000相当于绝对标高详见总图。
16.墙体材料：
±0.000以下采用MU15页岩实心砖，M10水泥砂浆砌筑；
±0.000以上采用蒸压加气混凝土砌块，M5混合砂浆砌筑，干密度不大于B06级。
17.墙体留洞及封堵：
1)预留孔洞：
a.设备专业预留孔洞详见各专业图纸，施工时应与各专业图纸密切配合，预留孔洞，不得事后剔凿；
b.预留孔洞尺寸小于300mm时，钢筋绕过，不得截断；
c.预留孔洞边距柱或墙边不小于200mm；
d.预留孔洞底标高未注明者，底距结构板面为2.200m。
2)封堵：
a.设备专业管道穿越楼板或墙体时，应预埋套管，套管内径应比管道外径大50～100mm，套管高出地面50mm，底部与楼板齐平。
18.墙体防潮层：
凡墙体均在-0.060处设置20厚1:2.5水泥砂浆加5%防水剂防潮层。
19.所有出屋面通气管伸出屋面1.2m范围内，不得设置门窗。
20.凡穿过防火墙的管道，其空隙应用不燃材料密实填塞，防火墙两侧的管道应采用不燃材料保温，保温材料的耐火极限不低于该防火墙的耐火极限。
21.管道穿过楼板处的空隙，应用不燃材料密实填塞，楼板底面的空隙应设置阻火圈或防火封堵板，其耐火极限不低于该楼板的耐火极限。
22.管道穿过伸缩缝或沉降缝处时，应采用下列措施之一：
1)在伸缩缝或沉降缝两侧的管道上各设置一个固定支架，两个固定支架之间的管道上应采用伸缩器；
2)在伸缩缝或沉降缝处的管道上设置长度不小于300mm的柔性接头，其耐火极限不低于该管道的耐火极限。
图例：

	室内空调挂机		炉灶
	室外空调室机		洗涤池
	预留空调室外机		浴盆
	风机盘管或室外机		洗衣机
	卧室插座		排水管DN≥100
	燃气热水器		雨水箅子DN300
	燃气表		可视检查井DN1300
	进水阀门		大头塞
	地漏		污水立管
	阳台排水管		屋面雨水立管
	洗衣机地漏		冷凝立管
	普通排水口		侧墙排水口

建筑专业预埋管道管径

TG1	空调机机房墙管 管中心标高H+0.20	镀无缝PVC管管径75
TG1	空调机机房墙管 管中心标高H+0.40	镀无缝PVC管管径75 客立墙：钢管管径76x3.5
TG2	空调机机房墙管 管中心标高H+2.20	镀无缝PVC管管径75 客立墙：钢管管径76x3.5
TG3	卫生间吊篮排气孔，管中心标高H+2.55，无防卫生间室户中心	镀无缝PVC管管径110 客立墙：钢管管径100x4
TG4	热水器排烟管预埋套管 管中心标高H+2.55，无防卫生间室户中心	钢管管径108x4
TG5	空调机机房墙管 管中心标高H+2.45	镀无缝PVC管管径75 客立墙：钢管管径76x3.5

以上各预留洞除注明外，洞中心距墙边为200mm

墙体图例：

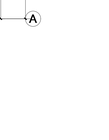

设计单位 / Design Corporation

长廈安基
ARCH-AGE

重庆长廈安基建筑设计有限公司
ARCH-AGE DESIGN (CHONGQING) CO.,LTD.

地址：中国，重庆，九龙坡区创意路6号创意地产总部B座3层
Add.: 3rd Floor, No.6 Building, IDZ Yue Meilu, Baoxi Road, Jiulongpo District, Chongqing, China
Tel: 023-6870 0000 Fax: 023-6870 2200
Web: www.archage.cn
邮编 / Postcode: 400039
手续工程设计证书编号：A1080001
Design Certificate Grade & Grade NO.: A1080001

注册 / Notice
