

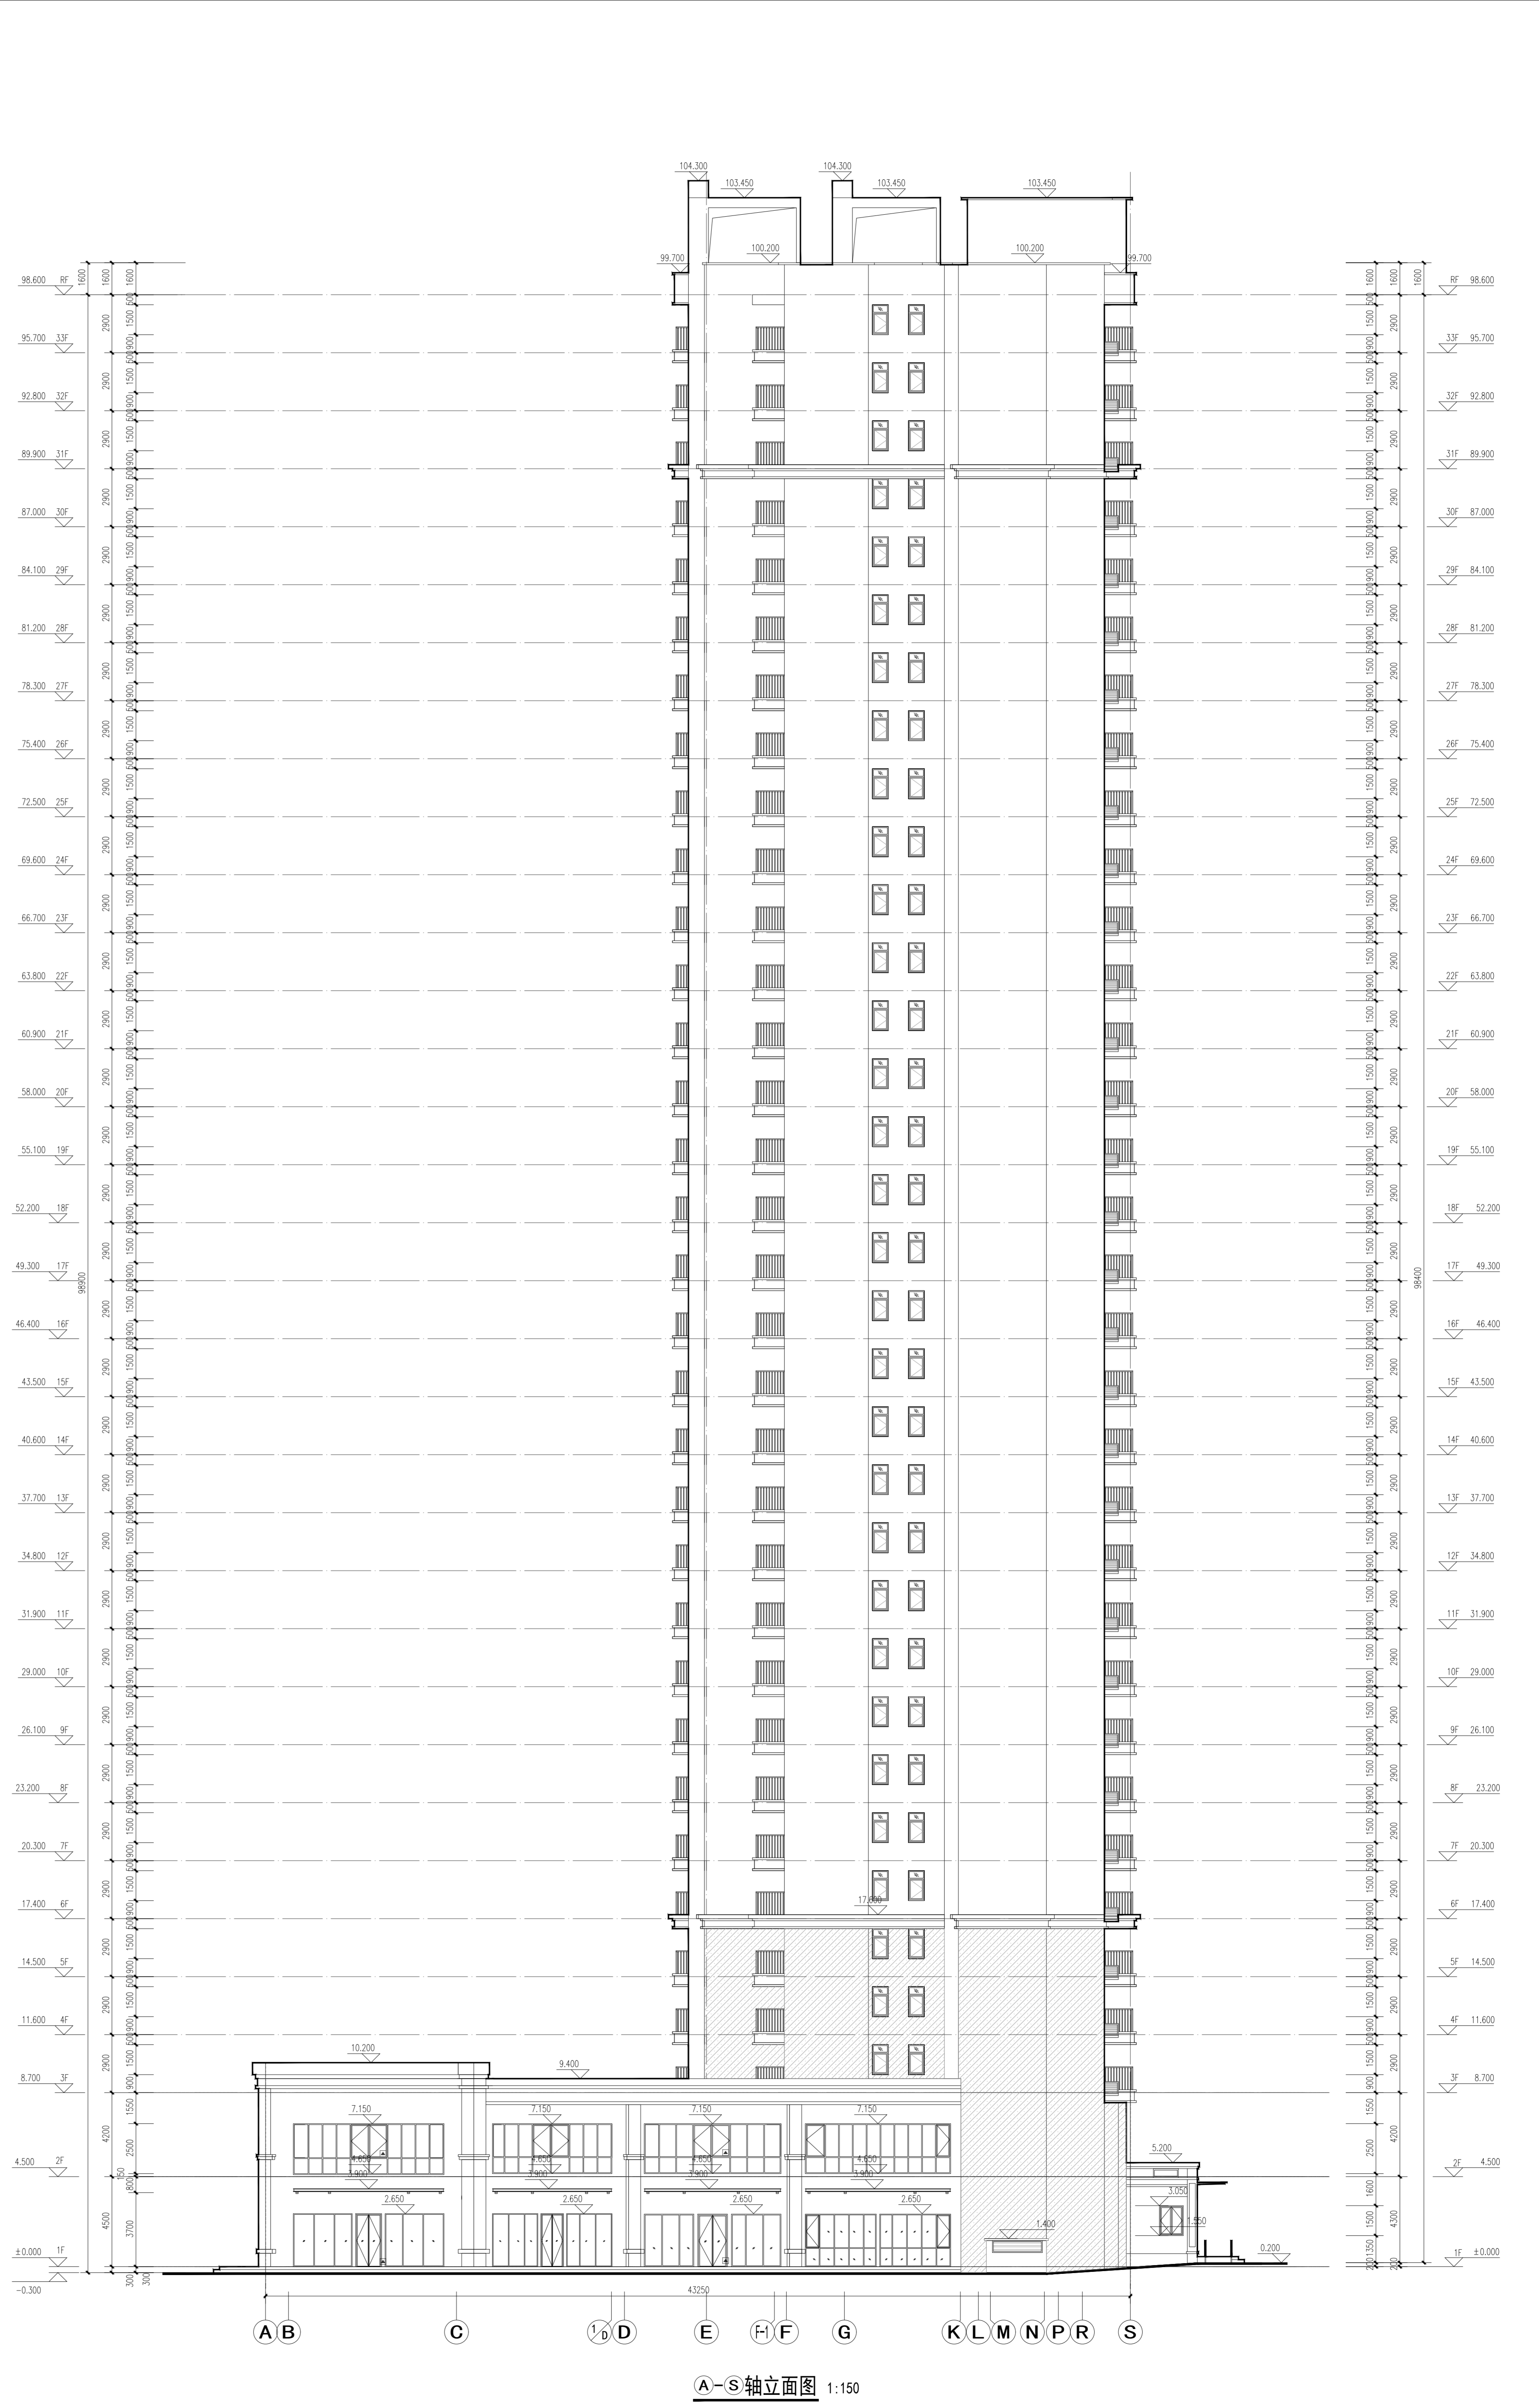


说明 / Notes  
 1. 本图是根据设计任务书及相关资料编制的, 仅供施工参考。  
 2. 本图与相关专业的施工图应一致, 如有矛盾, 以相关专业施工图为准。  

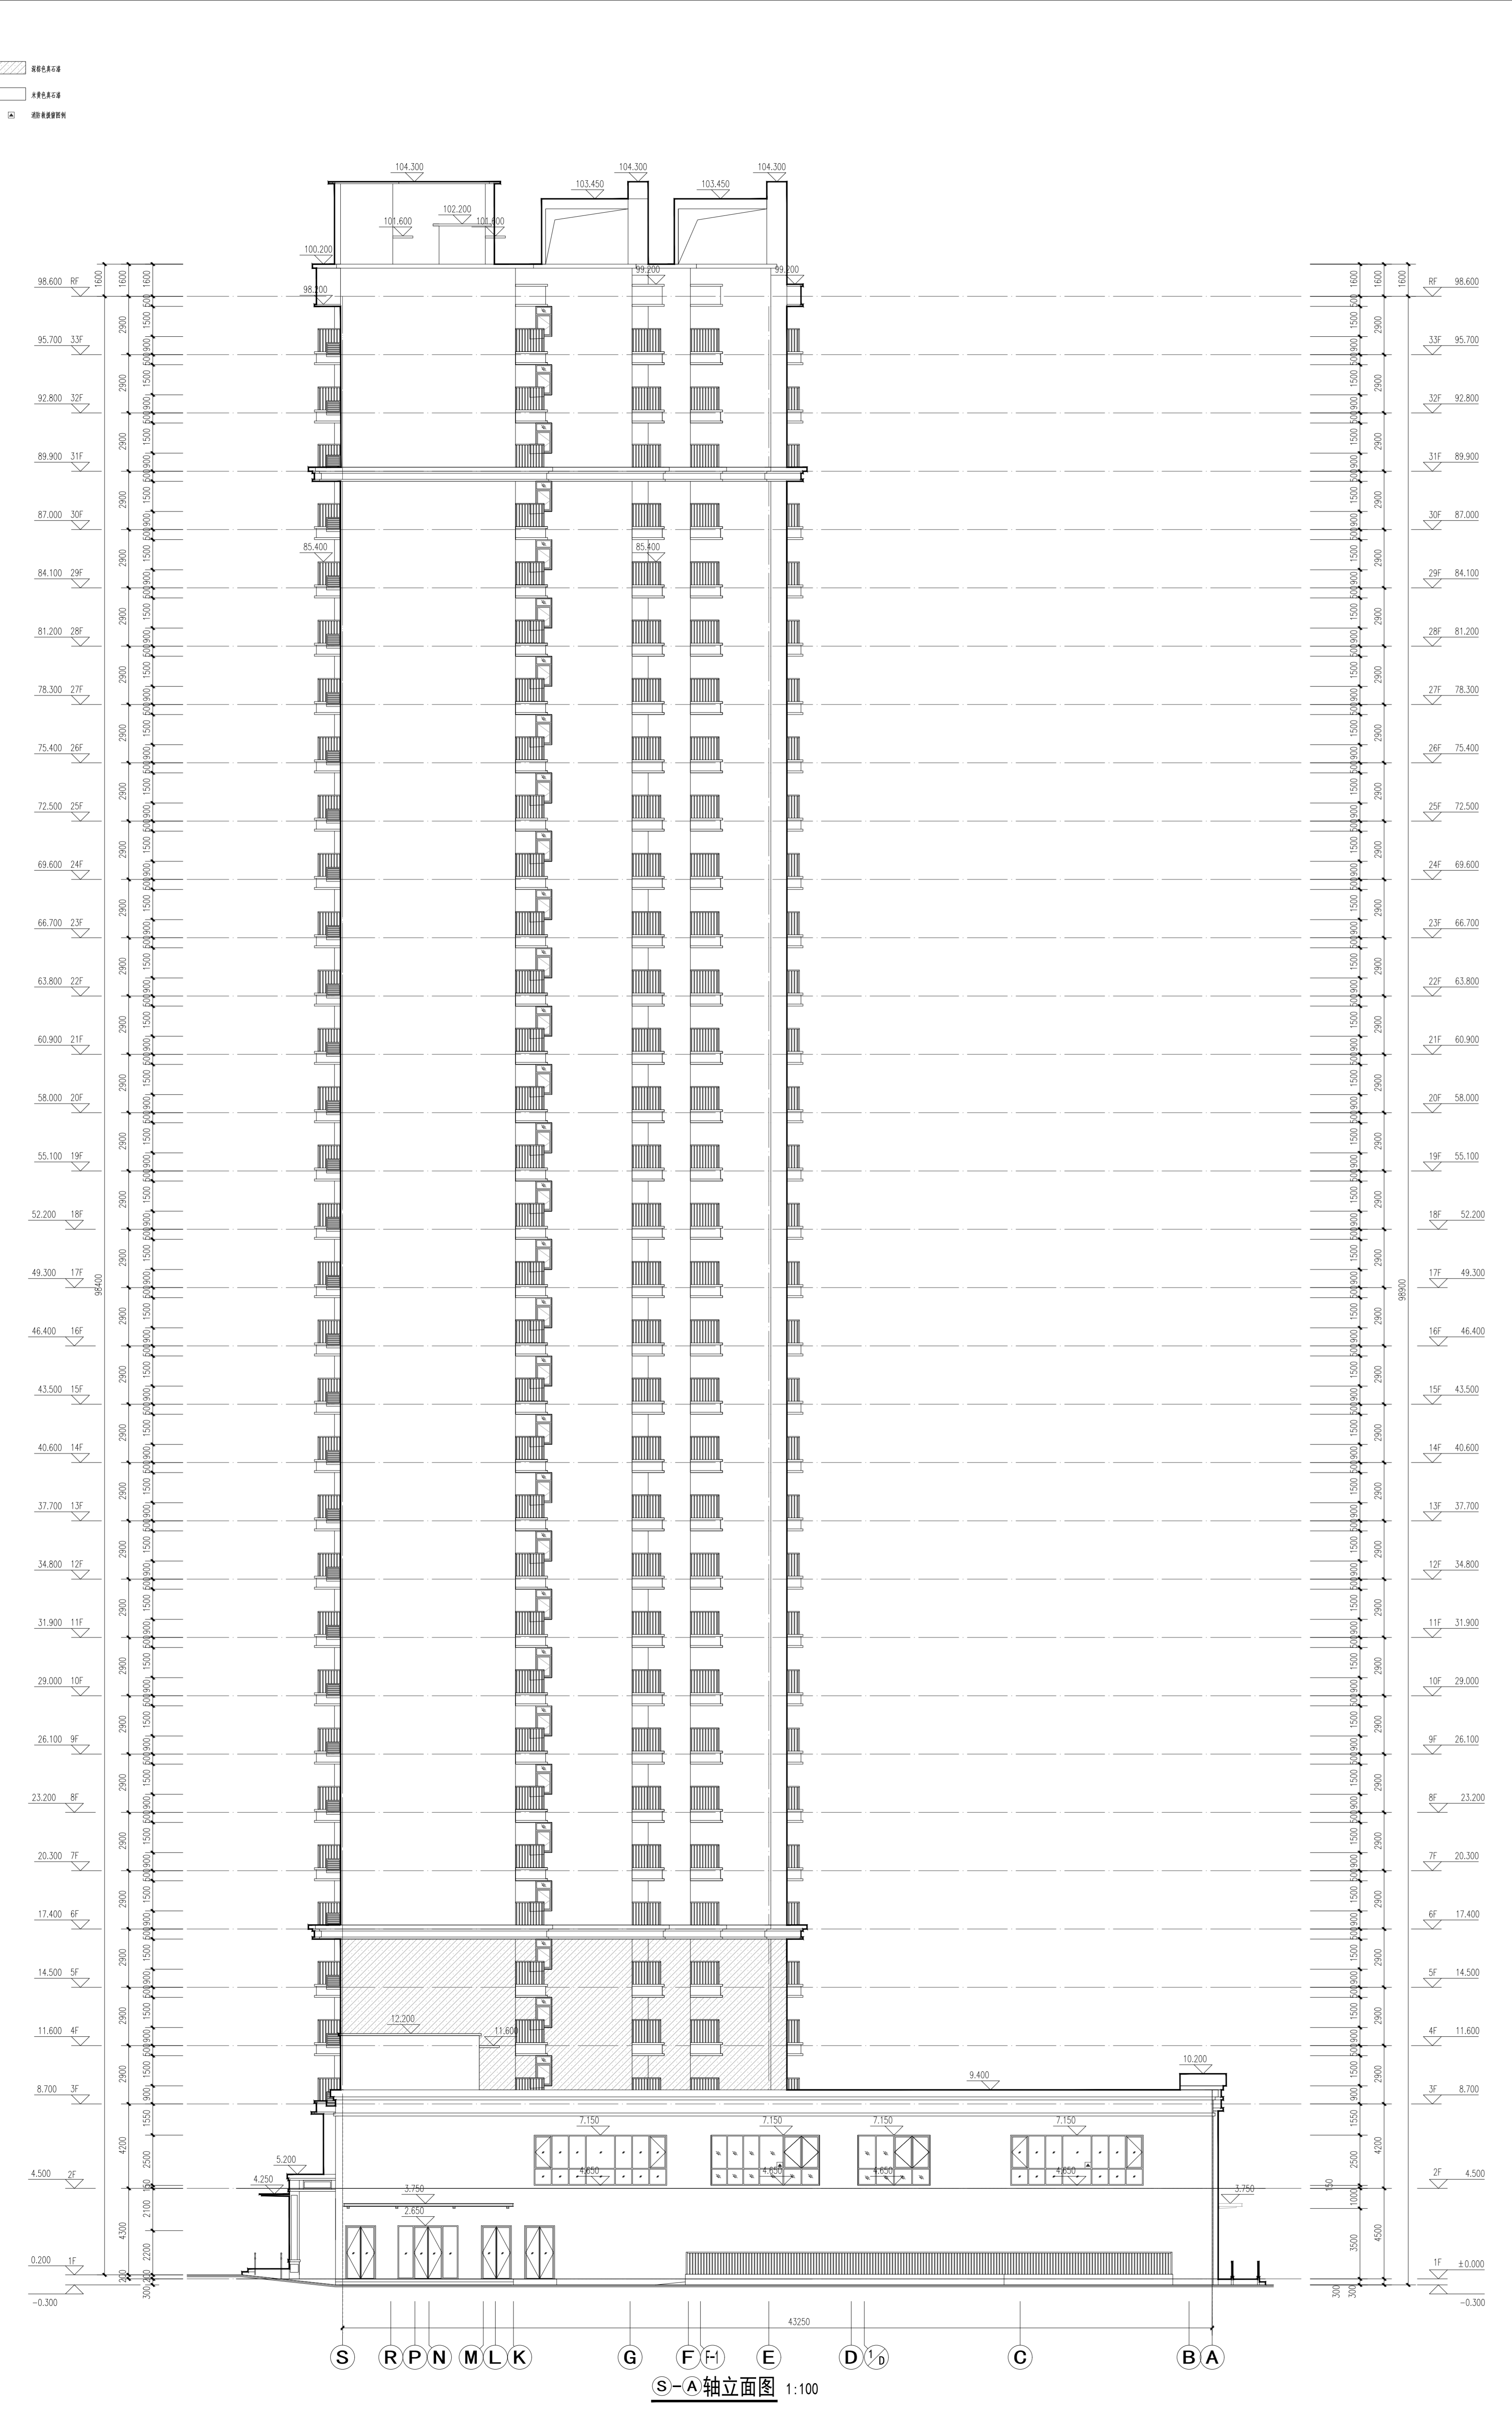

版本号 / Issue No.	日期 / Date	备注 / Remarks
1	2020.01	有效 / Valid

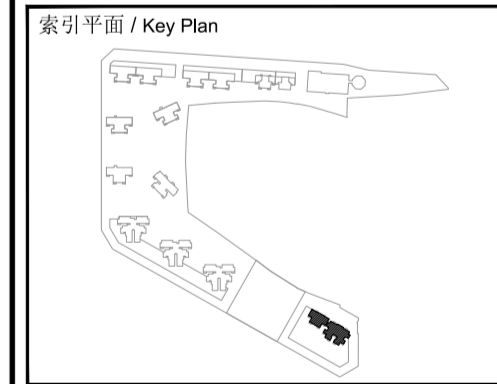

项目业主 / Client  
**河南卓房地产开发有限公司**

项目名称 / Project Name  
**西工区史家屯村民安置小区2#地块**

项目编号 / Project Number  
**10-ZZ-2020-08B**

工程名称 / Sub-Project Name  
**21号楼**

项目负责人 / Project Manager	于永亮	于永亮
项目建筑师 / Project Architect	陈松江	陈松江
专业负责人 / Specialist	蔡晓华	蔡晓华
审核 / Checked	于永亮	于永亮
设计 / Designed	吕珂珂	吕珂珂
制图 / Drafted	杨露	杨露
校对 / Checked	古雯颖	古雯颖
审核 / Checked	于永亮	于永亮
设计 / Designed	吕珂珂	吕珂珂
制图 / Drafted	文晓杰	文晓杰

比例 / Scale  
 1:150  
 日期 / Date  
 2020.01  
 类别 / Category  
 建筑 / Architecture  
 图号 / Drawing Number  
**A08-203**