



说明 / Notes  

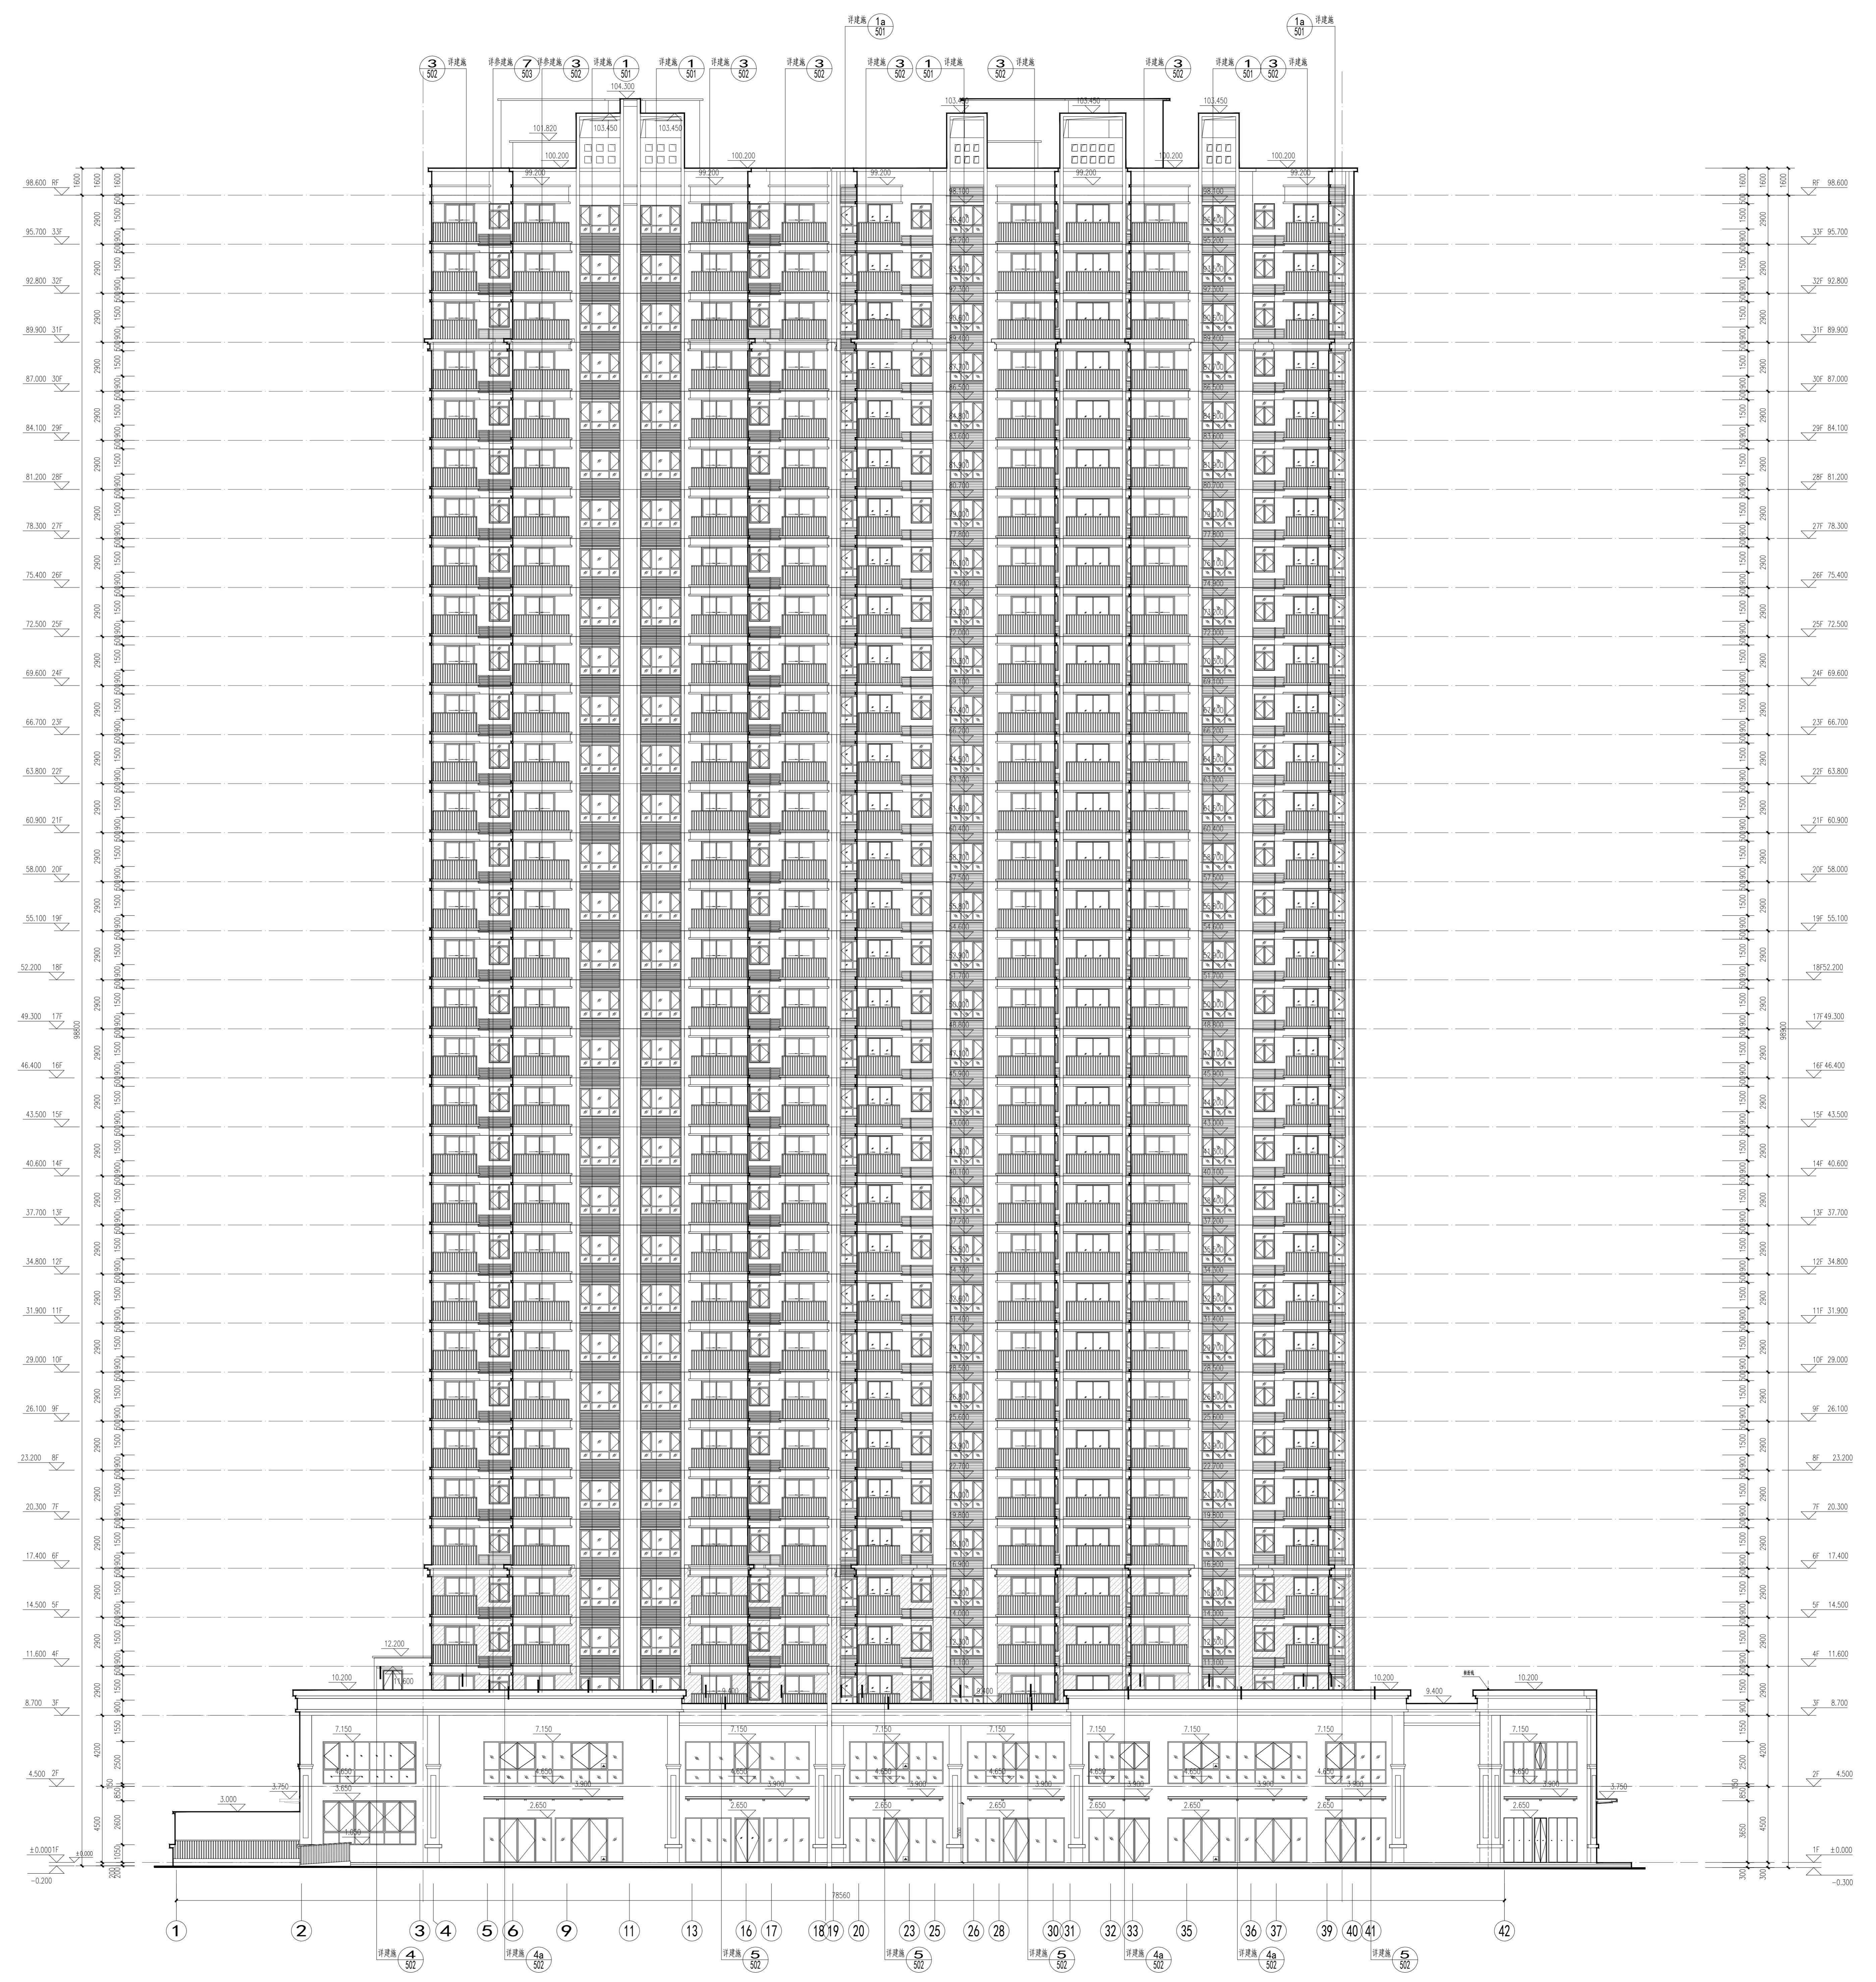

1-42轴立面图 1:150

版本号 / Issue No.	日期 / Date	备注 / Remarks
1	2020.01	有效 / Valid

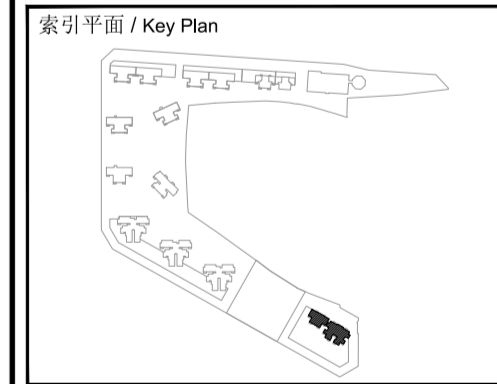

设计单位 / Client  
**河南昌卓房地产开发有限公司**

项目名称 / Proj. Name  
**西工区史家屯村民安置小区2#地块**

项目编号 / Proj. Number  
**10-ZZ-2020-08B**

工程名称 / SubProj. Name  
**21号楼**

项目经理 / Proj. Manager	于永亮	于永亮
项目建筑师 / Arch. Designer	陈裕江	陈裕江
项目建筑师 / Arch. Designer	蔡晓华	蔡晓华
专业负责人 / Chief	于永亮	于永亮
设计 / Design	吕玲玲	吕玲玲
审核 / Check	杨露	杨露
校对 / Checked	于永亮	于永亮
制图 / Drawn	吕玲玲	吕玲玲
审核 / Checked	文晓杰	文晓杰
比例 / Scale	1:150	出图日期 / Issue Date
图例 / Legend	建筑 / Architecture	当前版本 / Current Rev
		1

图例名称 / Drawing Title  
**1-42轴立面图**

图例编号 / Drawing Number  
**A08-201**