27.储藏室存放衣物，塑料玩具等可燃物品，火灾危险性为丙类。

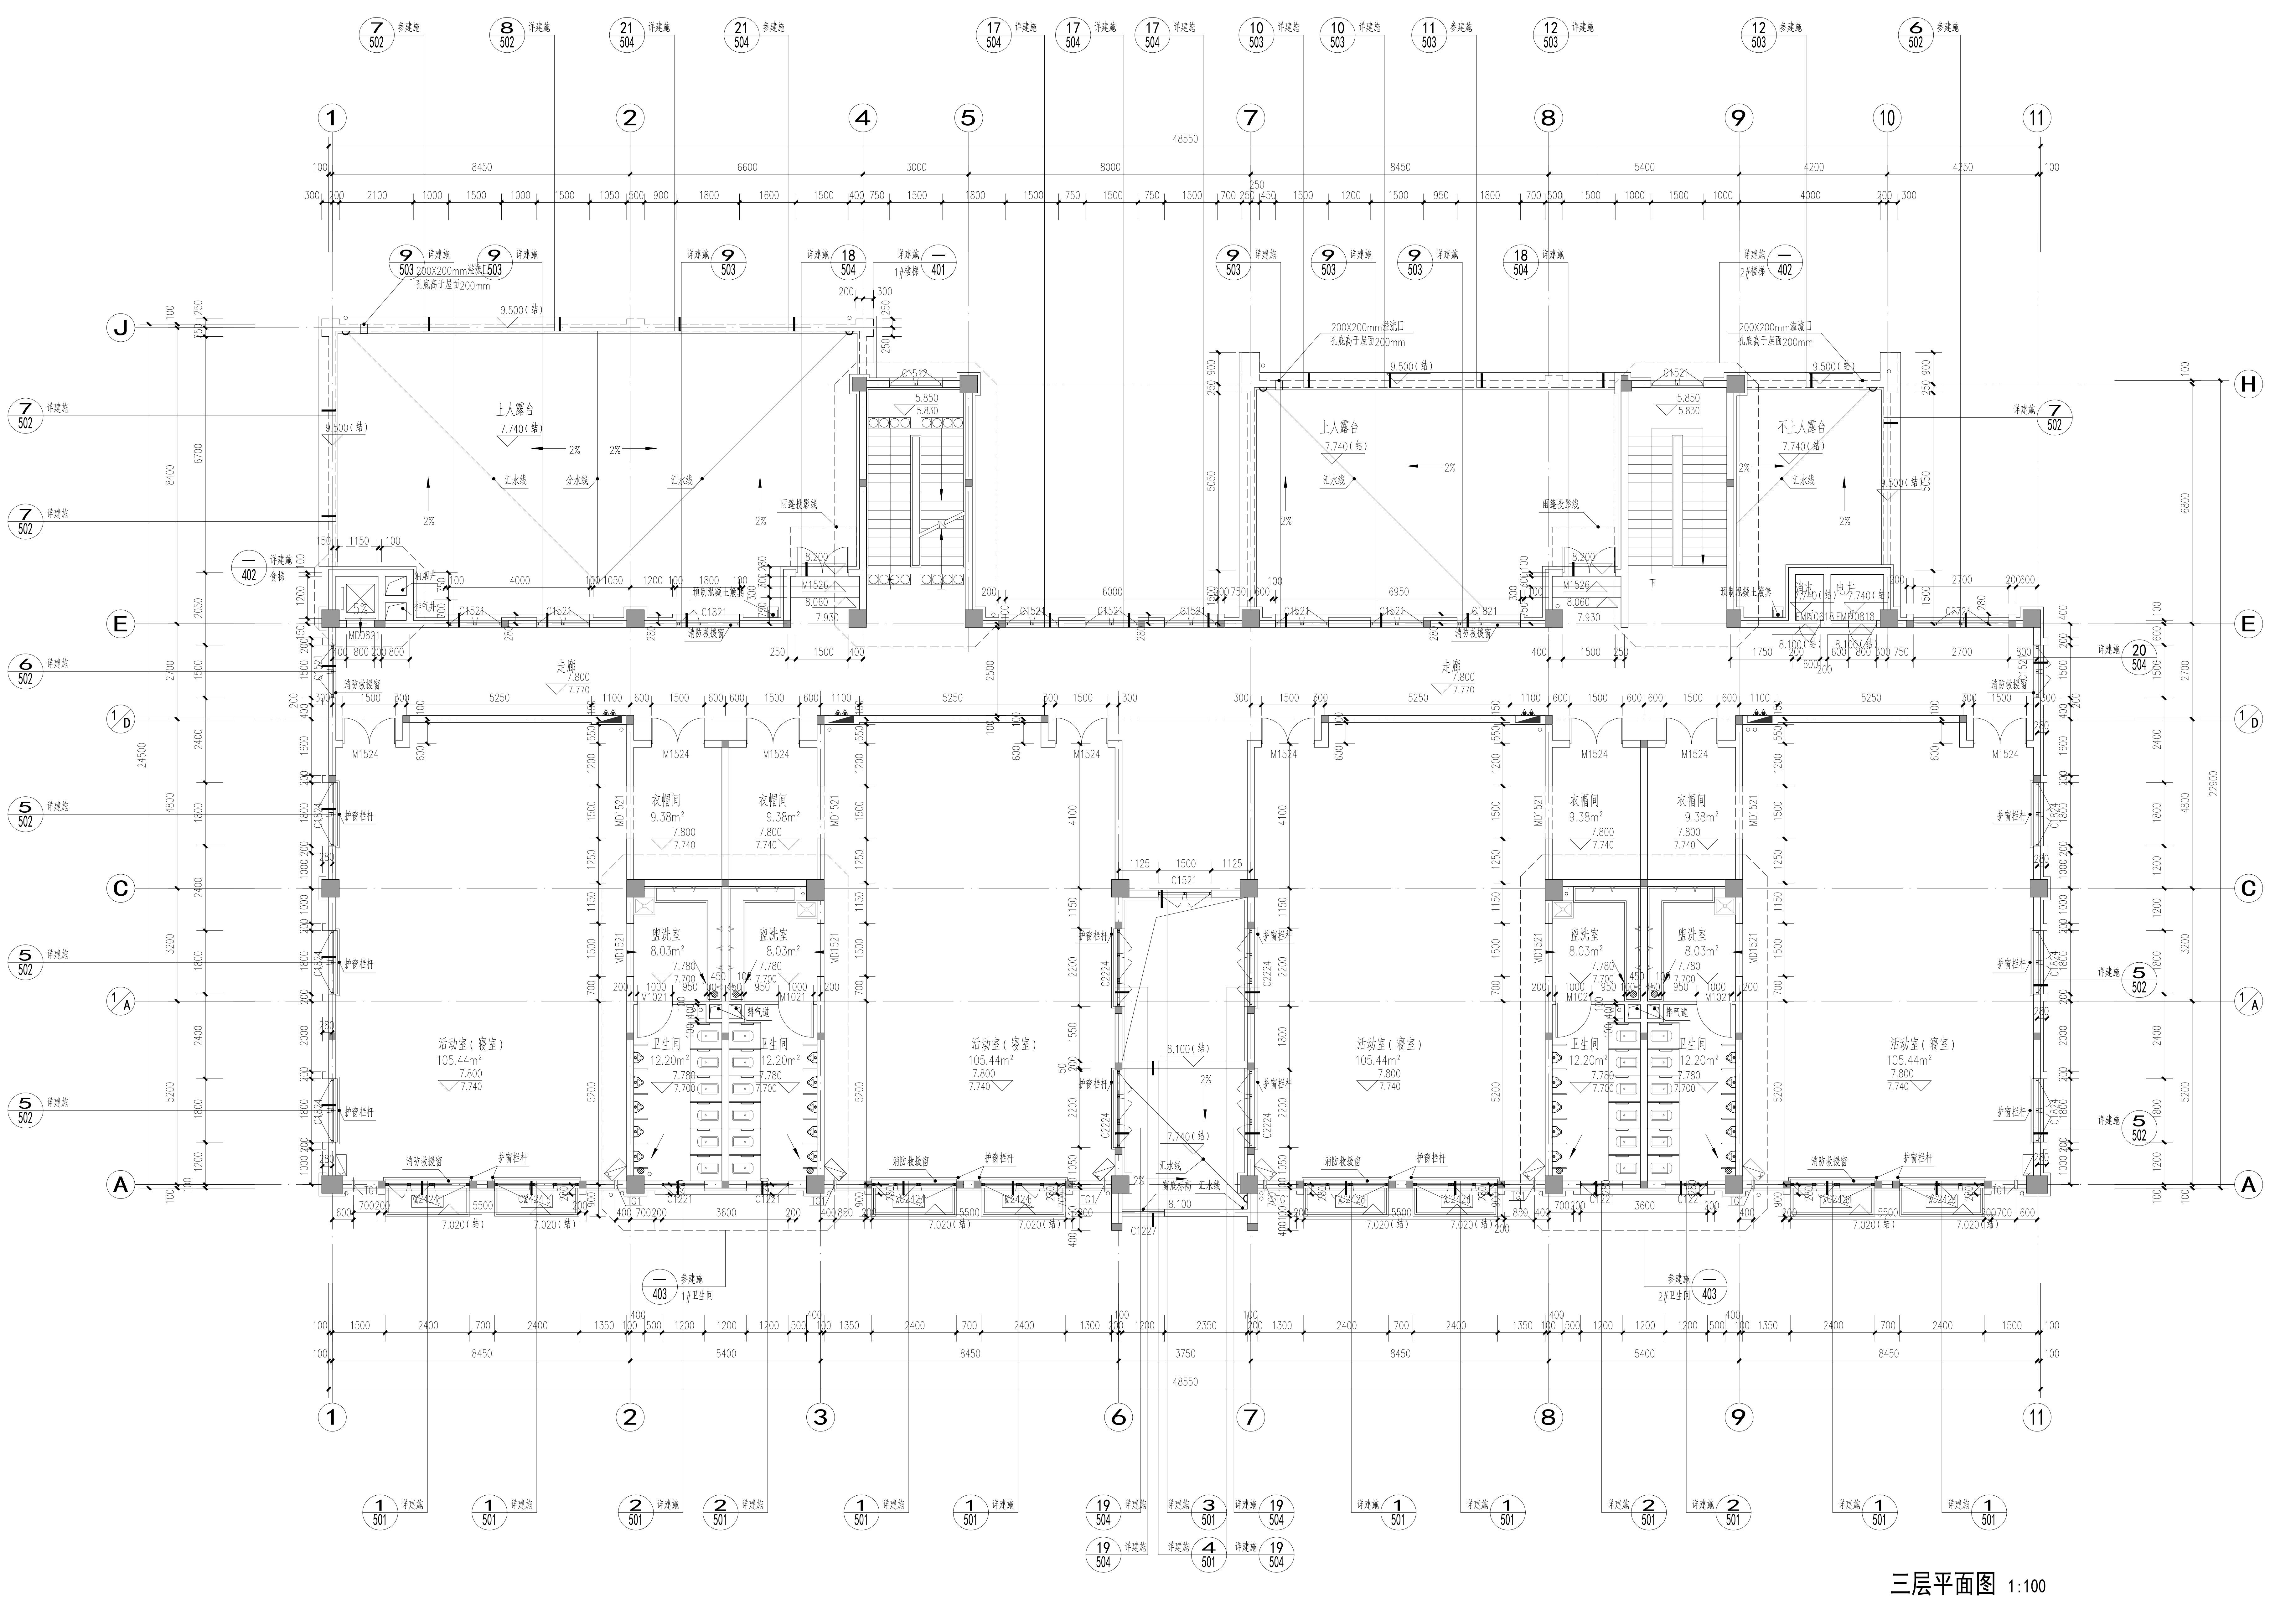

三层平面图 1:100

注：本层建筑面积821.52m²

说明：

1.所有未特殊注明墙体均为200mm厚，定位墙体中心线；100mm厚墙体，定位墙的一侧。除特殊注明外，所有门垛宽度均为100mm。

2.本图中外墙为加气混凝土砌块，厨房、卫生间隔墙采用灰砂砖；钢筋混凝土柱、剪力墙定位及截面尺寸详结施。

3.本图中预留预埋穿梁套管、给排水点位、立管位置、暖气片位置、通风器位置、井道留洞尺寸、风口尺寸等以各专业施工图为准。

4.设备墙体留洞，待设备安装完毕后，用与墙体同级别耐火材料填充缝隙；风井、尾气井、烟道等金属内衬风管应先于土建井道施工；尾气井、公建油烟井等有高温环境四周墙体采用耐火砖砌筑，耐火水泥抹面。

5.图中地漏及排水管立管位置均以水施为准。雨水口做法12YJ5-1-E4-F，穿墙出水口做法12YJ5-1-E3-C。

6.凡窗台相对室内完成面低于900mm高，外为临空面时，设护窗栏杆900mm高，栏杆紧靠窗边设置，竖向杆件间距不大于90mm，无横向可攀爬杆件，并考虑防攀爬措施，护窗栏杆做法详河南省标12YJ6-69。

7.幼儿经常出入的通道应为防滑地面，卫生间应为易清洗、不渗水并防滑的地面。

8.幼儿经常出入的门，当使用玻璃材料时，应采用安全玻璃；在距地0.60m处，宜设幼儿专用拉手；门的双面均应平滑、无棱角；门下不应设门槛；平开门距离楼地面1.20m以下部分应设防止夹手设施；门上应设观察窗，观察窗应安装安全玻璃。

9.幼儿经常接触的1.30m以下的室外墙面不应粗糙，室内墙面宜采用光滑易清洁的材料，墙角、窗台、暖气罩、窗口竖边等棱角部位必须做成小圆角。

10.所有外窗开启扇均应加设纱窗；活动室、寝室、音体活动室及隔离室的窗应有遮设施；外门宜设纱门。

11.安装在易于受到人体或物体碰撞部位的建筑玻璃，如落地窗、玻璃门、玻璃隔断等，应采取保护措施。保护措施应视易发生碰撞的建筑玻璃所处的具体部位不同，分别采取警示（在视线高度设醒目标志）或防碰撞设施（设置护栏）等。对于碰撞后可能发生高处人体或玻璃坠落的情况，必须采取可靠的护栏。防护栏杆净高度从可踏面算起不小于900mm。

12.消防栓内嵌墙体时墙体厚度为250mm,突出墙面的消火栓箱由二次装修设计防碰撞处理。

13.每个班内以及消火栓下均设有两个建筑灭火器，且采用磷酸铵盐干粉灭火器，其规格应不低于MF/ABC5（3A）。

14.卫生间地面现梁处，装修时抹灰找平，地面1%坡度坡向地漏。

15.无障碍卫生间室内外地面高差以斜面过渡，其高差不大于15mm。

16.位于楼梯间处扶手，除设成人扶手外，并应在其下和靠墙一侧设幼儿扶手，其高度不应大于600mm，且楼梯栏杆垂直线饰间的净距不应大于90mm。

17.教室的卫生间内坐蹲式大便器均应有1.2m高架空隔板，并加设幼儿扶手，教室内卫生间蹲式大便器均上抬150mm

18.空调、雨水等接进室内的明显影响室内美观的立管需考虑用木板或者砖砌外包做造型处理。

19.食梯呼叫按钮距建筑完成面高度应大于1.70m。

20.无障碍坡道详参河南省标12YJ12-25-6，无障碍扶手详参河南省标12YJ12-21-1，室外踏步详河南省标12YJ9-1-102-1,平坡出入口详参河南省标12YJ12-25-6，明沟散水做法详参12YJ9-1-96-4。

21.出入口高差处均以斜坡过渡。活动室通向盥洗室处也以斜坡过渡

22.屋面检修孔详参河南省标12YJ5-1-B8，屋面出入口做法详参12YJ5-1-A14-1。

23.排气道、油烟井出屋面详参河南省标12YJ5-1-B11,泛水做至300。排气道、油烟井的出口设在上人屋面时，应高出屋面建筑完成面2m；当周围4m之内有门窗时，应高出门窗上皮0.6m；排气道出屋面孔洞口设防护网。

24.高低跨屋面间排水抗冲层做法详参河南省标12YJ5-1-F4-2，混凝土水簸箕详参河南省标12YJ5-1-F4-2，混凝土雨篷做法见12YJ6-35-4。

25.屋面钢爬梯做法见12YJ8-94；泛水做法见12YJ5-1-A10。

26.出屋面管道拉索做法见12YJ5-1-F3-2，设施基座做法见12YJ5-1-A14-3、4。

28.设备墙体留洞,待设备安装完毕后,用与墙体同级别耐火材料填充缝隙；风井、尾气井、烟道等金属内衬风管应先于土建井道施工。

29.卫生间、盥洗室、厨房、洗衣房、消毒间等有水房间及排水沟房间做1%找坡向地漏及排水沟；雨篷，风井盖顶、檐口等向外做2%找坡；女儿墙顶面、门廊顶向内屋面做5%找坡、窗台、挑板、防火挑檐向外做5%找坡。

建筑专业预埋穿墙套管

注：除特殊标注外，所有套管均外低内高10mm，管中心距墙边或柱边200mm

TG1	空调柜机穿墙管	PVC套管ø75，留于砌体墙，管底标高H+0.200
TG2	空调挂机穿墙管	PVC套管ø75，留于砌体墙，管顶贴梁底
TG3	空调柜机穿墙管	PVC套管ø75，留于砌体墙，管顶贴梁底

图例：

K	室内空调挂机		洗手槽
K	室内空调柜机		蹲便器
A C	低位空调室外机		坐便器
A C	双机上下空调室外机		淋浴器
◤	消火栓箱	☒	拖布池
	灭火器	●	地漏
		◦	立管

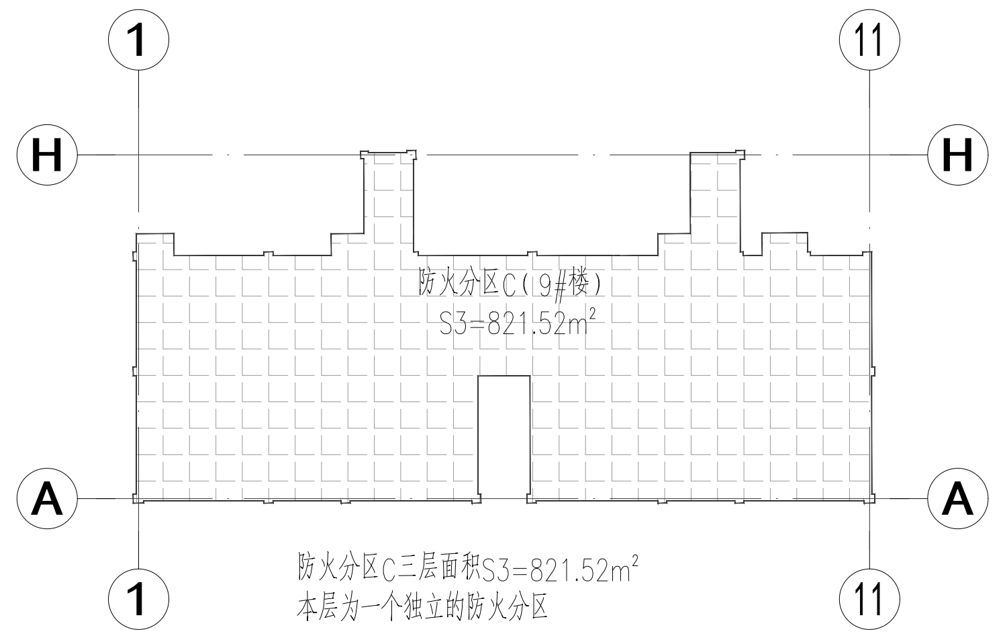

防火分区C三层面积S3=821.52m²
本层为一个独立的防火分区

三层防火分区示意图

Copyright © 2014 AAD. All Rights Reserved

设计单位 / Design Corporation

長厦安基
ARCH-AGE DESIGN
倡行产品理念·主张建筑价值

重庆长厦安基建筑设计有限公司
ARCH-AGE DESIGN (CHONGQING) CO.,LTD.
地址：中国.重庆.九龙坡区虎歇路023新媒体产业园5栋3层
Add: 3rd Floor, NO.5 Building, 023 New Media, Huxie Road, Jiulongpo District, Chongqing, P.R.China
Web: www.arch-age.cn Tel:023-6303 2268 Fax:023-6303 2268
甲级工程设计证书编号: A150003074
Design Certificate: A Grade NO. A150003074

注释 / Notes

图中所有尺寸均以标注为准；所有设计变更须征求设计师同意；所有施工图须加盖本公司设计专用章方可做为有效施工图；本图之版权属重庆长厦安基 建筑设计有限公司所有，未经本公司授权不得使用。
All dimensions are as shown; All design alteration shall be varied with designer's written consent; All shop drawings become effective after being affixed with our shop drawing seal; All rights therein are retained by AAD. All shop drawings shall not be used without authorization.

出图记录 / Issue Notes

版本号 Rev.	日期 Date	备注 Remark
1	2020.01	有效

索引平面 / Key Plan

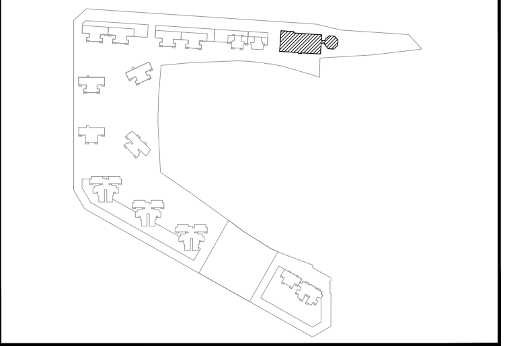

项目业主 / Client
河南昌卓房地产开发有限公司

项目名称 / Proj. Name
西工区史家屯村民安置小区2#地块

项目编号 / Proj. Number
10-ZZ-2020-08B

子项名称 / Sub-Proj. Name
幼儿园

项目负责人 Proj. Manager	于永亮	于永亮	
执行项目负责人 Ex. Proj. Manager	陈铭江	陈铭江	
项目建筑师 Proj. Architect	蔡晓华	蔡晓华	
专业负责人 Chief	于永亮	于永亮	
执行专业负责人 Ex. Chief	吕河玲	吕河玲	
审定 Approved	杨 鸶	杨鸶	
审核 Examined	古雯丽	古雯丽	
校对 Checked	于永亮	于永亮	
设计 Designed	吕河玲	吕河玲	
制图 Drawn	王广涛		
图纸比例 Scale	1:100	出图日期 Date	2020.01
图纸类别 Category	建筑-施工图	当前版本 Current Rev.	1

图纸名称 / Drawing Title
三层平面图

图纸编号 / Drawing Number
A09-103