



8#楼平面图

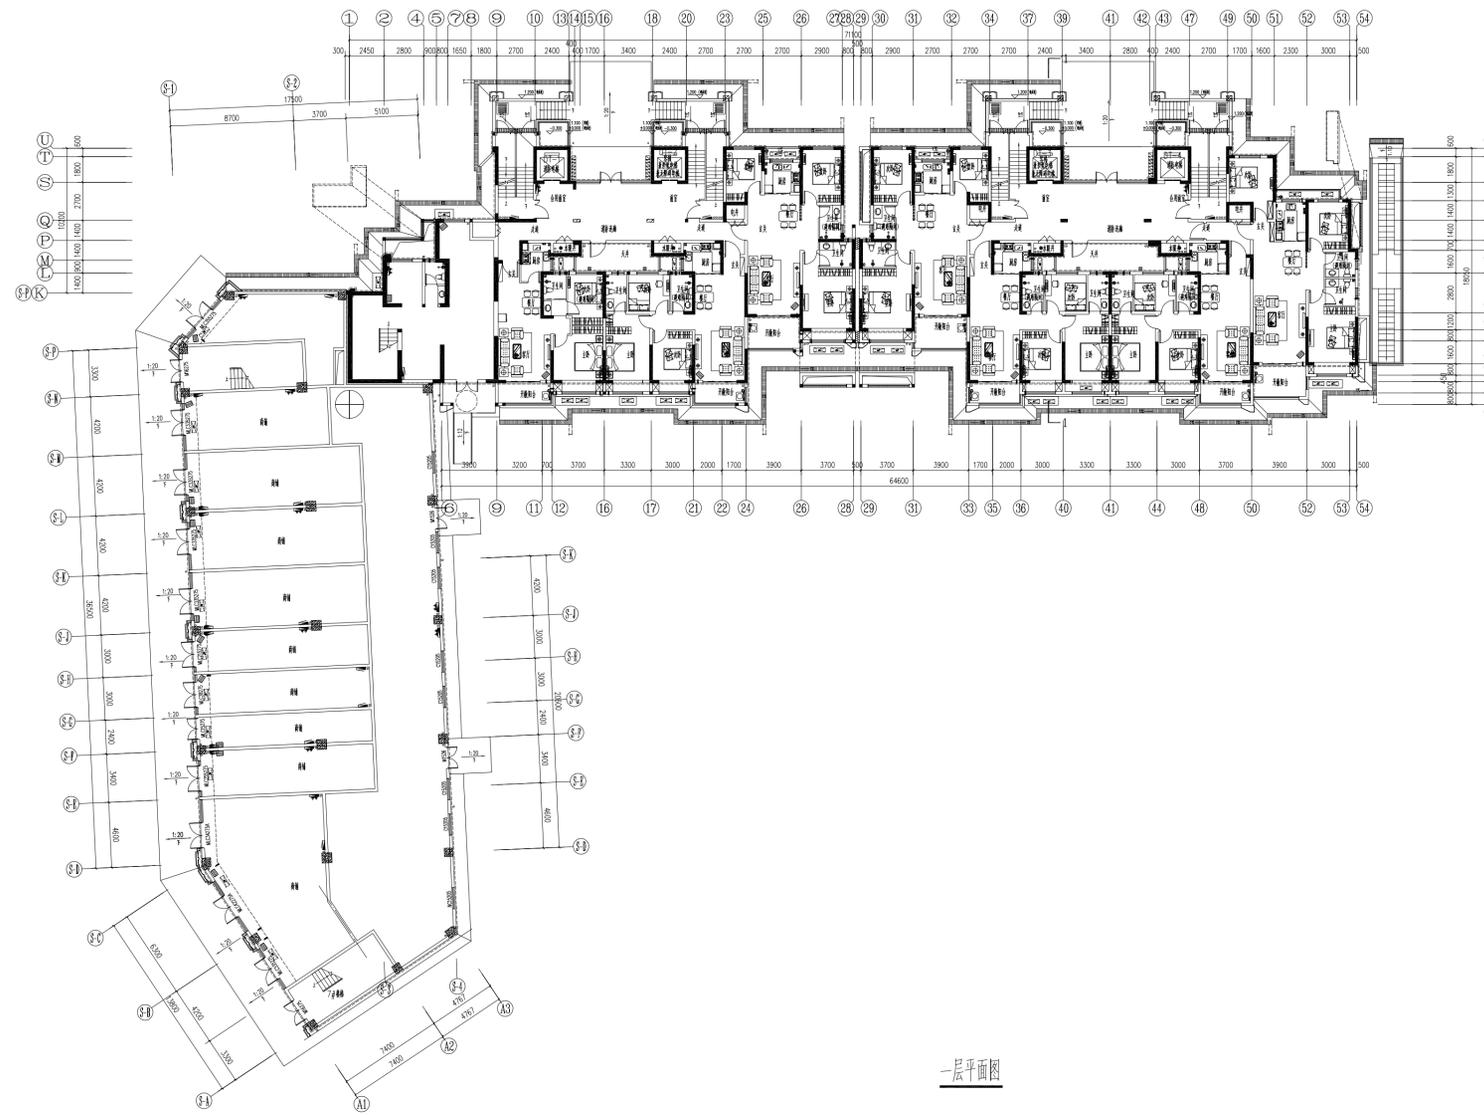

一层平面图

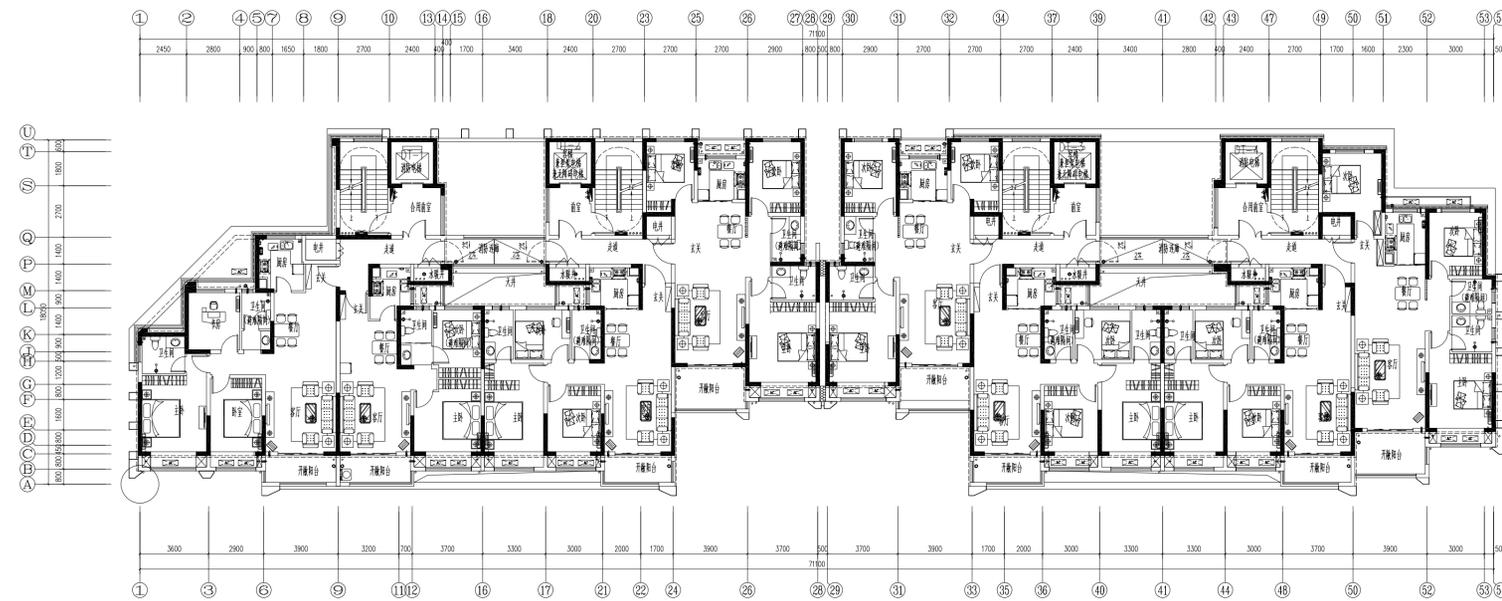

七十三层平面图