



洛阳市规划建筑设计研究院

有限公司

LUO YANG PLANNING & ARCHITECTURAL DESIGN INSTITUTE CO., LTD

城乡规划: 甲级 证书编号: [建]城规编141167
 建筑设计: 甲级 市政道路: 甲级
 市政桥梁: 甲级 市政排水: 甲级
 风景园林: 甲级 人防专项: 乙级
 证书编号: A141009686
 工程勘察: 甲级 证书编号: B141009686
 工程测量: 甲级 证书编号: 甲测资字4100207
 地址 ADD.: 洛阳市洛龙区开元大道56号
 邮编 P. C.: 471023

工程数字化信息

出图专用章

注册师用章

建设单位 海亦(河南)机械有限公司


工程名称 盾构再制造科技产业园

项目名称 2#楼

图名 地下一层平面图

签字栏

	实名	签名
	REAL NAME	AUTOGRAPH
总师 CHIEF ENGINEER		
项目负责人 PROJECT MANAGER		
专业负责人 DISCIPLINE MANAGER		
审定 APPROVED BY		
审核 VERIFIED BY		
校对 CHECKED BY		
设计 DESIGNED BY		
制图 DRAWN BY		
工程编号 PROJECT NO.		图别 TYPE 建筑
合同编号 CONTRACT NO.		图号 FIGURE NO.
设计阶段 DESIGN PHASE	方案	比例 SCALE
版次 VERSION		日期 DATE

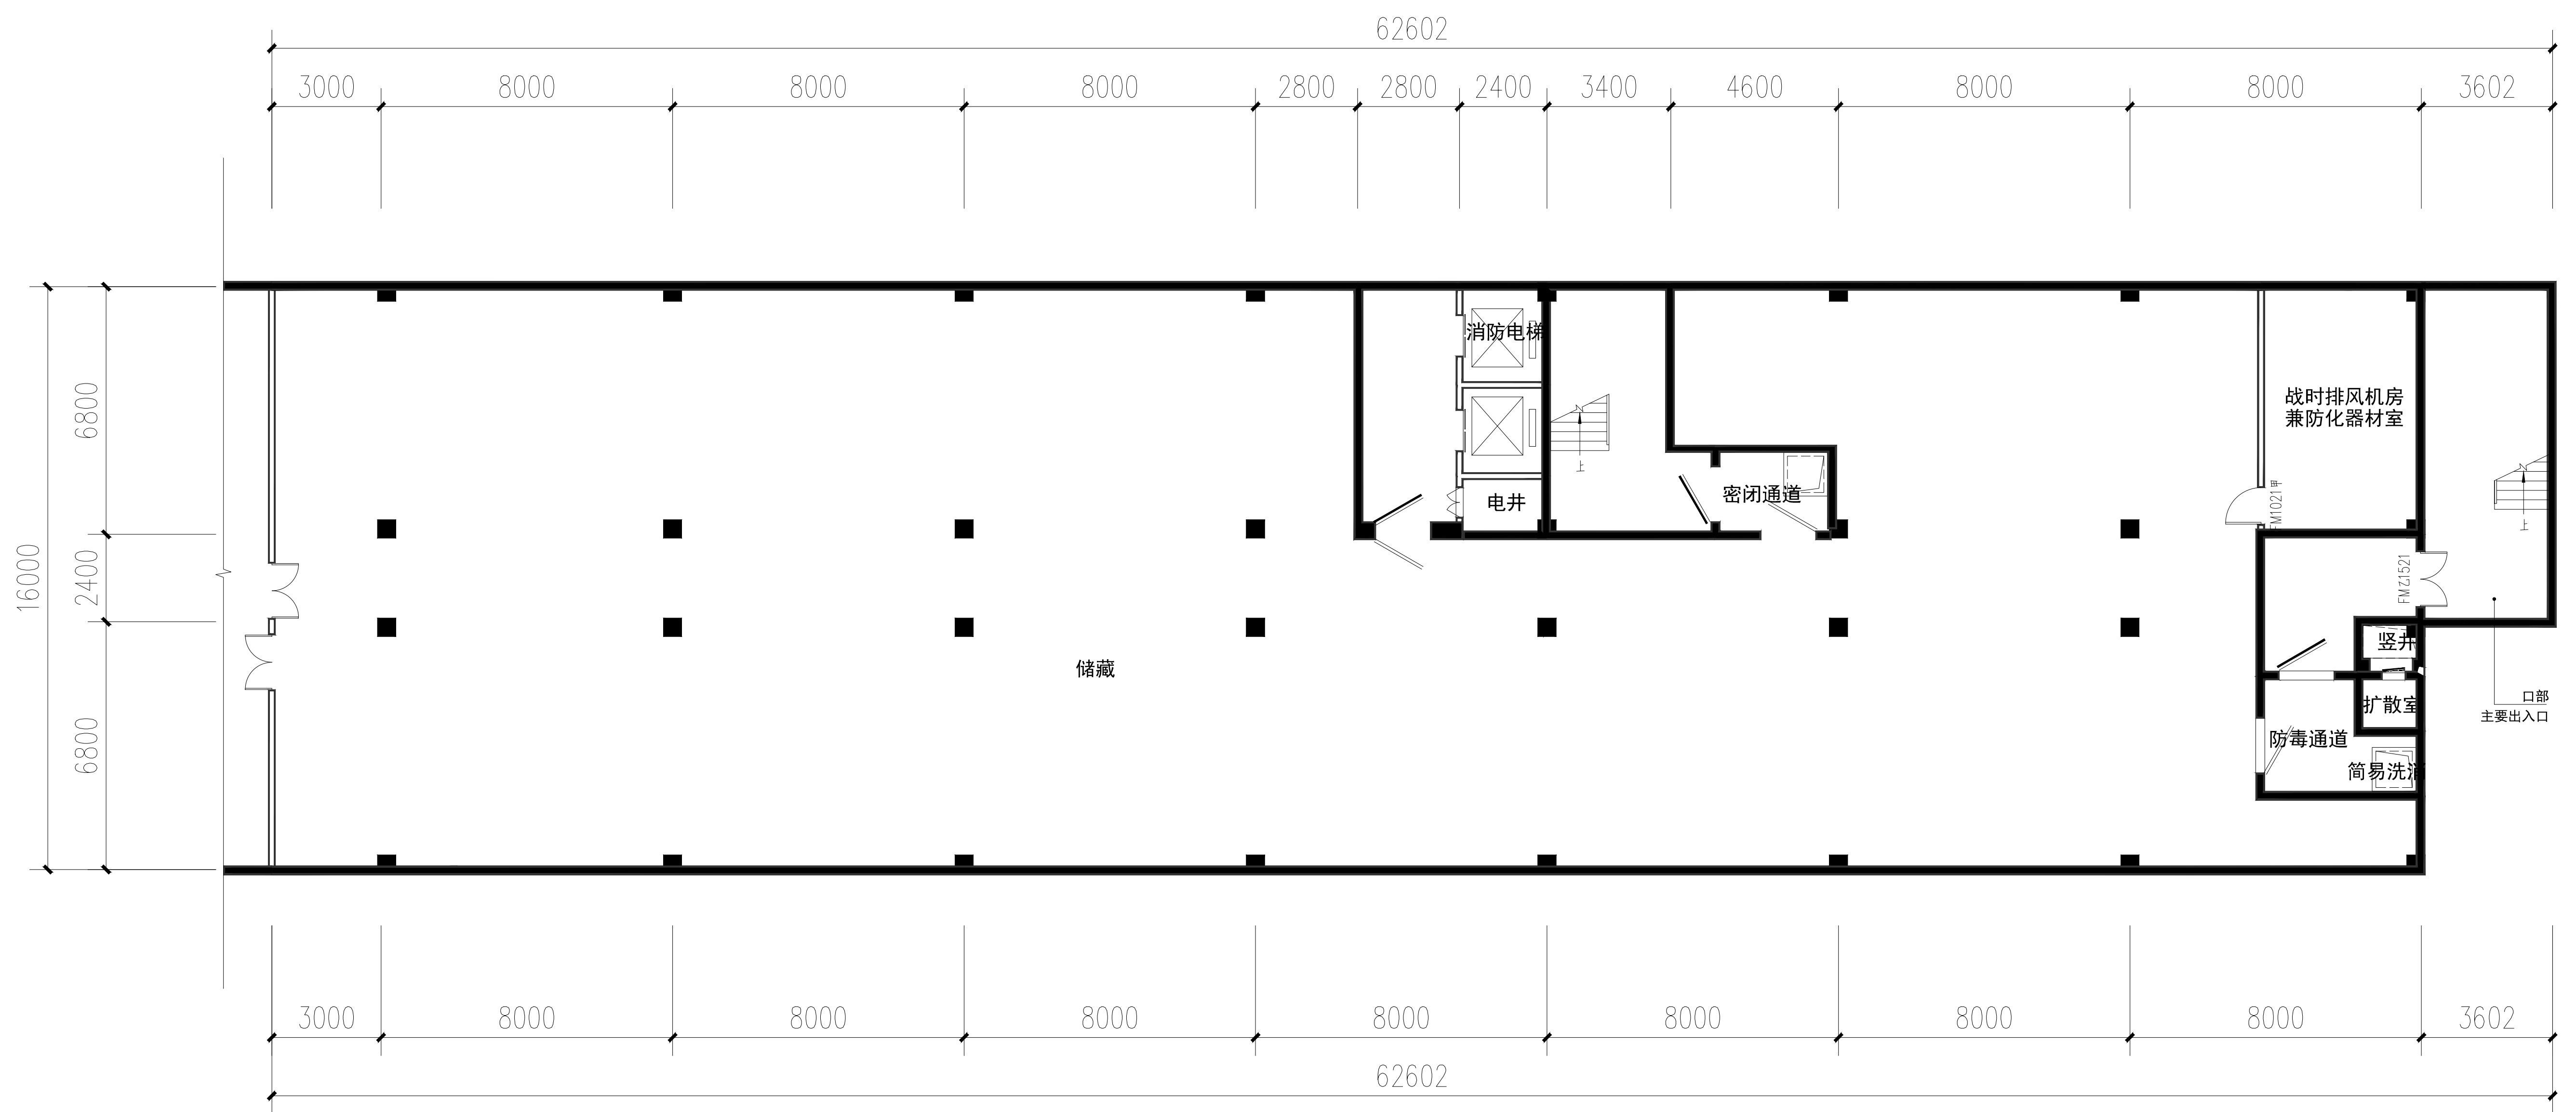

地下一层平面图 1:100



洛阳市规划建筑设计研究院

有限公司

LUO YANG PLANNING & ARCHITECTURAL DESIGN INSTITUTE CO., LTD

城乡规划: 甲级 证书编号: [建]城规编141167
 建筑设计: 甲级 证书编号: 1411009686
 市政桥梁: 甲级 证书编号: B141009686
 风景园林: 甲级 证书编号: 甲测资字4100207
 人防专项: 乙级
 工程测量: 甲级 证书编号: 甲测资字4100207
 地址 ADD.: 洛阳市洛龙区开元大道56号
 邮编 P.C.: 471023

工程数字化信息
PROJECT DIGITAL INFORMATION



东(西)立面图 1:150

1-1剖面图 1:150

出图专用章
ISSUE

注册师用章
REGISTERED ARCHITECT ENGINEER

建设单位 海亦(河南)机械有限公司
CLIENT

工程名称 盾构再制造科技产业园
PROJECT NAME

项目名称 2#
ITEM NAME

图名 1-1剖面图 东(西)立面图
FIGURE NAME

签字栏
SIGNATURE BAR

	实名 REAL NAME	签名 AUTOGRAPH
总师 CHIEF ENGINEER		
项目负责人 PROJECT MANAGER		
专业负责人 DISCIPLINE MANAGER		
审定 APPROVED BY		
审核 VERIFIED BY		
校对 CHECKED BY		
设计 DESIGNED BY		
制图 DRAWN BY		

工程编号 PROJECT NO.	图别 TORE	建筑
合同编号 CONTRACT NO.	图号 FIGURE NO.	
设计阶段 DESIGN PHASE	方案	比例
版次 VERSION		日期 DATE