



洛阳市规划建筑设计研究院

有限公司

LUO YANG PLANNING & ARCHITECTURAL
DESIGN INSTITUTE CO., LTD

城乡规划: 甲级 证书编号: [建]城规编141167

建筑设计: 甲级 市政道路: 甲级

市政桥梁: 甲级 市政排水: 甲级

风景园林: 甲级 人防专项: 乙级

证书编号: A141009686

工程勘察: 甲级 证书编号: B141009686

工程测量: 甲级 证书编号: 甲测资字4100207

地址 ADD.: 洛阳市洛龙区开元大道56号

邮编 P.C.: 471023

工程数字化信息
PROJECT DIGITAL INFORMATION

出图专用章
ISSUE

注册师用章
CHARTERED ARCHITECT/ENGINEER

建设单位 海亦(河南)机械有限公司
CLIENT

工程名称 盾构再制造科技产业园
PROJECT NAME

项目名称 10#楼
ITEM NAME

图名 北立面图
FIGURE NAME

签字栏
SIGNATURE BAR

	实名 REAL NAME	签名 AUTOGRAPH
--	-----------------	-----------------

总师 CHIEF ENGINEER		
----------------------	--	--

项目负责人 PROJECT MANAGER		
--------------------------	--	--

专业负责人 DISCIPLINE MANAGER		
-----------------------------	--	--

审定 APPROVED BY		
-------------------	--	--

审核 VERIFIED BY		
-------------------	--	--

校对 CHECKED BY		
------------------	--	--

设计 DESIGNED BY		
-------------------	--	--


制图 DRAWN BY		
----------------	--	--

工程编号 PROJECT NO.		图别 TOBE
---------------------	--	------------

合同编号 CONTRACT NO.		图号 FIGURE NO.
----------------------	--	------------------

设计阶段 DESIGN PHASE	方案	比例 SCALE
----------------------	----	-------------

版次 VERSION		日期 DATE
---------------	--	------------

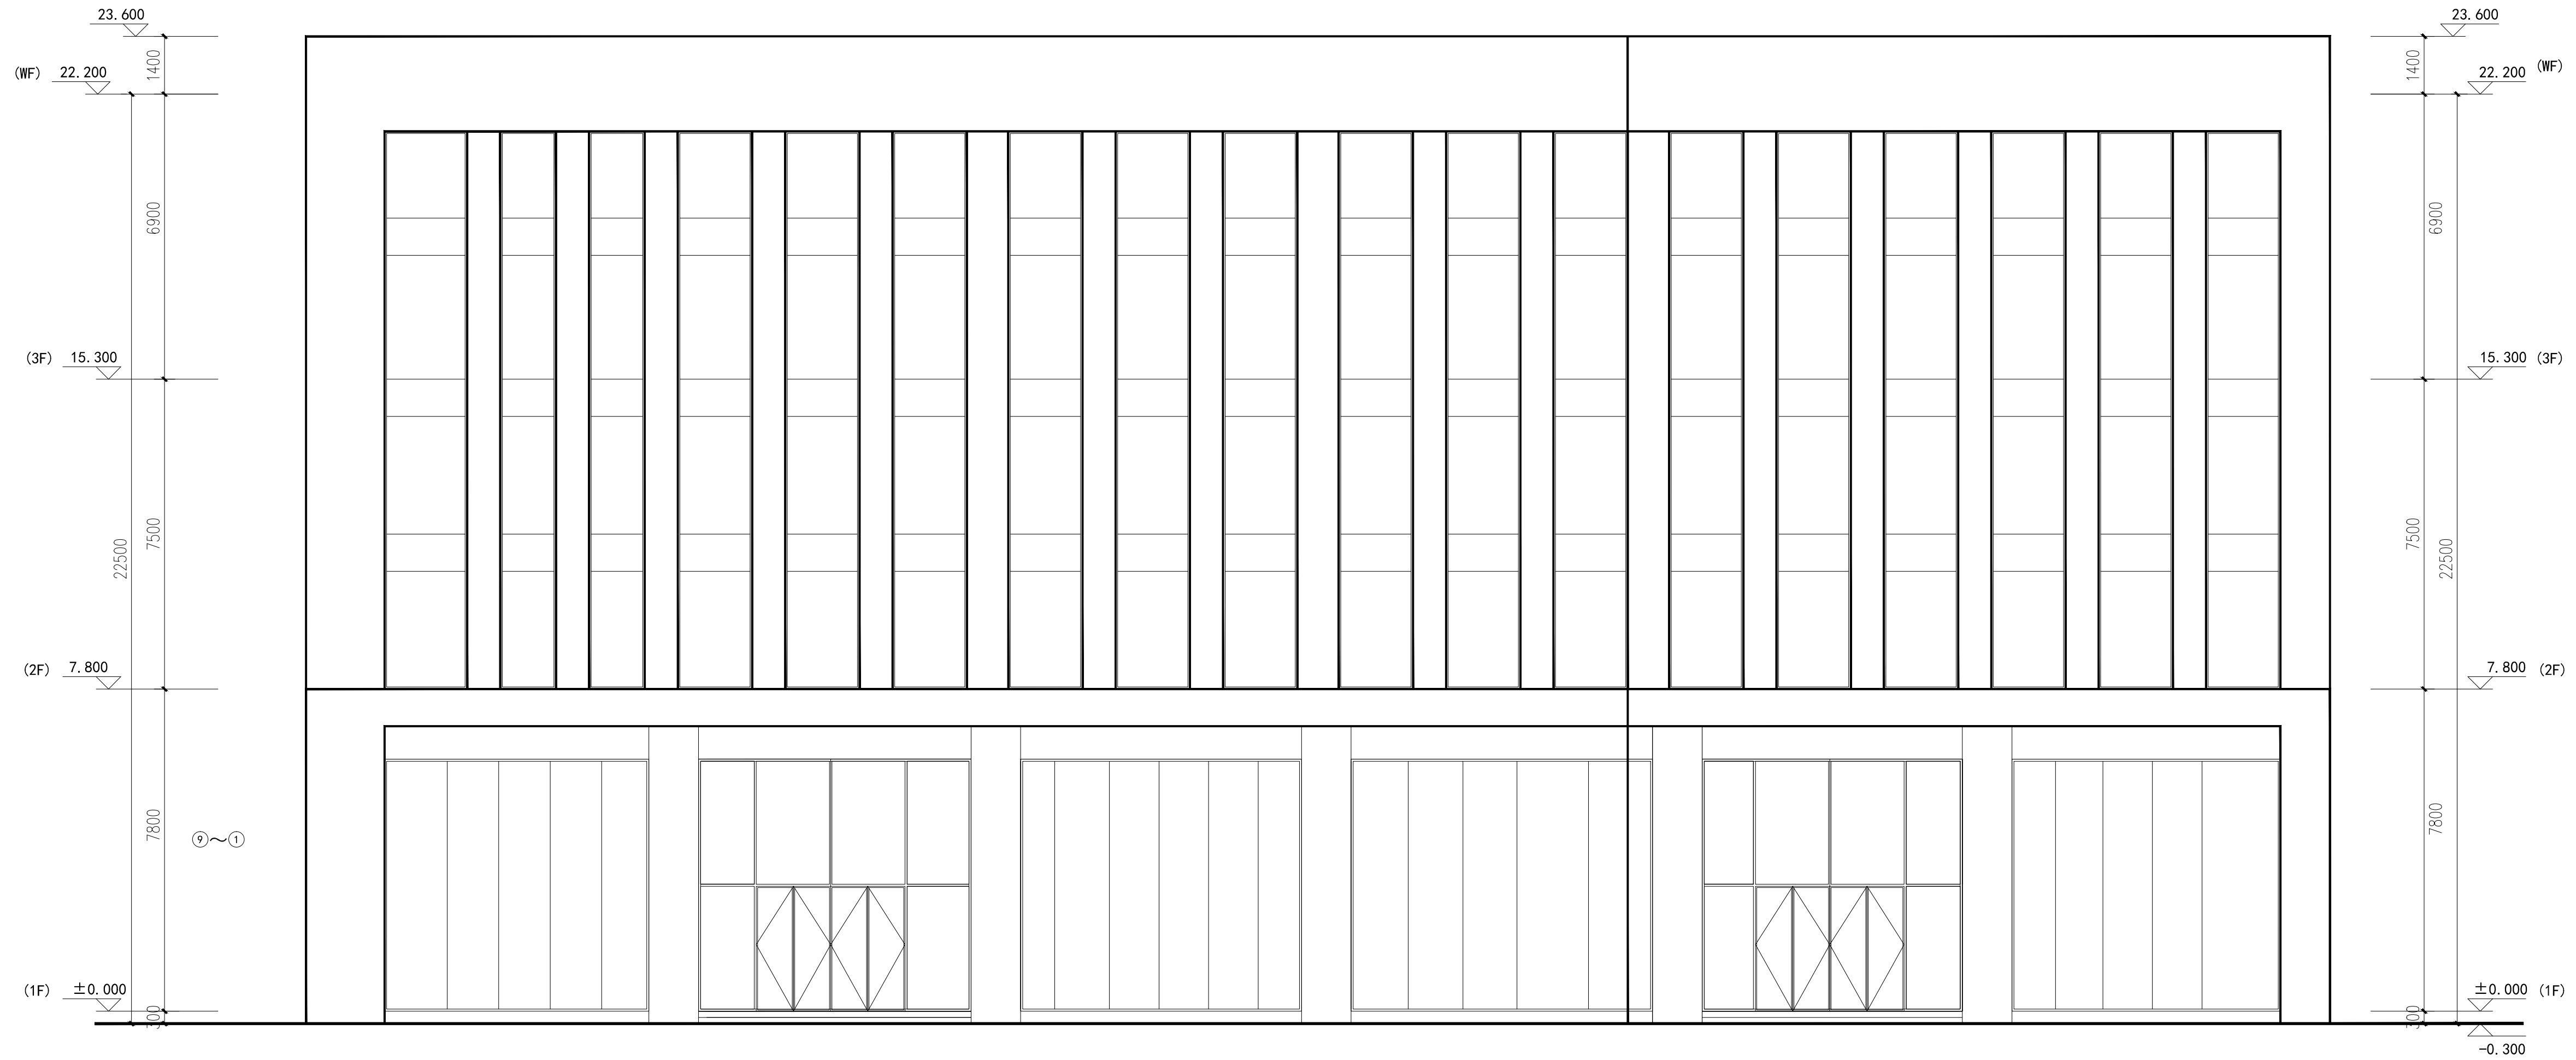

北立面图 1:100

日期	姓名	专业
		暖通
		电气
		给排水



洛阳市规划建筑设计研究院

有限公司

LUO YANG PLANNING & ARCHITECTURAL
DESIGN INSTITUTE CO., LTD

城乡规划: 甲级 证书编号: [建]城规编141167

建筑设计: 甲级 市政道路: 甲级

市政桥梁: 甲级 市政排水: 甲级

风景园林: 甲级 人防专项: 乙级

证书编号: A141009686

工程勘察: 甲级 证书编号: B141009686

工程测量: 甲级 证书编号: 甲测资字4100207

地址 ADD.: 洛阳市洛龙区开元大道56号

邮编 P.C.: 471023

工程数字化信息
PROJECT DIGITAL INFORMATION

出图专用章
ISSUE

注册师用章
CHARTERED ARCHITECT/ENGINEER

建设单位 海亦(河南)机械有限公司
CLIENT

工程名称 盾构再制造科技产业园
PROJECT NAME

项目名称 10#楼
ITEM NAME

图名 1-1剖面图 东立面图
FIGURE NAME

签字栏
SIGNATURE BAR

实名 REAL NAME 签名 AUTOGRAPH

总师 CHIEF ENGINEER

项目负责人 PROJECT MANAGER

专业负责人 DISCIPLINE MANAGER

审定 APPROVED BY

审核 VERIFIED BY

校对 CHECKED BY

设计 DESIGNED BY


制图 DRAWN BY

工程编号 PROJECT NO. 图别 TOBE 建筑

合同编号 CONTRACT NO. 图号 FIGURE NO.

设计阶段 DESIGN PHASE 方案 比例 SCALE

版次 VERSION 日期 DATE

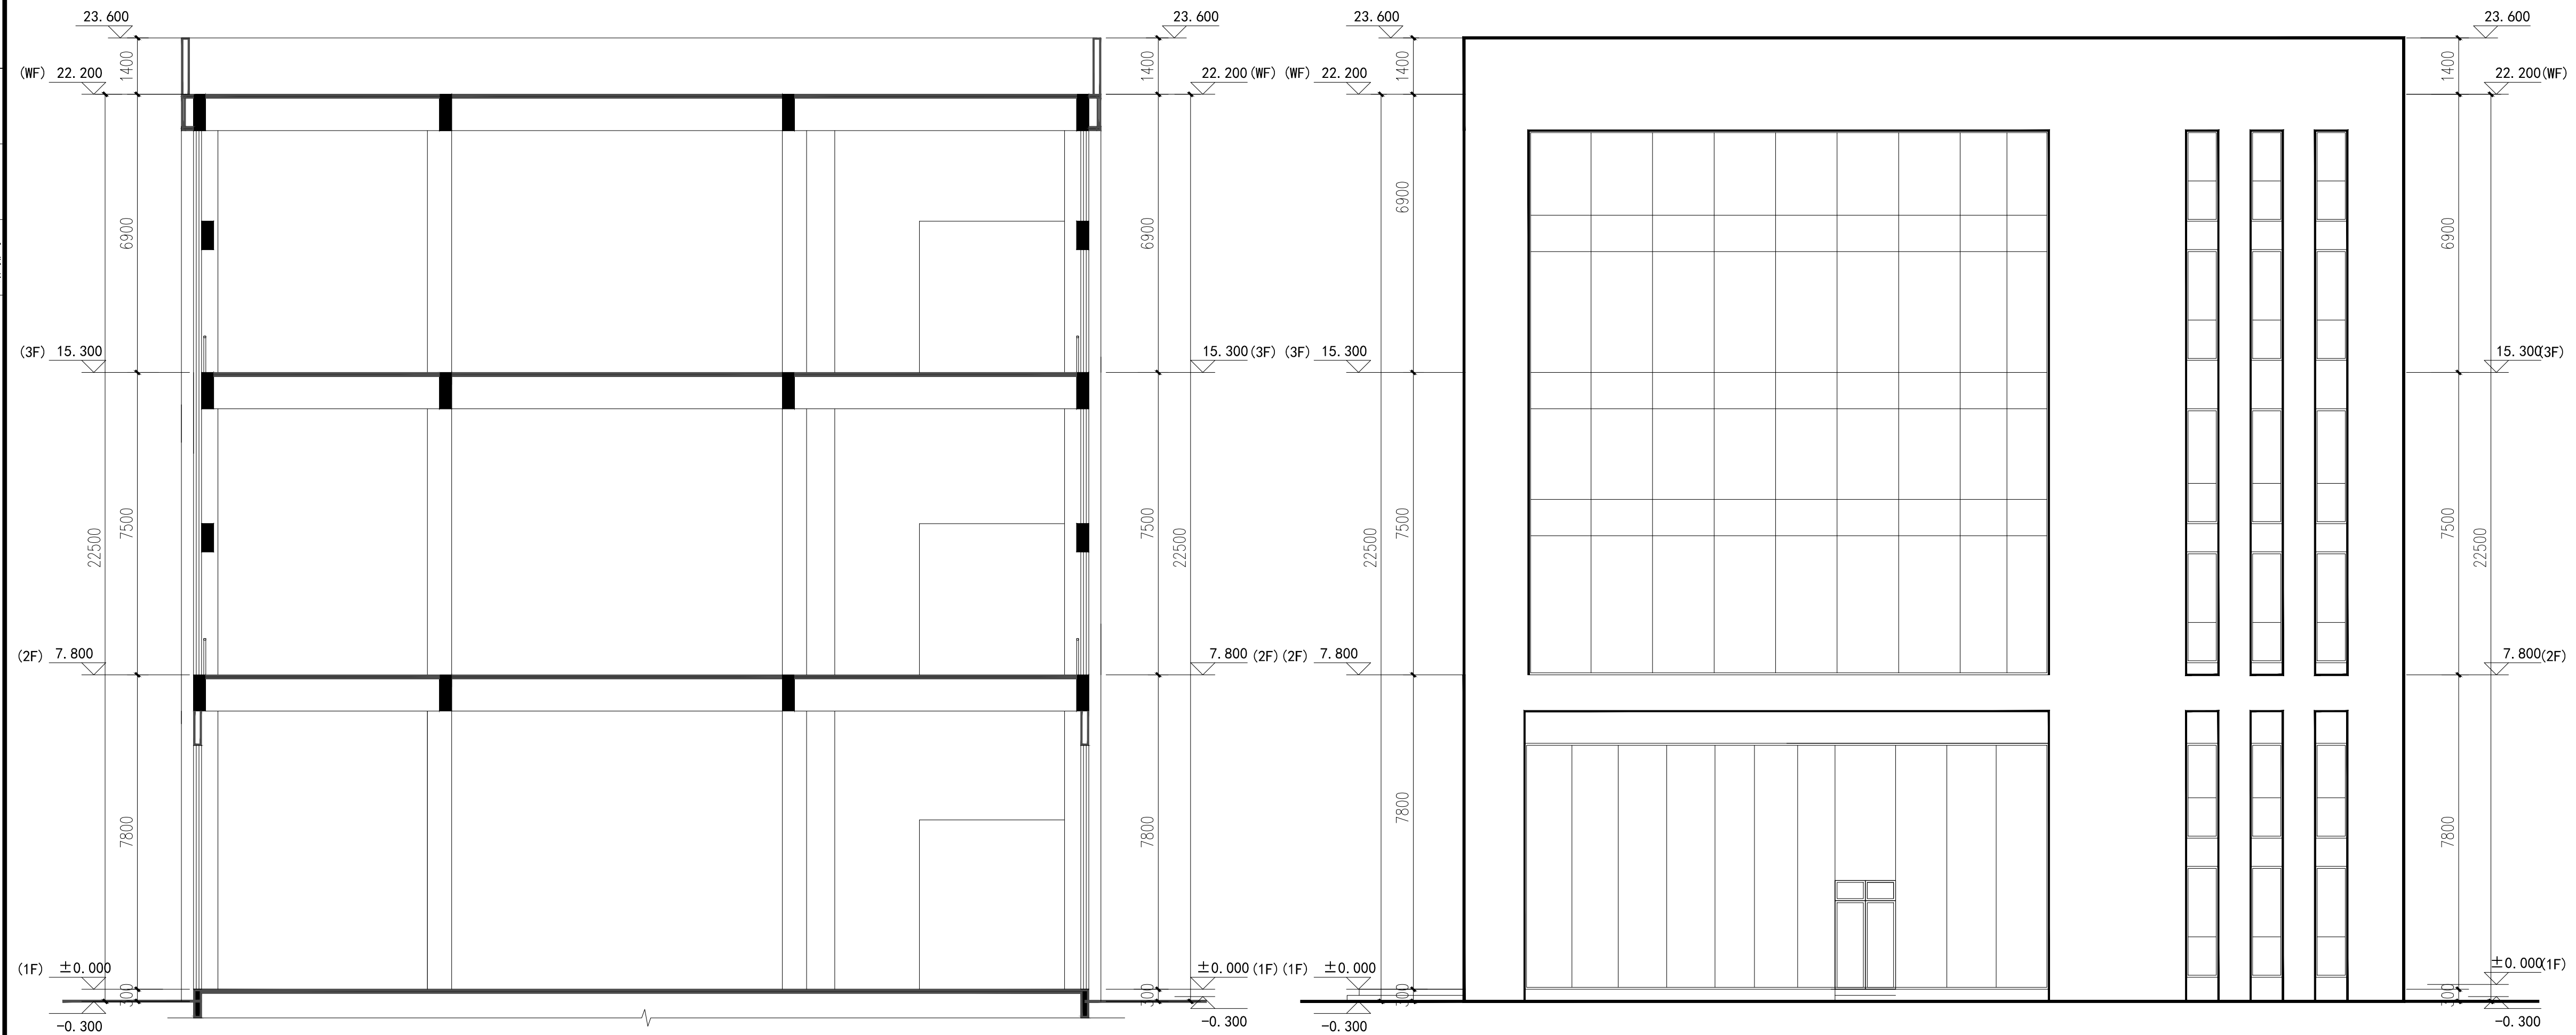

1-1剖面图 1:100

东立面图 1:100

日期	
姓名	
姓名	
姓名	
专业	暖通
专业	电气
日期	
姓名	
姓名	
姓名	
专业	给排水
专业	建筑
专业	结构
专业	给排水