



洛阳市规划建筑设计研究院

有限公司

LUO YANG PLANNING & ARCHITECTURAL DESIGN INSTITUTE CO., LTD

城乡规划: 甲级 证书编号: [建]城规编141167
建筑设计: 甲级 市政道路: 甲级
市政桥梁: 甲级 市政排水: 甲级
风景园林: 甲级 人防专项: 乙级

证书编号: A141009686
工程勘察: 甲级 证书编号: B141009686
工程测量: 甲级 证书编号: 甲测资字4100207
地址 ADD.: 洛阳市洛龙区开元大道56号
邮编 P. C.: 471023

工程数字化信息
PROJECT DIGITAL INFORMATION

出图专用章
ISSUE

注册师用章
REGISTERED ARCHITECT/ENGINEER

建设单位 海亦(河南)机械有限公司
CLIENT

工程名称 盾构再制造科技产业园
PROJECT NAME

项目名称 5#楼
ITEM NAME

图名 南立面图
FIGURE NAME

签字栏
SIGNATURE BAR

实名 签名
REAL NAME AUTOGRAPH

总师
CHIEF ENGINEER

项目负责人
PROJECT MANAGER

专业负责人
DISCIPLINE MANAGER

审定
APPROVED BY

审核
VERIFIED BY

校对
CHECKED BY

设计
DESIGNED BY

制图
DRAWN BY

工程编号
PROJECT NO.

合同编号
CONTRACT NO.

设计阶段 方案
DESIGN PHASE


版次
VERSION

图别 建筑
TYPE

图号
FIGURE NO.

比例
SCALE

日期
DATE

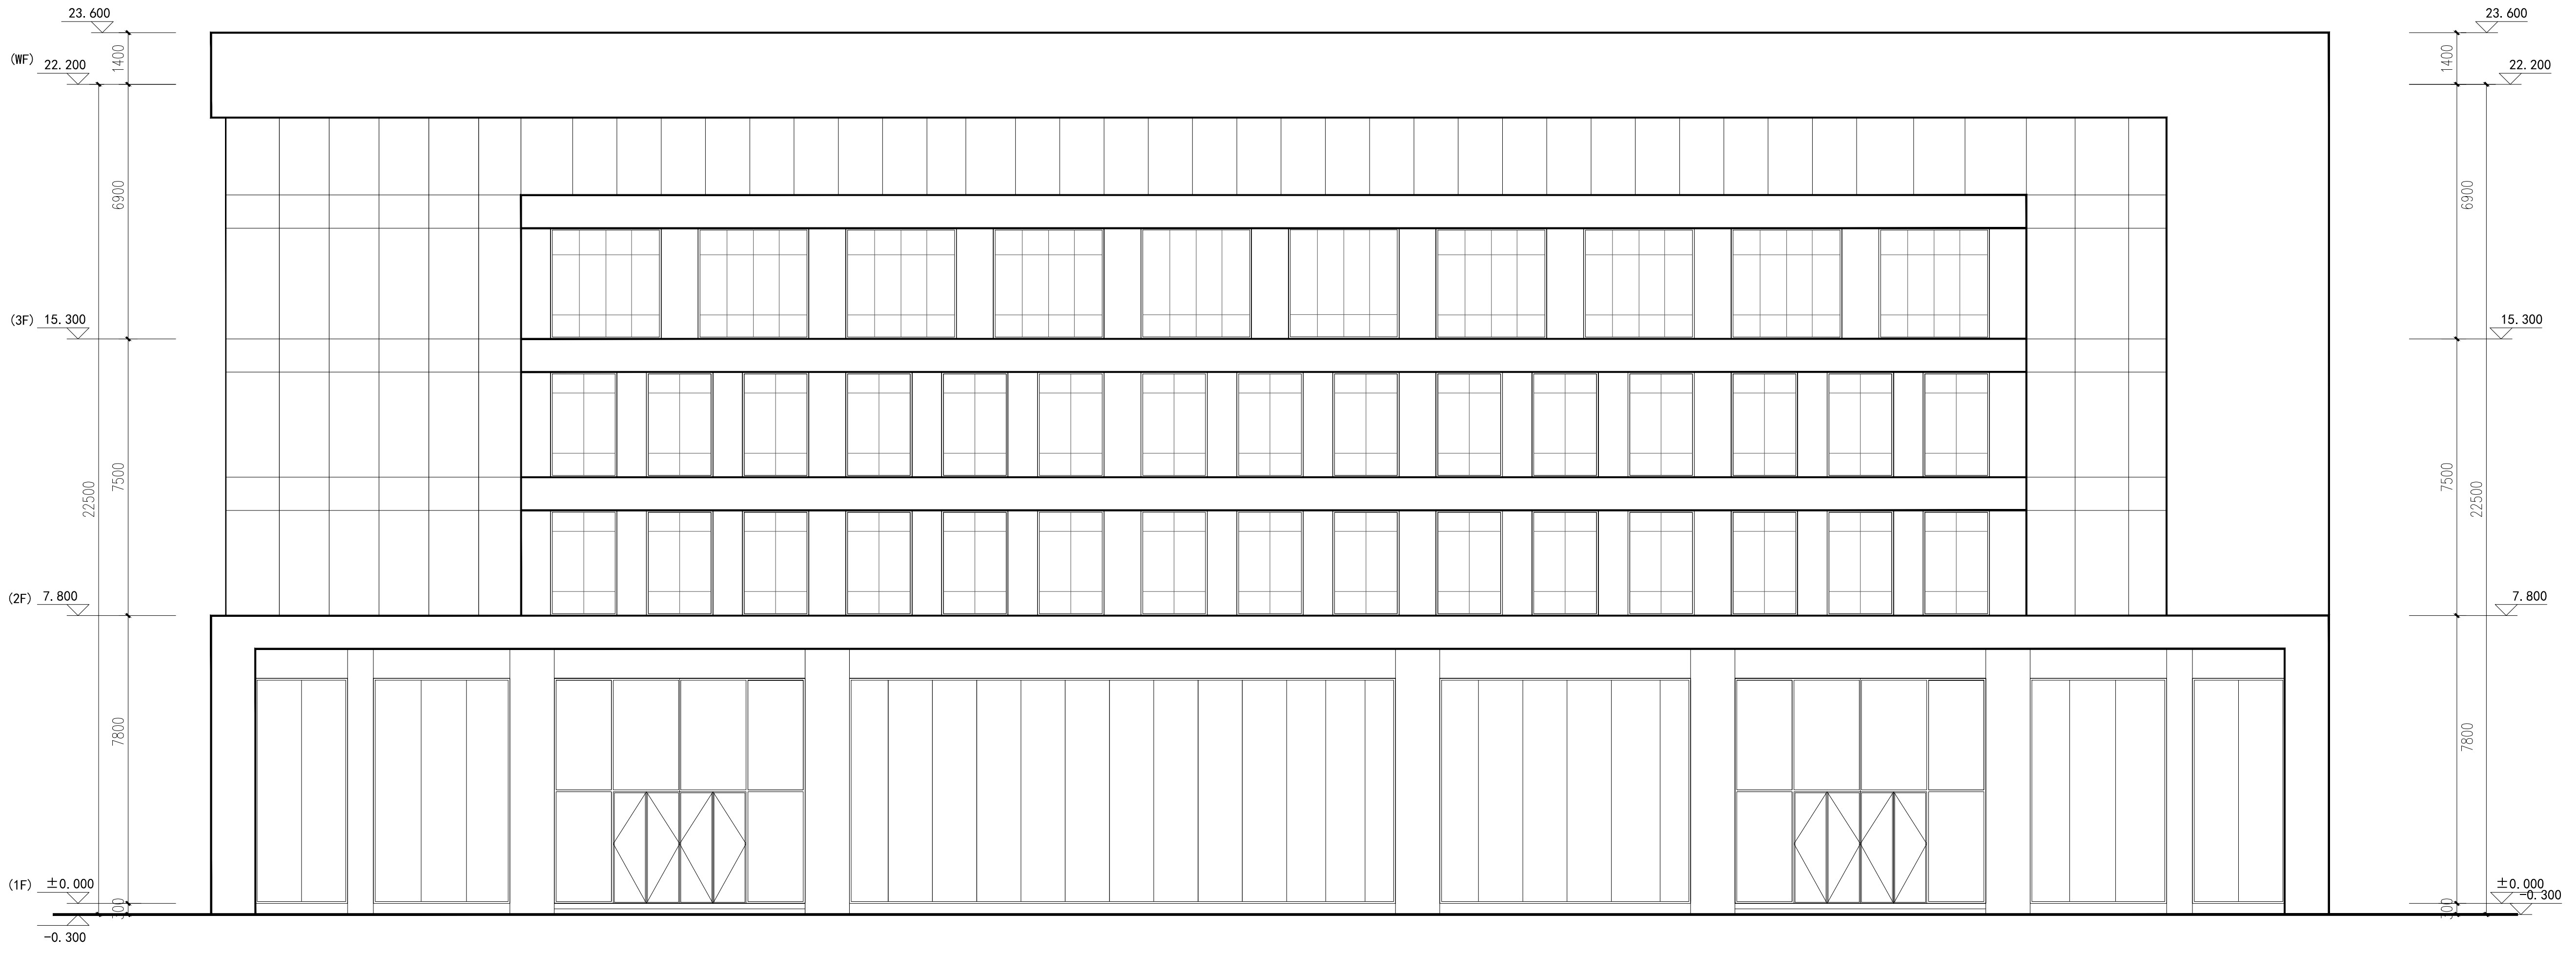

南立面图 1:100

日期	
姓名	
职称	
专业	
姓名	
职称	
专业	
姓名	
职称	
专业	
姓名	
职称	
专业	
姓名	
职称	
专业	



洛阳市规划建筑设计研究院

有限公司

LUO YANG PLANNING & ARCHITECTURAL DESIGN INSTITUTE CO., LTD

城乡规划: 甲级 证书编号: [建]城规编141167
建筑设计: 甲级 市政道路: 甲级
市政桥梁: 甲级 市政排水: 甲级
风景园林: 甲级 人防专项: 乙级
证书编号: A141009686
工程勘察: 甲级 证书编号: B141009686
工程测量: 甲级 证书编号: 甲测资字4100207
地址 ADD.: 洛阳市洛龙区开元大道56号
邮编 P. C.: 471023

工程数字化信息
PROJECT DIGITAL INFORMATION

出图专用章
ISSUE

注册师用章
REGISTERED ARCHITECT/ENGINEER

建设单位 海亦(河南)机械有限公司
CLIENT

工程名称 盾构再制造科技产业园
PROJECT NAME

项目名称 5#楼
ITEM NAME

图名 1-1剖面图 西立面图
FIGURE NAME

签字栏
SIGNATURE BAR

实名 REAL NAME 签名 AUTOGRAPH

总师 CHIEF ENGINEER

项目负责人 PROJECT MANAGER

专业负责人 DISCIPLINE MANAGER

审定 APPROVED BY

审核 VERIFIED BY

校对 CHECKED BY

设计 DESIGNED BY


制图 DRAWN BY

工程编号 PROJECT NO. 图别 TOBE 建筑


合同编号 CONTRACT NO. 图号 FIGURE NO.

设计阶段 DESIGN PHASE 方案 比例 SCALE

版次 VERSION 日期 DATE

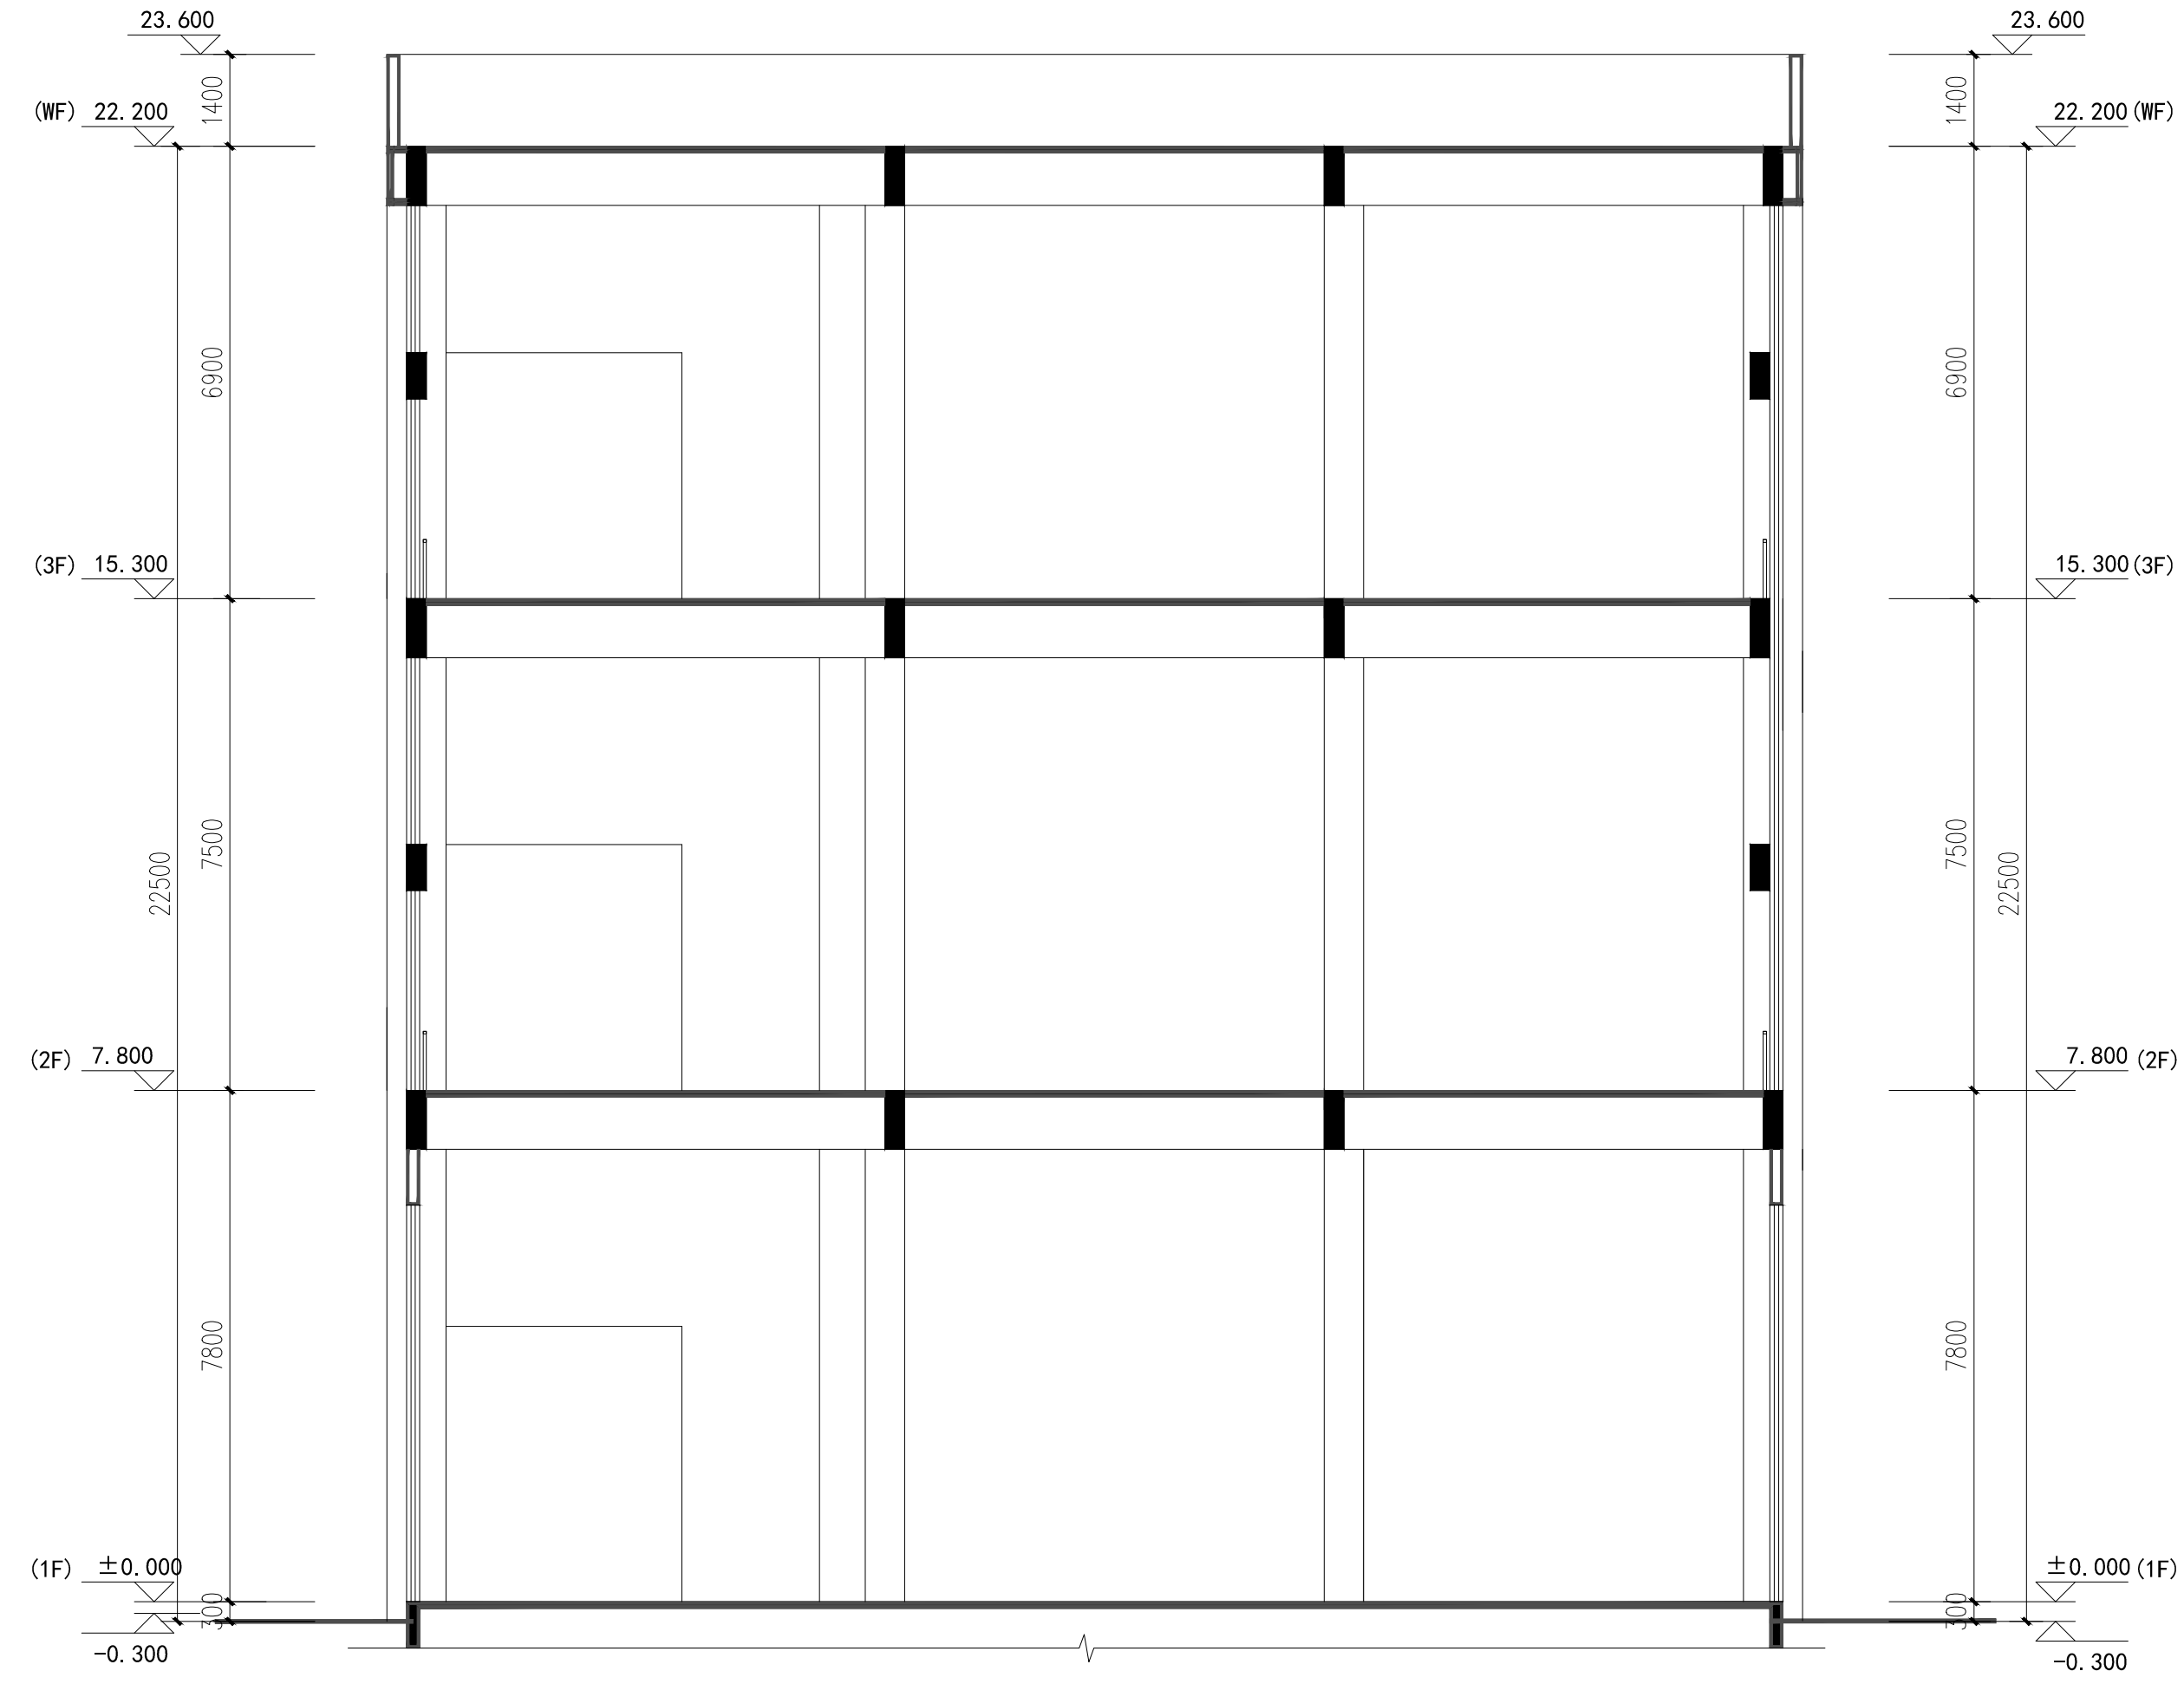

1-1剖面图 1:100

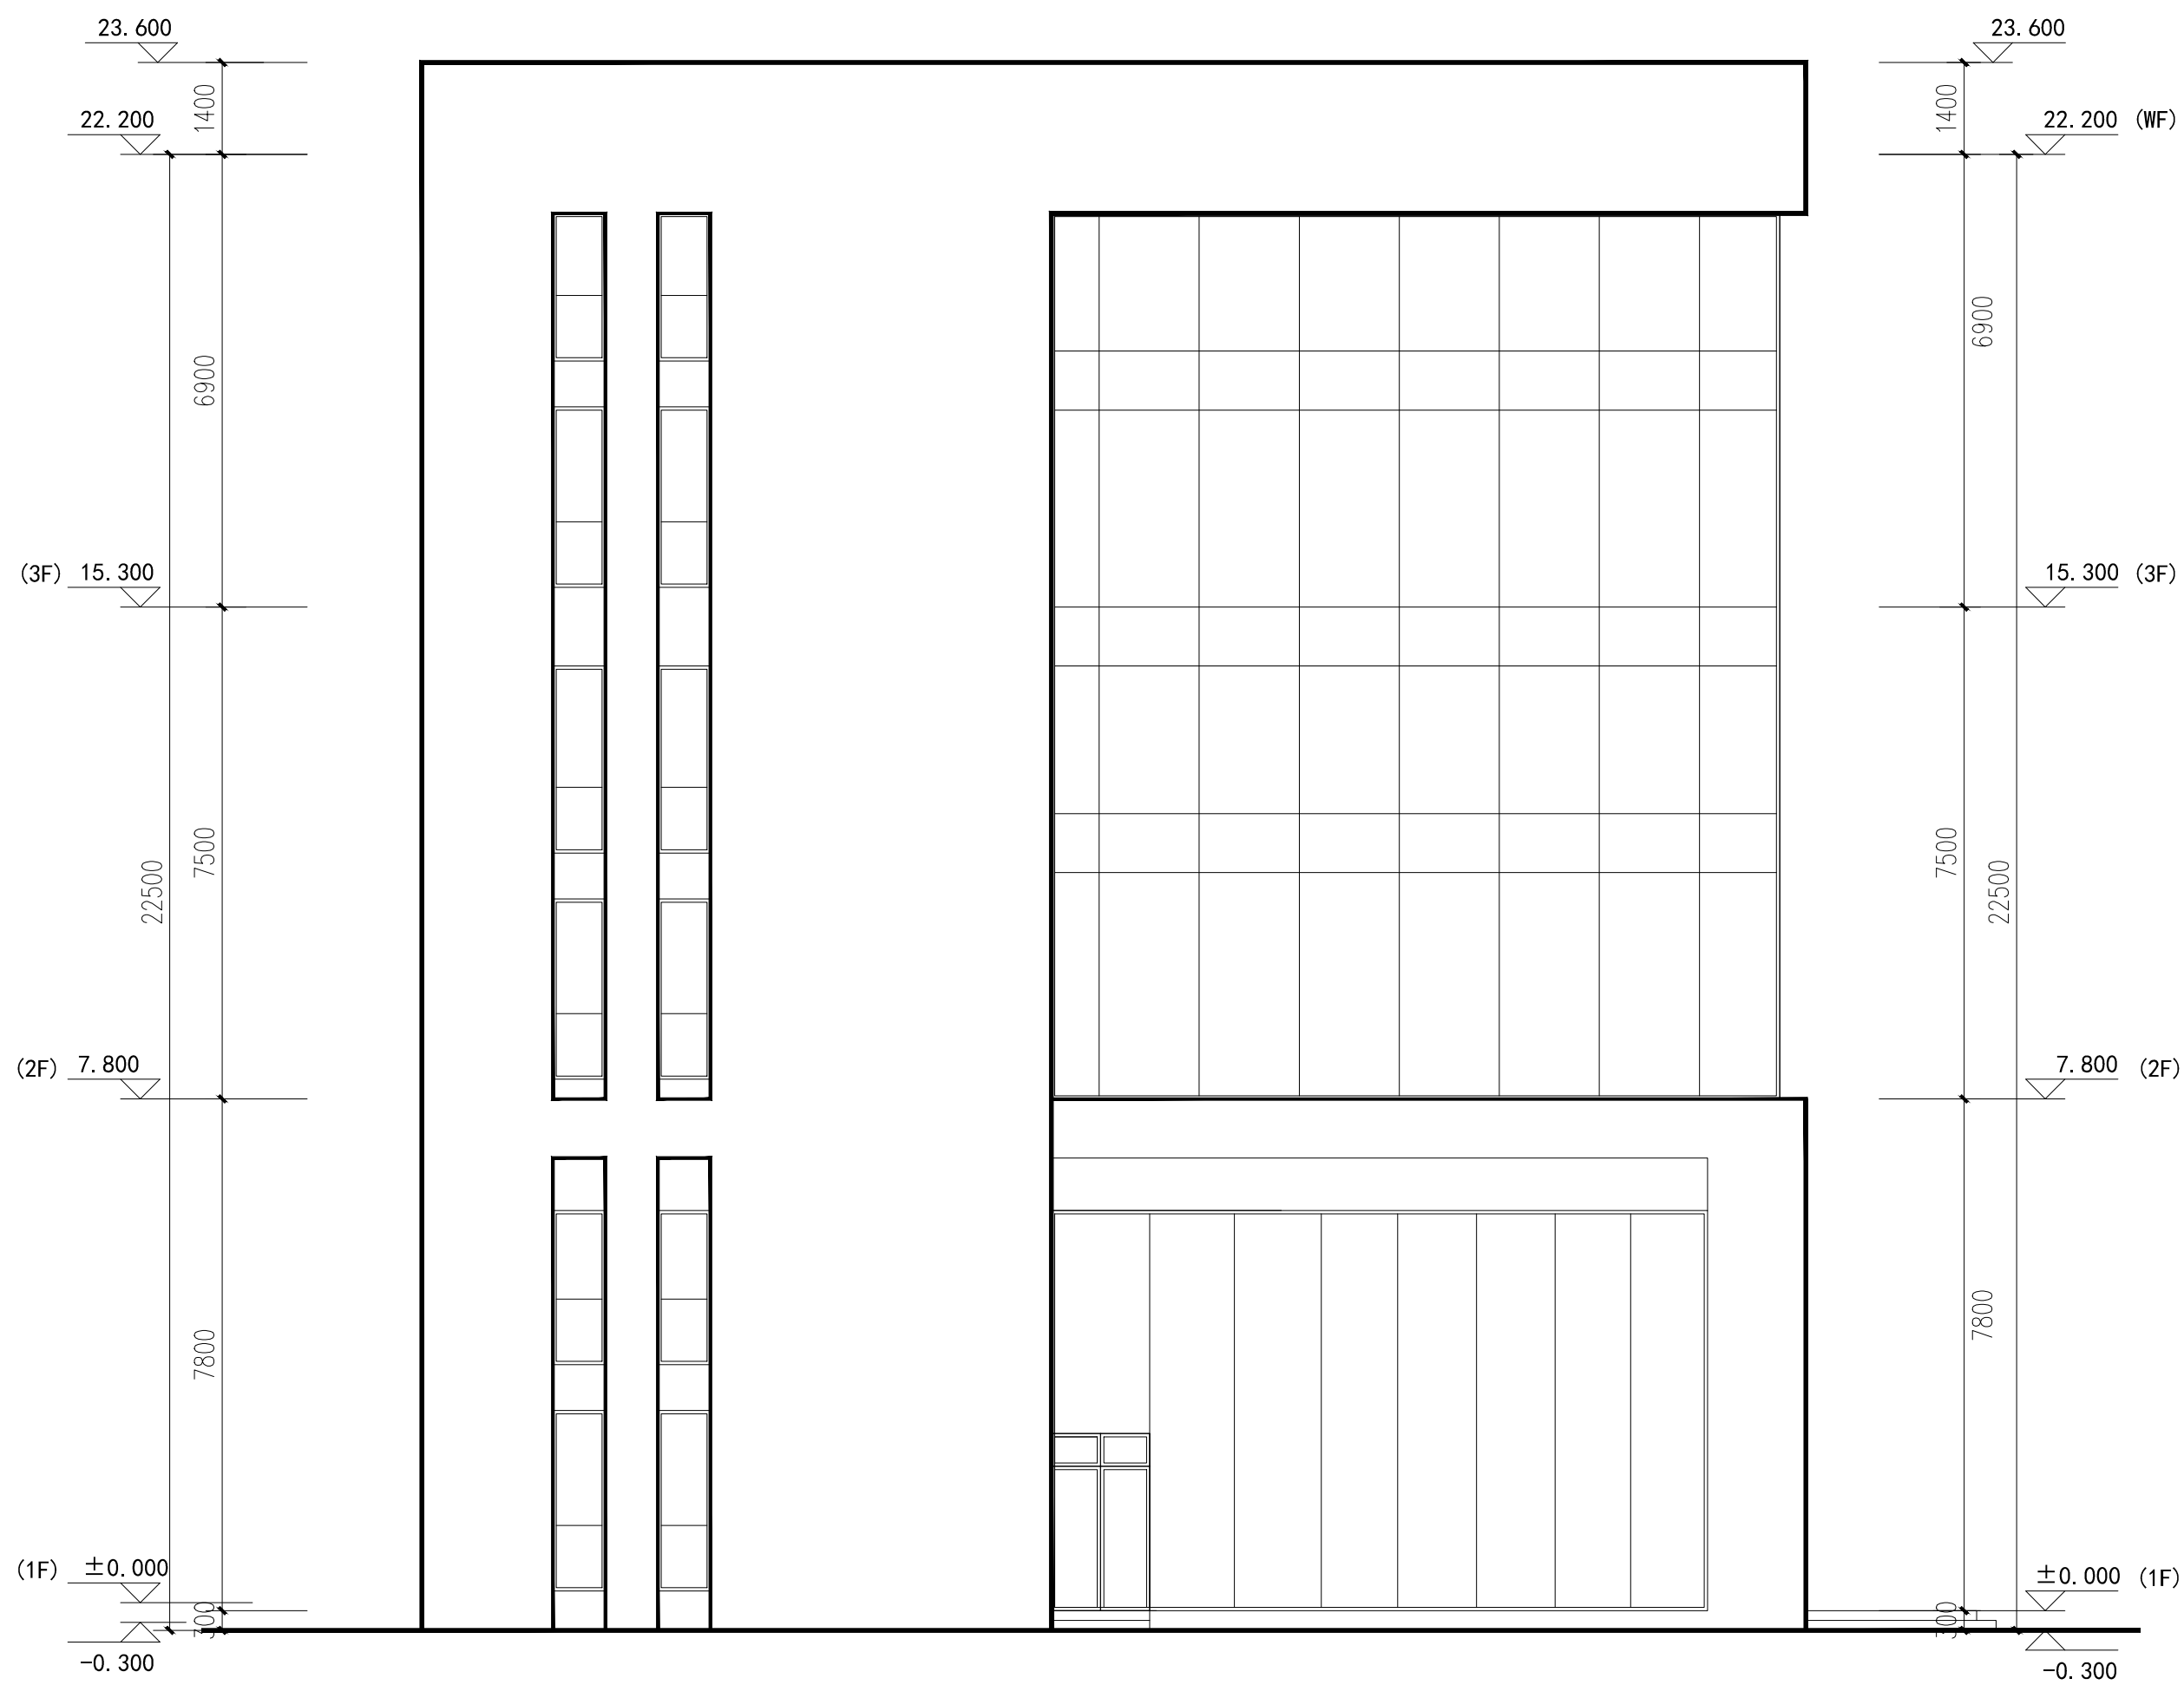

西立面图 1:100

Vertical title block containing project name, date, and professional information.