


专业	姓名	姓名	日期	专业	姓名	姓名	日期
建筑				暖通			
结构				电气			
给排水							

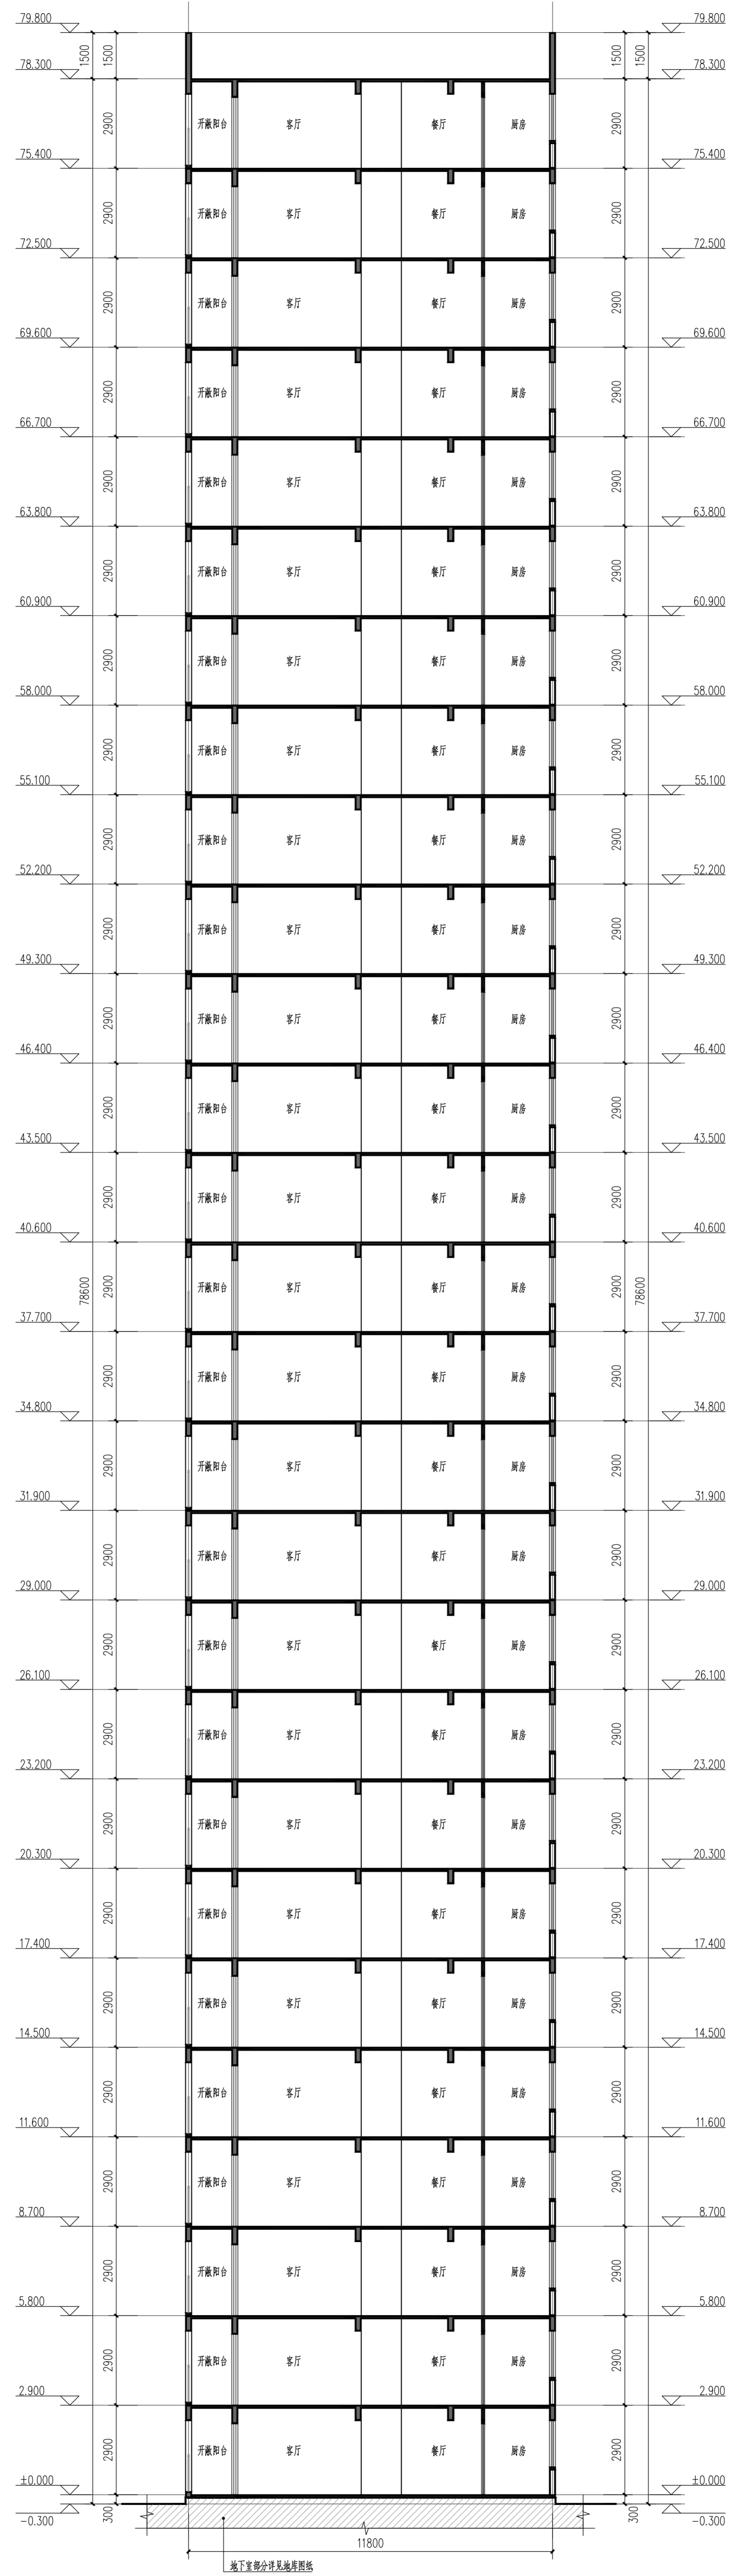

1-1剖面图 1:100

洛阳规划建筑设计研究院
 有限公司
 LUO YANG PLANNING & ARCHITECTURAL DESIGN INSTITUTE CO., LTD

项目信息
 项目名称: 西工区农武门大街与纱厂北路交叉口西南角地块(全容规划)
 项目地址: 洛阳市西工区
 项目阶段: 1#楼

设计团队
 项目负责人: 张红军

图名	1-1剖面图
图例	建筑
比例	1:100
日期	2023.12
设计阶段	方案
设计单位	洛阳规划建筑设计研究院有限公司