


专业	姓名	日期	专业	姓名	日期
建筑			暖通		
结构			电气		
给排水					

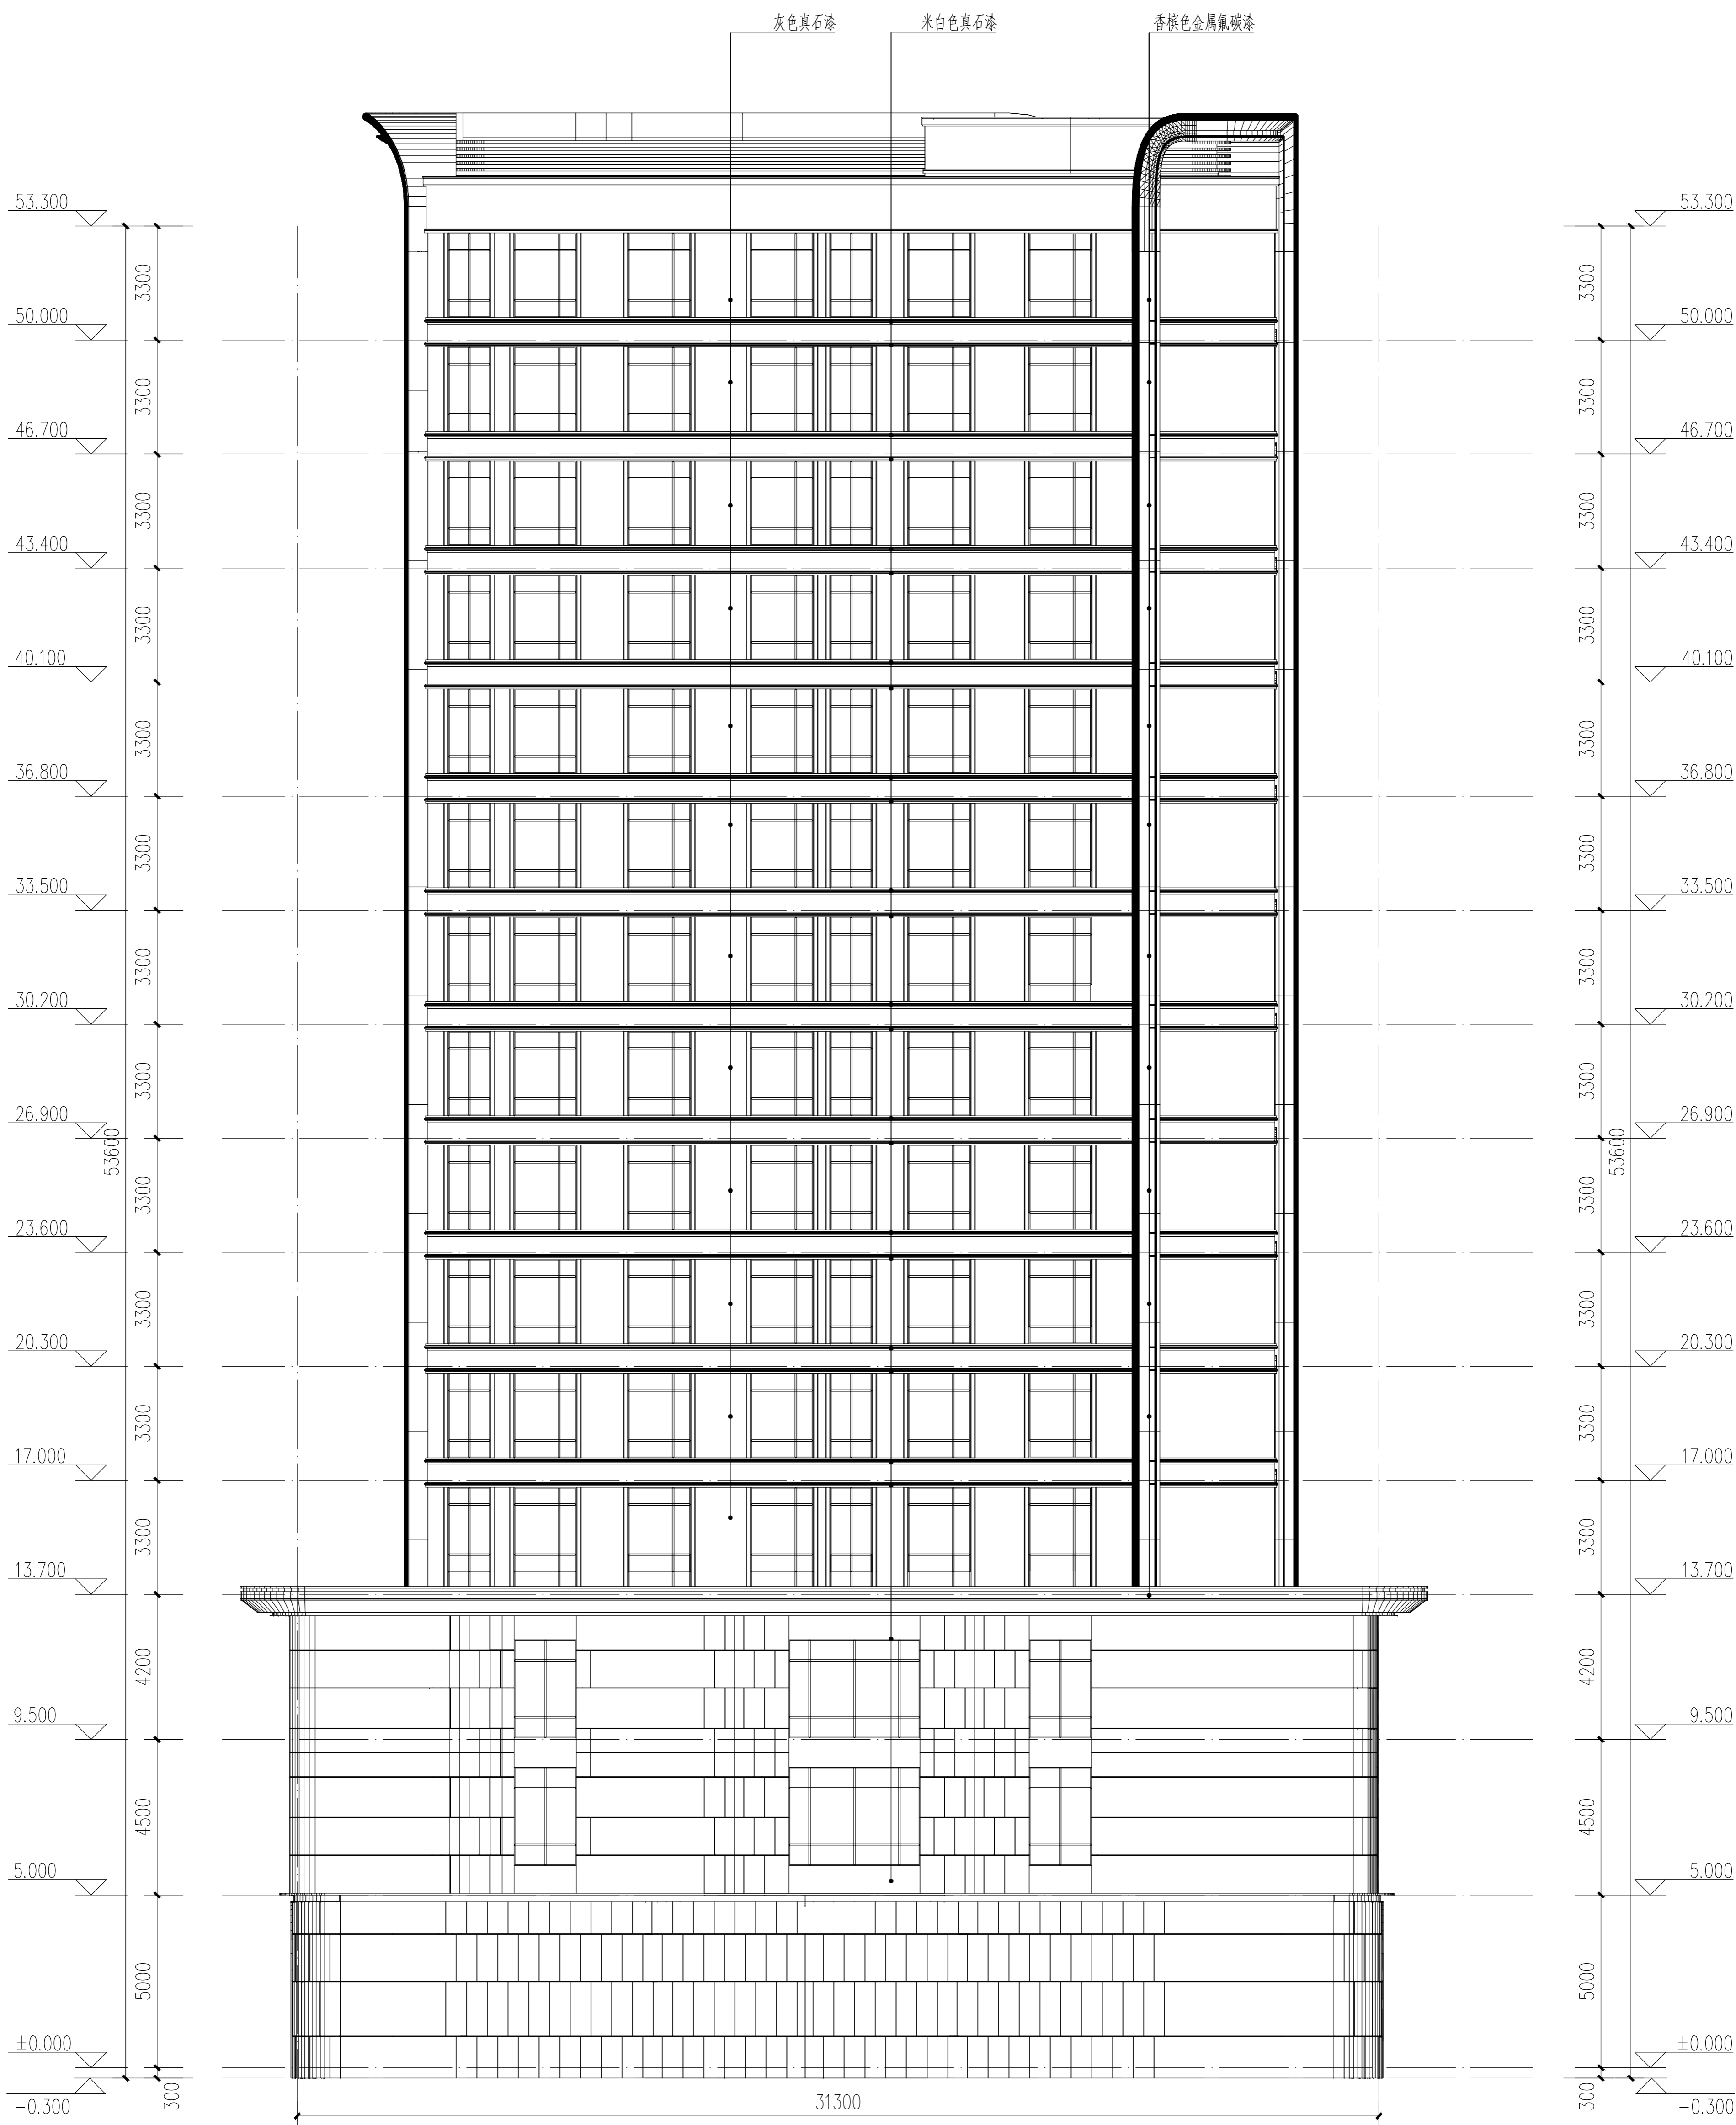

东立面图



洛阳市规划建筑设计研究院  
有限公司  
LUO YANG PLANNING & ARCHITECTURAL  
DESIGN INSTITUTE CO., LTD.

资质证书：甲级 证书编号：[建]建字第41147  
建筑设计：甲级 证书编号：[建]建字第41147  
市政设计：甲级 证书编号：[建]建字第41147  
风景园林：甲级 证书编号：[建]建字第41147  
人防专业：乙级 证书编号：[建]建字第41147  
工程测量：甲级 证书编号：8141009686  
工程勘察：甲级 证书编号：甲测资字4100207  
地址：400：洛阳市东郊五里大道55号  
邮编：P. C.：471023

工程数字化信息

PROJECT DIGITAL INFORMATION

注册专用章

注册专用章

注册专用章

注册专用章

建设单位 洛阳鑫泰通实业有限公司

工程名称 西工区玄武门大街与约厂北路  
交叉口西南角地块(金谷春禧苑)

项目名称

项目名称

图名 东立面图

东立面图

签字栏	签字栏
姓名	姓名
REAL NAME	AUTOMATIC

项目负责人 黄家军

专业负责人 黄家军

审核 王中洲

设计 周少伟

制图 胡其慧

图别 建筑

方案 比例 1:100

日期 2023.12