



专业名称	实 名	签 名	日 期	专 业	实 名	签 名	日 期
建 筑				暖 通			
结 构				电 气			
给 排 水							

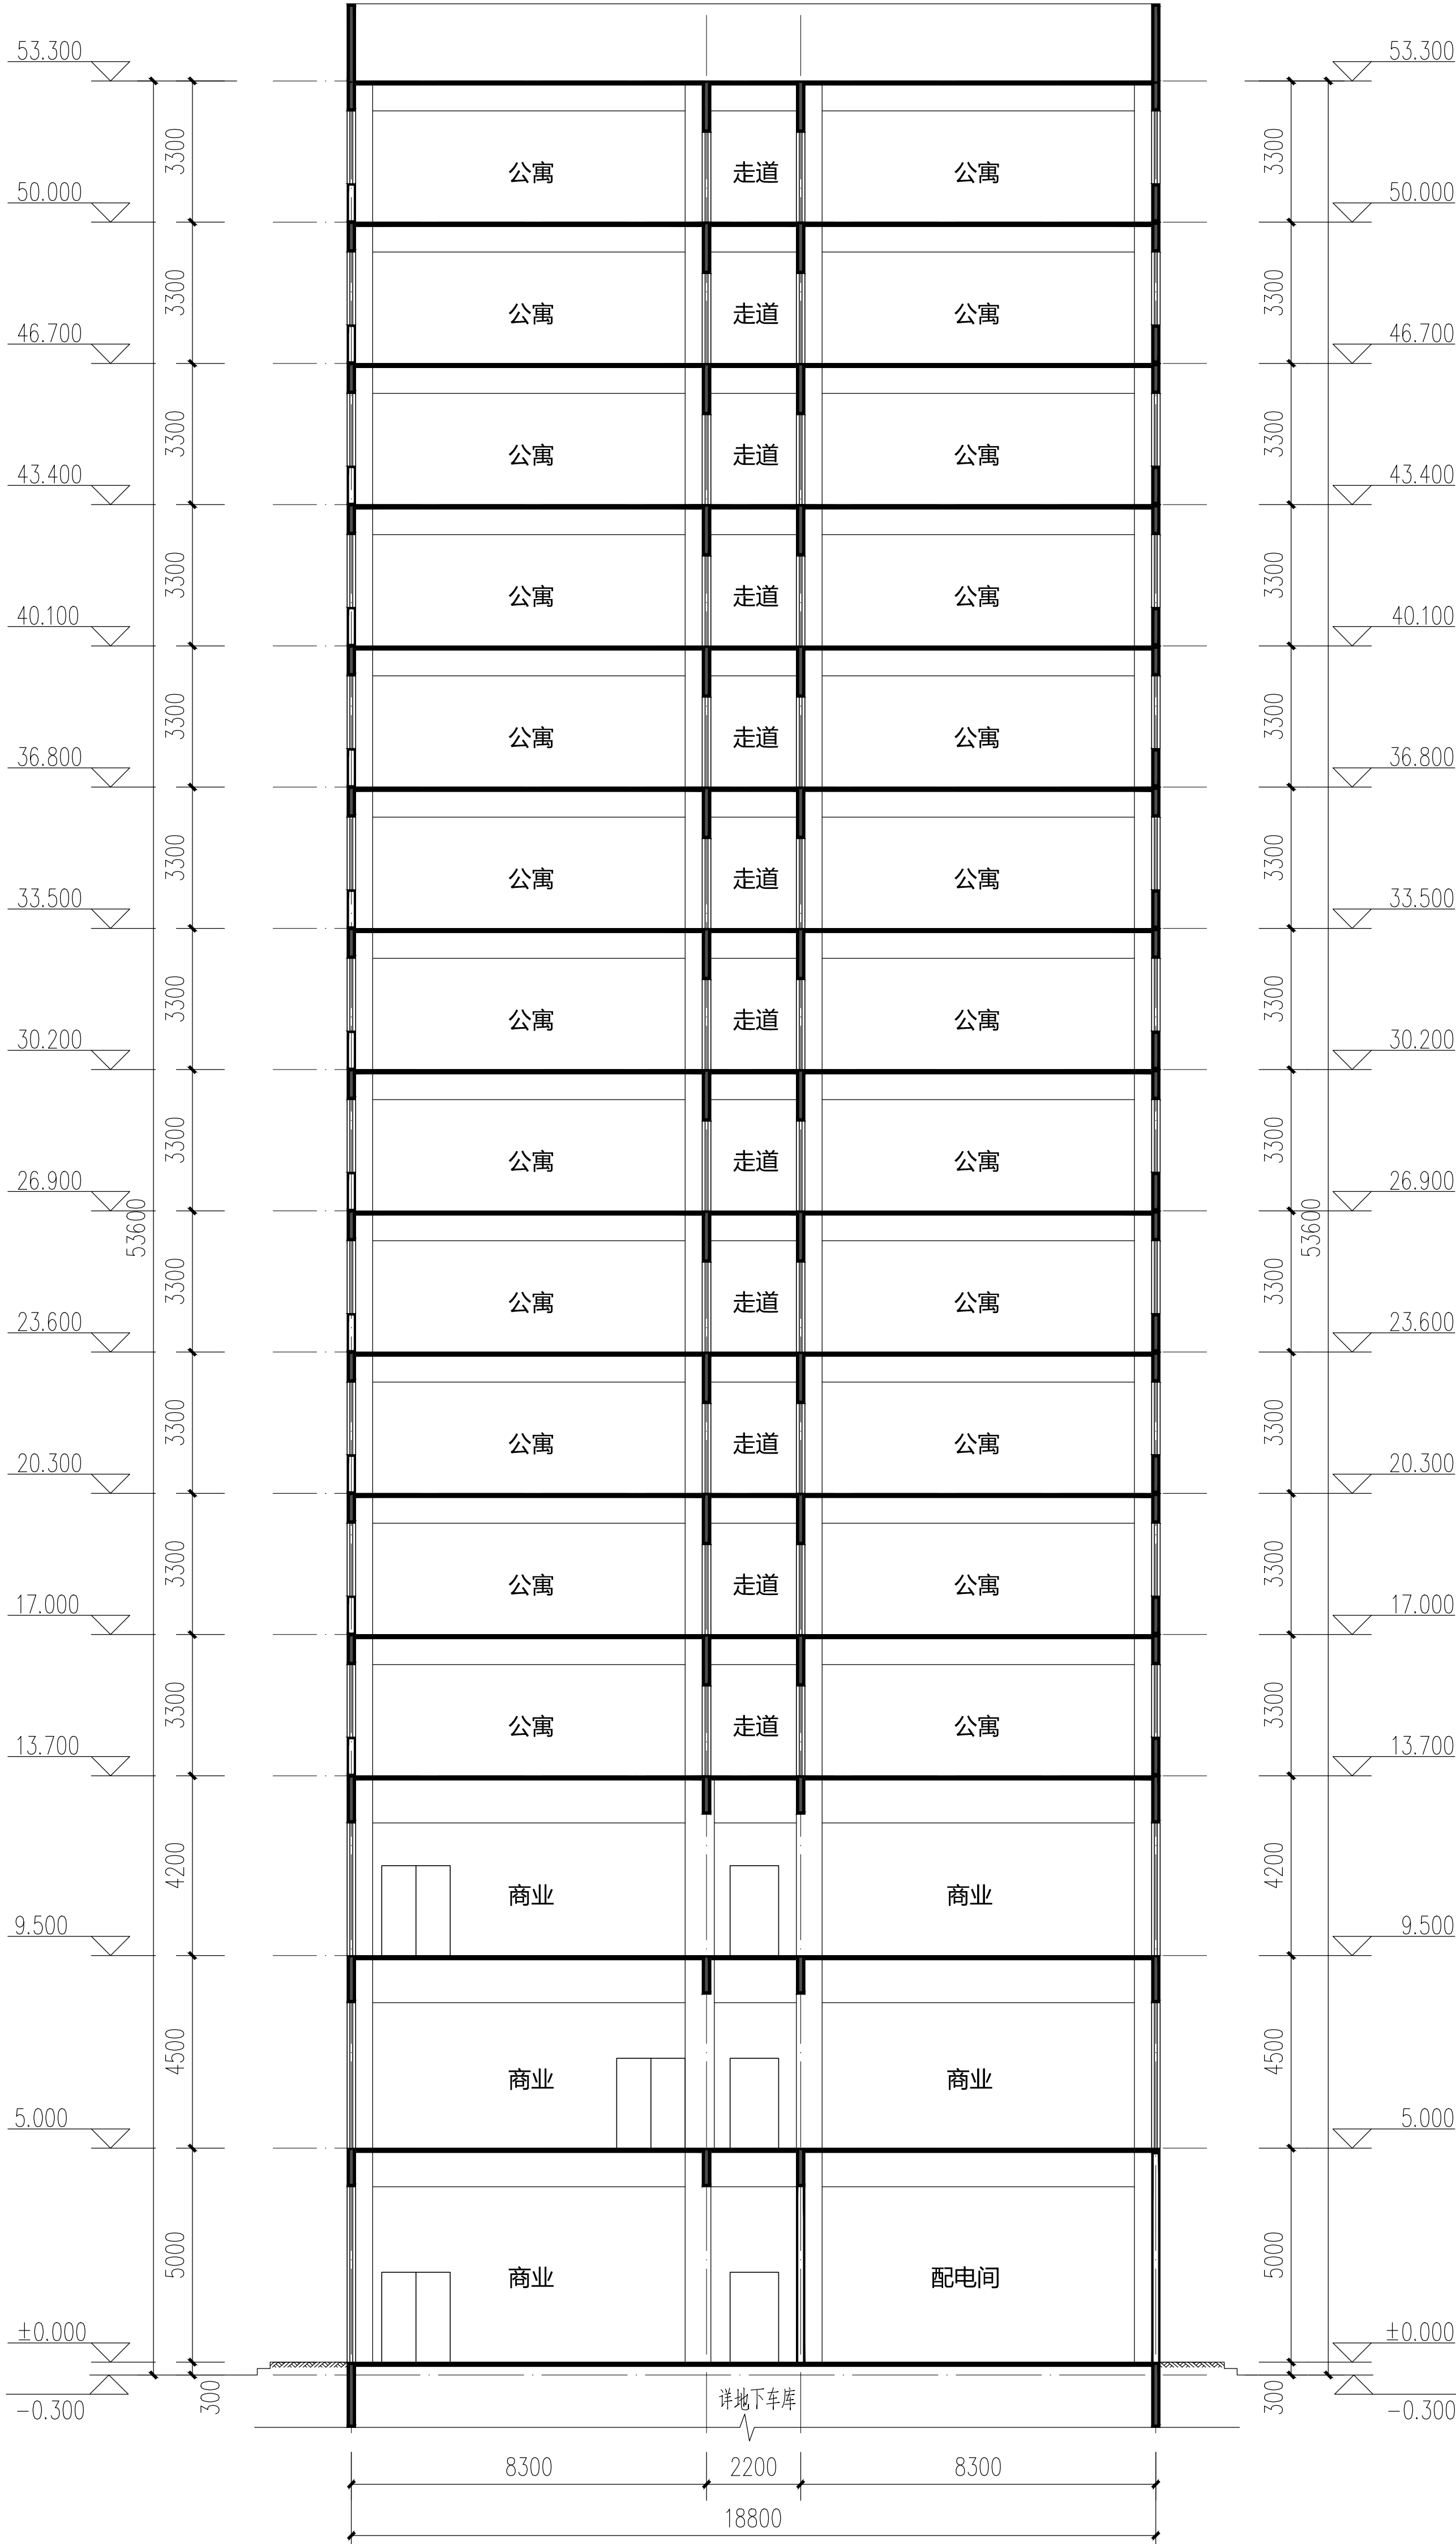

1-1剖面图

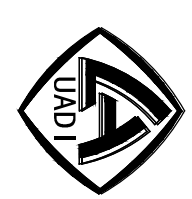

洛阳市规划设计研究院

有限公司

LUO YANG PLANNING & ARCHITECTURAL DESIGN INSTITUTE CO., LTD

城乡规划: 甲级 证书编号: [建]城规编141167
 建筑设计: 甲级 市政道路: 甲级
 市政桥梁: 甲级 市政排水: 甲级
 风景园林: 甲级 人防专项: 乙级
 证书编号: A141009686
 工程勘察: 甲级 证书编号: B141009686
 工程测量: 甲级 证书编号: 甲测测字4100207
 地址 A00: 洛阳市洛龙区开元大道56号
 邮编 P. O.: 471023

工程数字化信息

注册师用章

CHARTERED ARCHITECT/ENGINEER

注册师用章

CHARTERED ARCHITECT/ENGINEER

图 名	1-1剖面图
项 目 名 称	西工区玄武门大街与纱厂北路交叉西南角地块(金谷晴苑)
建 设 单 位	洛阳鑫源通实业有限公司
项 目 负 责 人	黄家军
专 业 负 责 人	黄家军
审 定	麻晓明
核 对	王中洲
设 计	周少伟
校 对	胡其慧
制 图	胡其慧
工 程 编 号	
合 同 编 号	
设 计 阶 段	方案
版 次	1
图 别	建筑
图 号	
比 例	1:100
日 期	2023.12
版 次	1