



洛阳市规划建筑设计研究院

有限公司

LUO YANG PLANNING & ARCHITECTURAL DESIGN INSTITUTE CO., LTD

城乡规划: 甲级 证书编号: [建]城规编141167

建筑设计: 甲级 市政道路: 甲级

市政桥梁: 甲级 市政排水: 甲级

风景园林: 甲级 人防专项: 乙级

证书编号: A141009686

工程勘察: 甲级 证书编号: B141009686


工程测量: 甲级 证书编号: 甲测资字4100207

地址 ADD: 洛阳市洛龙区开元大道66号

邮编 P.C.: 471023

工程数字化信息

PROJECT DIGITAL INFORMATION

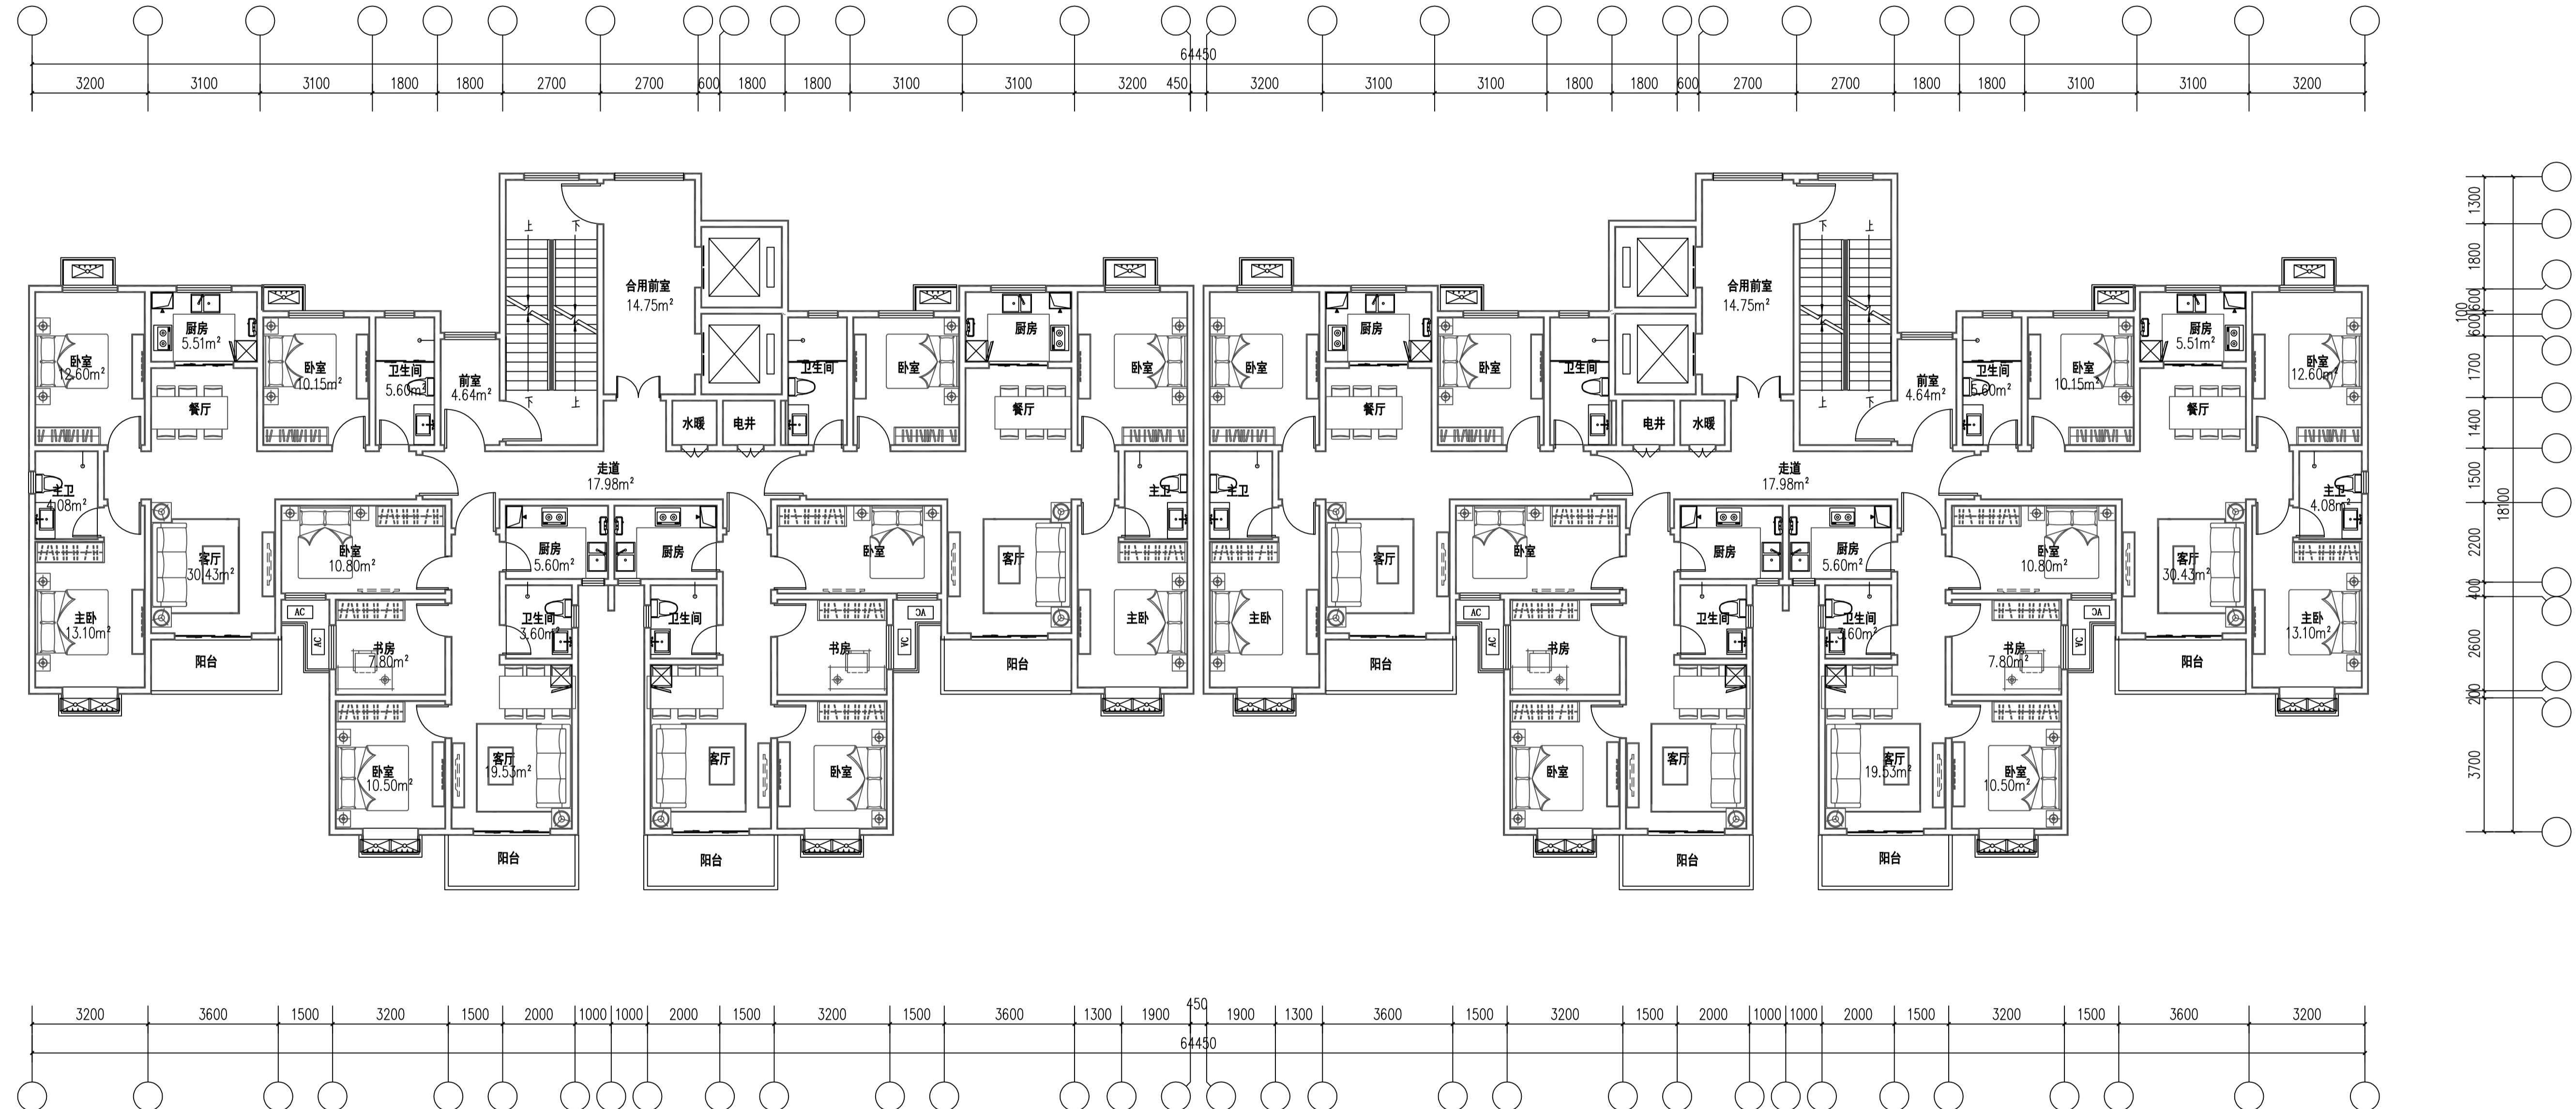

标准层平面图 1:100

出图专用章

注册师用章

建设单位

河南工城投资控股集团有限公司

工程名称

西工区瀍河大道与红栗街交叉口东北角地块(金水佳苑)

项目名称

1#、2#、6#、7#、8#、9#楼

图名

标准层平面图

签字栏

SIGNATURE BAR

总师

CHIEF ENGINEER

项目负责人

PROJECT MANAGER

专业负责人

SPECIALIST MANAGER

审定

APPROVED BY

审核

CHECKED BY

校对

DESIGNED BY

制图

DRAWN BY

工程编号

PROJECT NO.

合同编号

CONTRACT NO.

设计阶段

DESIGN PHASE

版次

VERSION

日期

DATE

2023.12



