




洛阳市规划建筑设计研究院

有限公司

LUO YANG PLANNING & ARCHITECTURAL DESIGN INSTITUTE CO., LTD

城乡规划: 甲级 证书编号: [建]城规编141167

建筑设计: 甲级 市政道路: 甲级

市政桥梁: 甲级 市政排水: 甲级

风景园林: 甲级 人防专项: 乙级

证书编号: A141009686

工程勘察: 甲级 证书编号: B141009686


工程测量: 甲级 证书编号: 甲测资字4100207

地址: ADD: 洛阳市洛龙区开元大道56号

邮编: P. O.: 471023

工程数字化信息

PROJECT DIGITAL INFORMATION

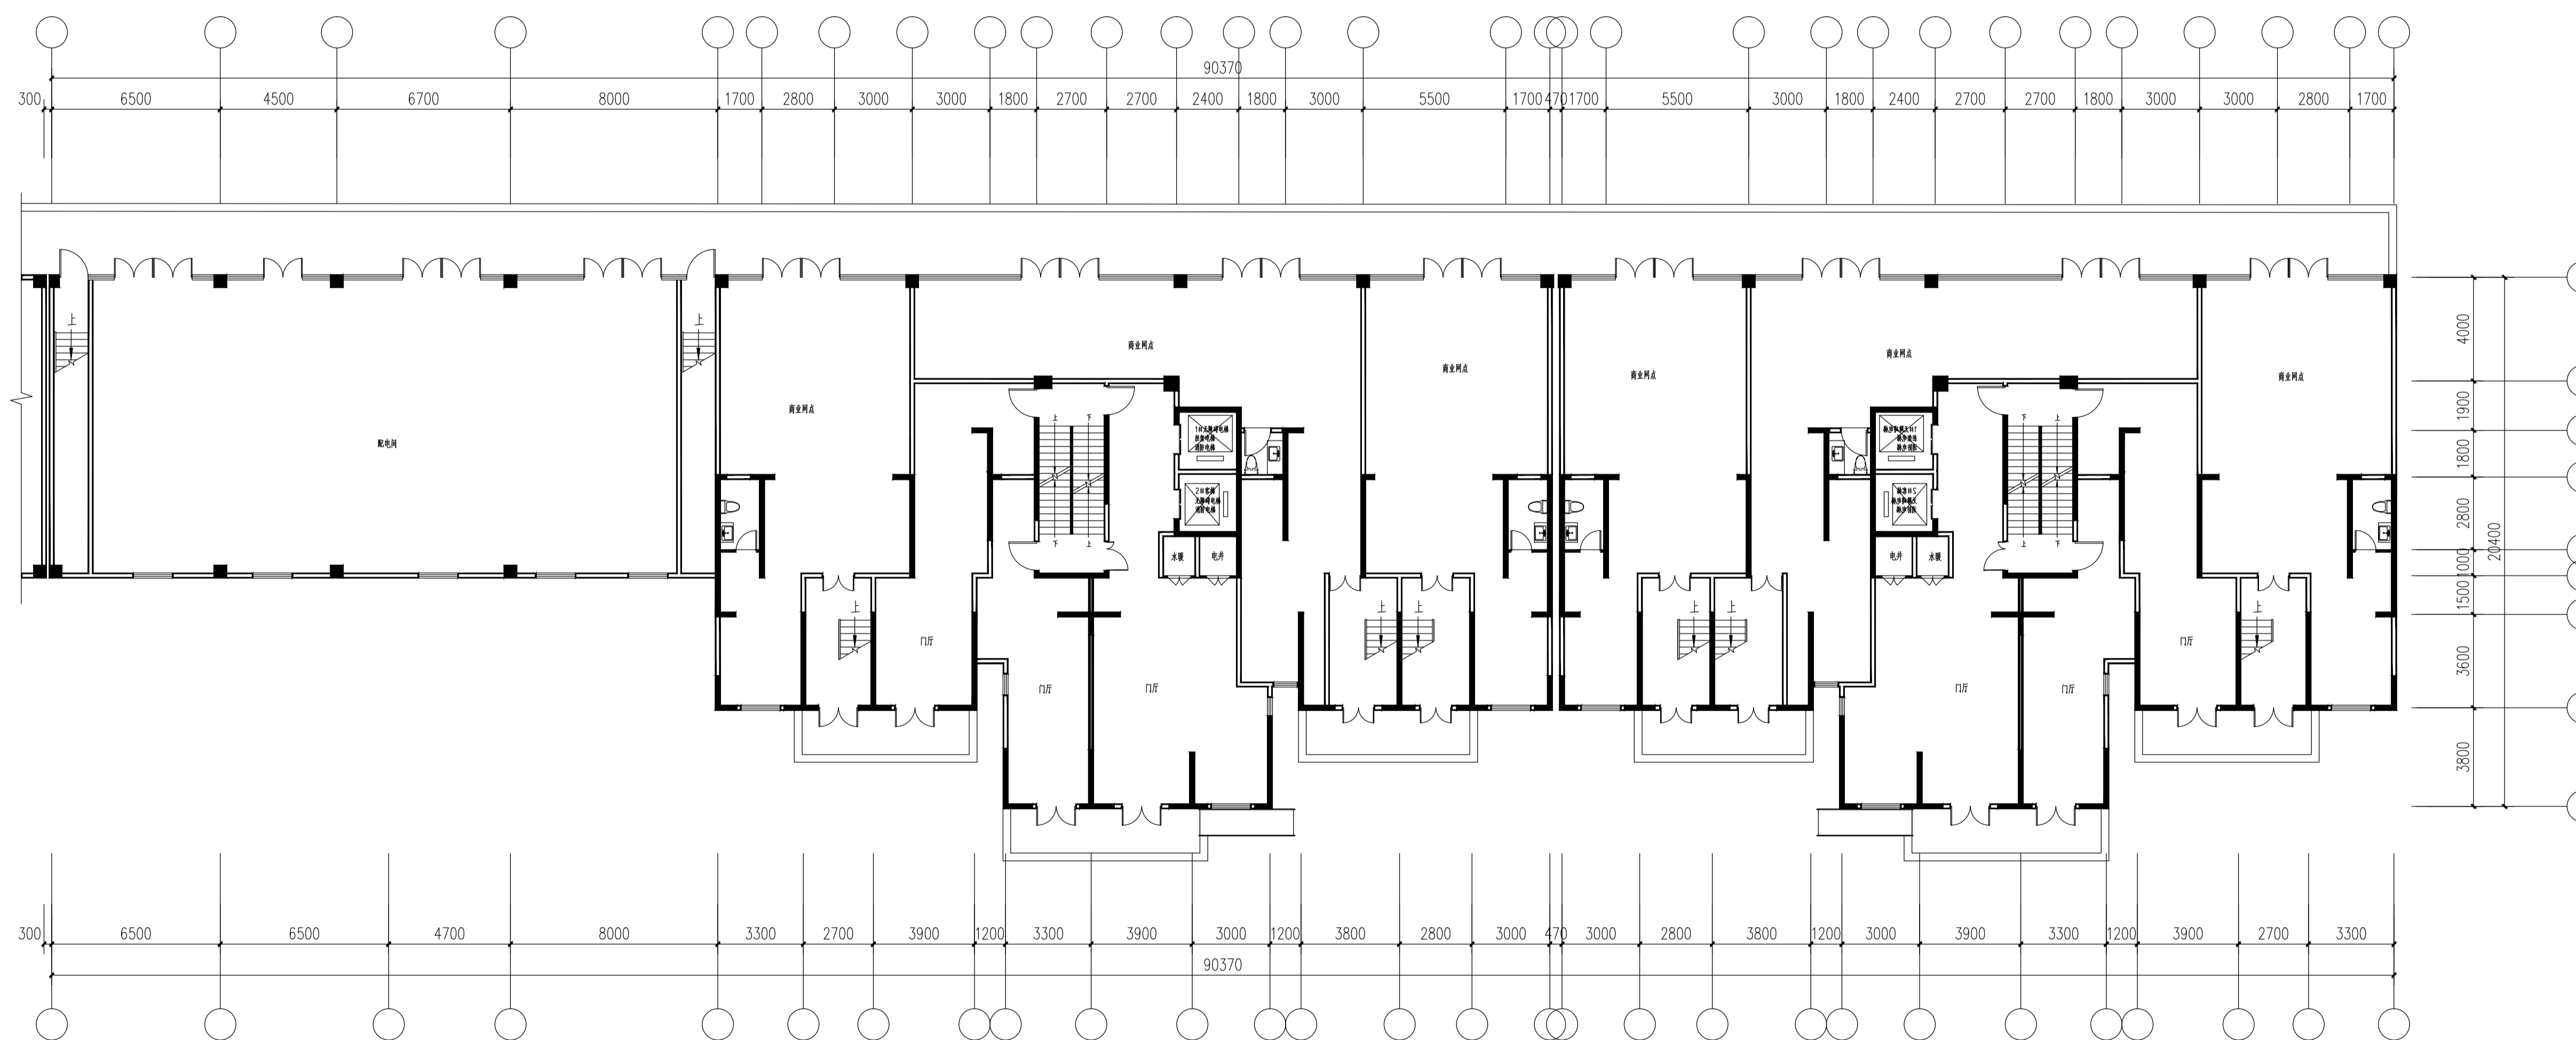

一层平面图

出图专用章

ISSUE

注册师用章

REGISTERED ARCHITECT/ENGINEER

建设单位 河南王城投资控股集团有限公司

CLIENT

工程名称 西工区瀾洞大道与红荣街交叉口

PROJECT NAME 东北角南地块(金水丽景)

项目名称 2#楼

ITEM NAME

图名 一层平面图

FIGURE NAME

签字栏

SIGNATURE BAR

	实名	签名
	REAL NAME	AUTOGRAPH
总师		
CHIEF ENGINEER		
项目负责人	崔景伟	崔景伟
PROJECT MANAGER	崔景伟	崔景伟
专业负责人	崔景伟	崔景伟
DISCIPLINE MANAGER	崔景伟	崔景伟
审定	马克乐	马克乐
APPROVED BY	马克乐	马克乐
审核	尹凤栖	尹凤栖
VERIFIED BY	尹凤栖	尹凤栖
校对	赵宇红	赵宇红
CHECKED BY	赵宇红	赵宇红
设计	张晓艳	张晓艳
DESIGNED BY	张晓艳	张晓艳
制图	张晓艳	张晓艳
DRAWN BY	张晓艳	张晓艳

工程编号 图别 建筑

PROJECT NO. TYPE

合同编号 图号

CONTRACT NO. FIGURE NO.

设计阶段 方案 比例

DESIGN PHASE SCALE

版次 日期 2023.12


VERSION DATE







专业	姓名	签名	日期	专业	姓名	签名	日期
建筑				暖通			
结构				电气			
给排水							

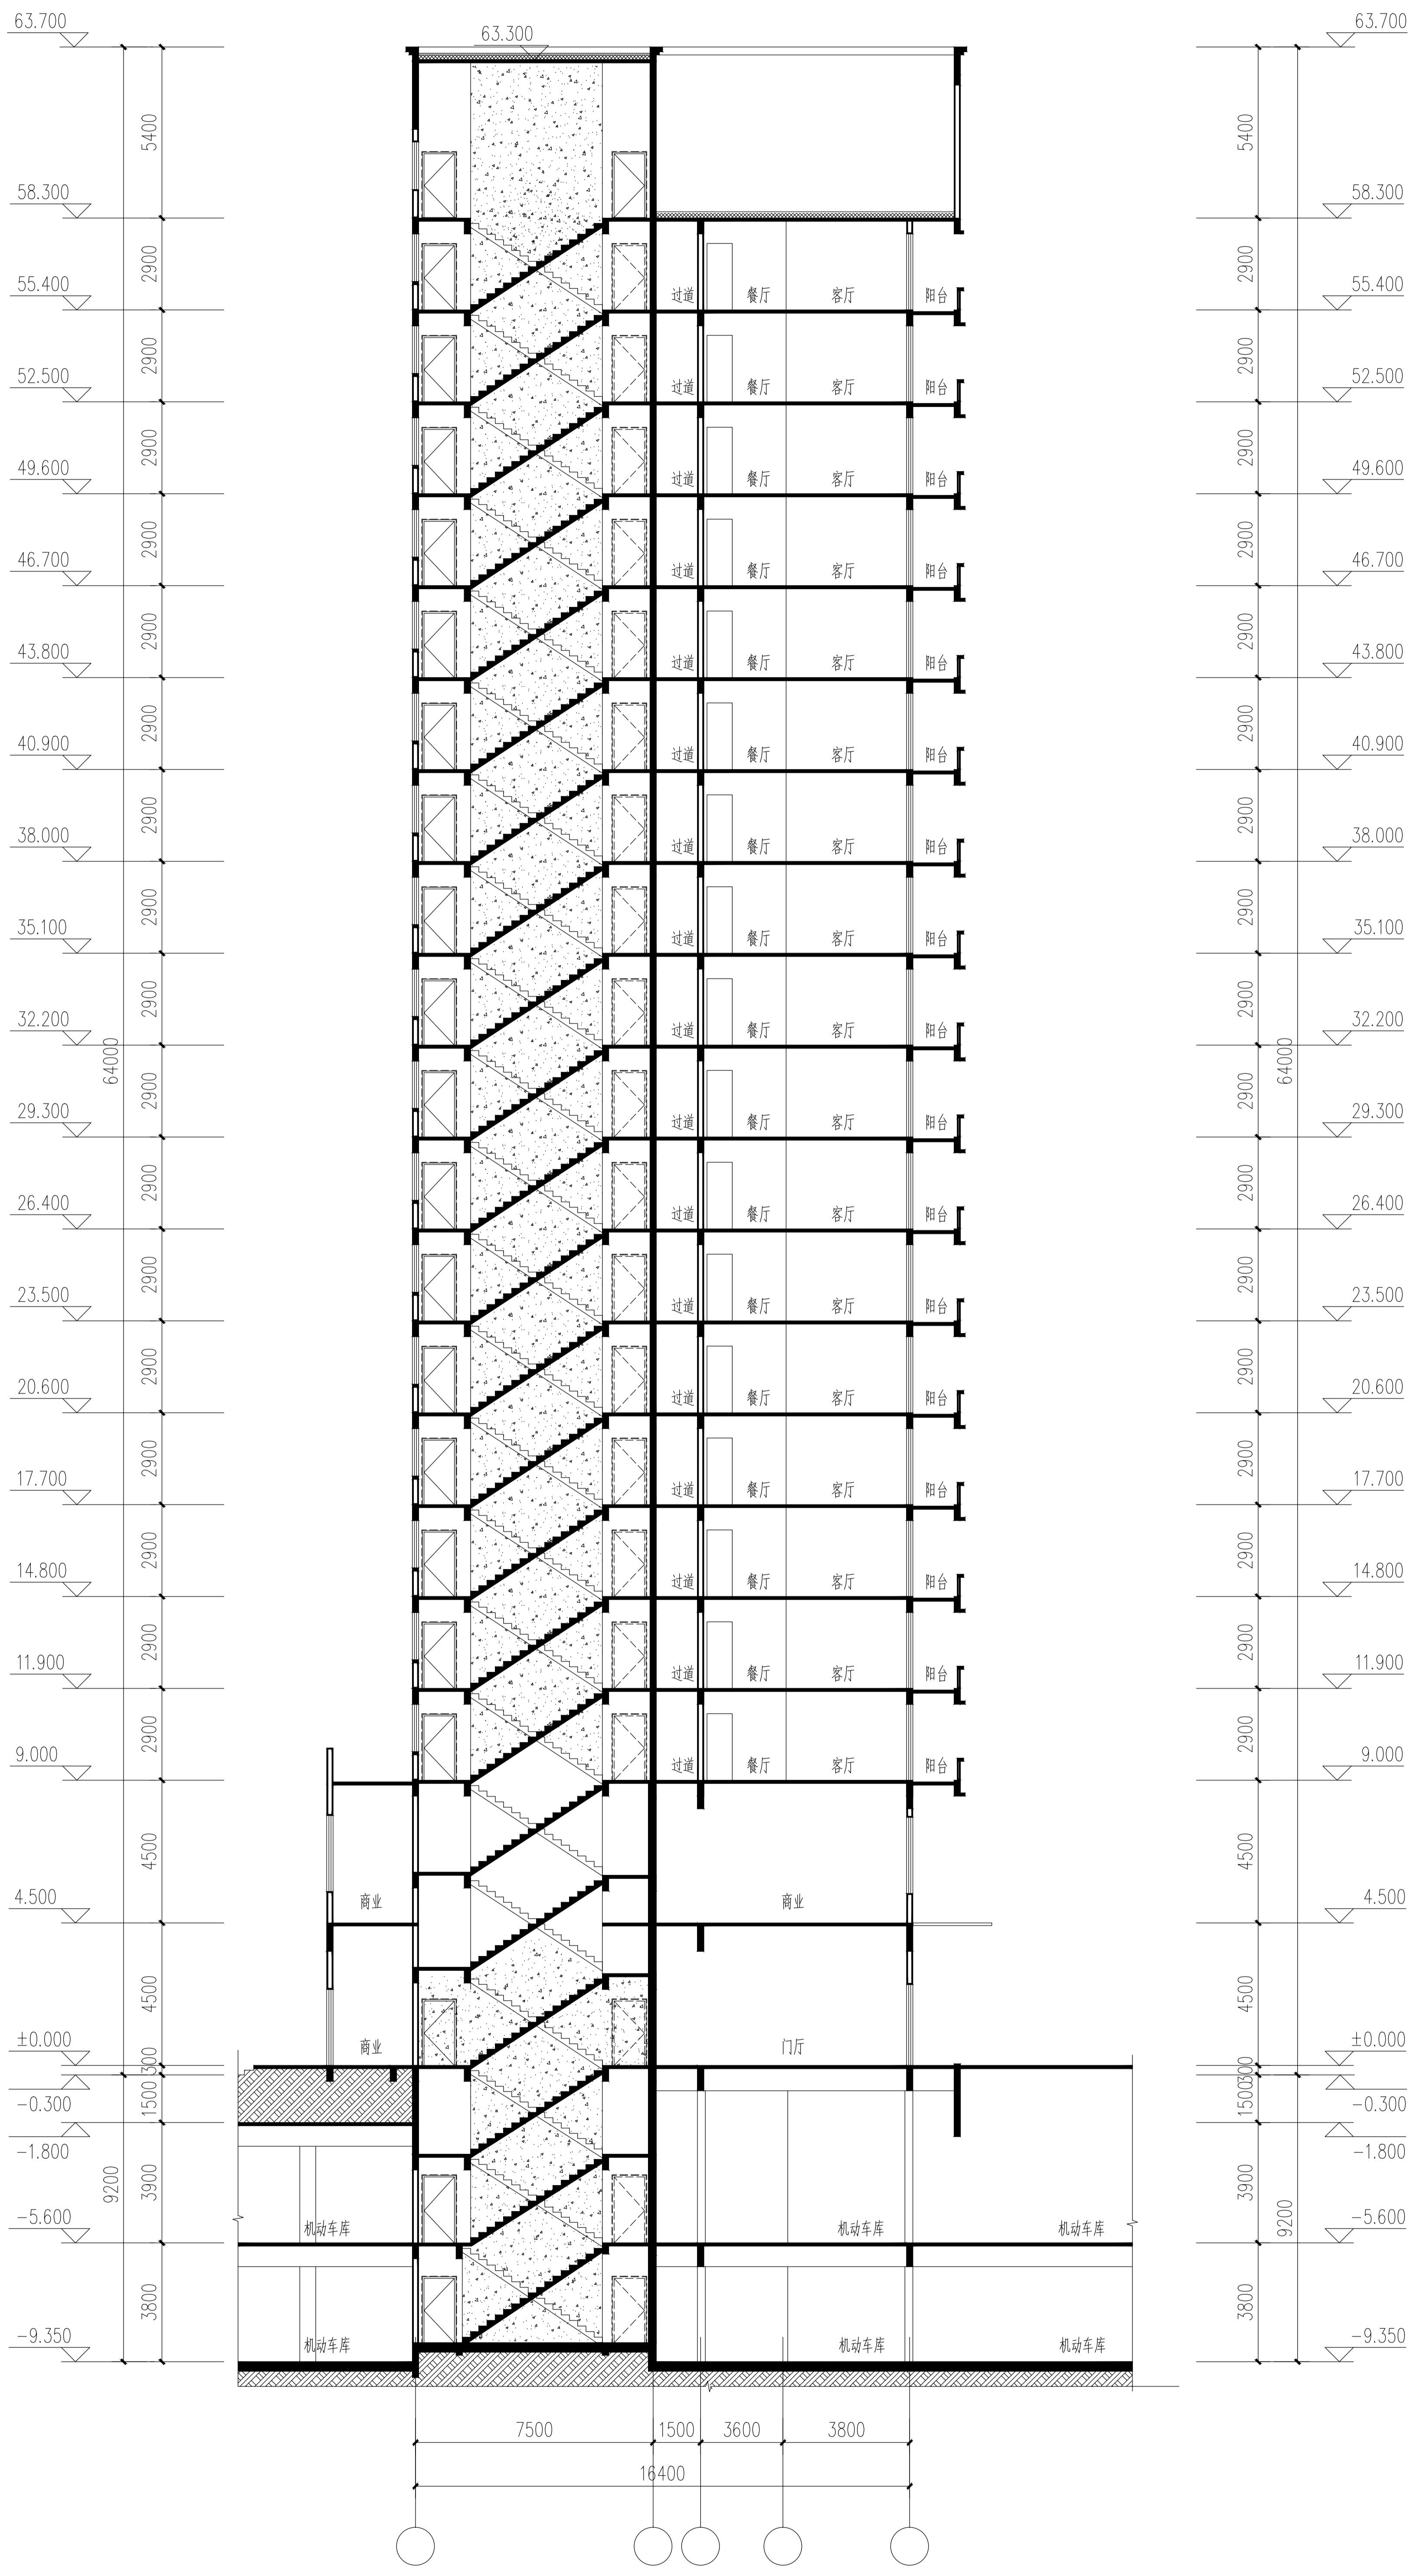

