




洛阳城市规划设计研究院  
有限公司  
LUOYANG PLANNING & ARCHITECTURAL  
DESIGN INSTITUTE CO., LTD.  
城乡规划: 甲级 证书编号: (建)城规编 14116  
建筑设计: 甲级 市政道路: 甲级  
人防专业: 乙级  
证书编号: A141009566  
工程勘察: 甲级 证书编号: B141009566  
地址: A00: 洛阳市高新区开元大道 54号  
邮编: P.C.: 471002

工程数字化信息  
PROJECT INFORMATION

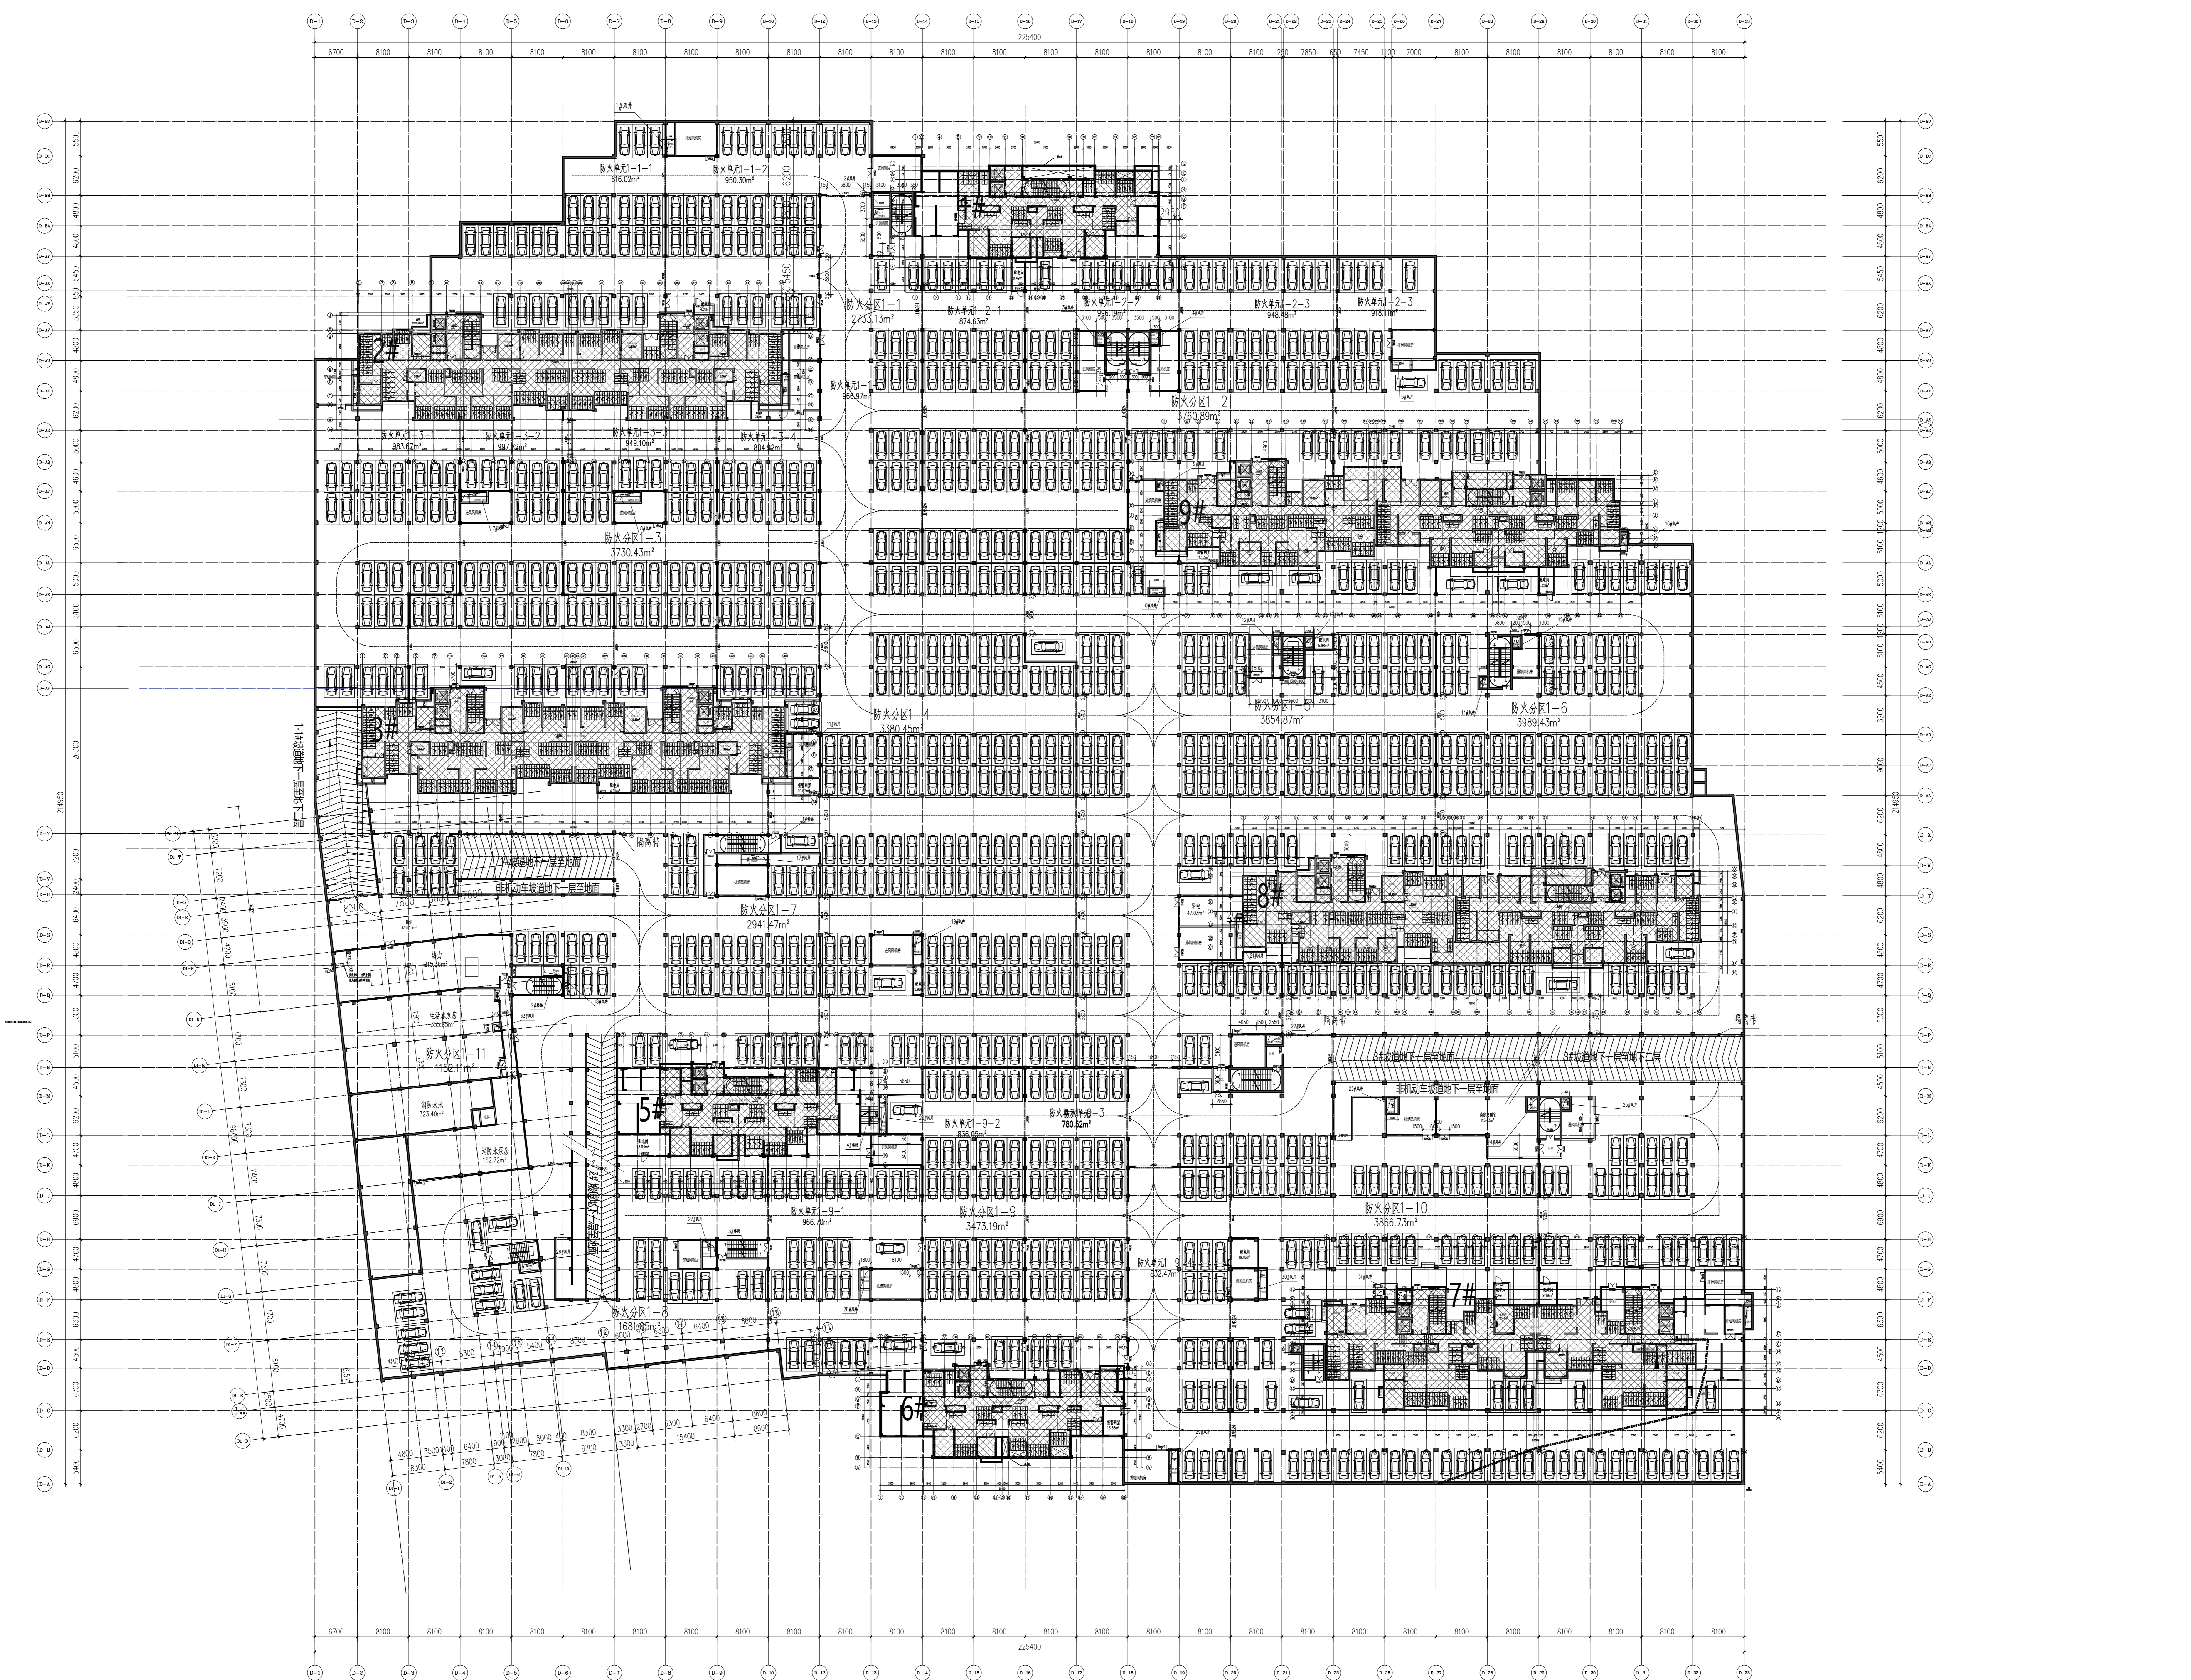

地下一层组合平面图 1:350

出图专用章  
印

注册师用章  
注册师: 张松杰

建设单位: 洛阳龙丰房地产开发有限公司  
工程名称: 洛龙区丰李片区  
丰义社区安置房项目  
项目名称: 地下车库


图名: 地下一层平时平面图  
Project Name:

姓名	姓名	姓名
姓名	姓名	姓名
总 师 张松杰	项目负责人 黄家军	专业负责人 承煜煜
审 定 黄家军	审 核 王中洲	设 计 王小龙
审 核 王中洲	制 图 王小龙	图 别 建筑
设计阶段 方案	比 例 1:350	版 次 01
日期 2023-02		



洛阳市规划设计研究院  
有限公司  
LUOYANG PLANNING ARCHITECTURAL DESIGN INSTITUTE CO., LTD.  
城乡规划: 甲级 证书编号: (建)城规编 14110  
建筑设计: 甲级 证书编号: 甲00000001  
人防设计: 甲级 证书编号: A141009686  
工程勘察: 甲级 证书编号: 甲测资字 4100207  
地址: 4000 洛阳市西工区开元大道 54号  
邮编: P.C.: 471002

工程数字化信息  
AEC/E 01/14 16/001/01

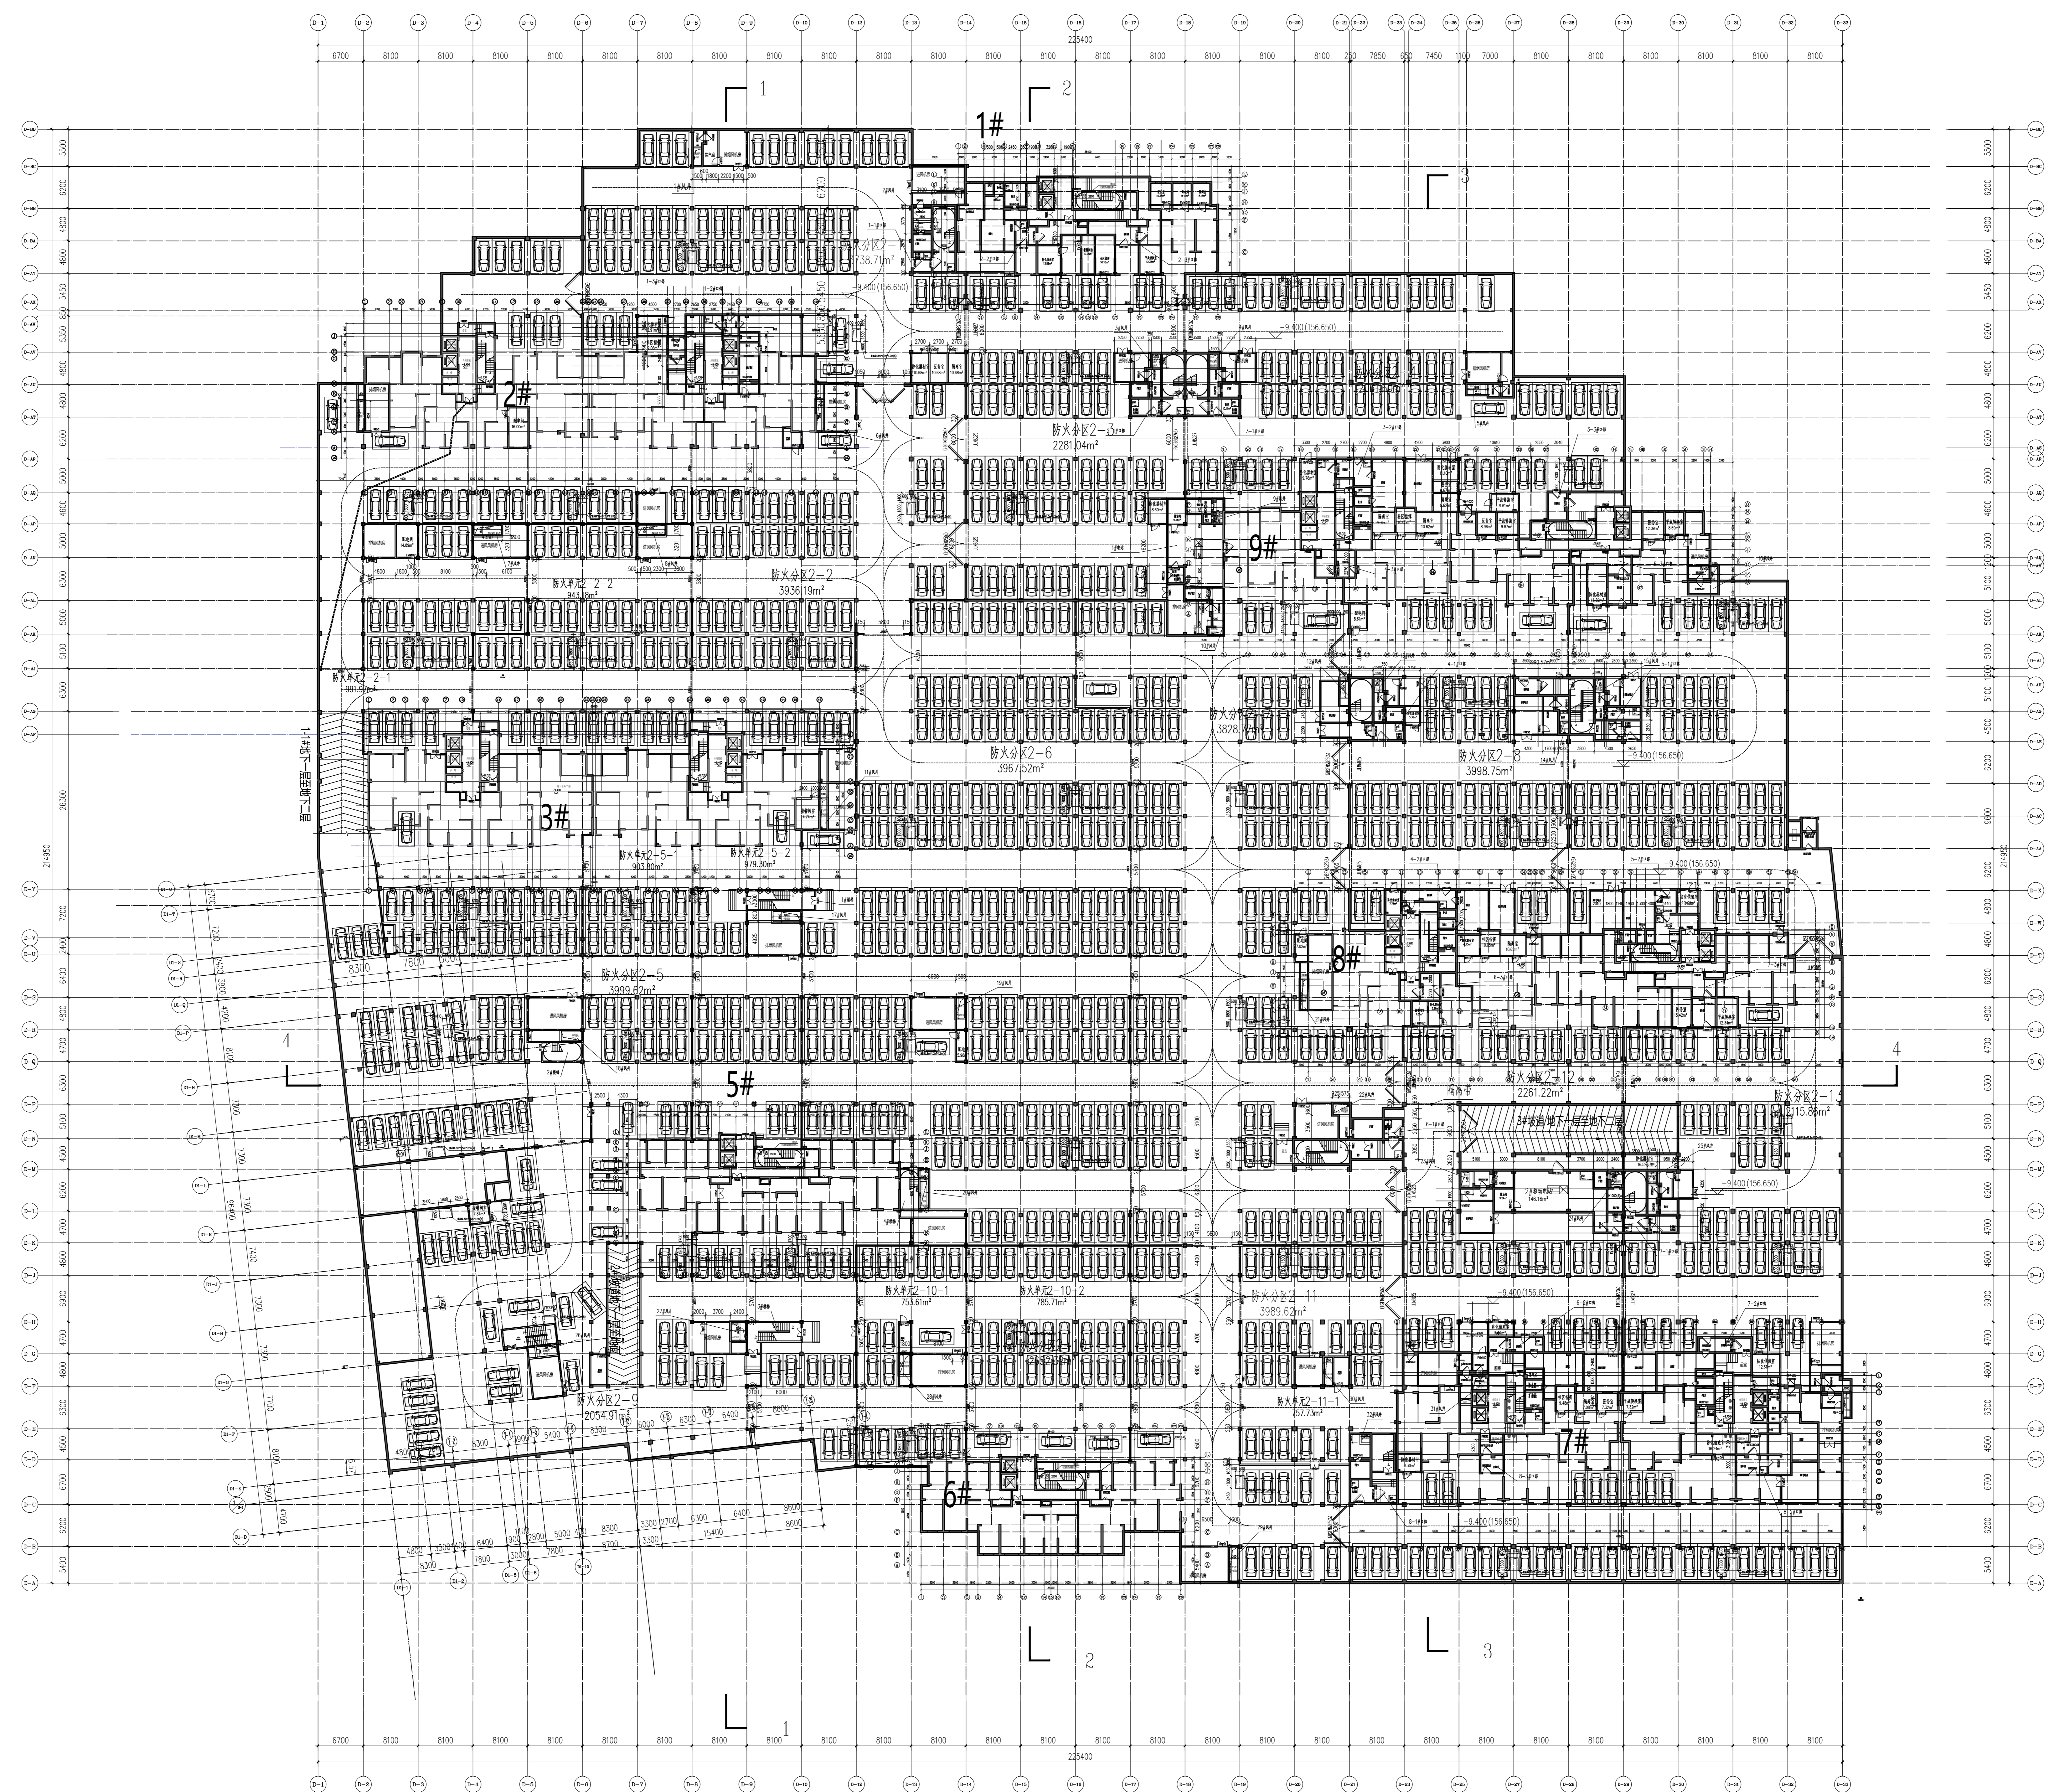

地下二层组合平面图 1:350

出图专用章  
1:1

注册师用章  
1:1

建设单位 洛阳龙丰房地产开发有限公司  
工程名称 洛龙区丰李片区  
丰义社区安置房项目  
项目名称 地下车库  
图名 地下二层平面图  
1:1

签字栏	姓名	签名
总 师	张松杰	张松杰
项目负责人	黄家军	黄家军
专业负责人	承望煜	承望煜
审 定	黄家军	黄家军
审 核	王中洲	王中洲
校 对	承望煜	承望煜
设 计	王小龙	王小龙
制 图	王小龙	王小龙

工程编号 01 图 则 建筑  
合同编号 01 图 号  
设计阶段 方案 比例 1:350  
版 次 01 日 期 2023-02

