

■注意

- * 请勿以比例度量此图, 一切尺寸均按图内数字所示为准
- * 使用此图时, 应同时参照其它图纸, 如发现有相互矛盾之处, 请及时通知建筑师
- * 此图版权归本设计单位所有
- * 本图须加盖本院出图章, 否则一律无效



上海汇浦
规划设计有限公司
Shanghai Huipu Planning and
Architectural Design Co., Ltd

■证书

建筑甲级 A231027654
市政乙级 A231027654
规划乙级

■地址


地址: 上海市崇明区新河镇新中路921弄

■盖章

出图章

注册章

设计编号	HP23-11-001
比例	1:200
审定	范军立 <i>范军立</i>
审核	王畅 <i>王畅</i>
项目负责人	王畅 <i>王畅</i>
专业负责人	王畅 <i>王畅</i>
校对	谢芸洁 <i>谢芸洁</i>
设计	王笑楠 <i>王笑楠</i>
建设单位	洛阳市隆盛冶金设备有限公司
项目名称	医药包装十万级 净化车间建设项目
工程名称	净化车间
图名	首层平面图
设计阶段	施工图
图别	建筑
张数	11
张次	04
图幅	A1
出图日期	2023.11

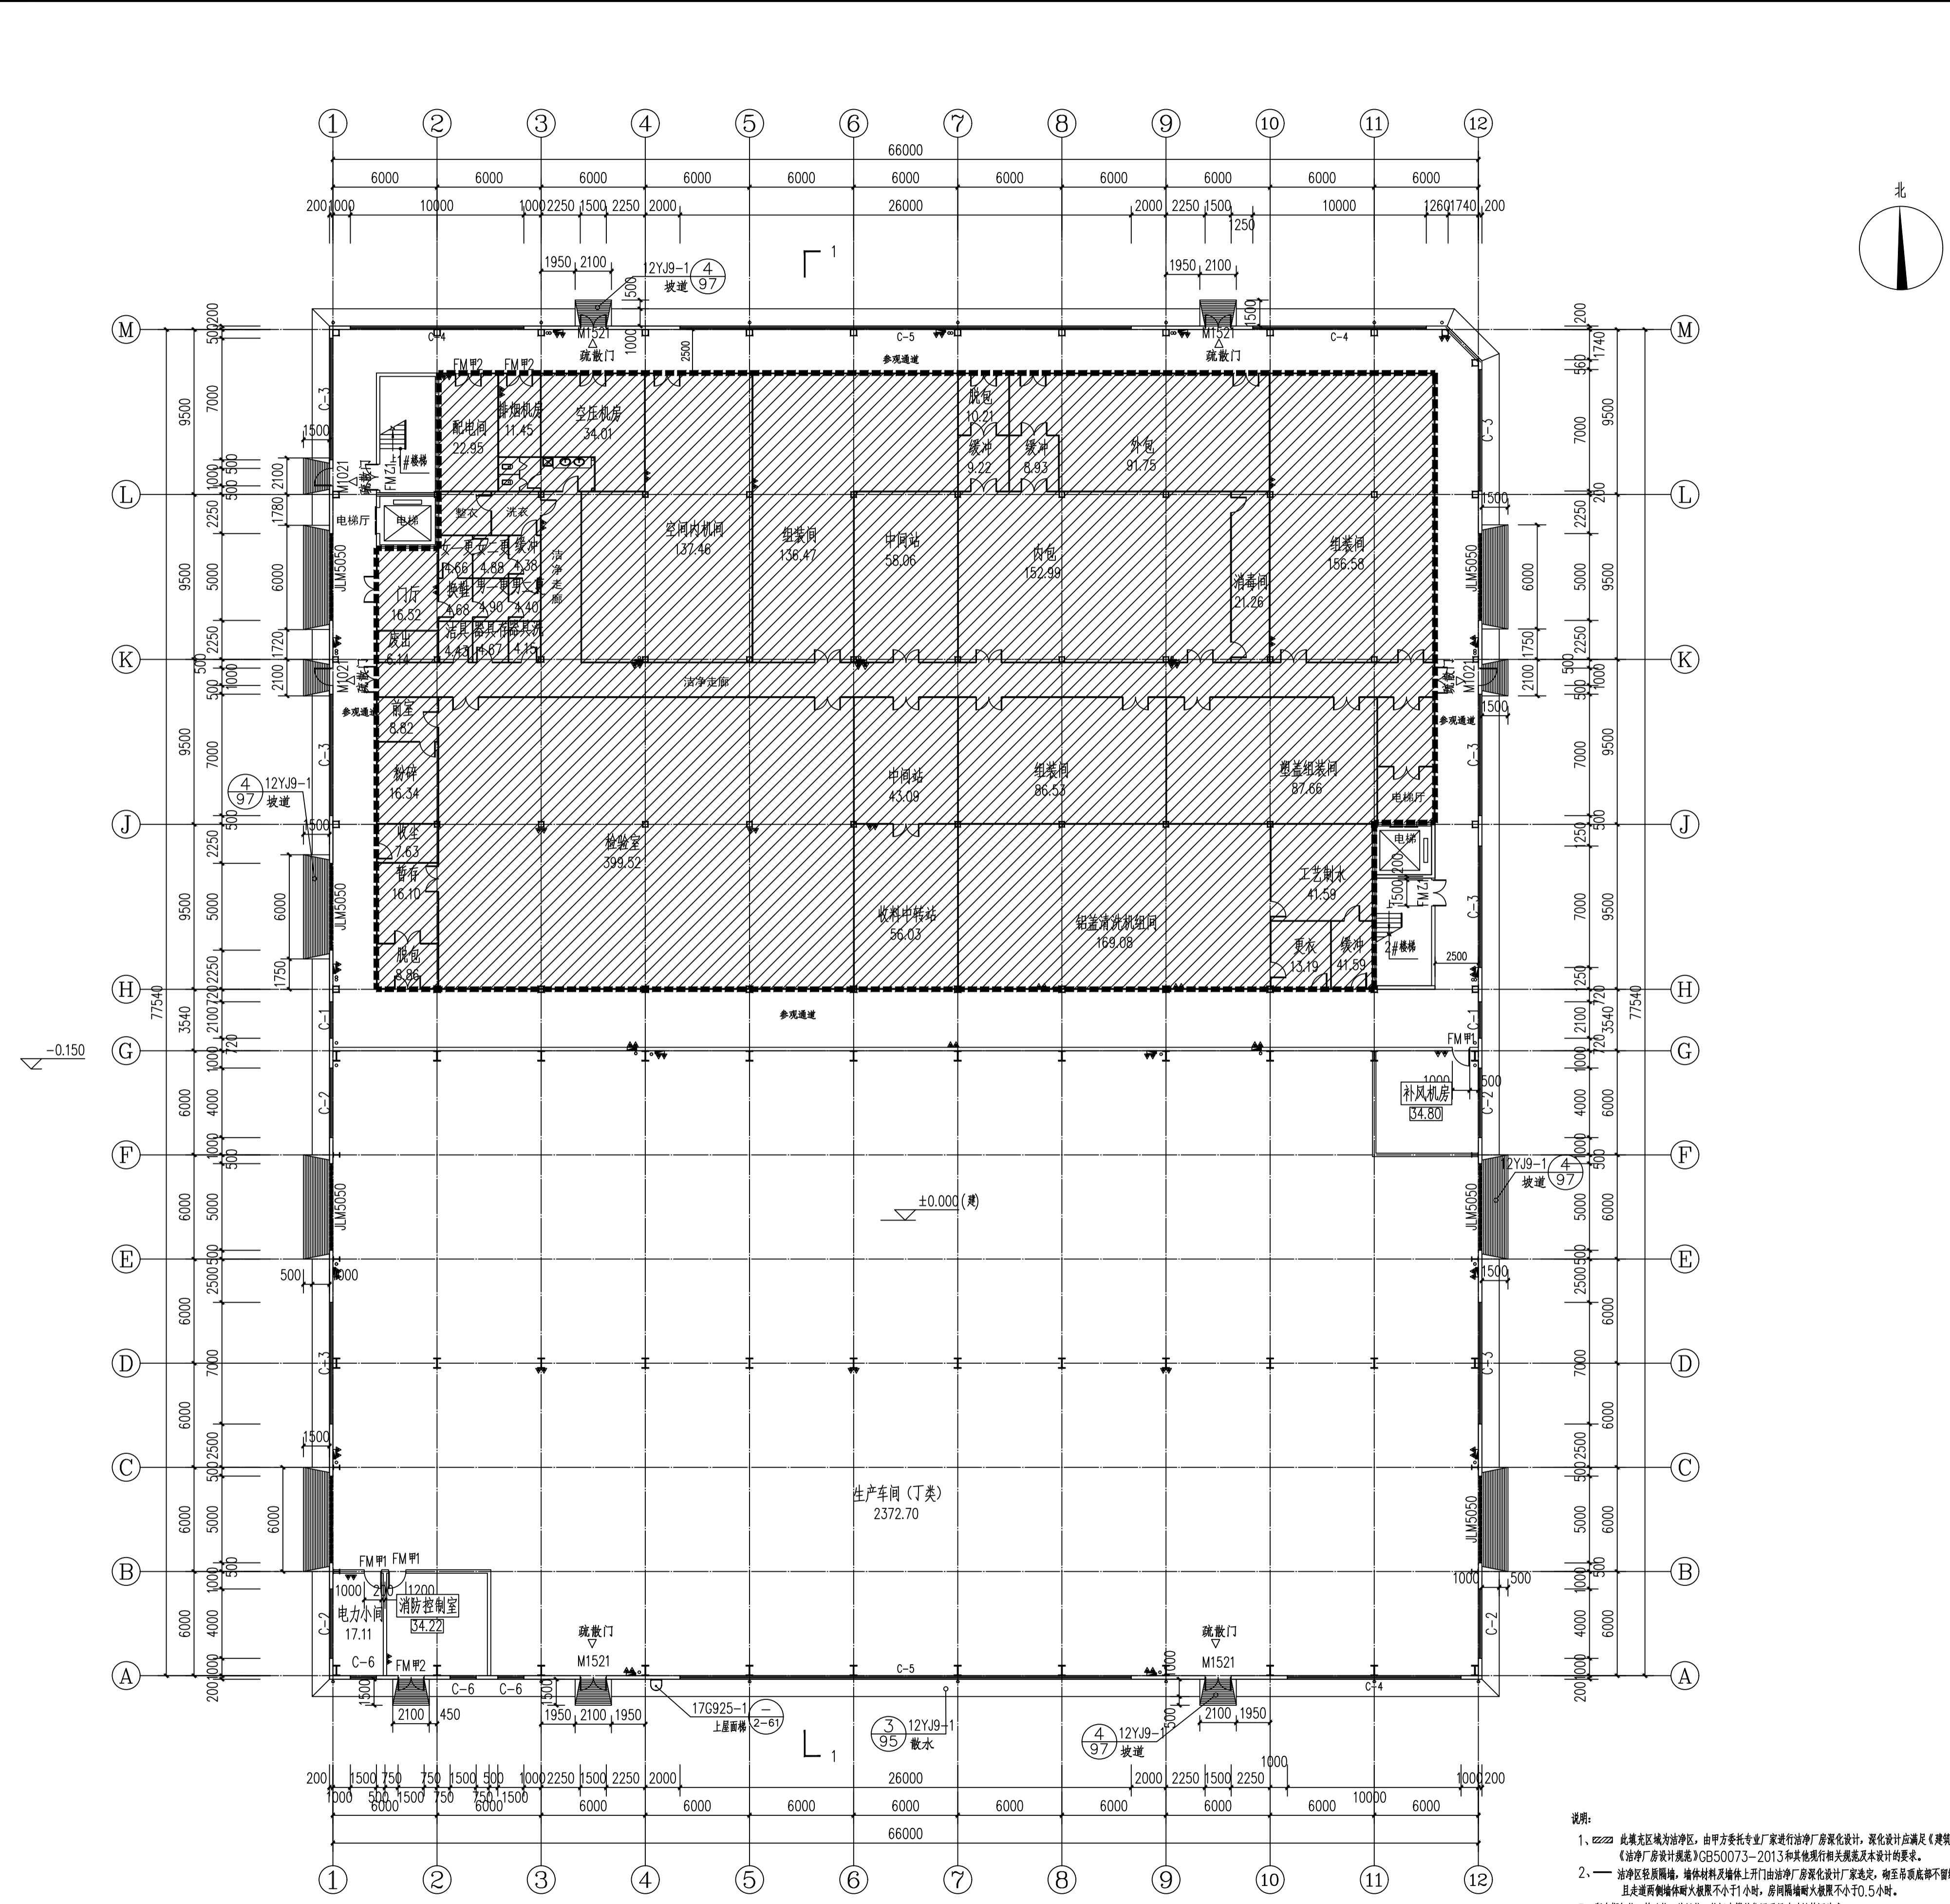

首层平面图 1:200
S=5173.22m²

说明:
1、2223 此建筑区域为洁净区, 由甲方委托专业厂家进行厂房深化设计, 深化设计应满足《建筑防火通用规范》GB 50016-2014(2018年版)、《洁净厂房设计规范》GB50073-2013及其他现行相关规范及本设计的要求。
2、—— 洁净区彩钢板墙, 墙体材料及墙体上开门由洁净厂家深化设计厂家选定, 相互连接处不留缝隙, 且走廊两侧墙体耐火极限不小于1小时, 房间隔墙耐火极限不小于0.5小时。
3、所有框架梁、桁架柱、散风管、柱间支撑的布置尺寸以结构图为准。
4、本图中所有设备基础做法及尺寸以结构及公用专业图纸。
5、外墙装饰工程由施工单位专业厂家完成。