



2#综合服务中心

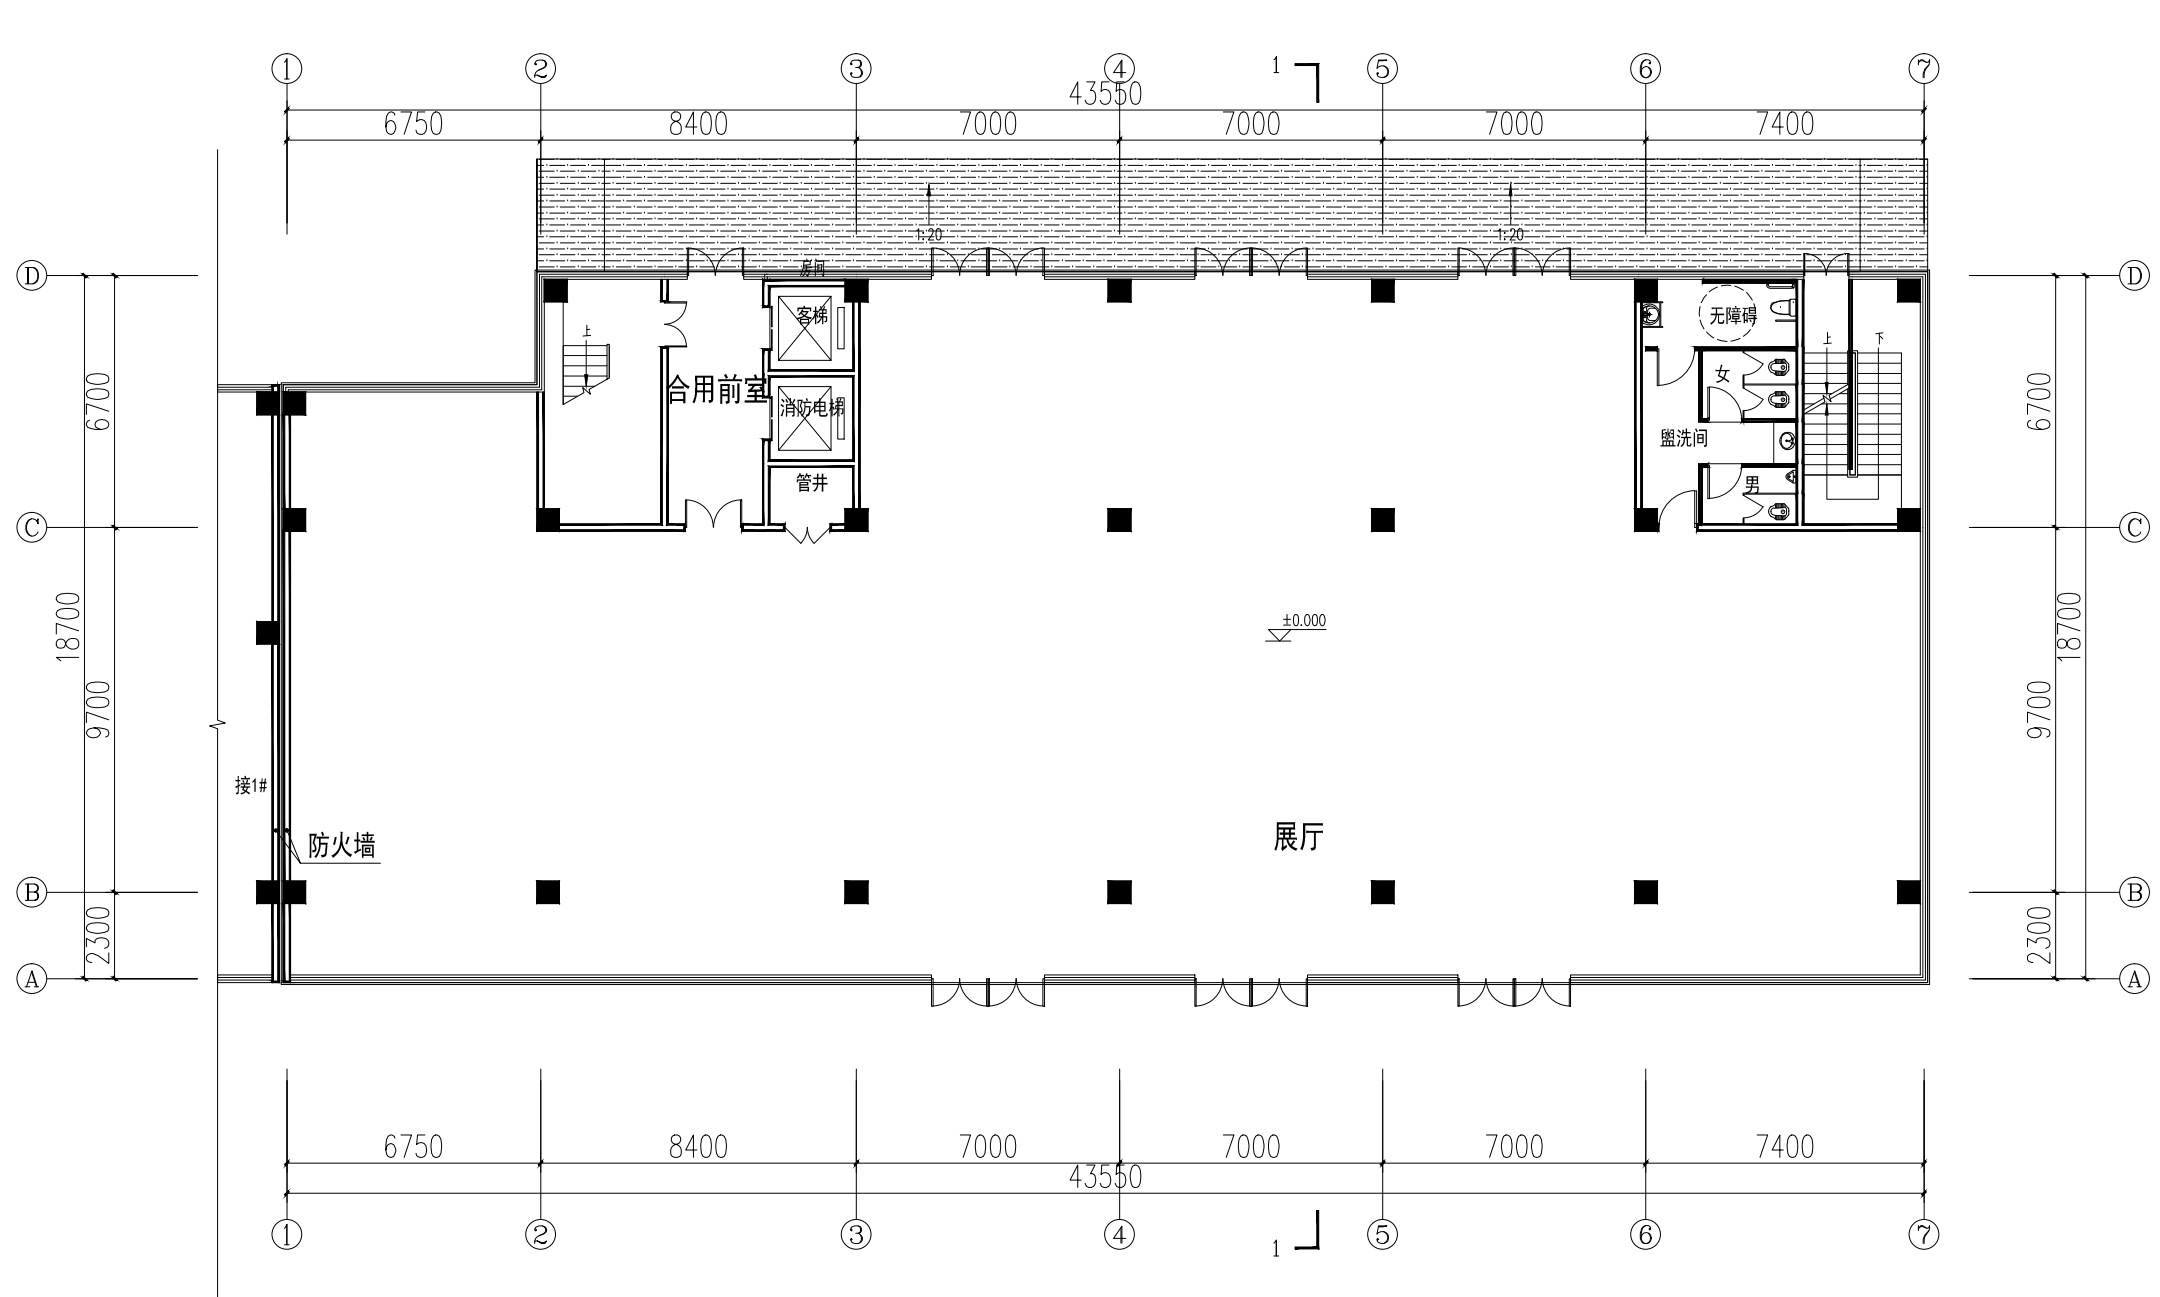


一层平面图

2#综合服务中心

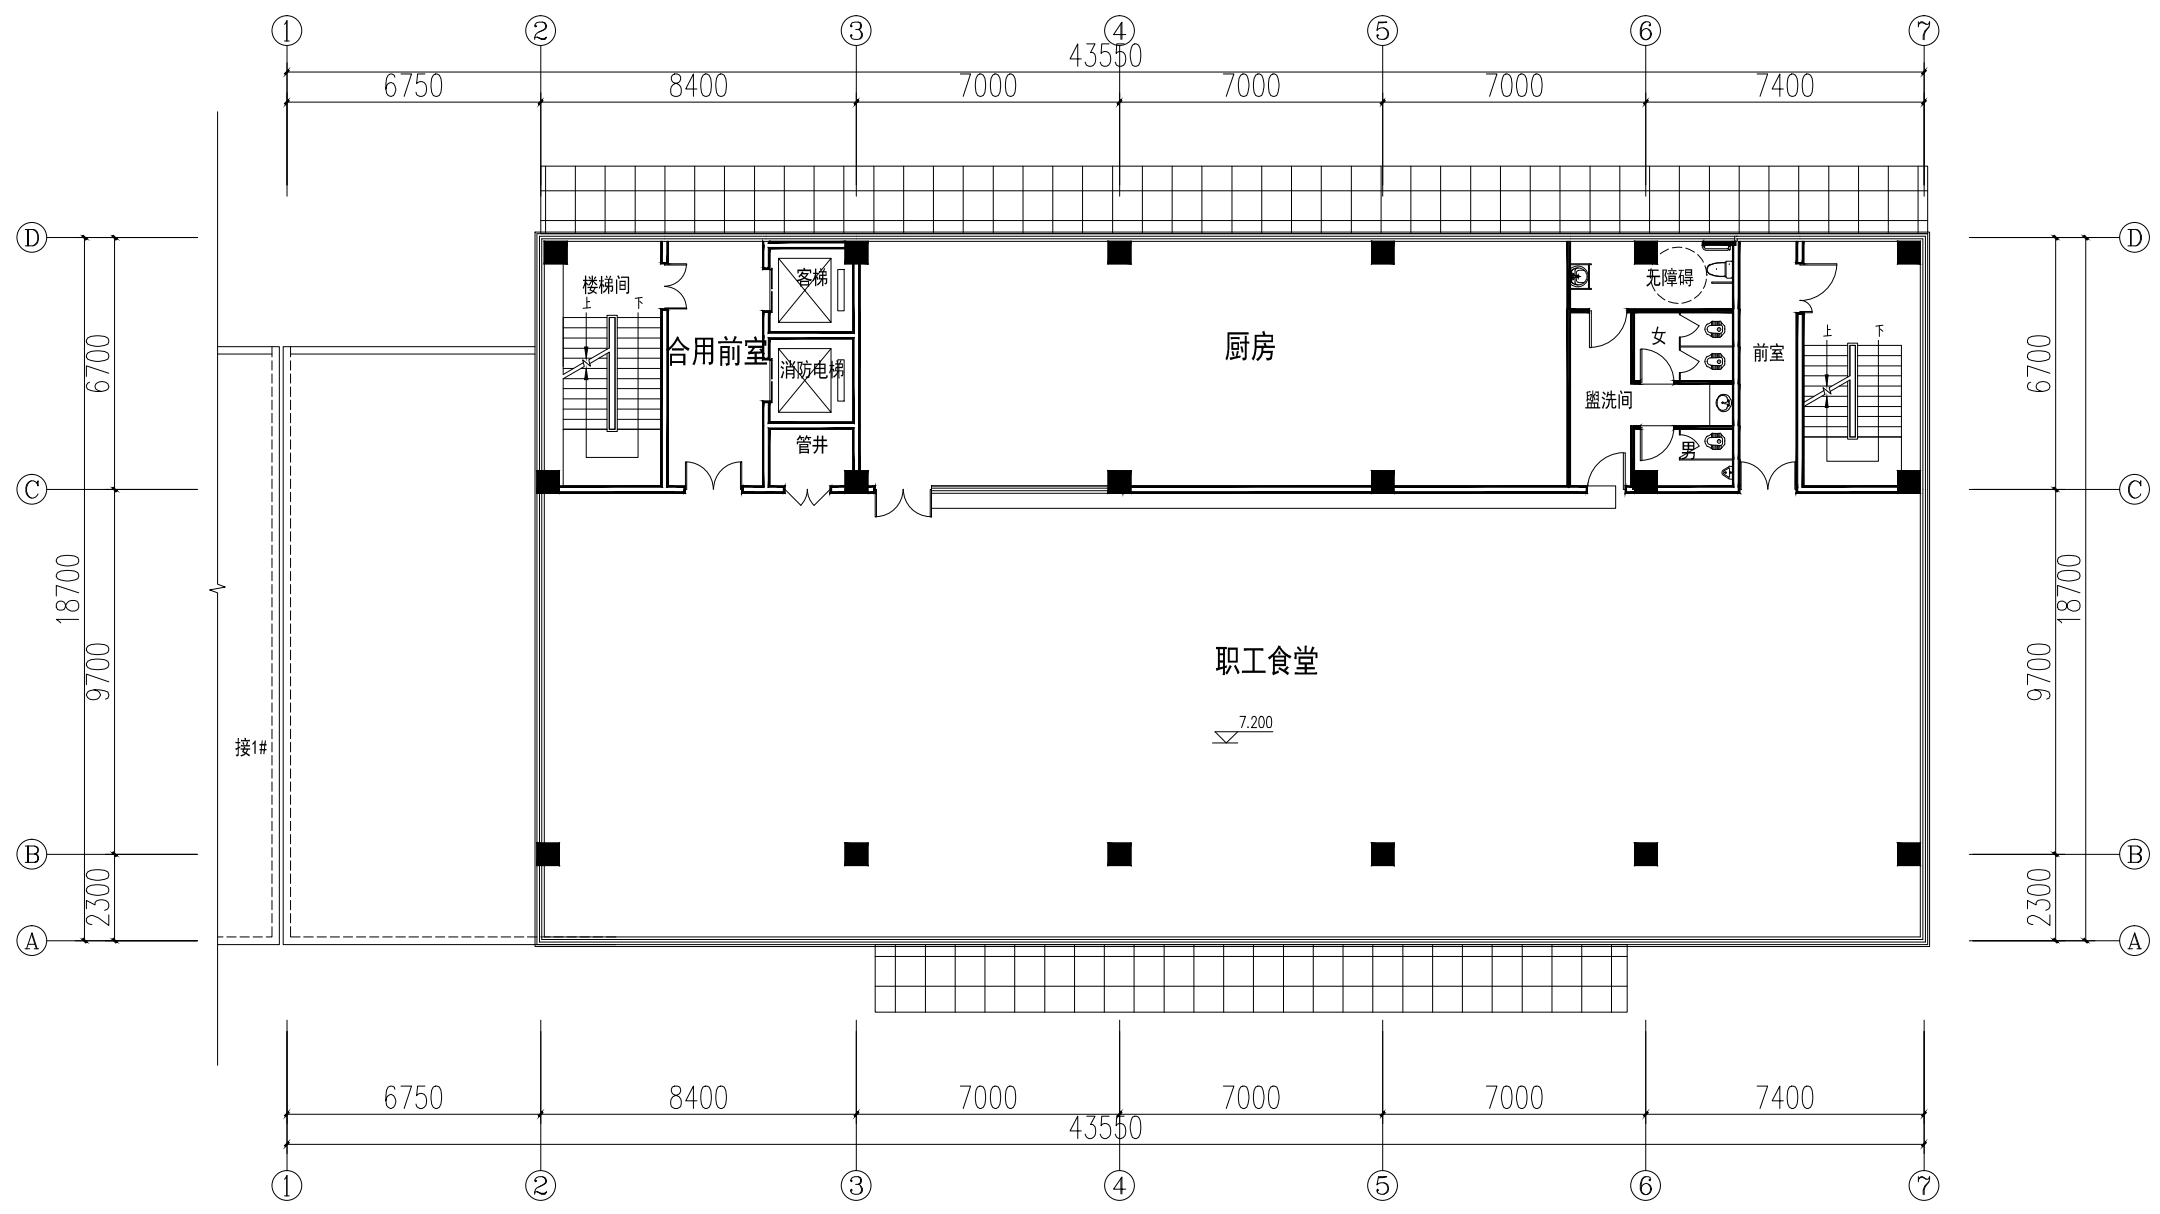


二层平面图

2#综合服务中心

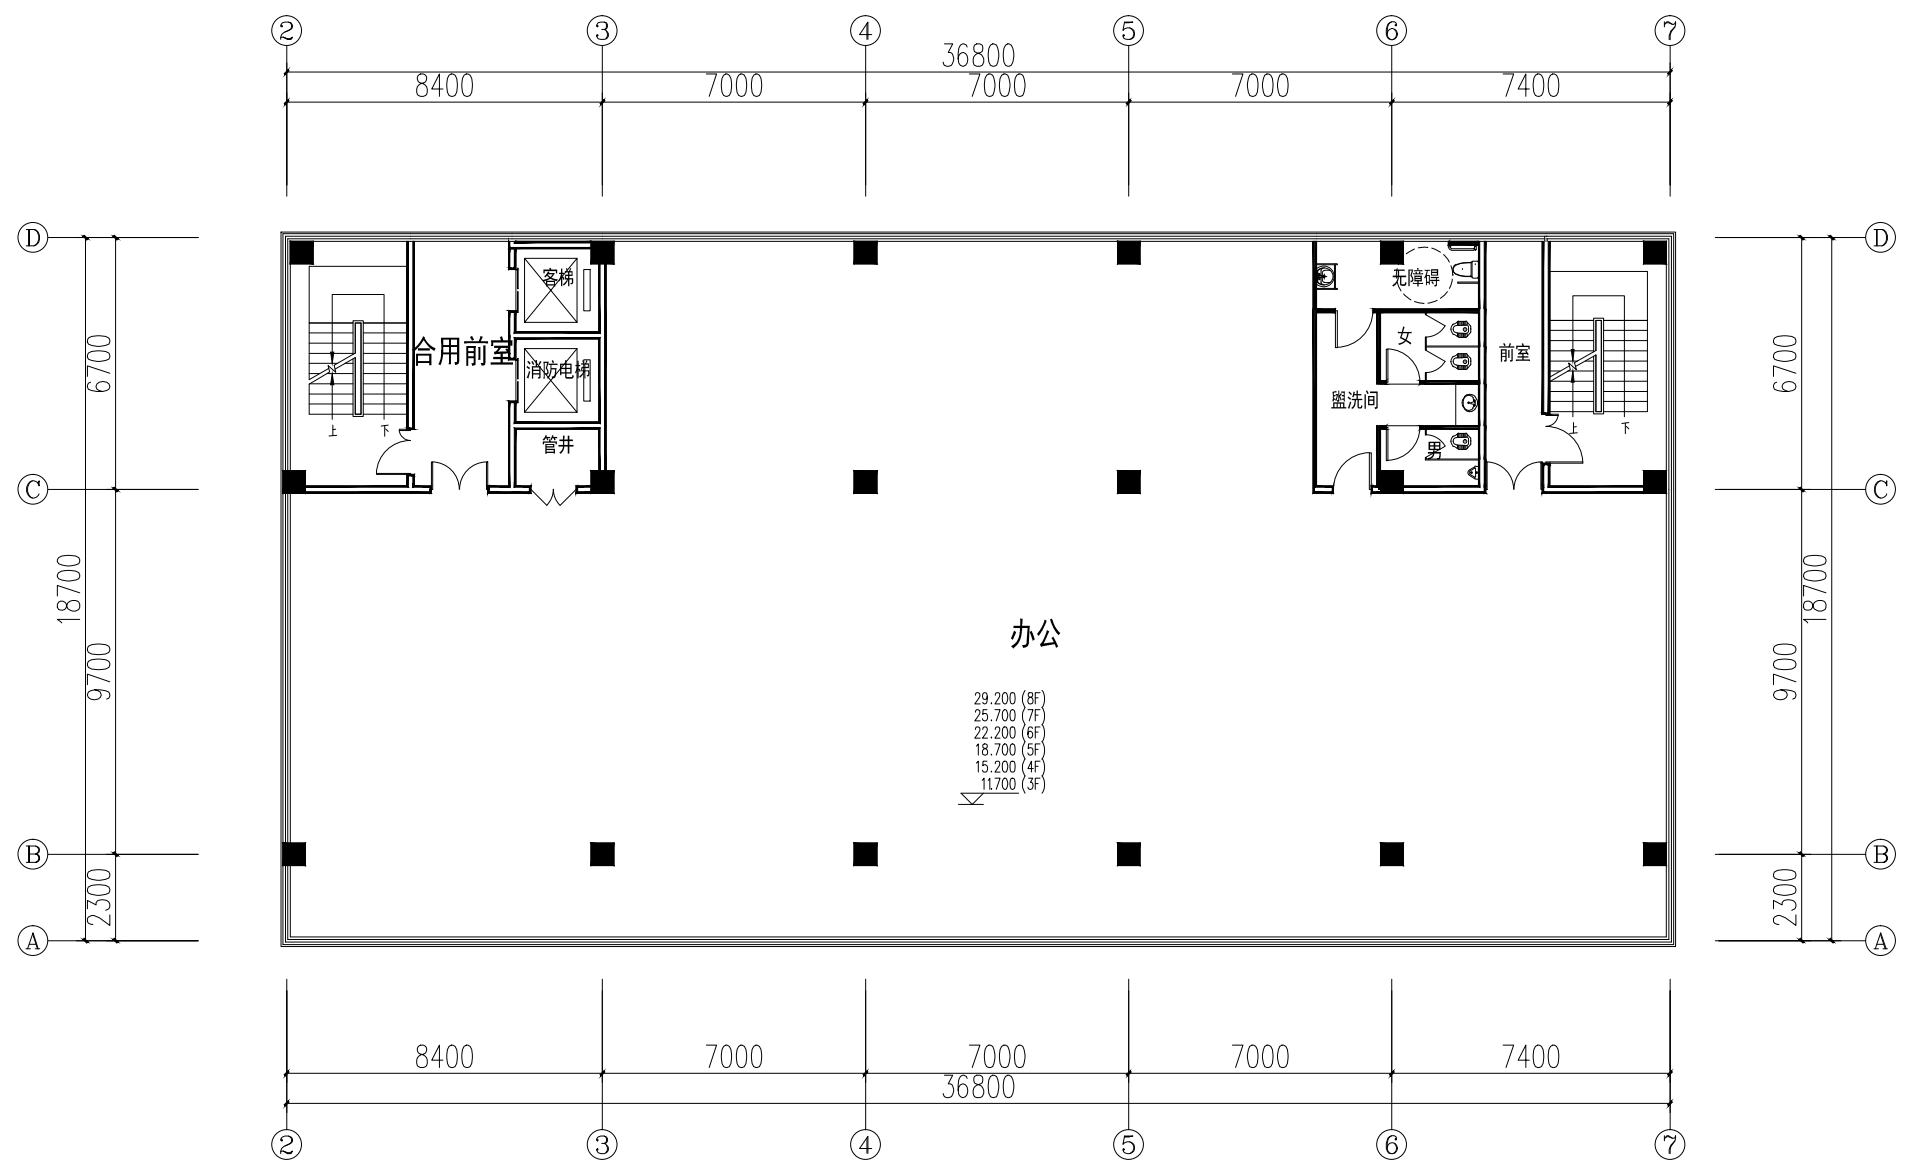


三至八层平面图

2#综合服务中心

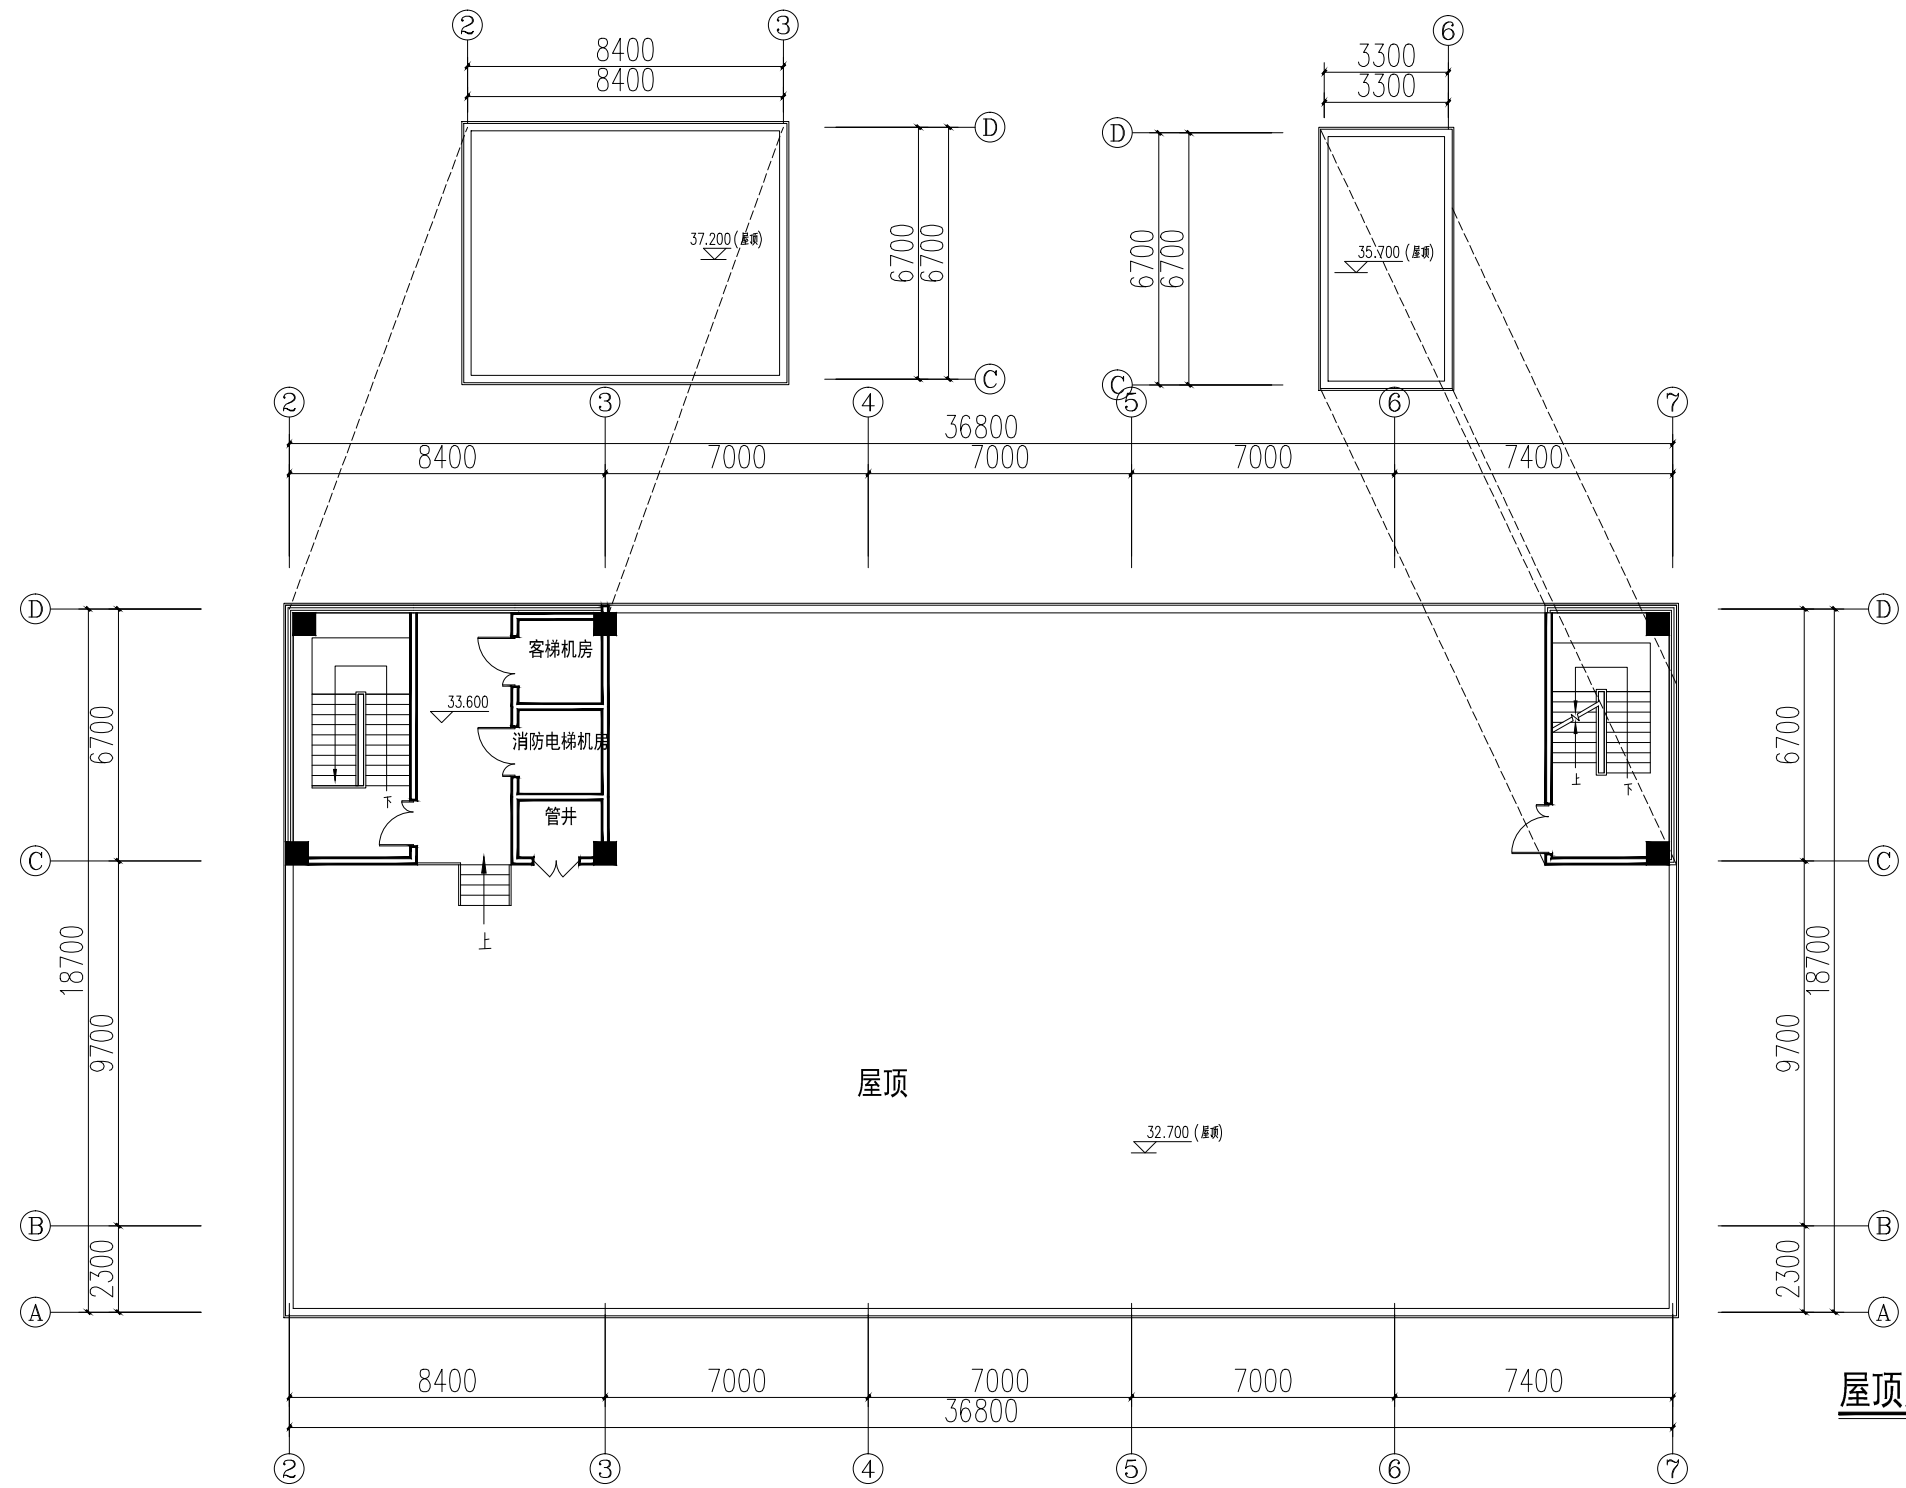


屋顶层平面图

2#综合服务中心

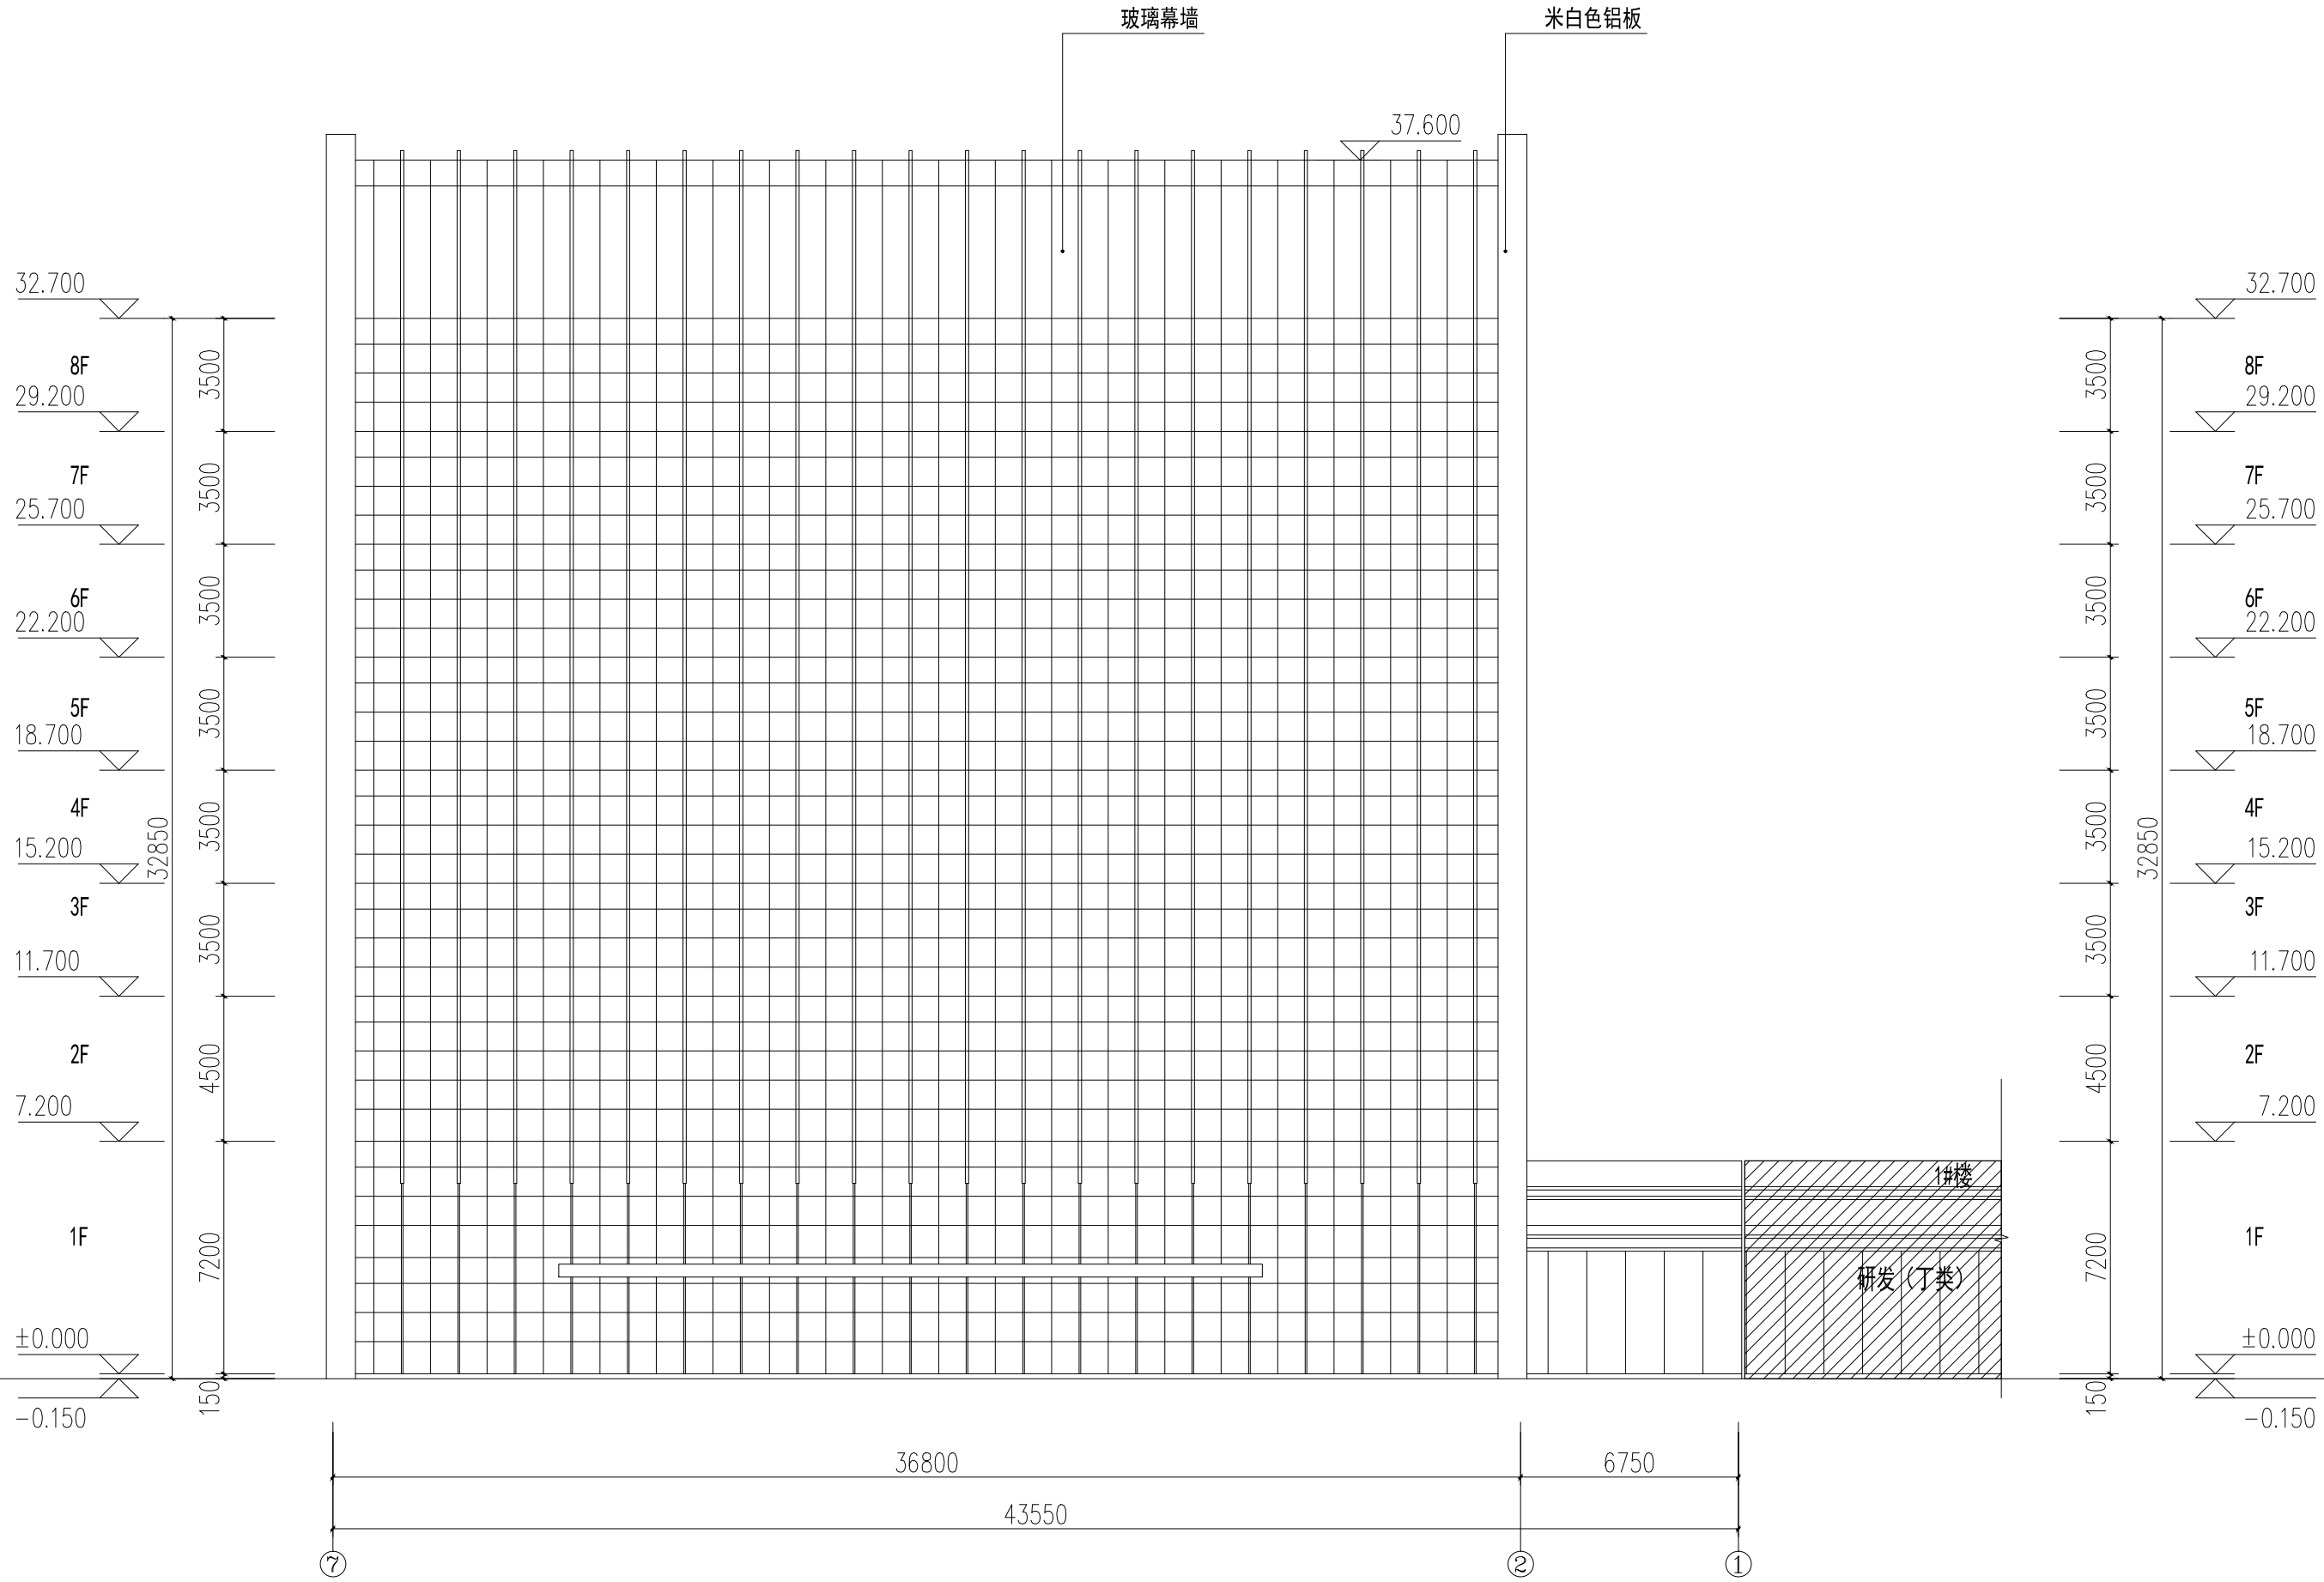


北立面图

2#综合服务中心

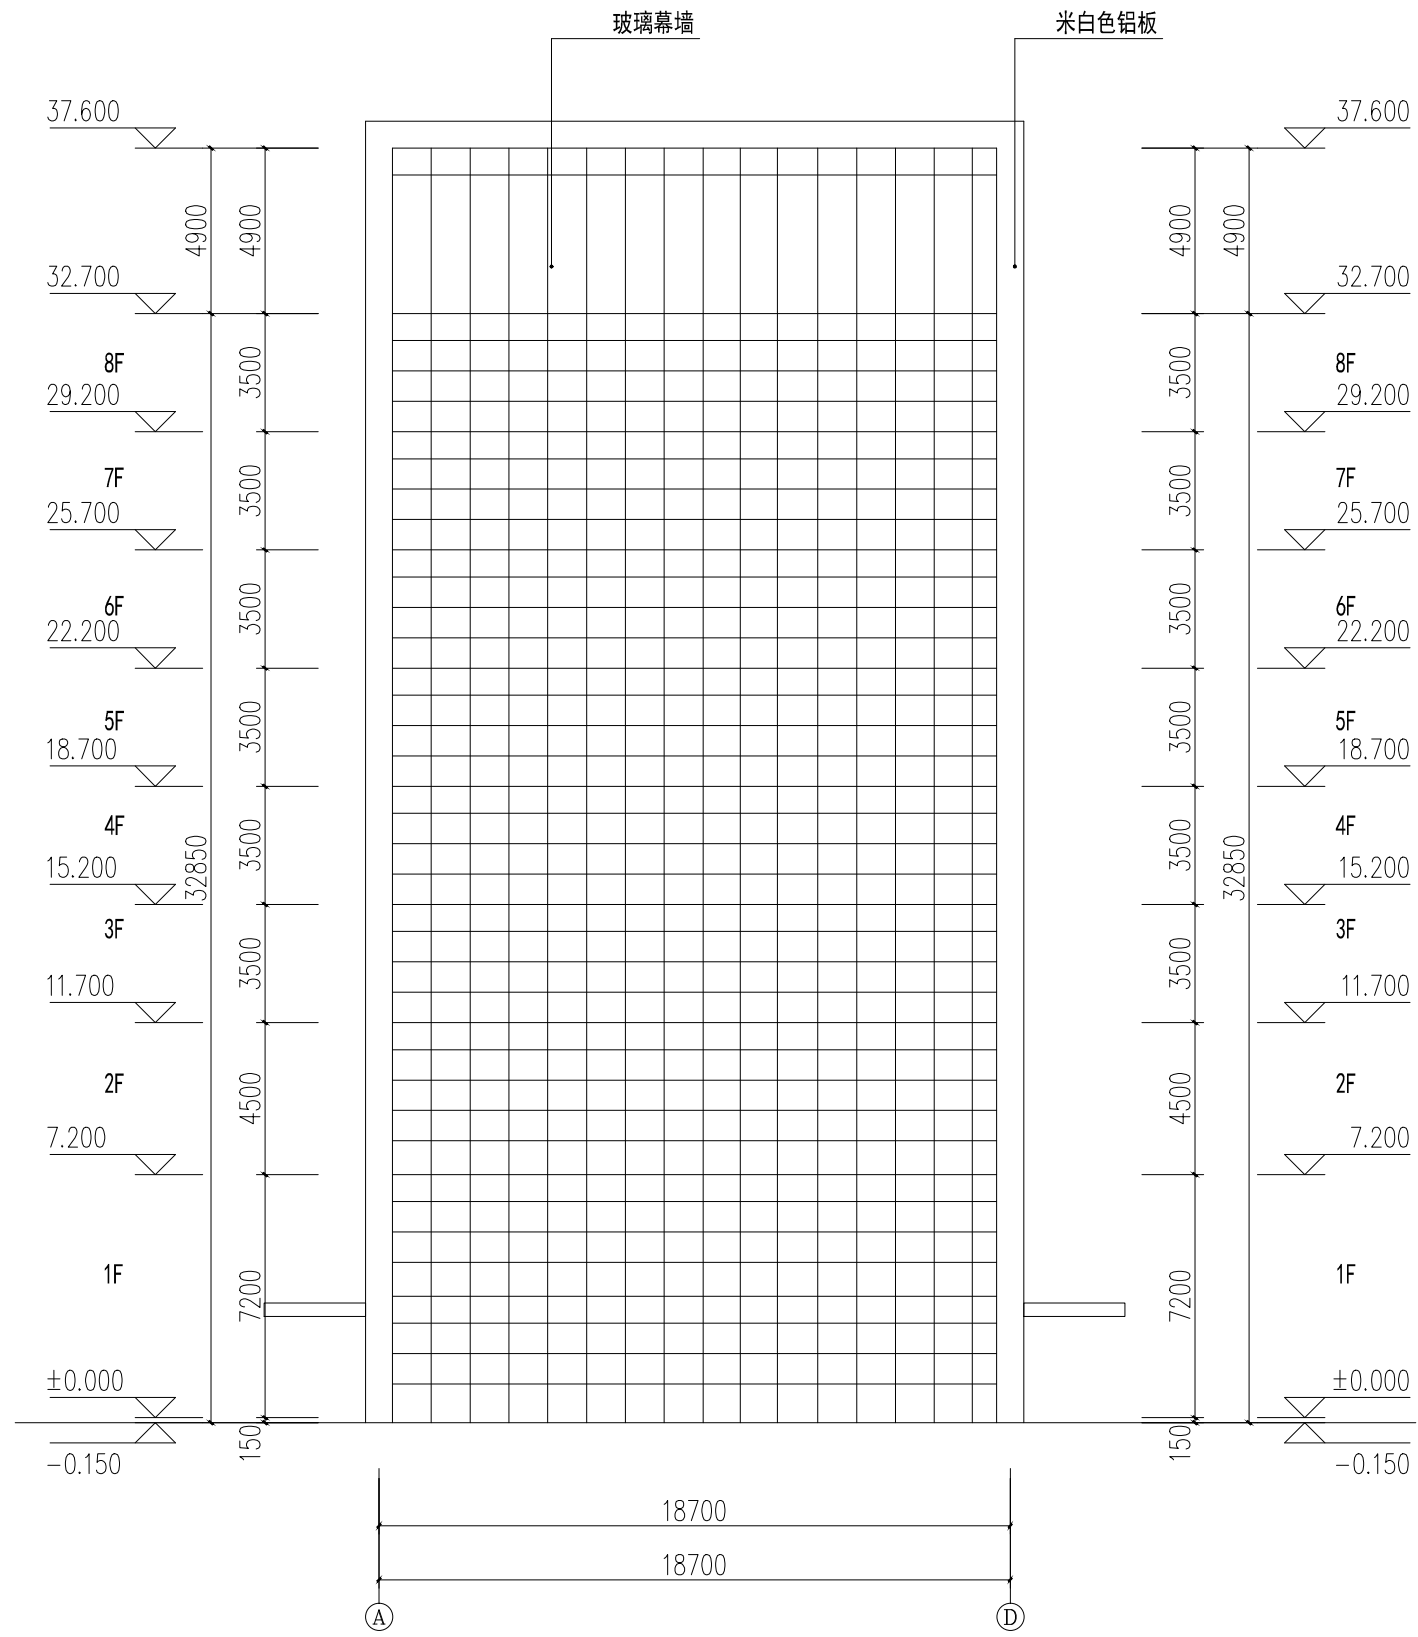

东立面图

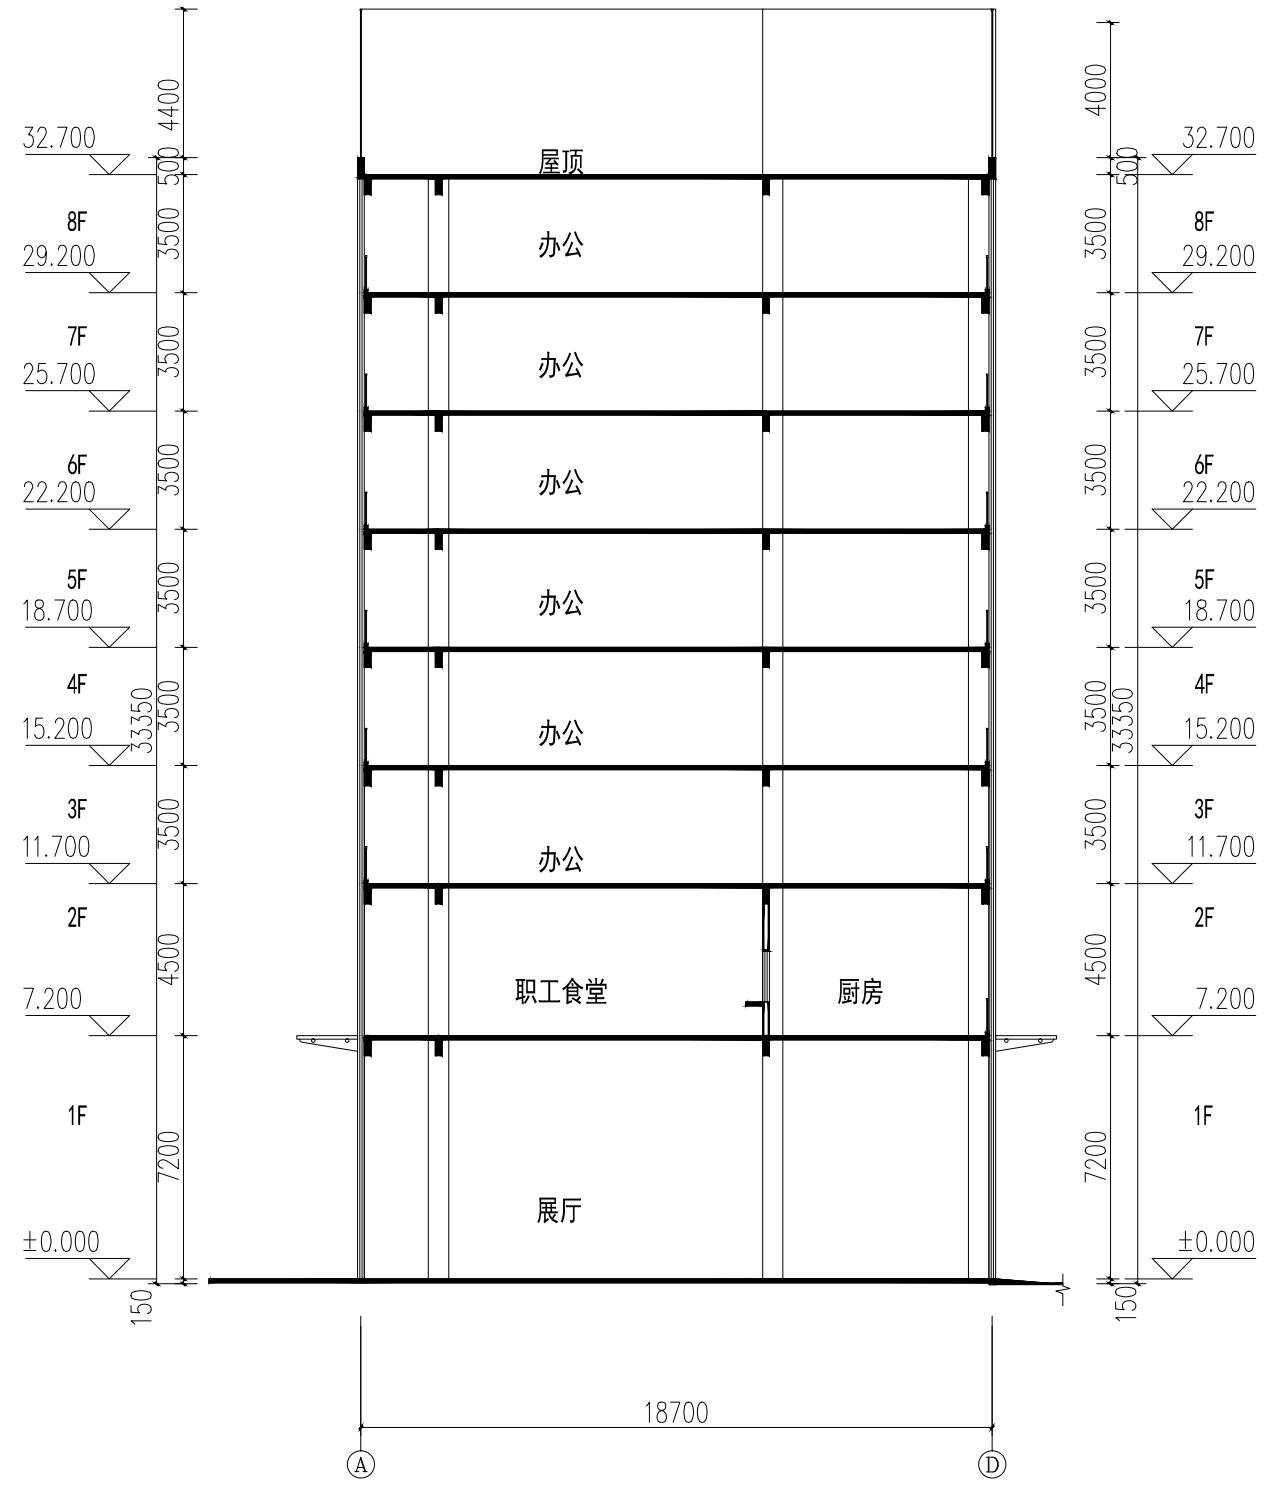

1-1剖面图