

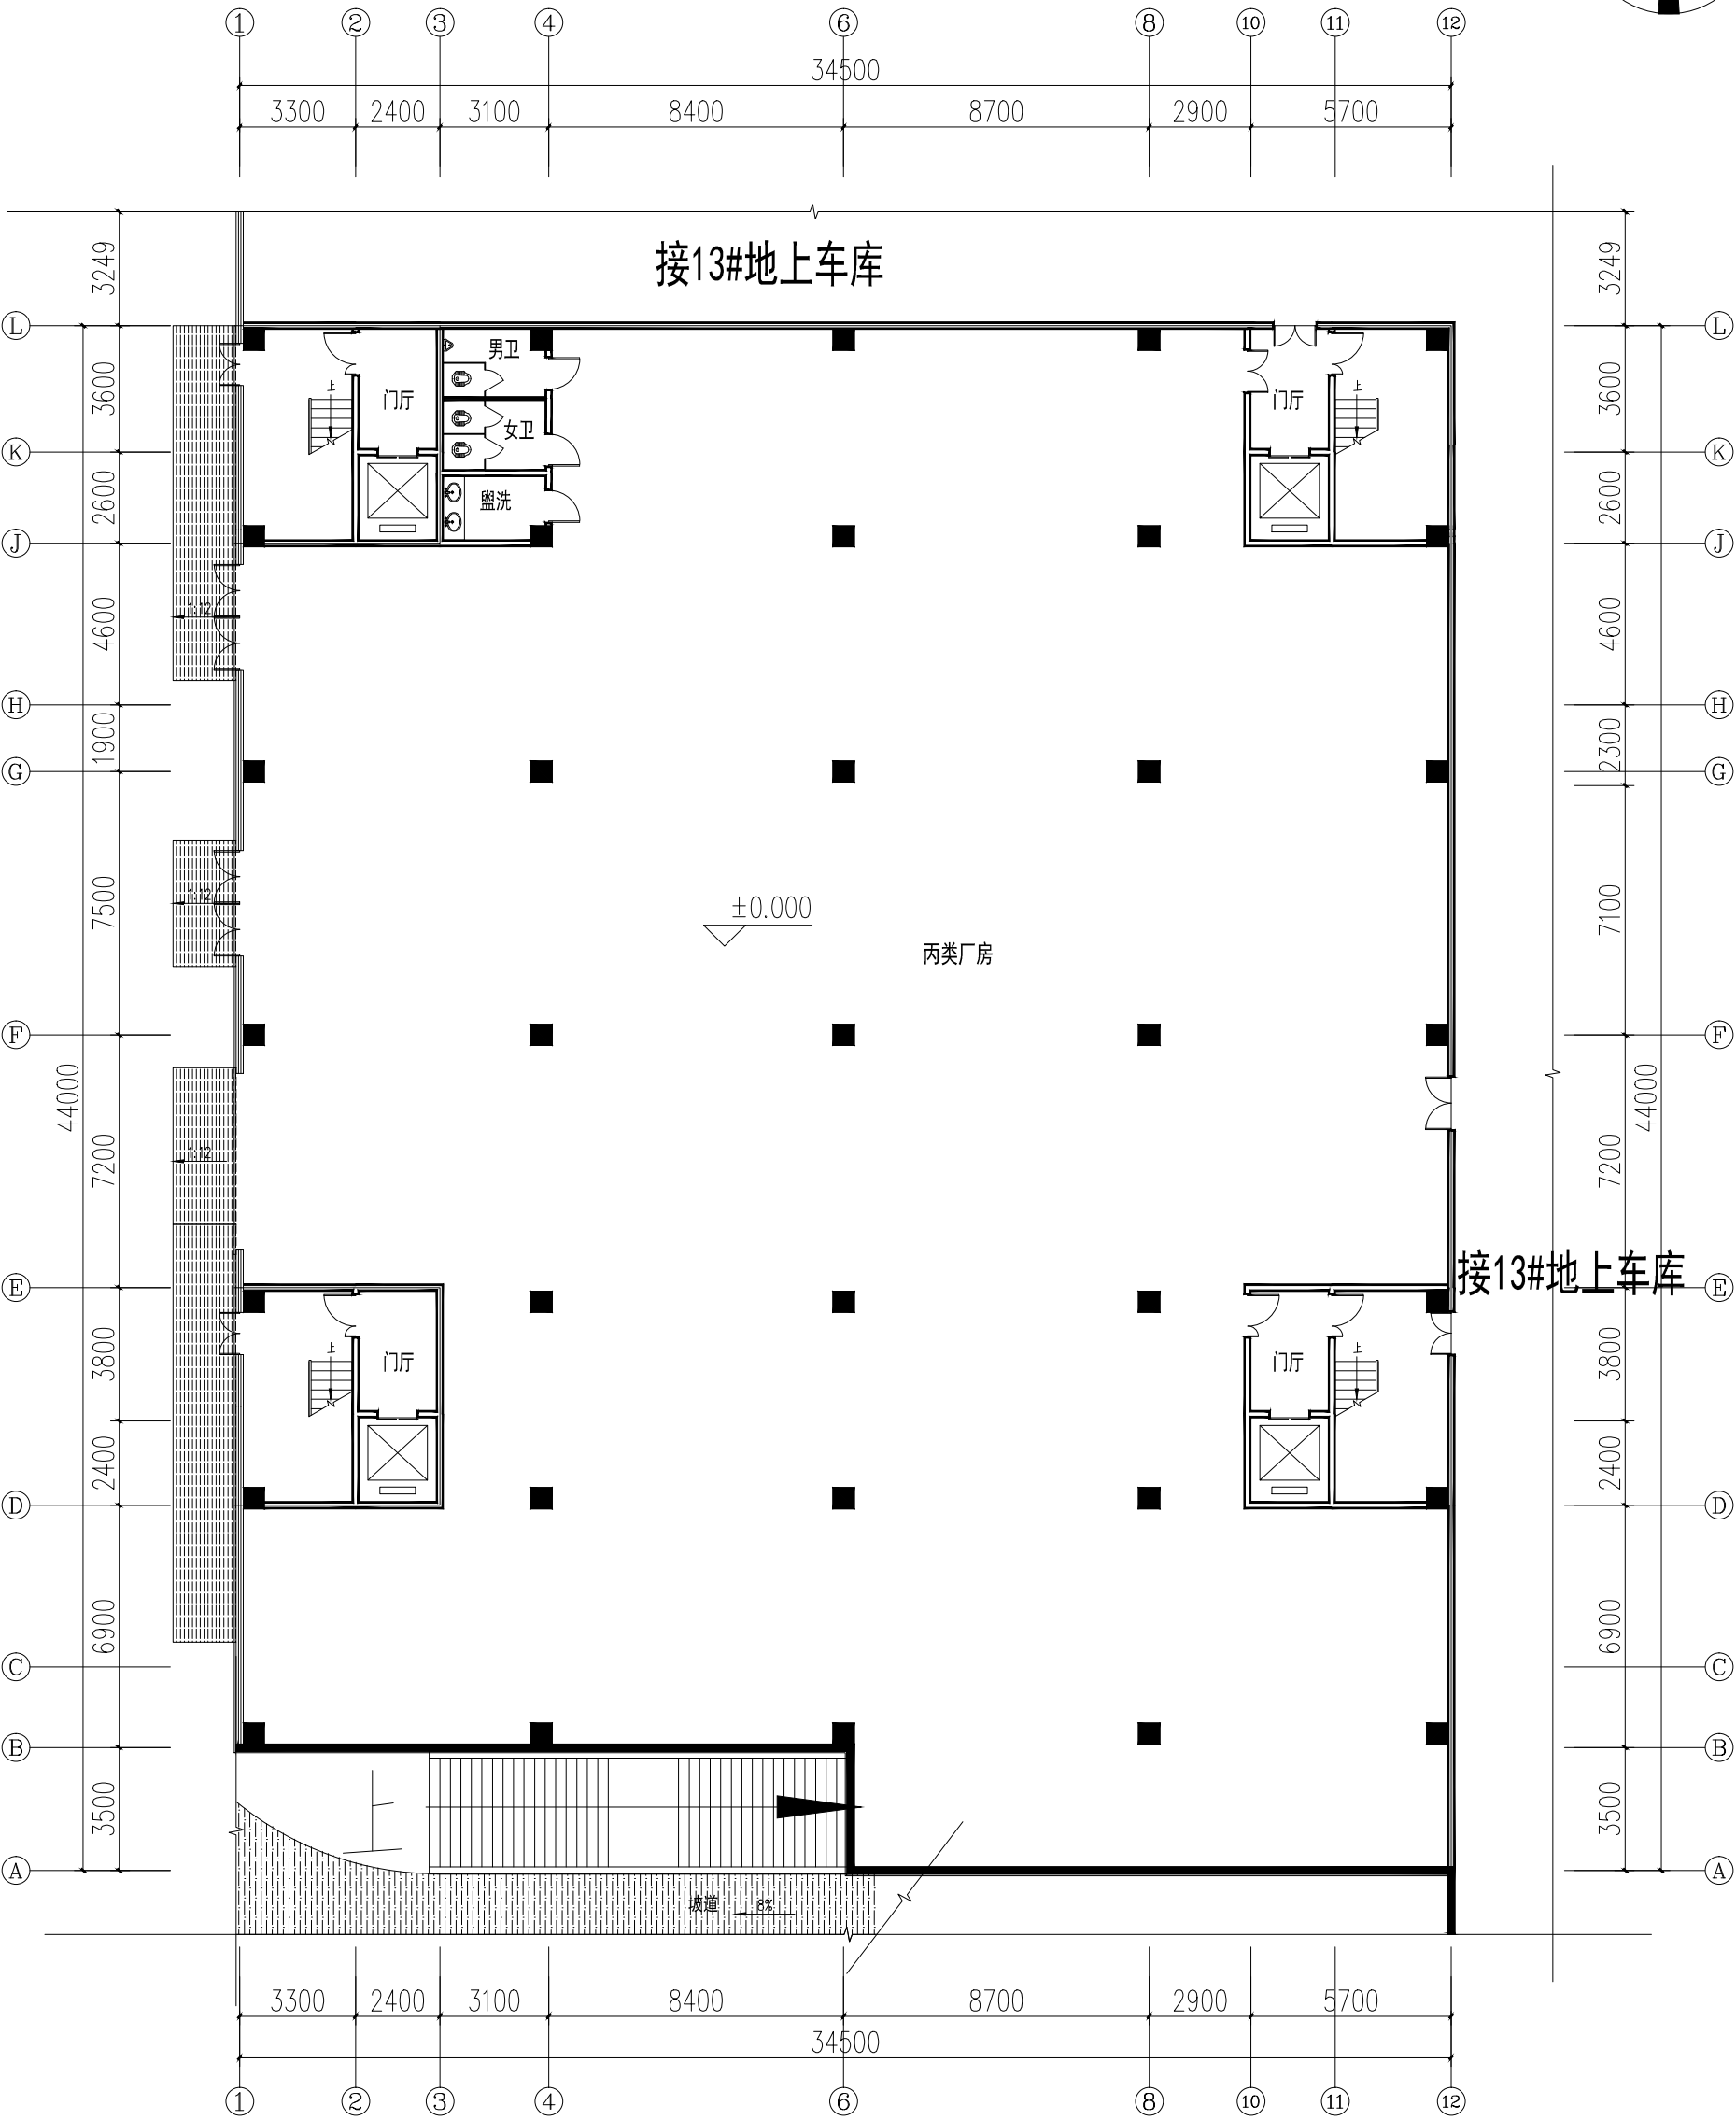


6#中试车间

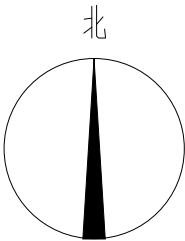


一层平面图

6#中试车间

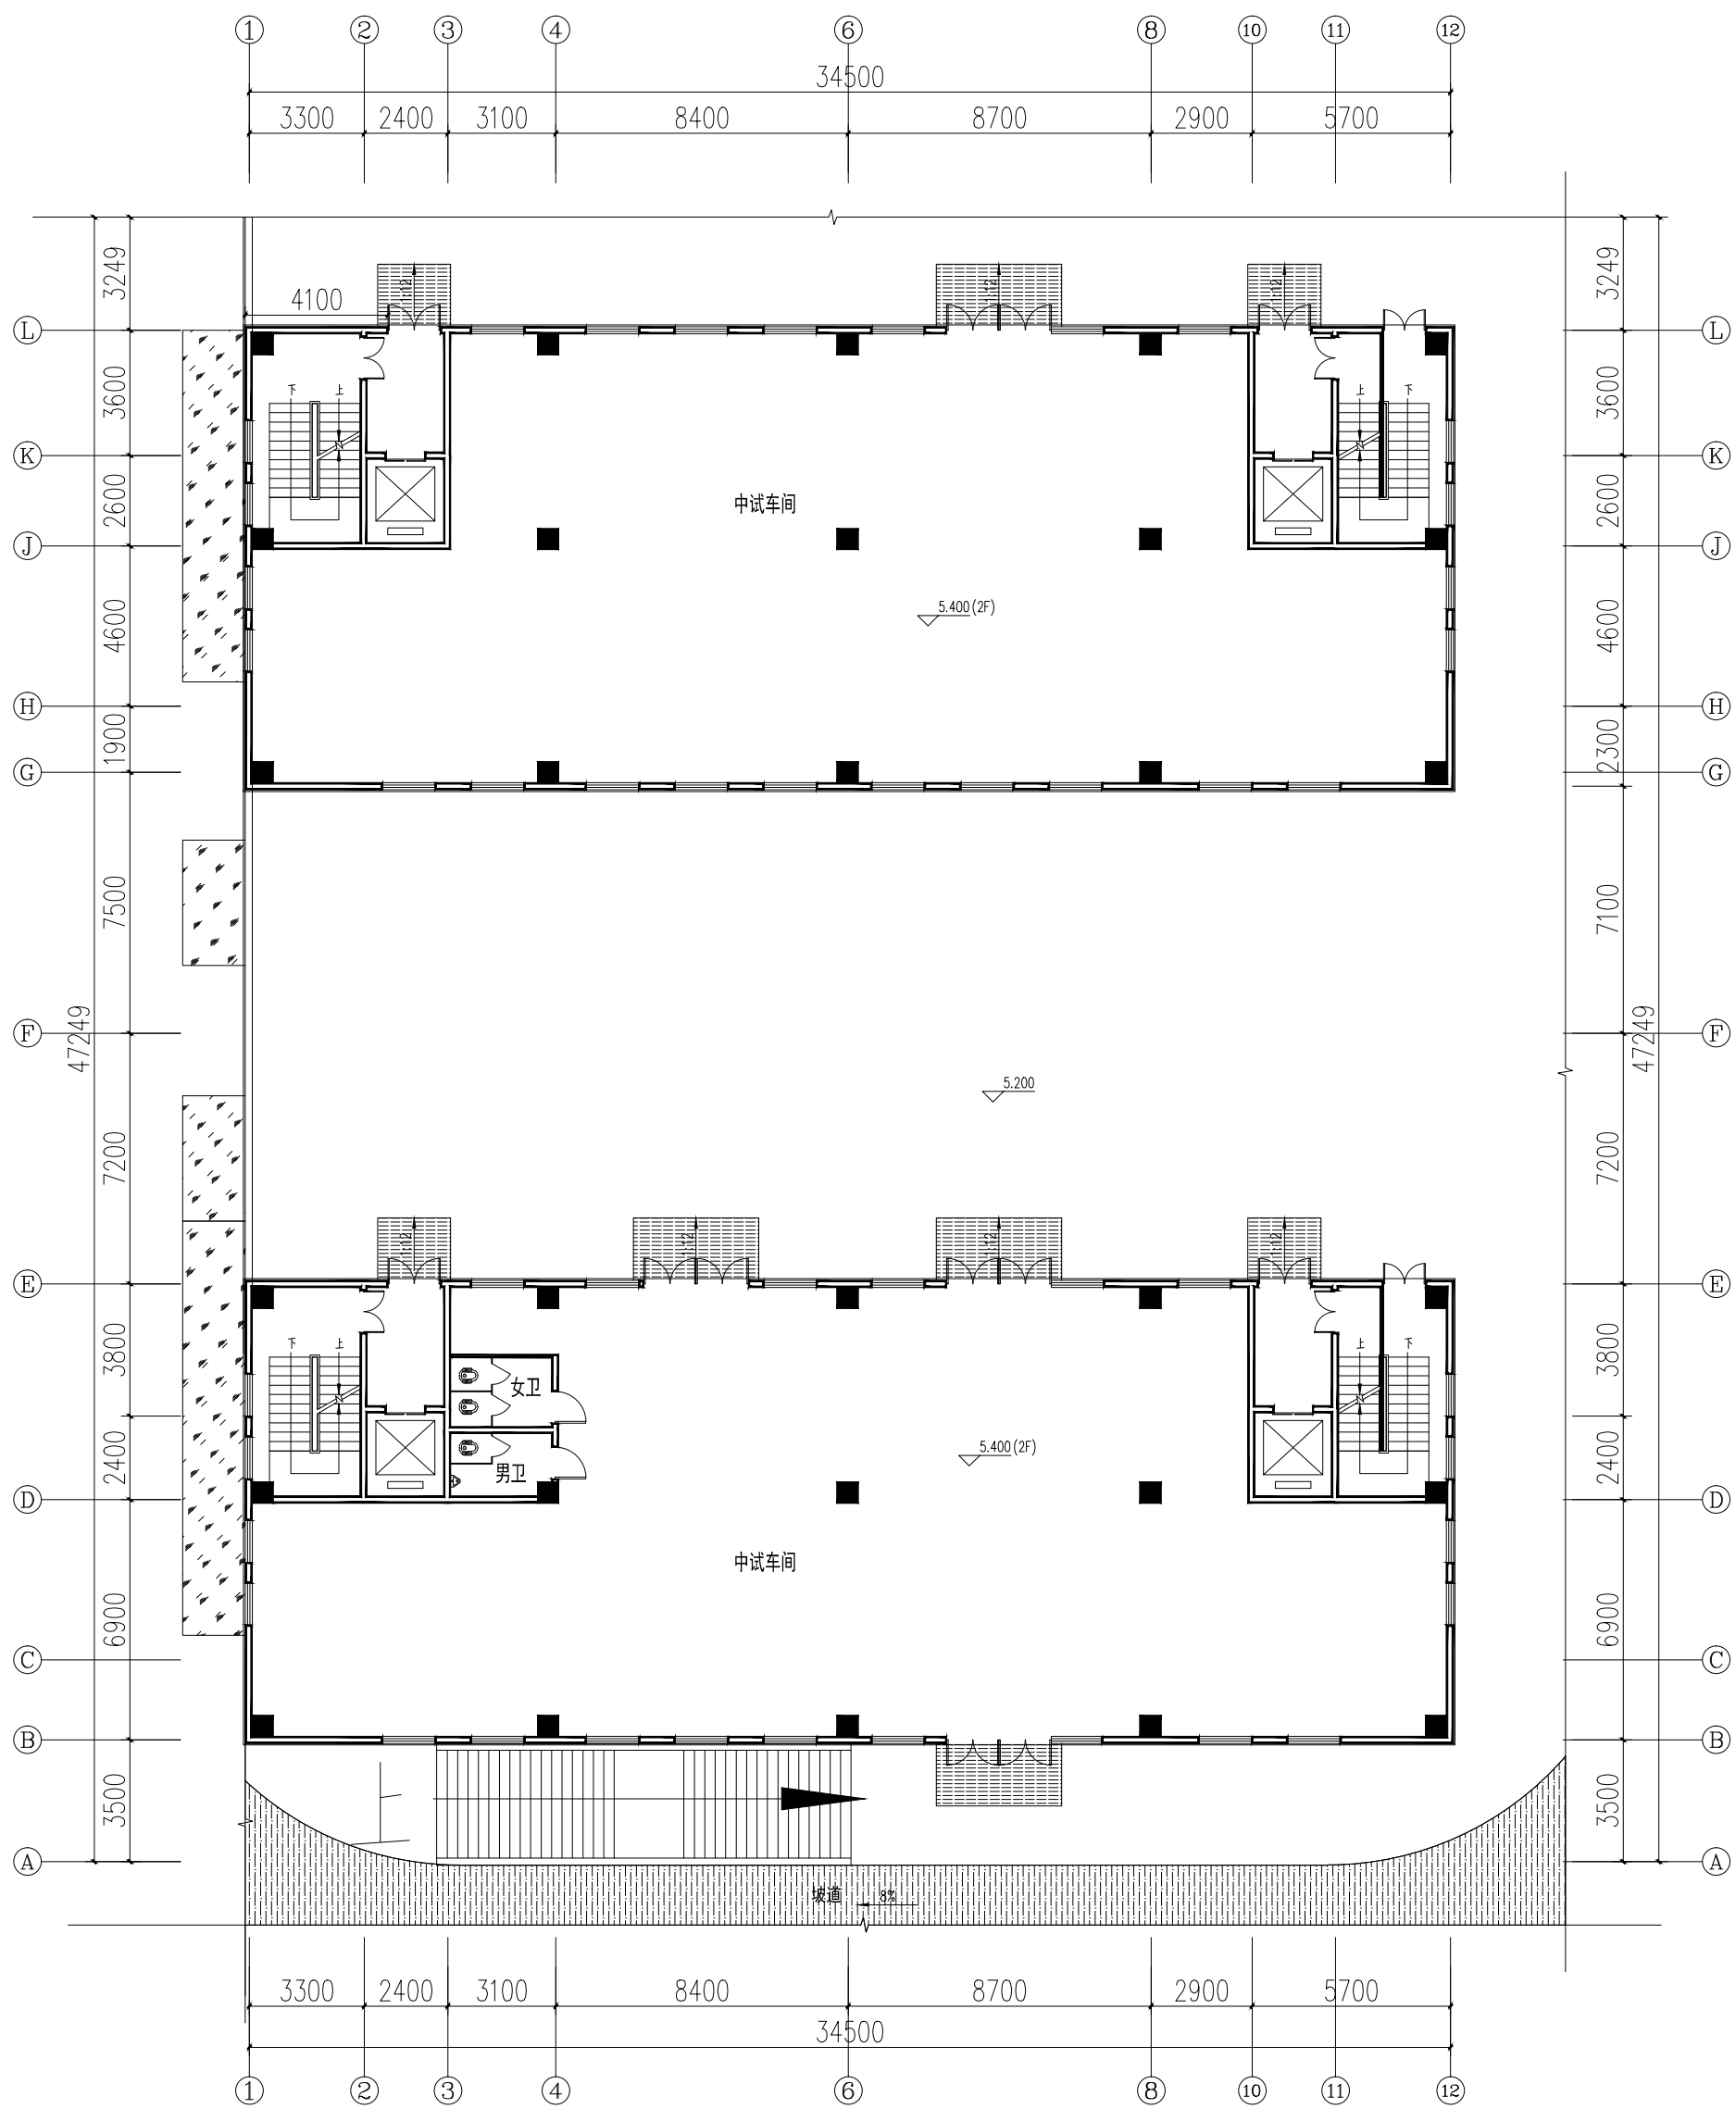


二层平面图

6#中试车间

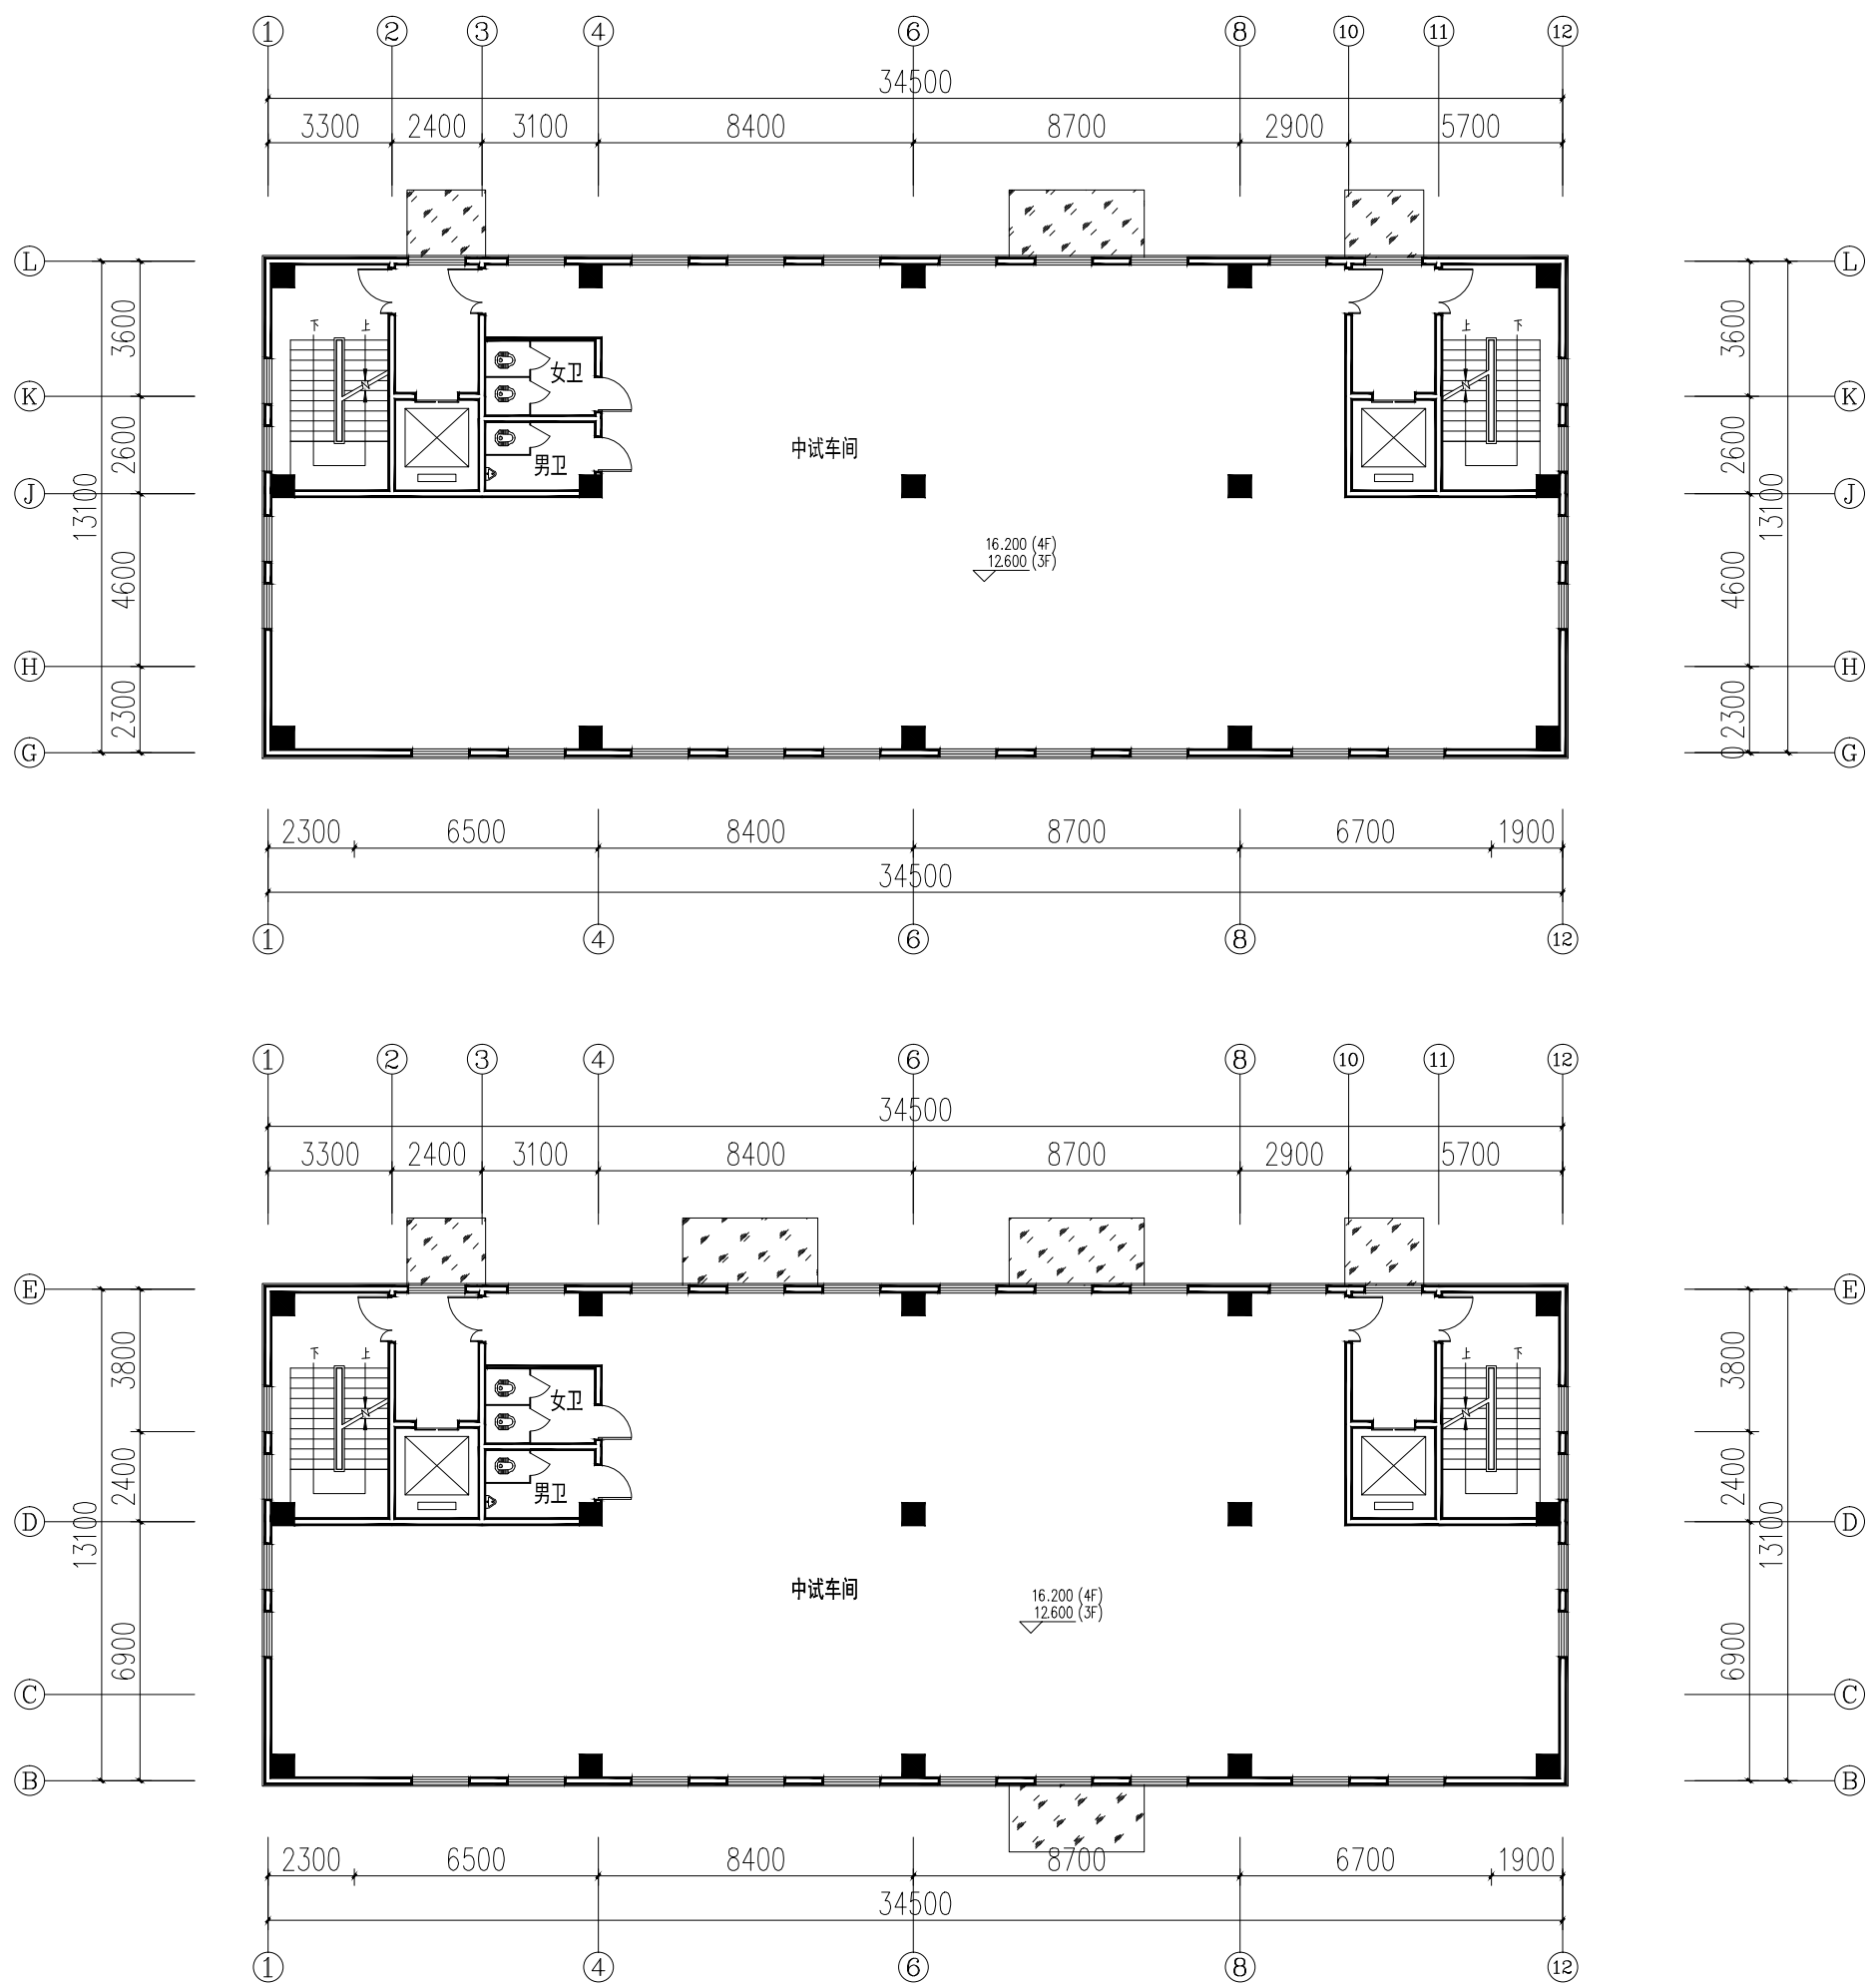


三-四层平面图

6#中试车间

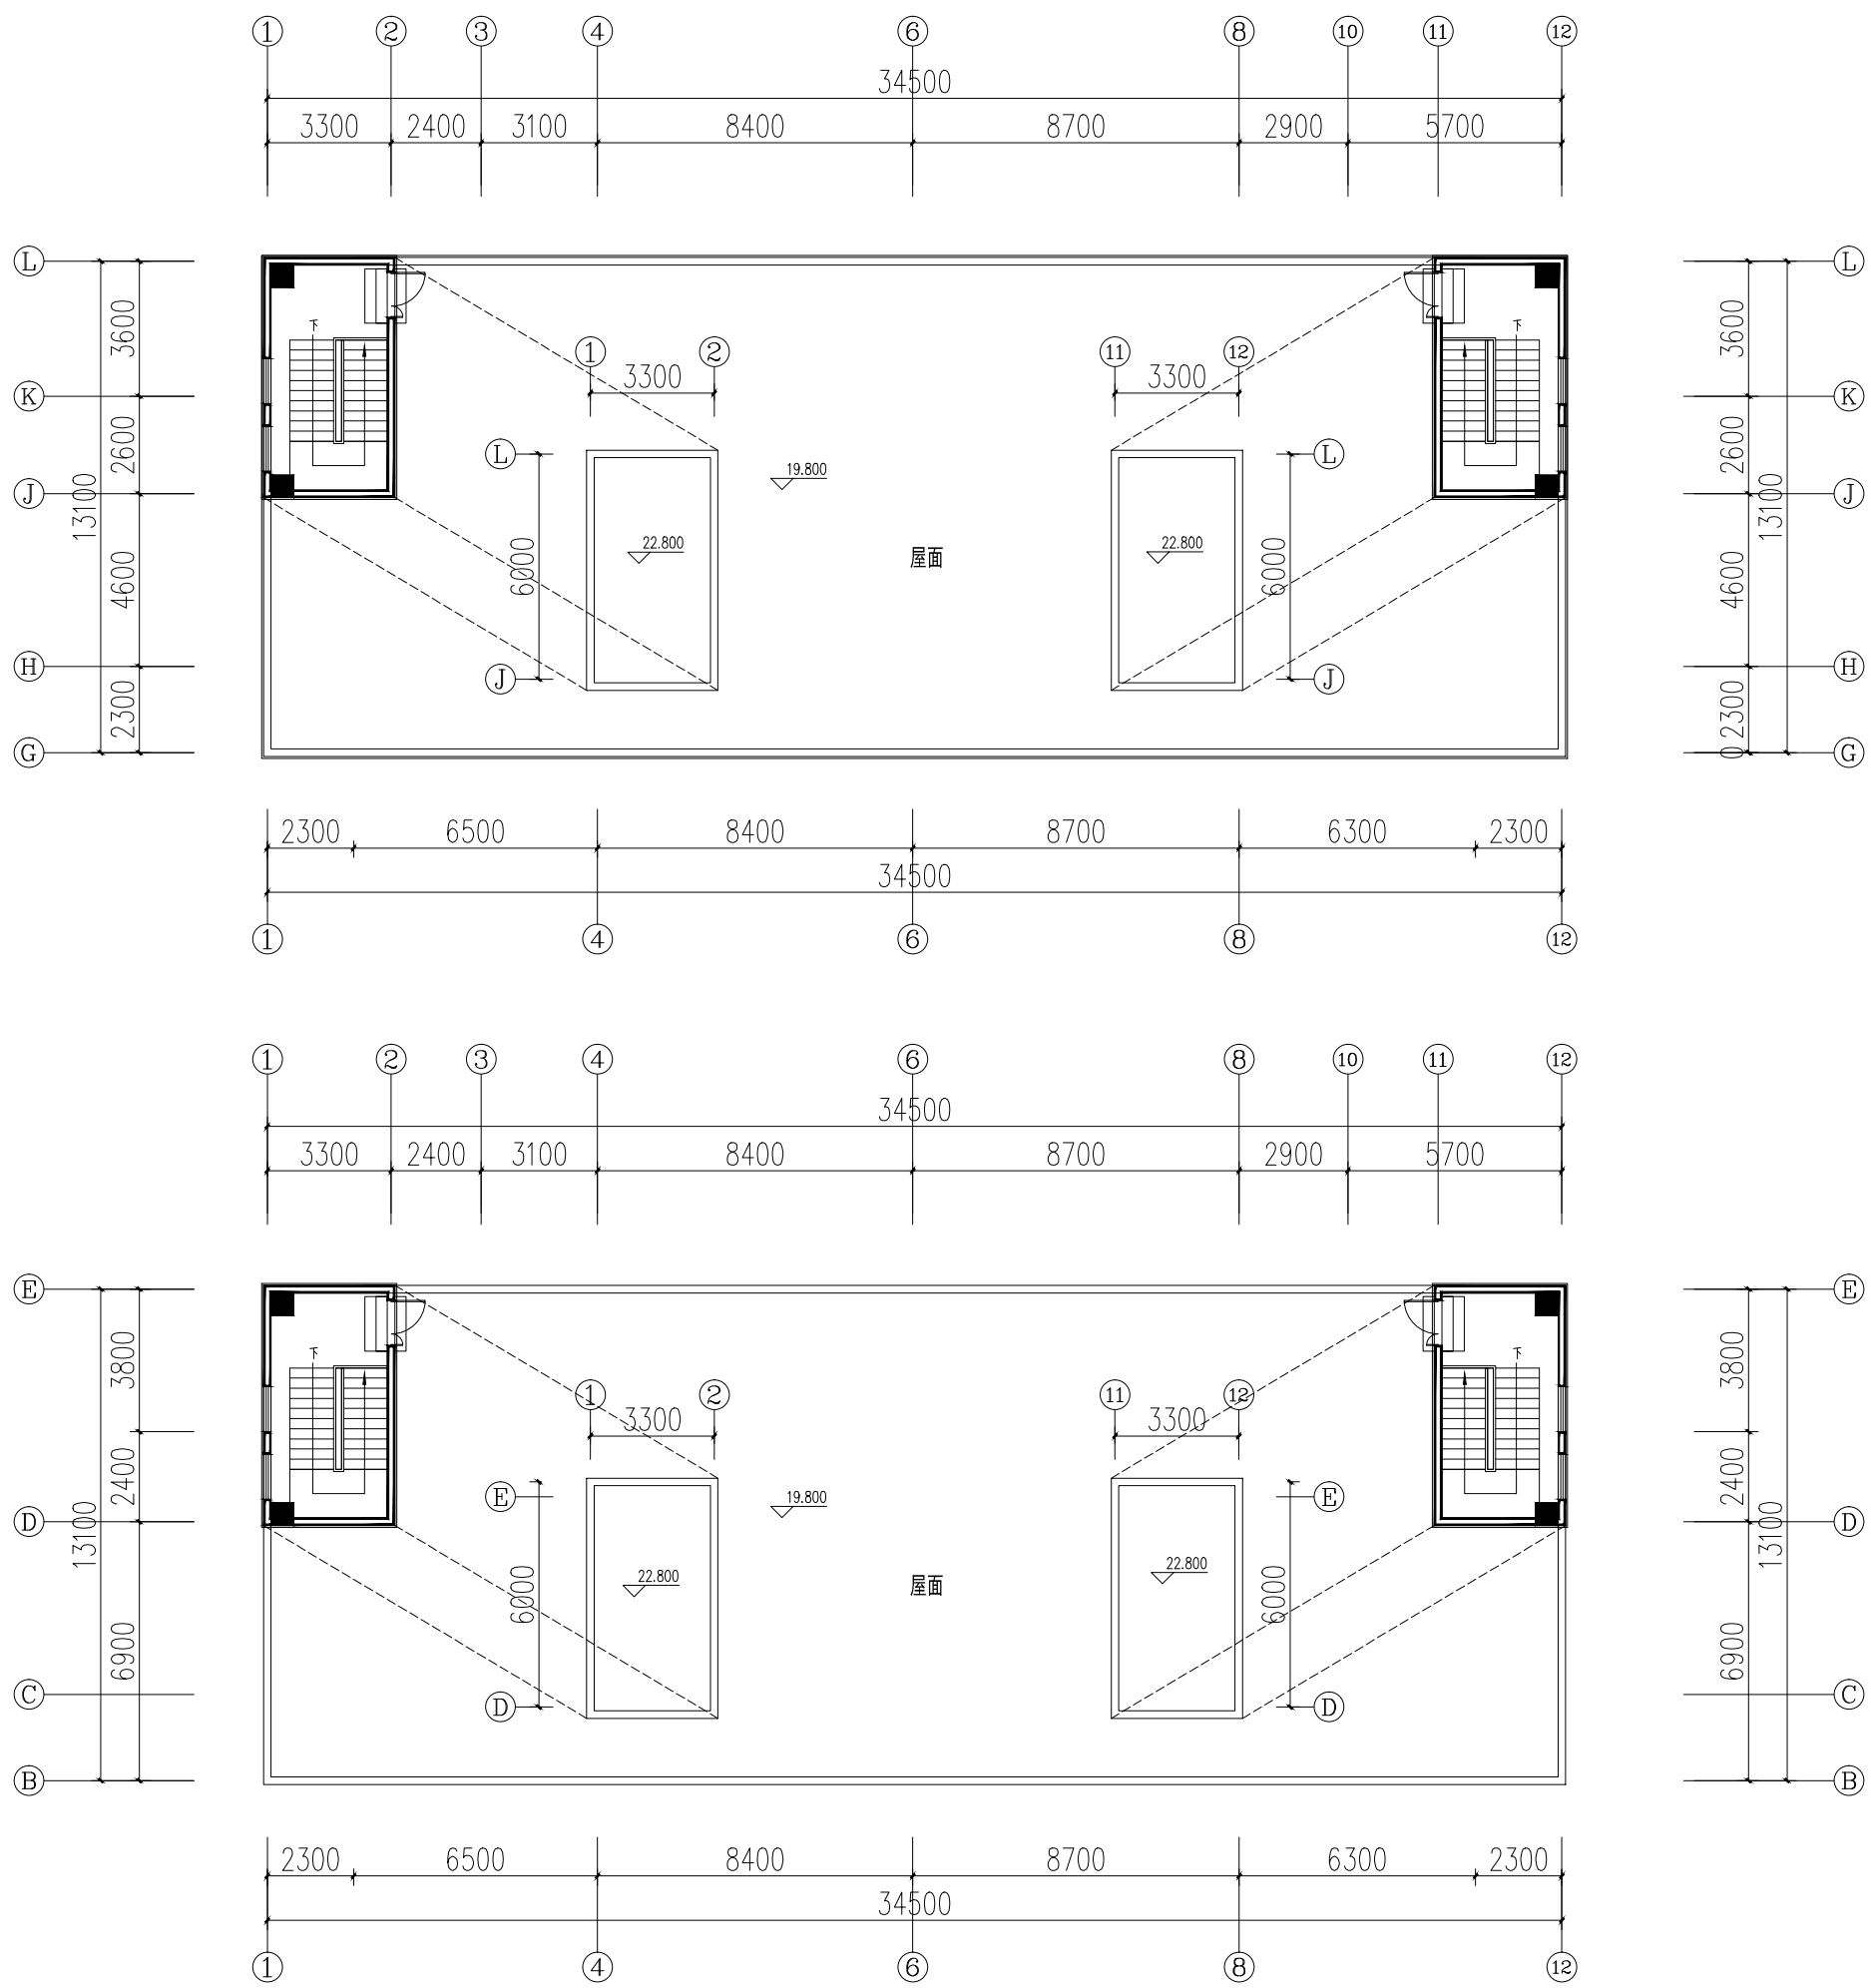


屋顶层平面图


6#中试车间

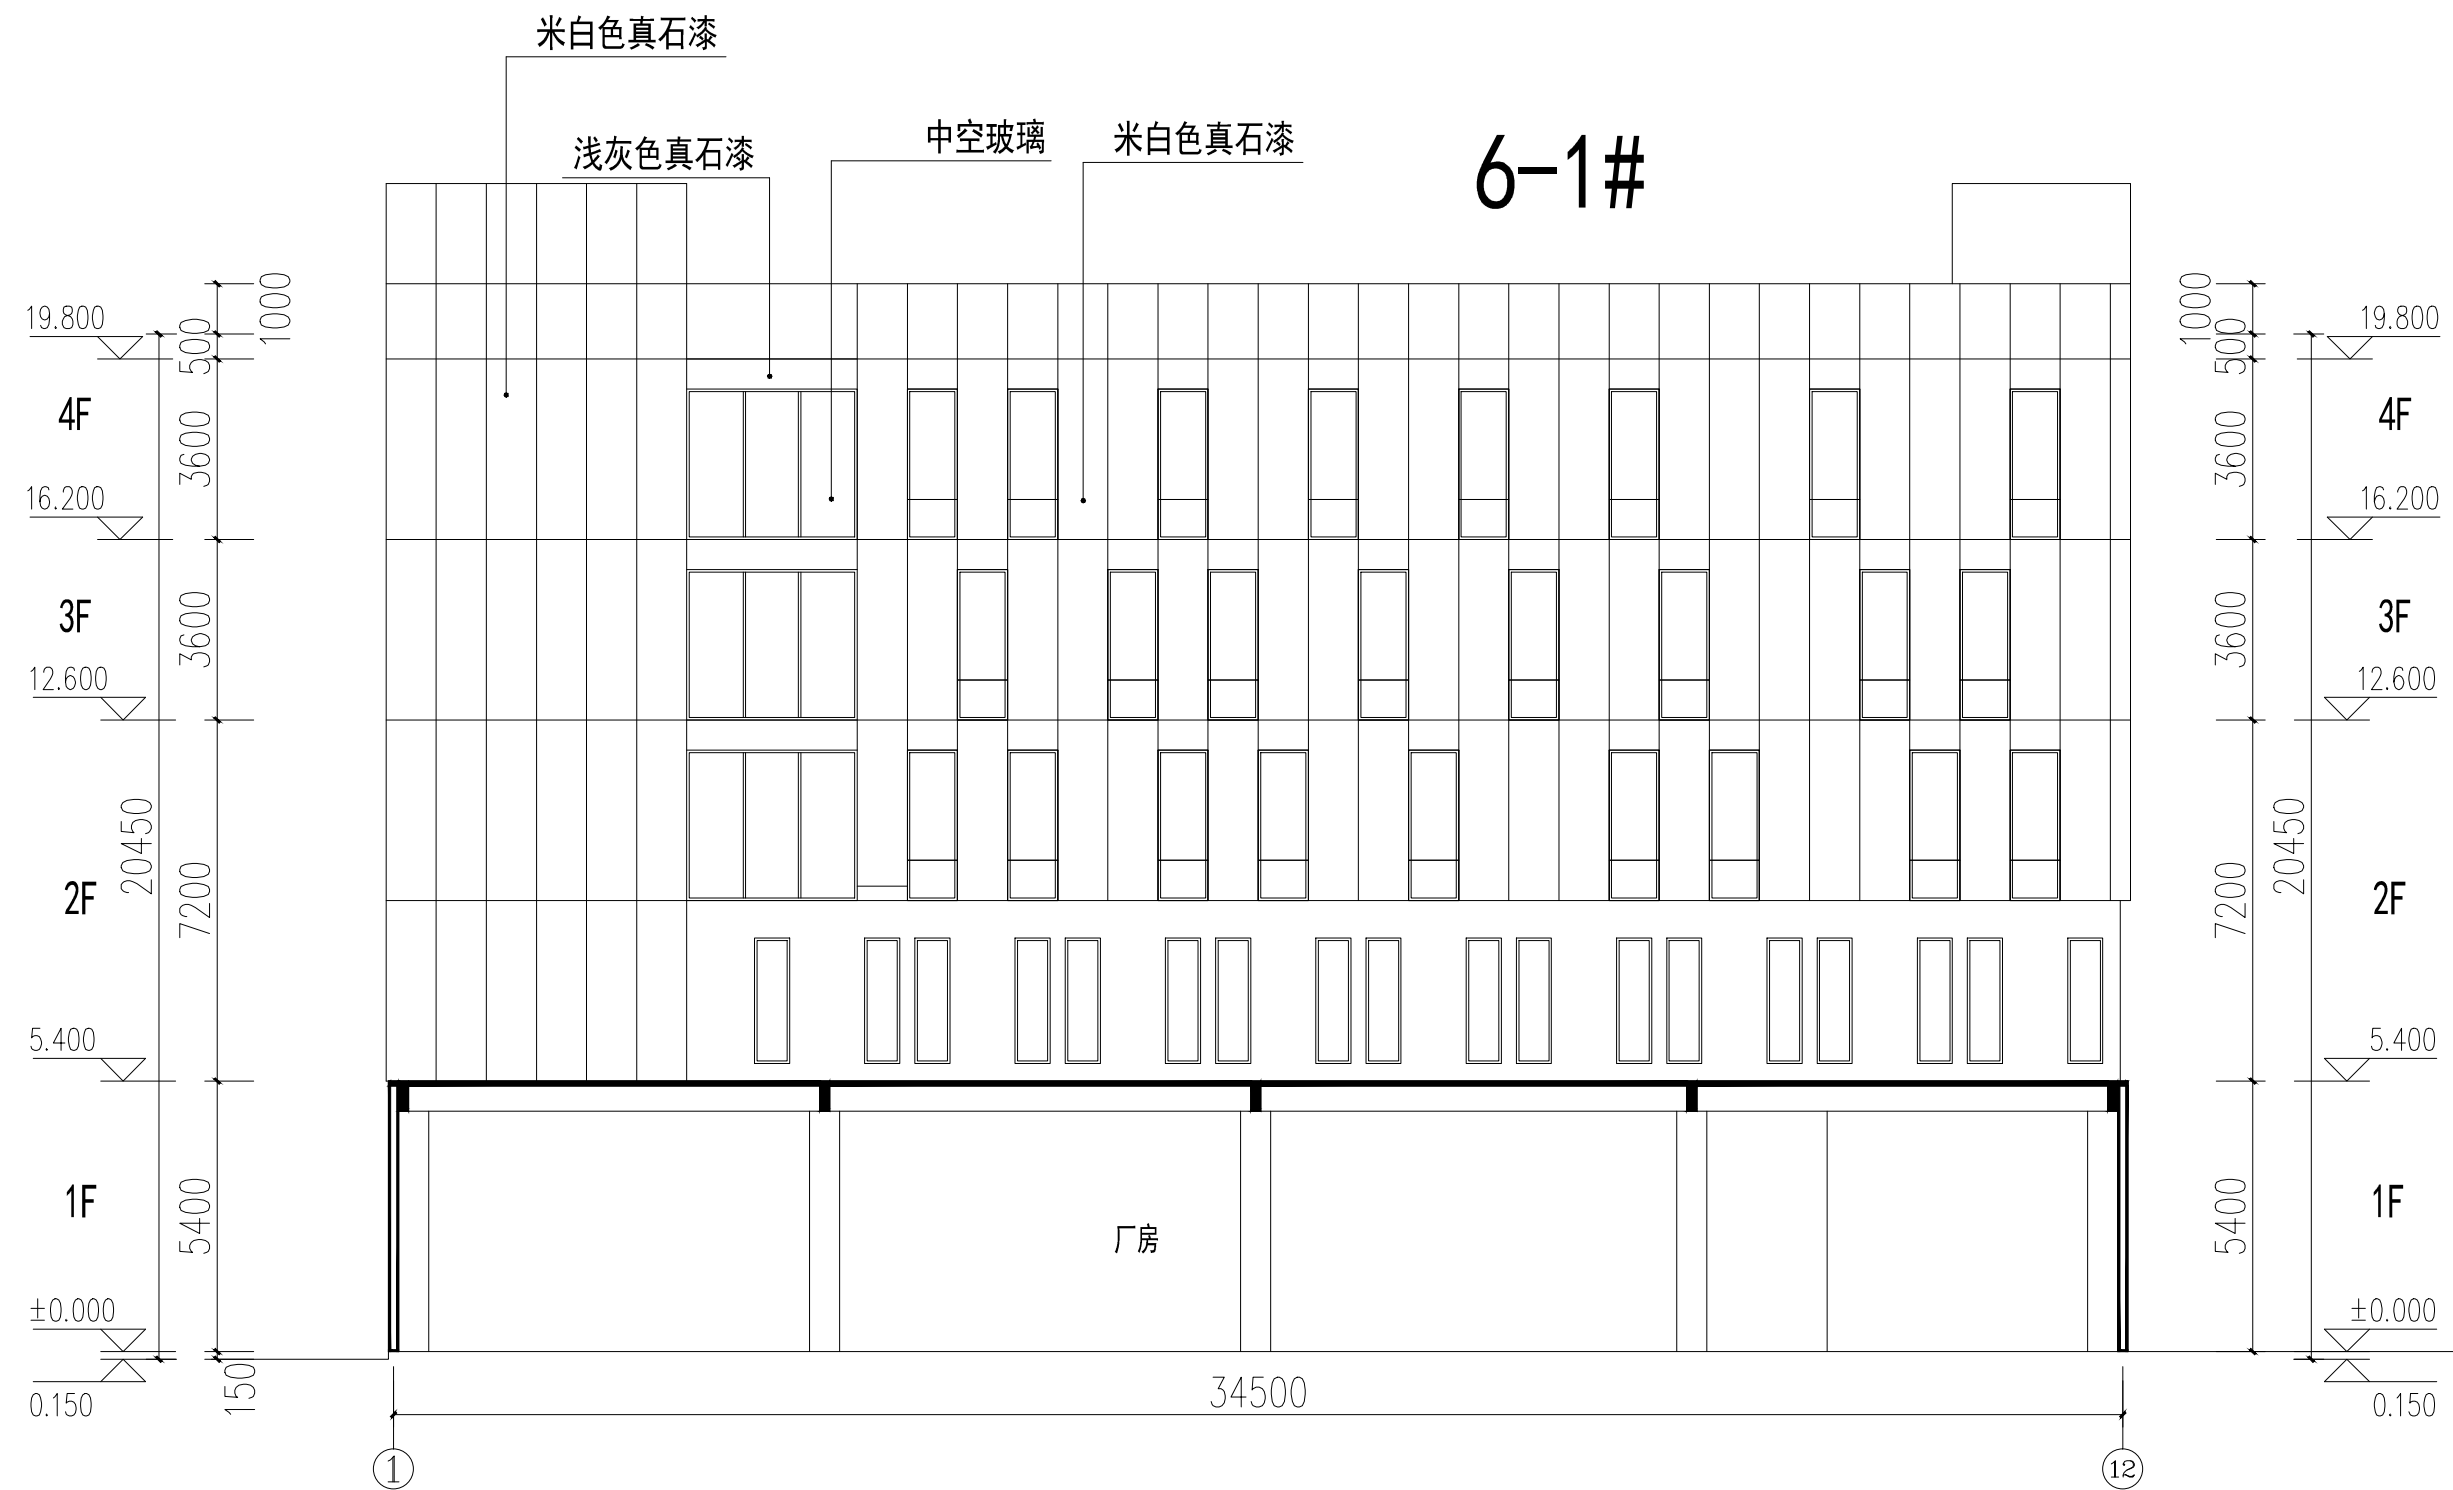

6#中试车间

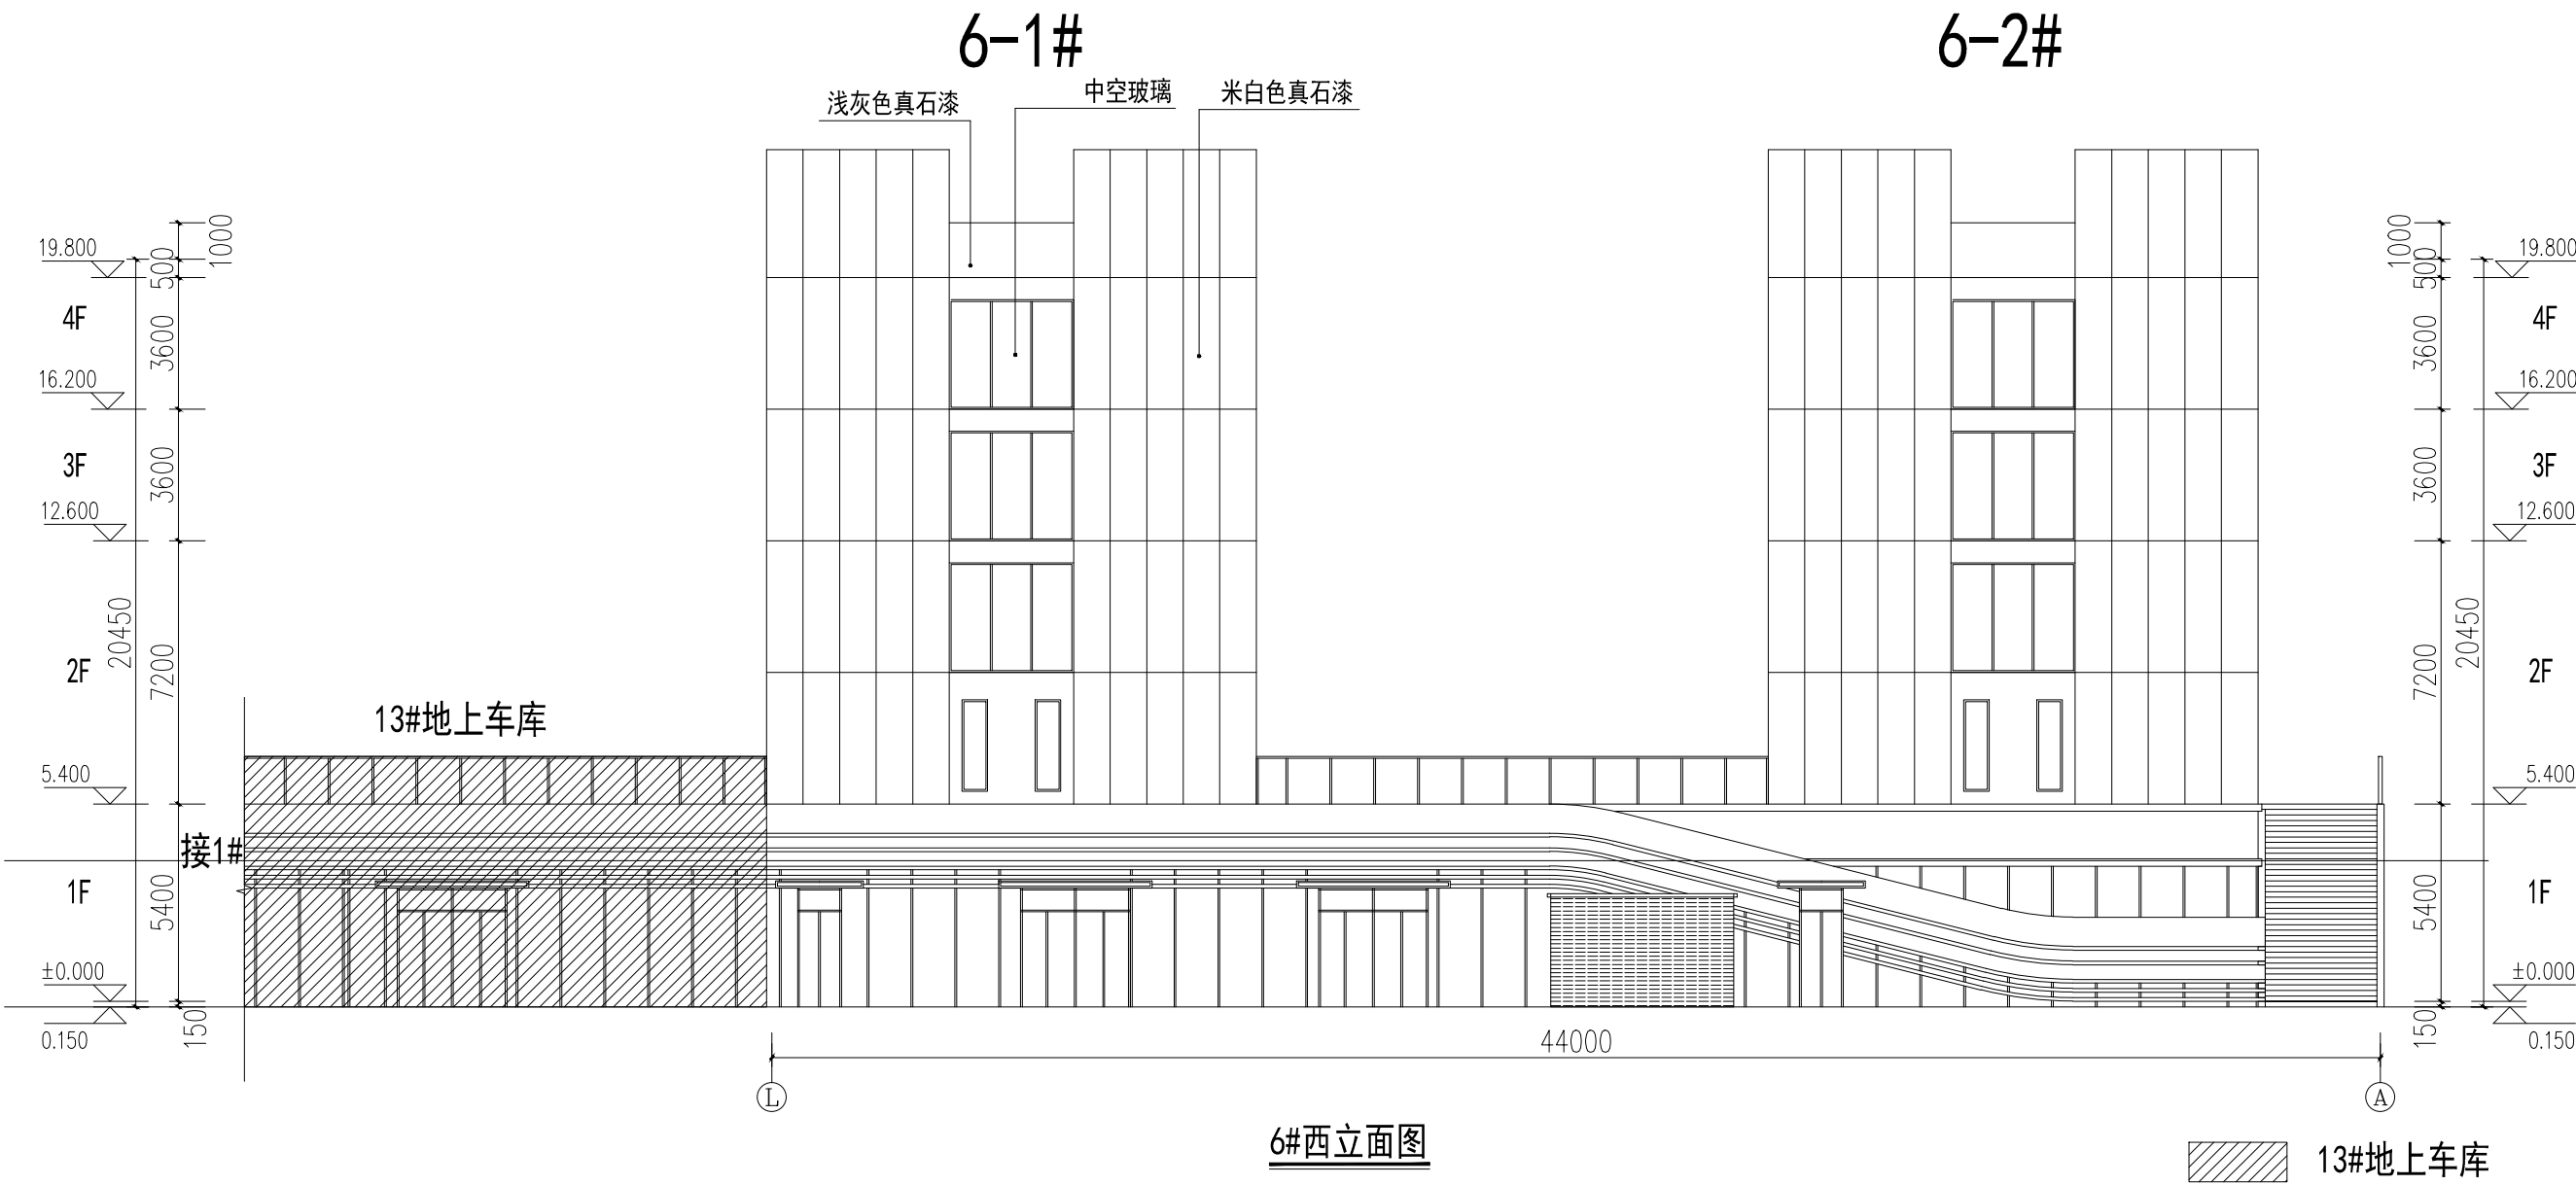

6#中试车间

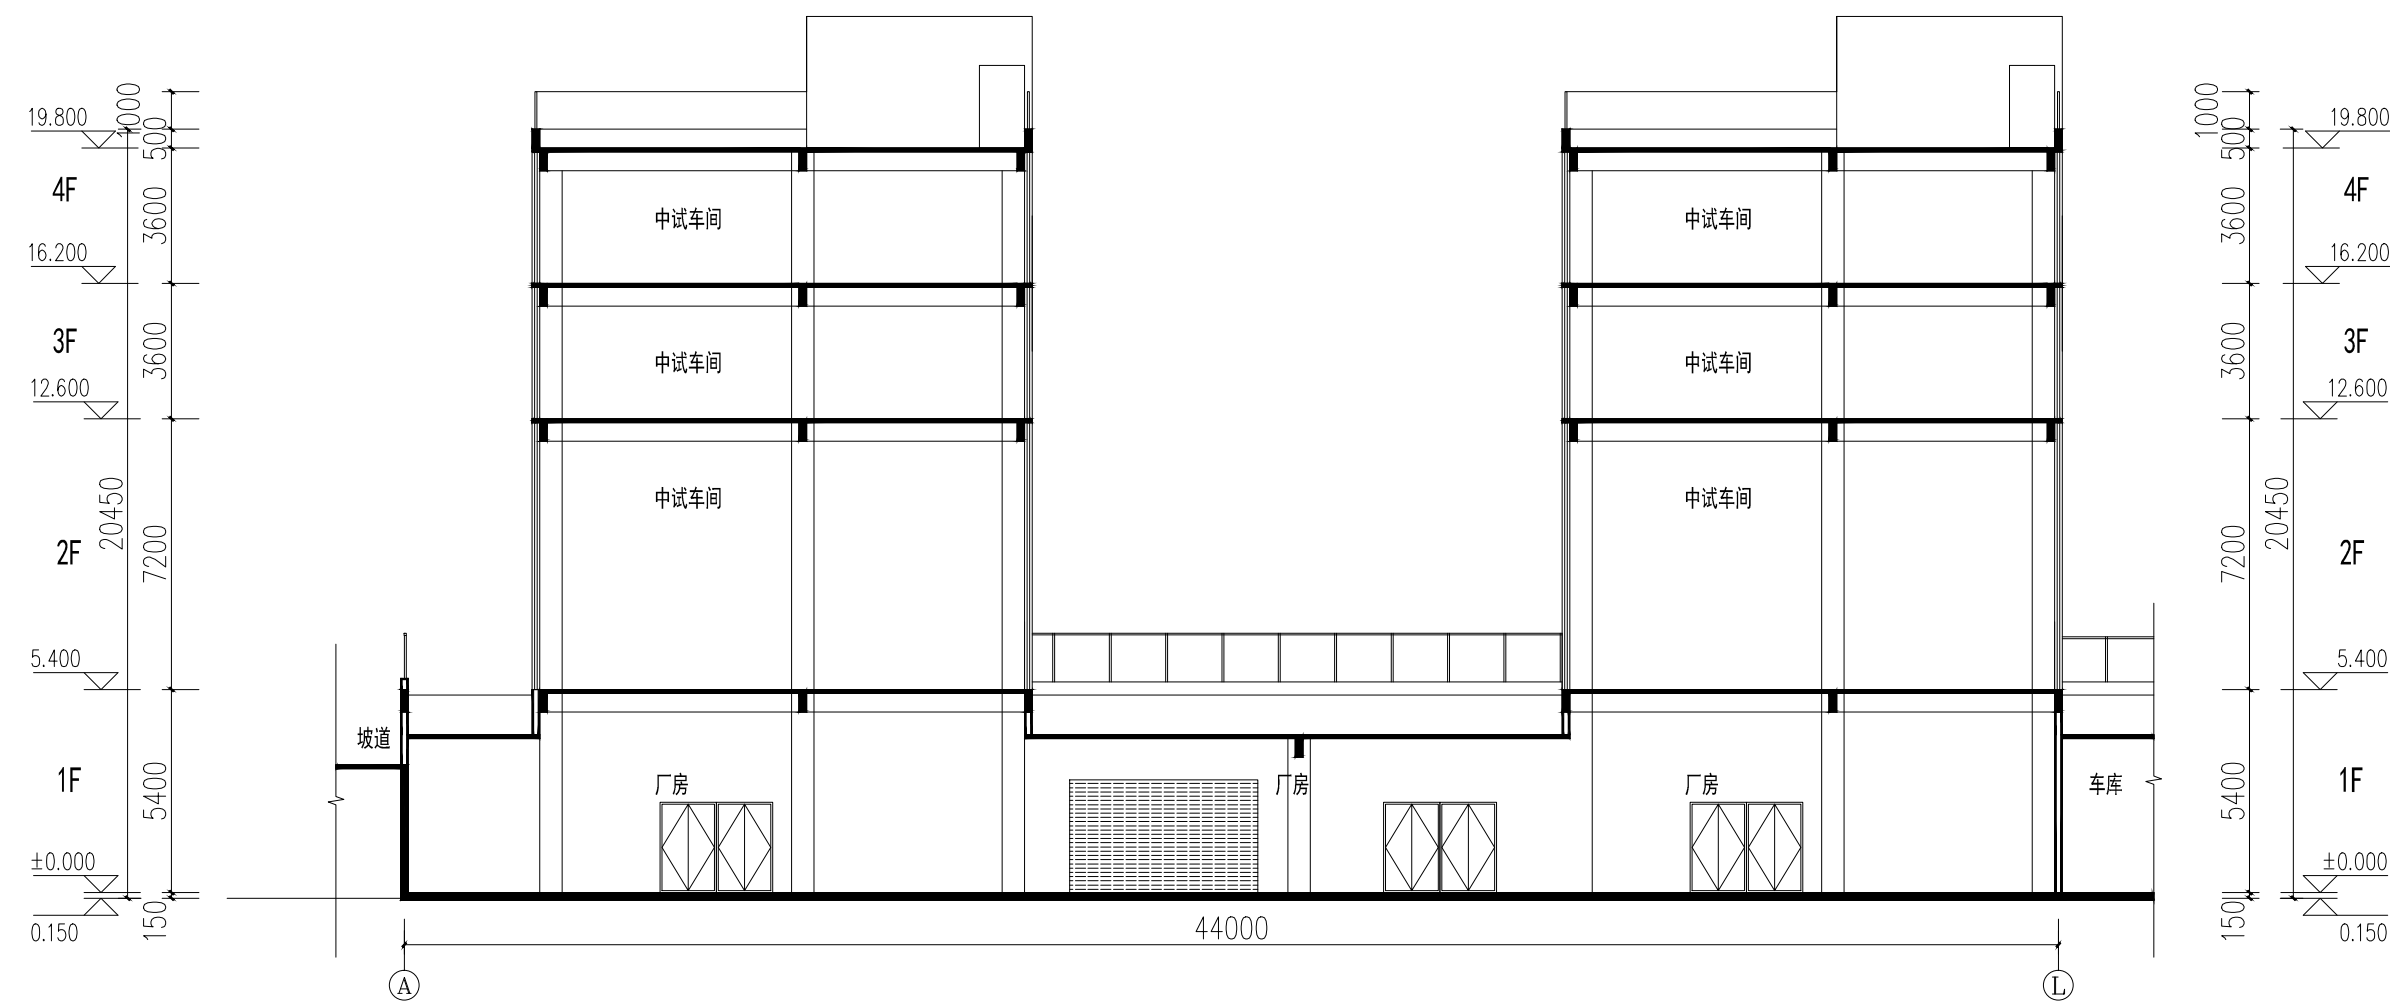

1-1剖面图