

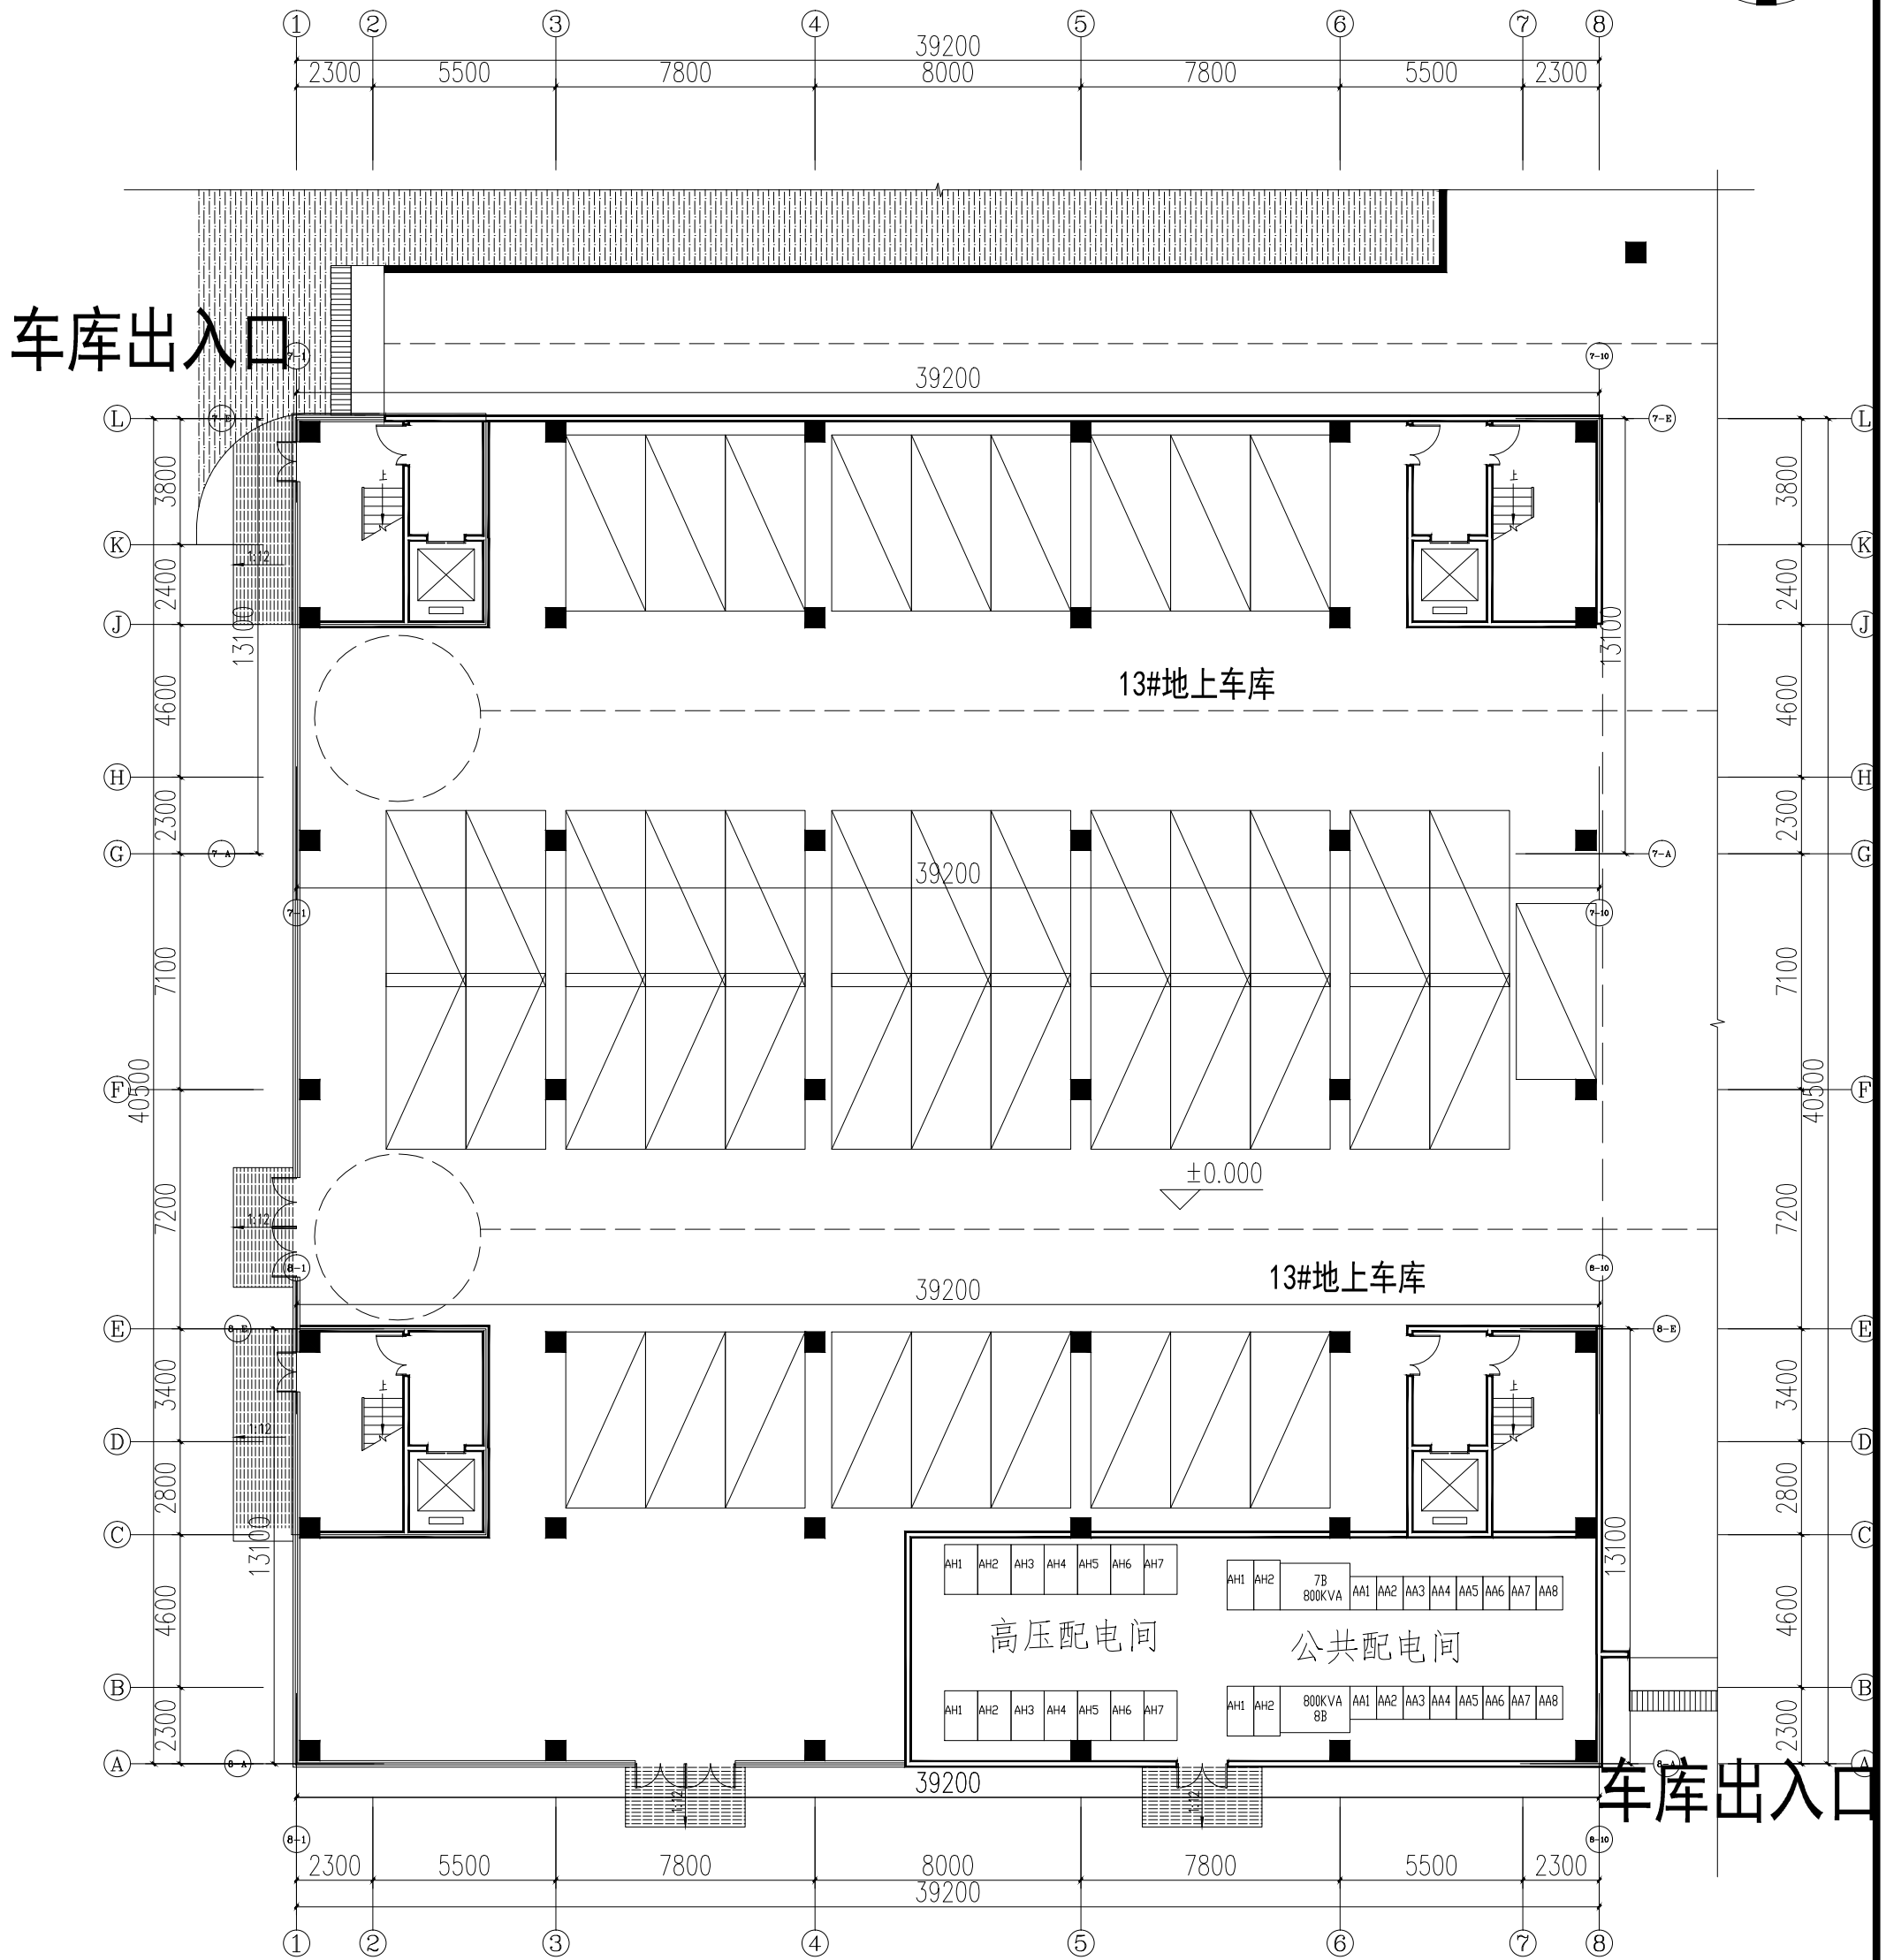


# 7#、8#中试车间

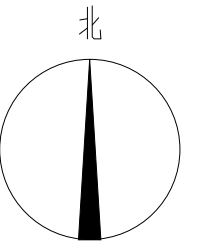


一层平面图

# 7#、8#中试车间

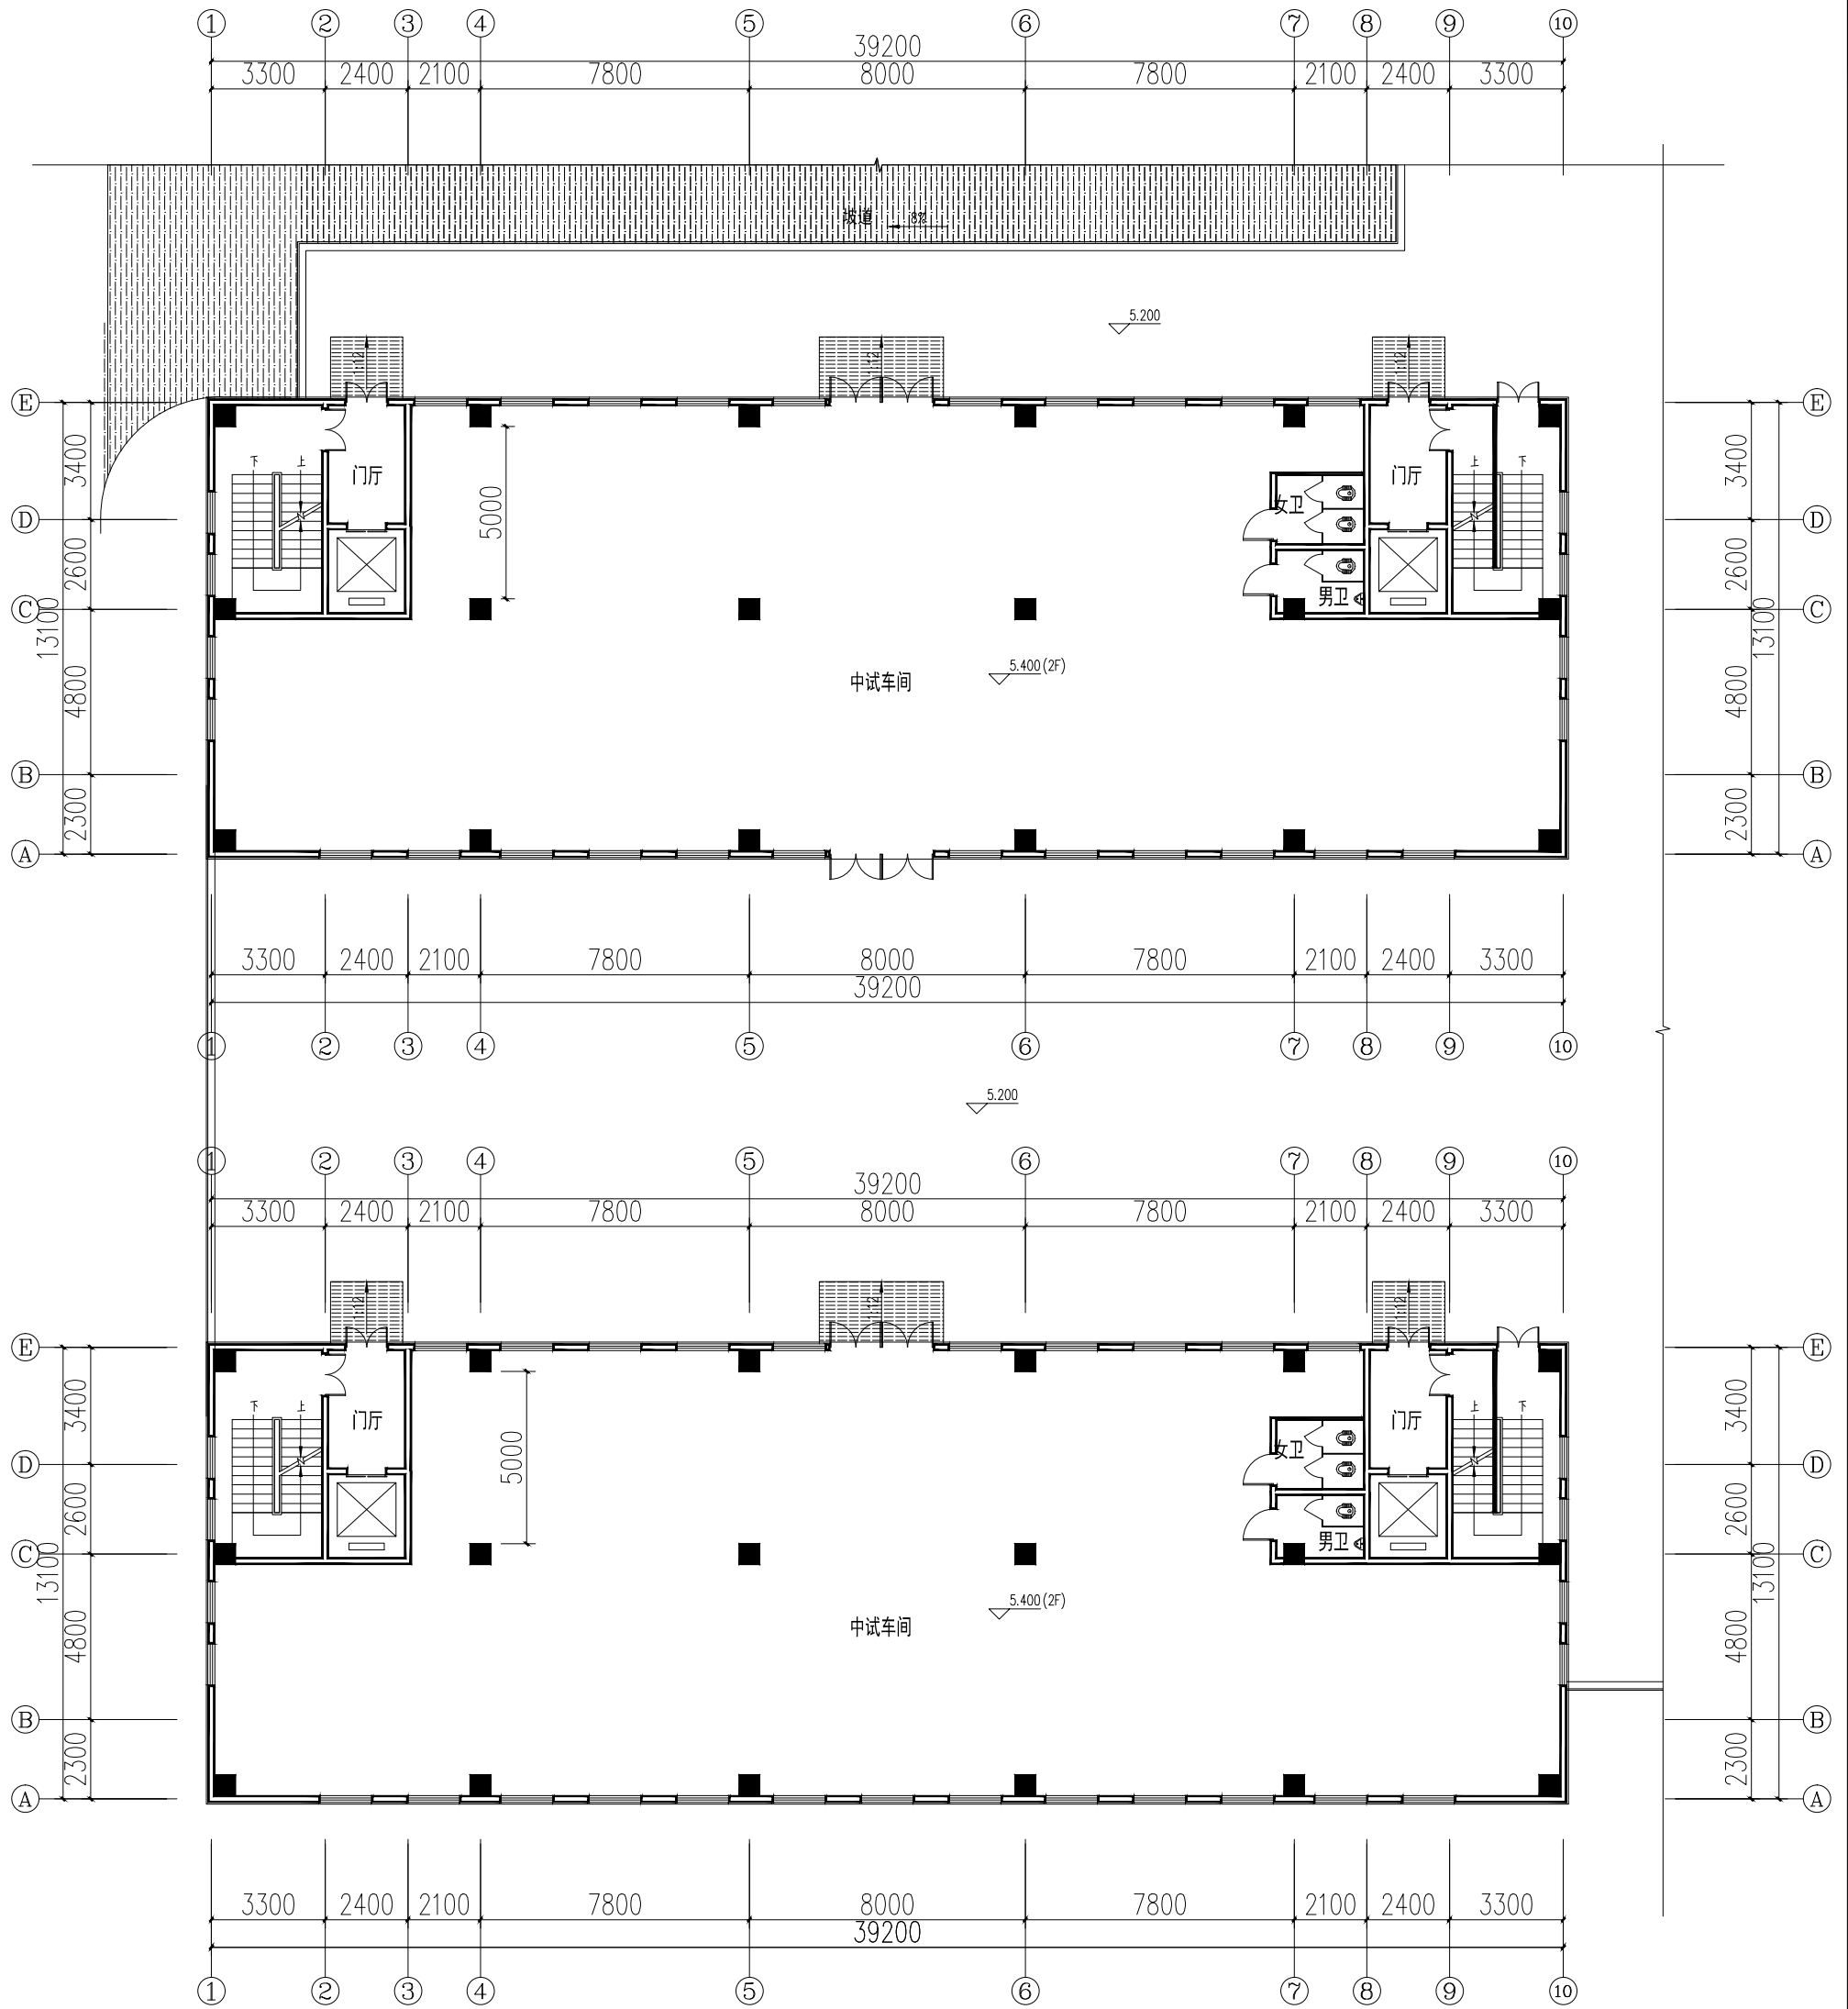


二层平面图

# 7#、8#中试车间

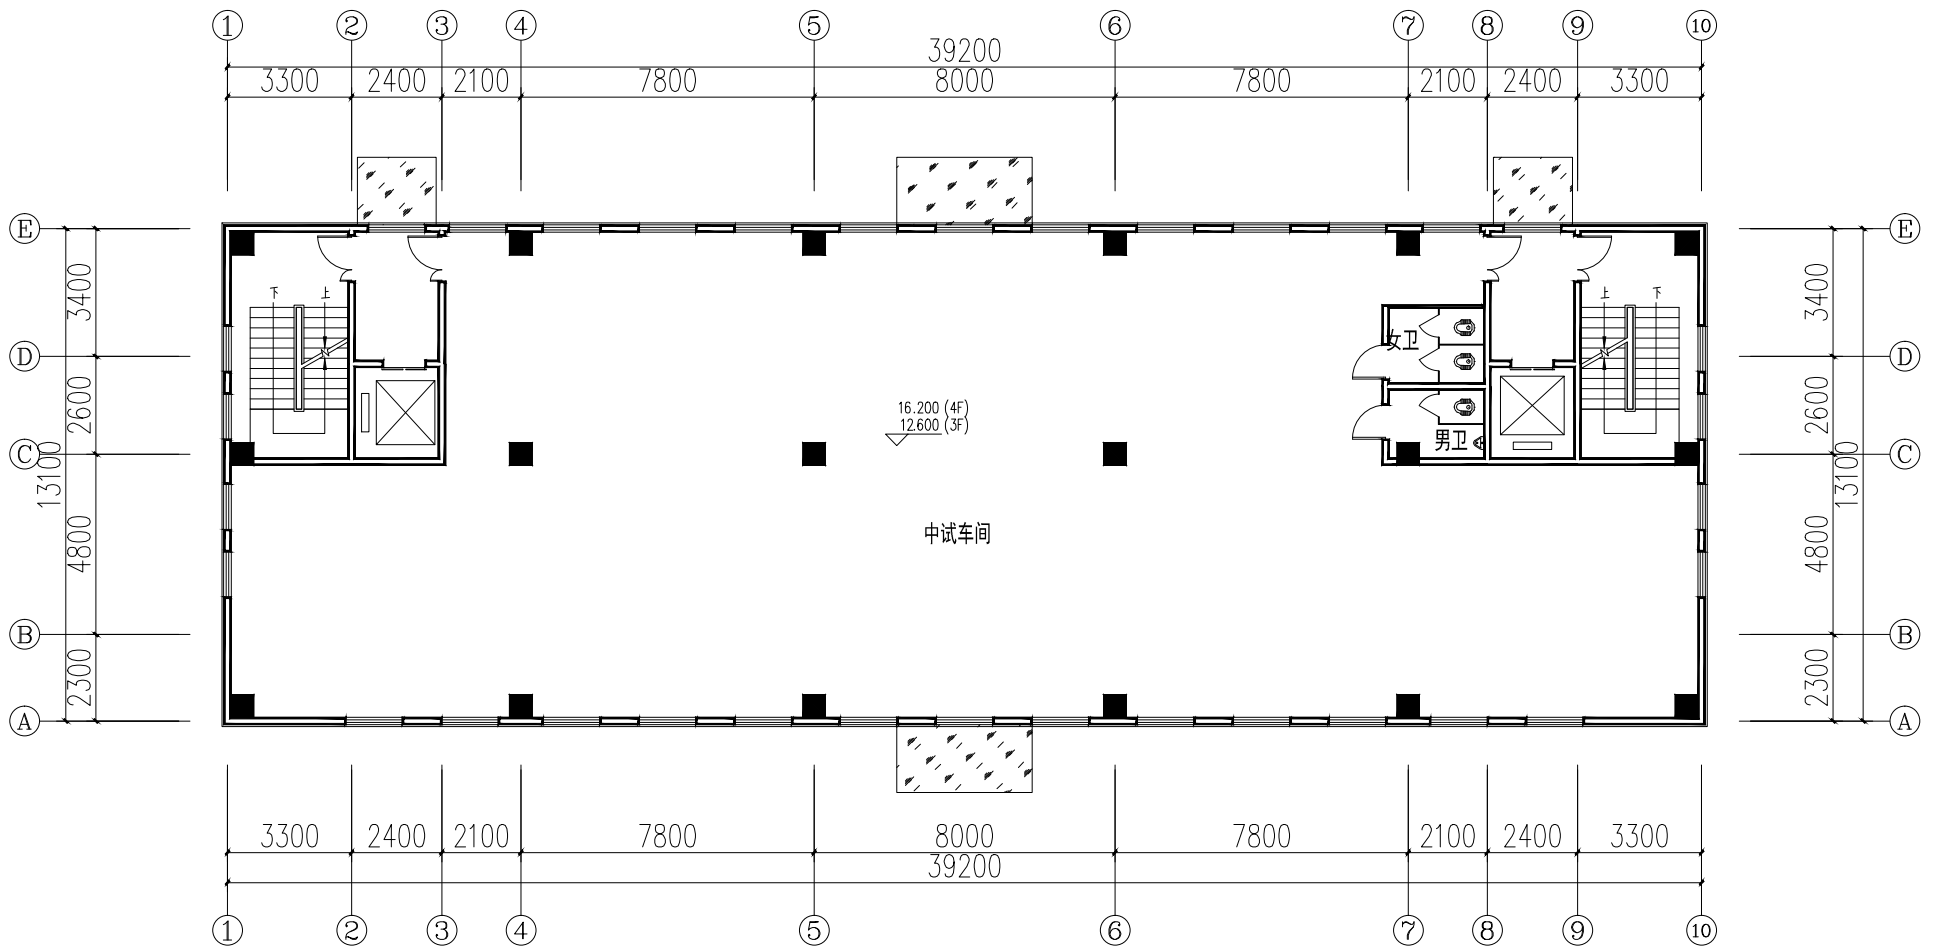


三-四层平面图

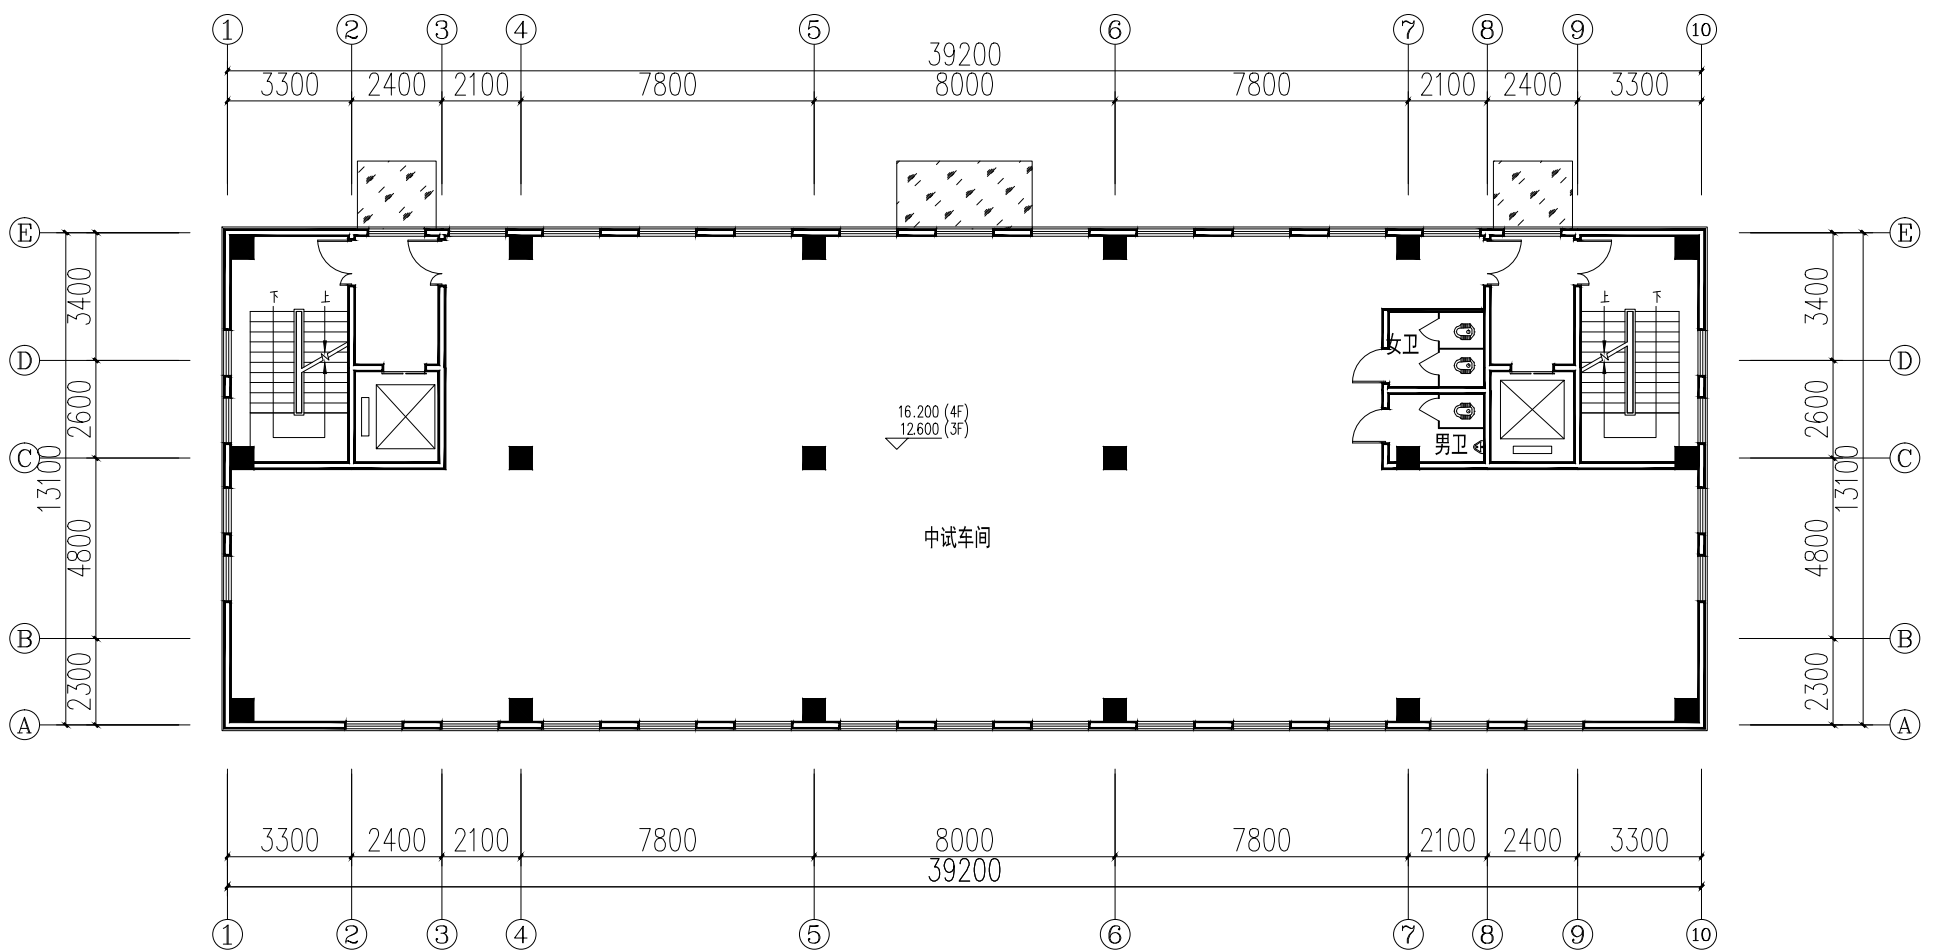


三-四层平面图

# 7#、8#中试车间

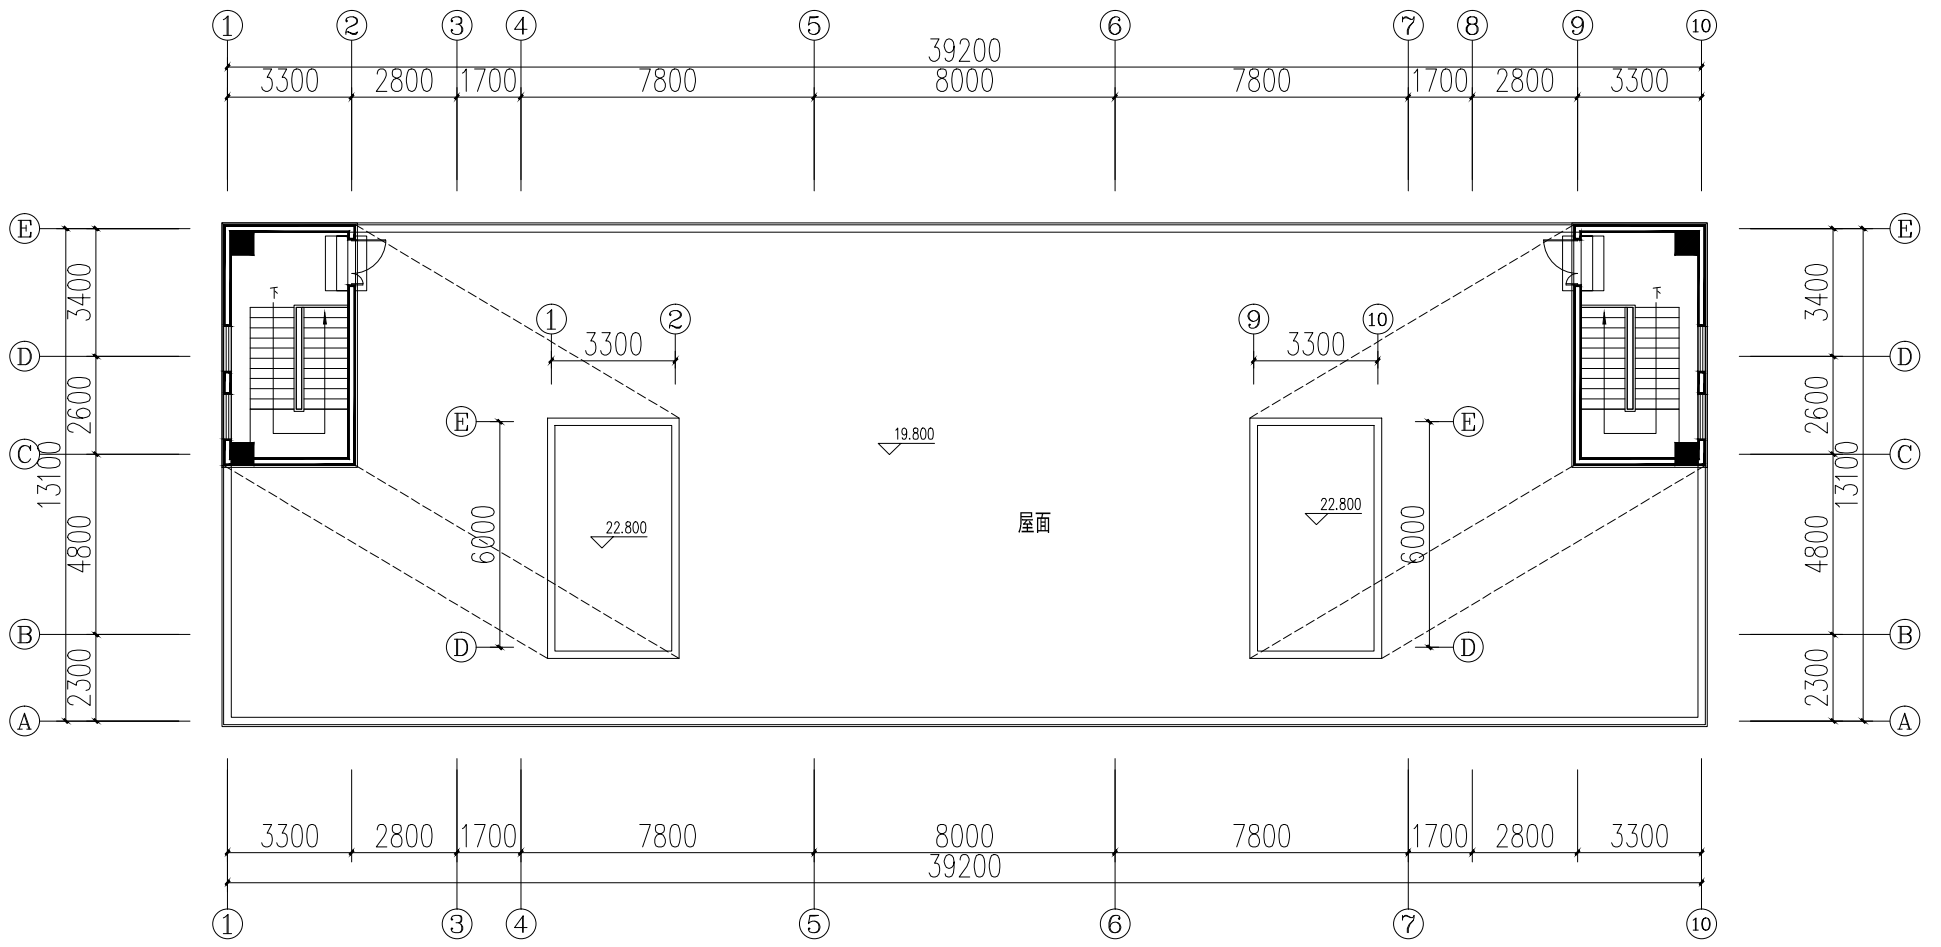


屋顶层平面图

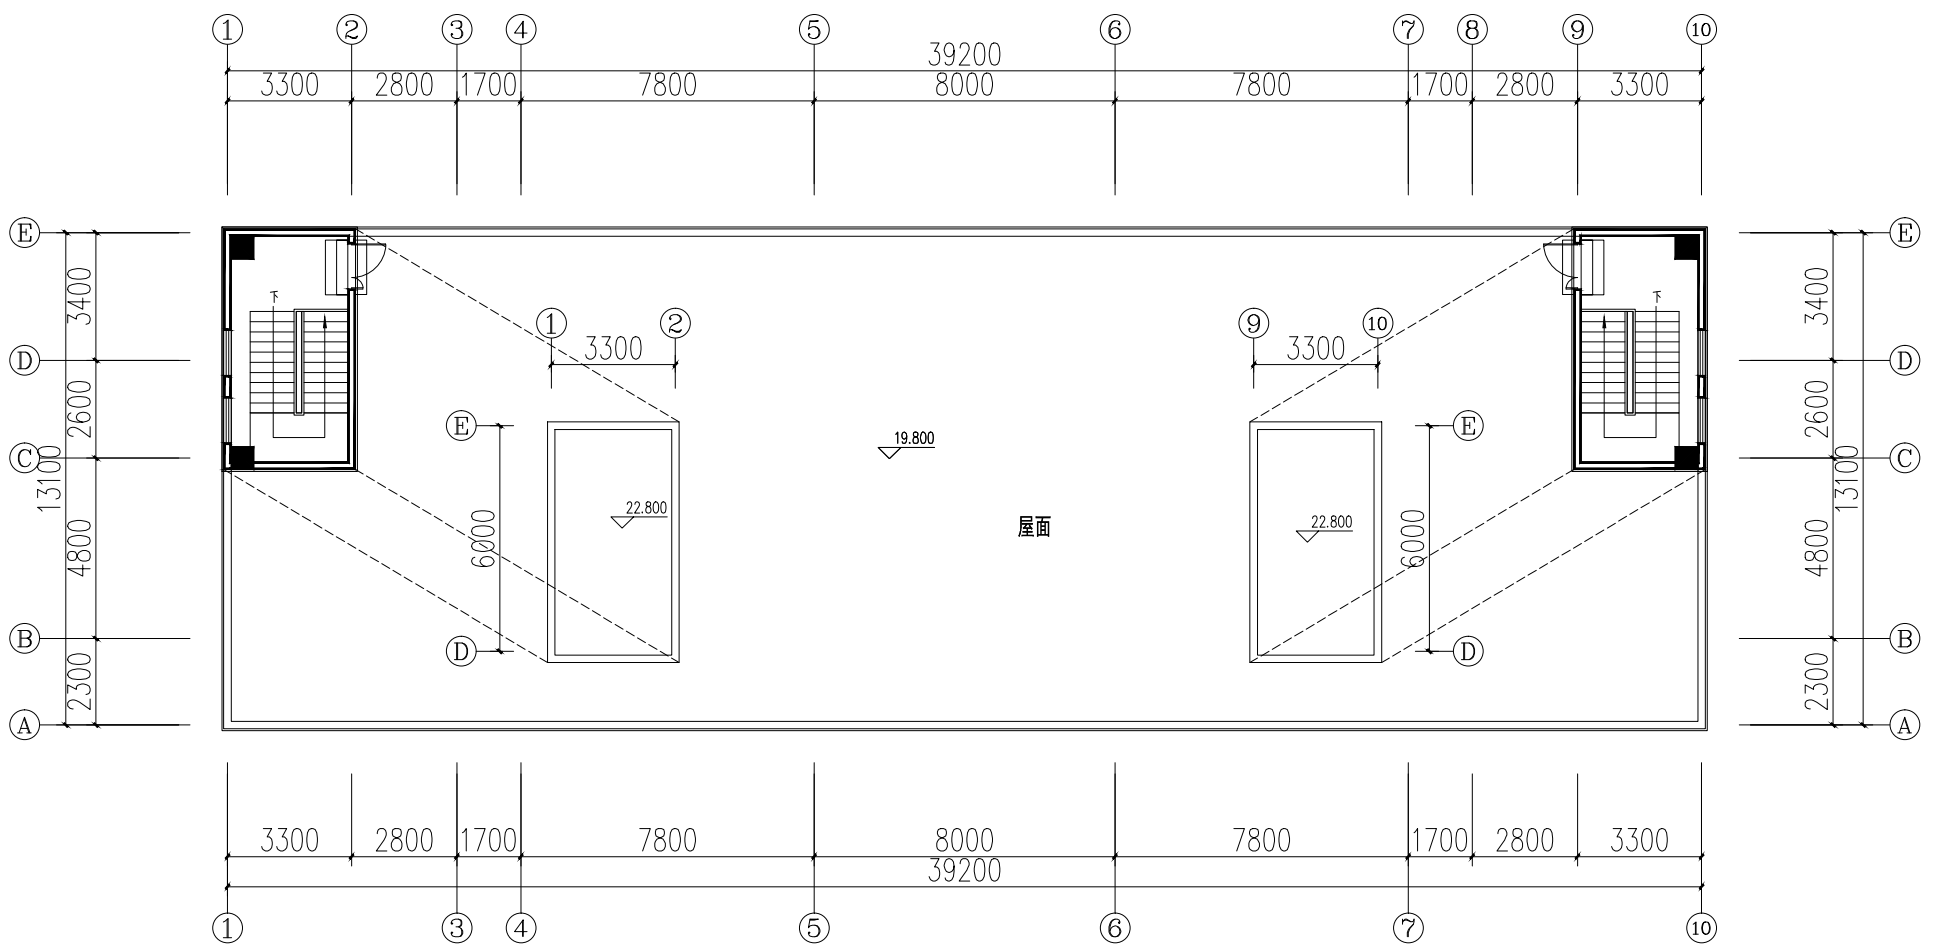

屋顶层平面图


# 7#、8#中试车间

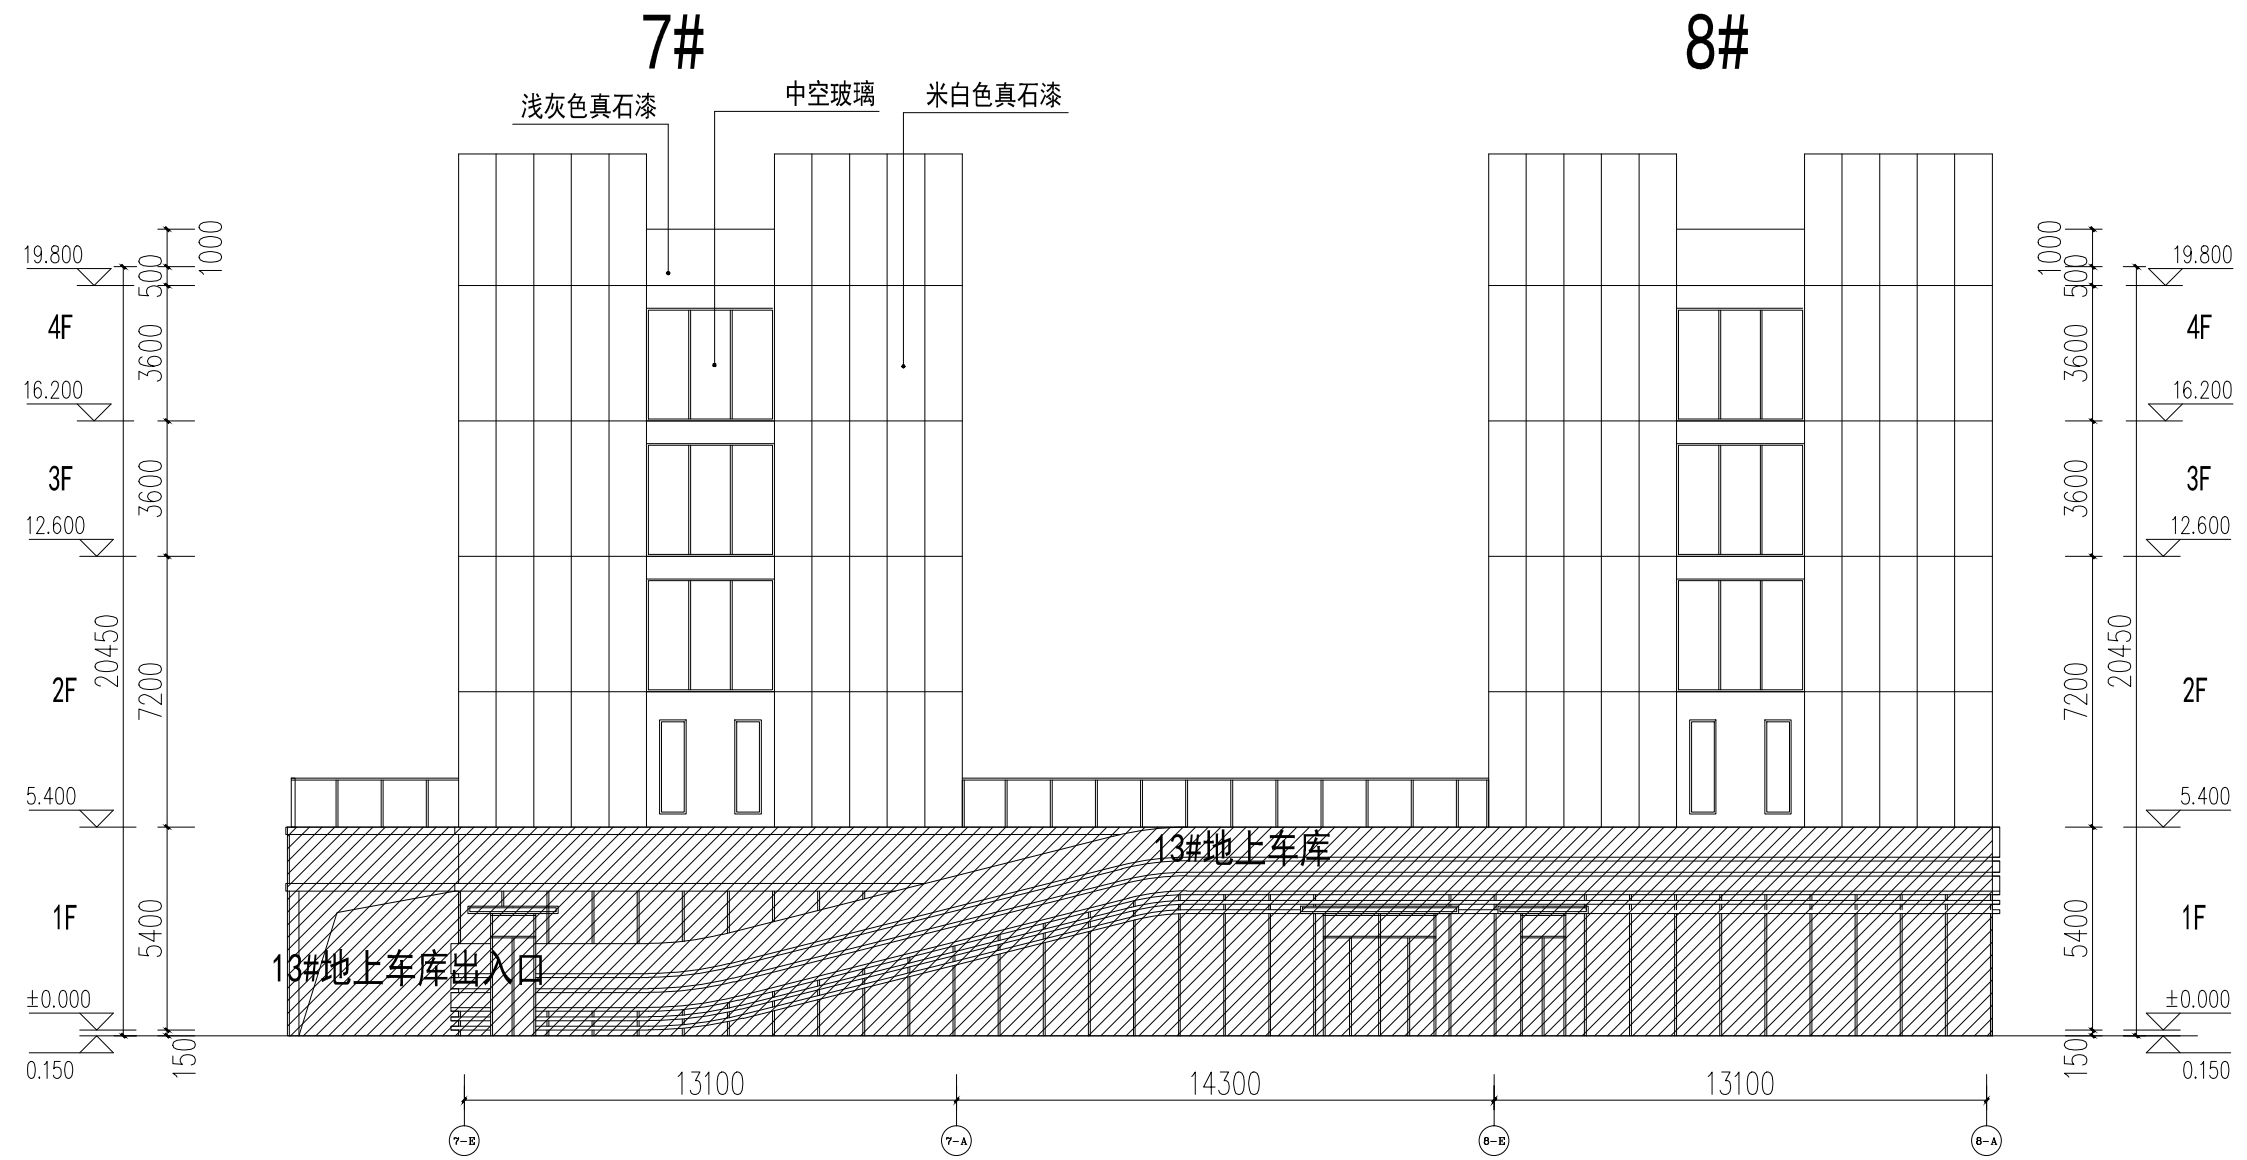

7#8#西立面图


13#地上车库

# 7#、8#中试车间

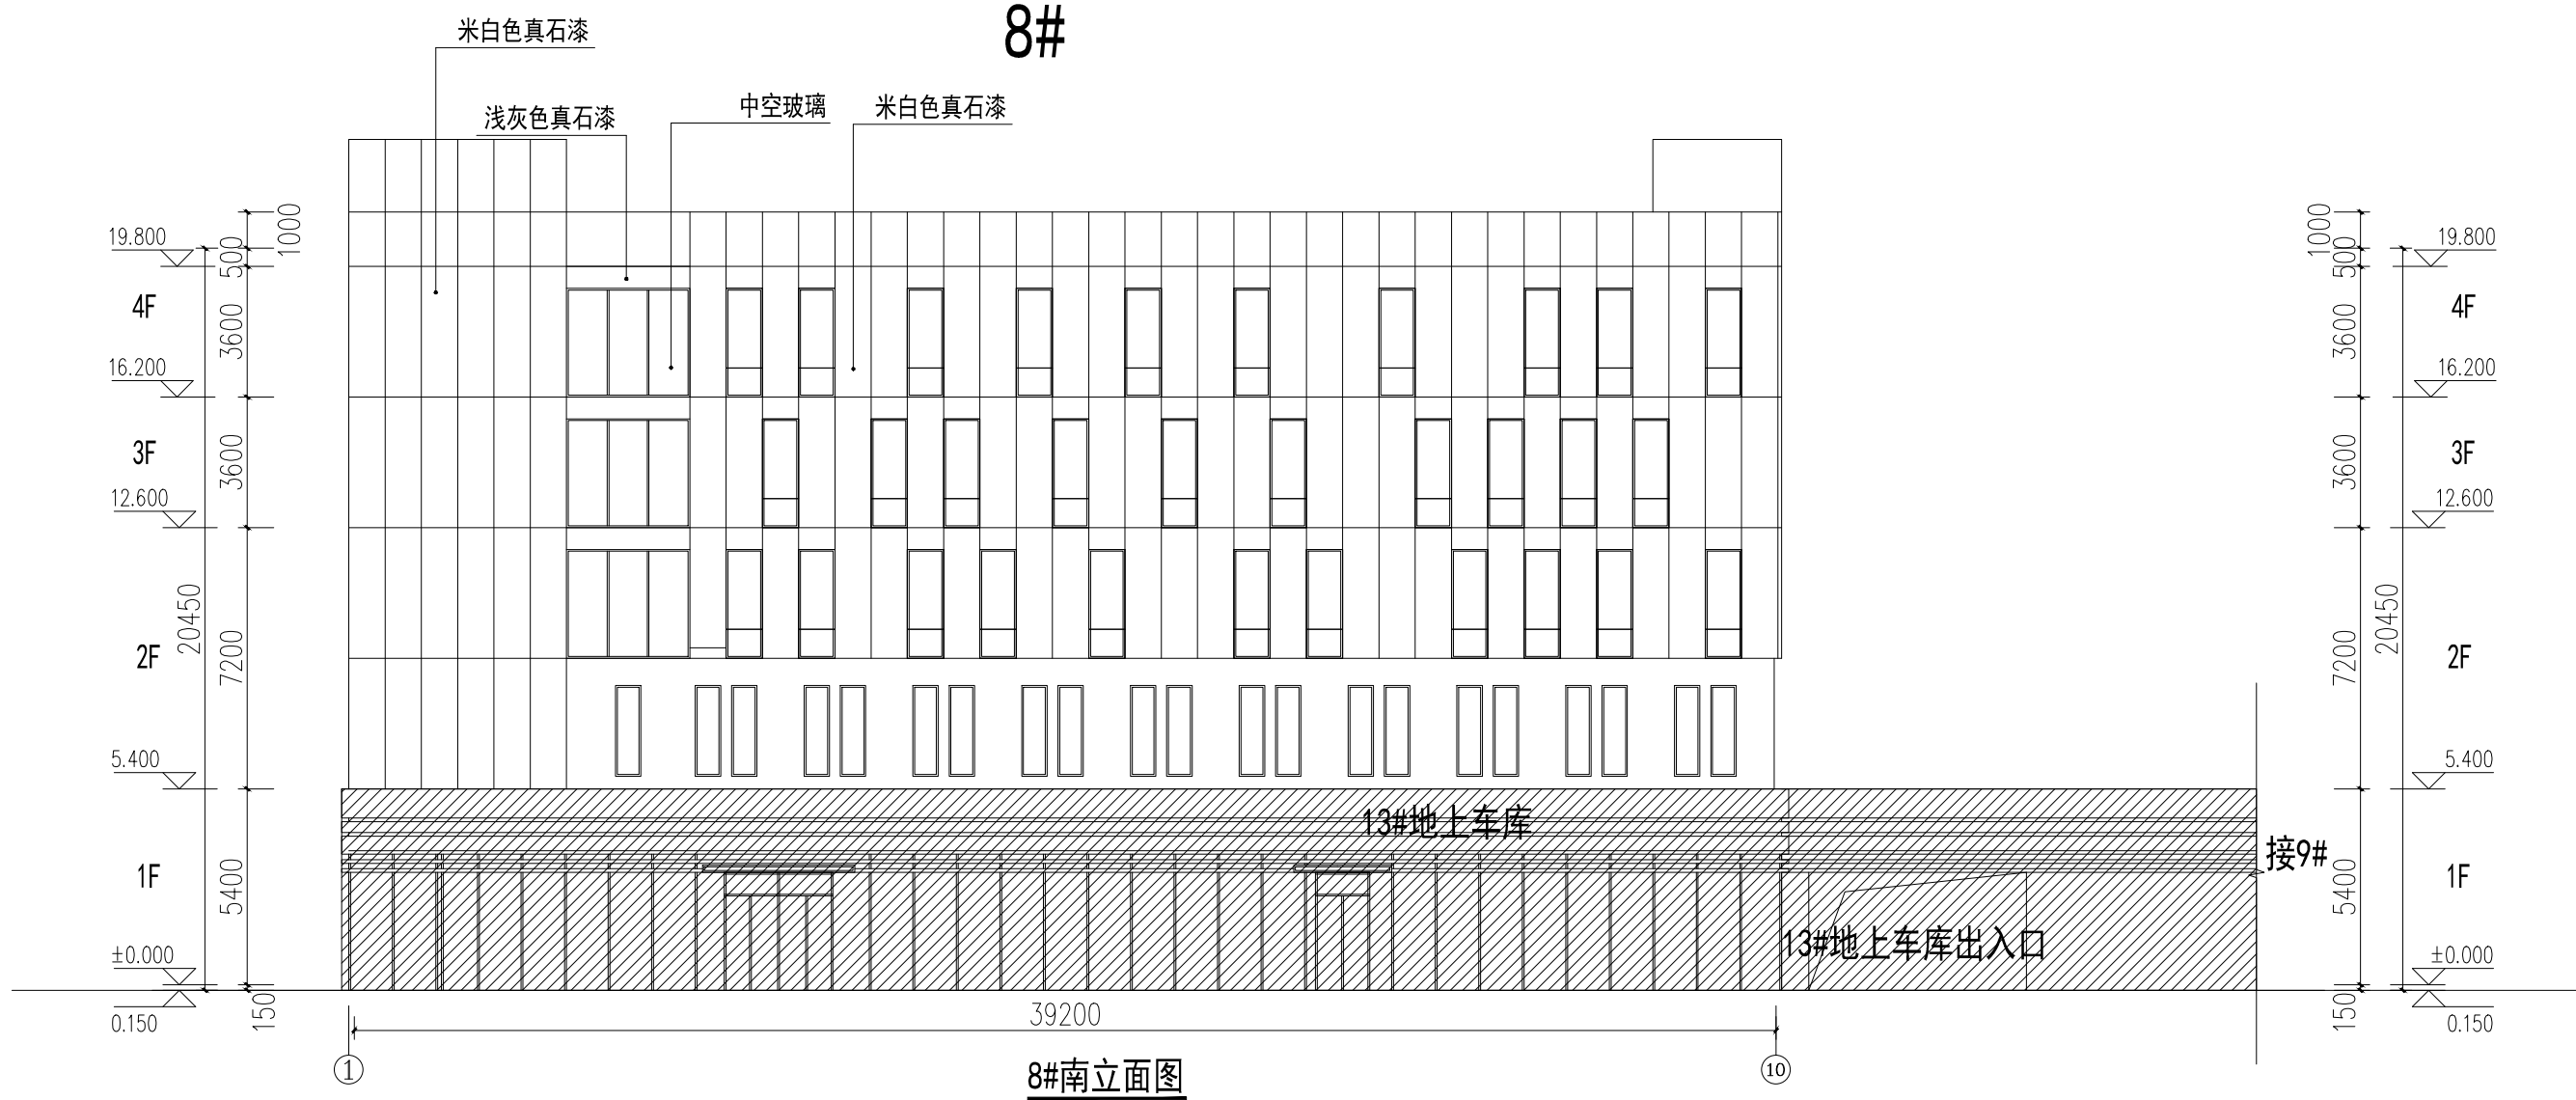

13#地上车库

# 7#、8#中试车间

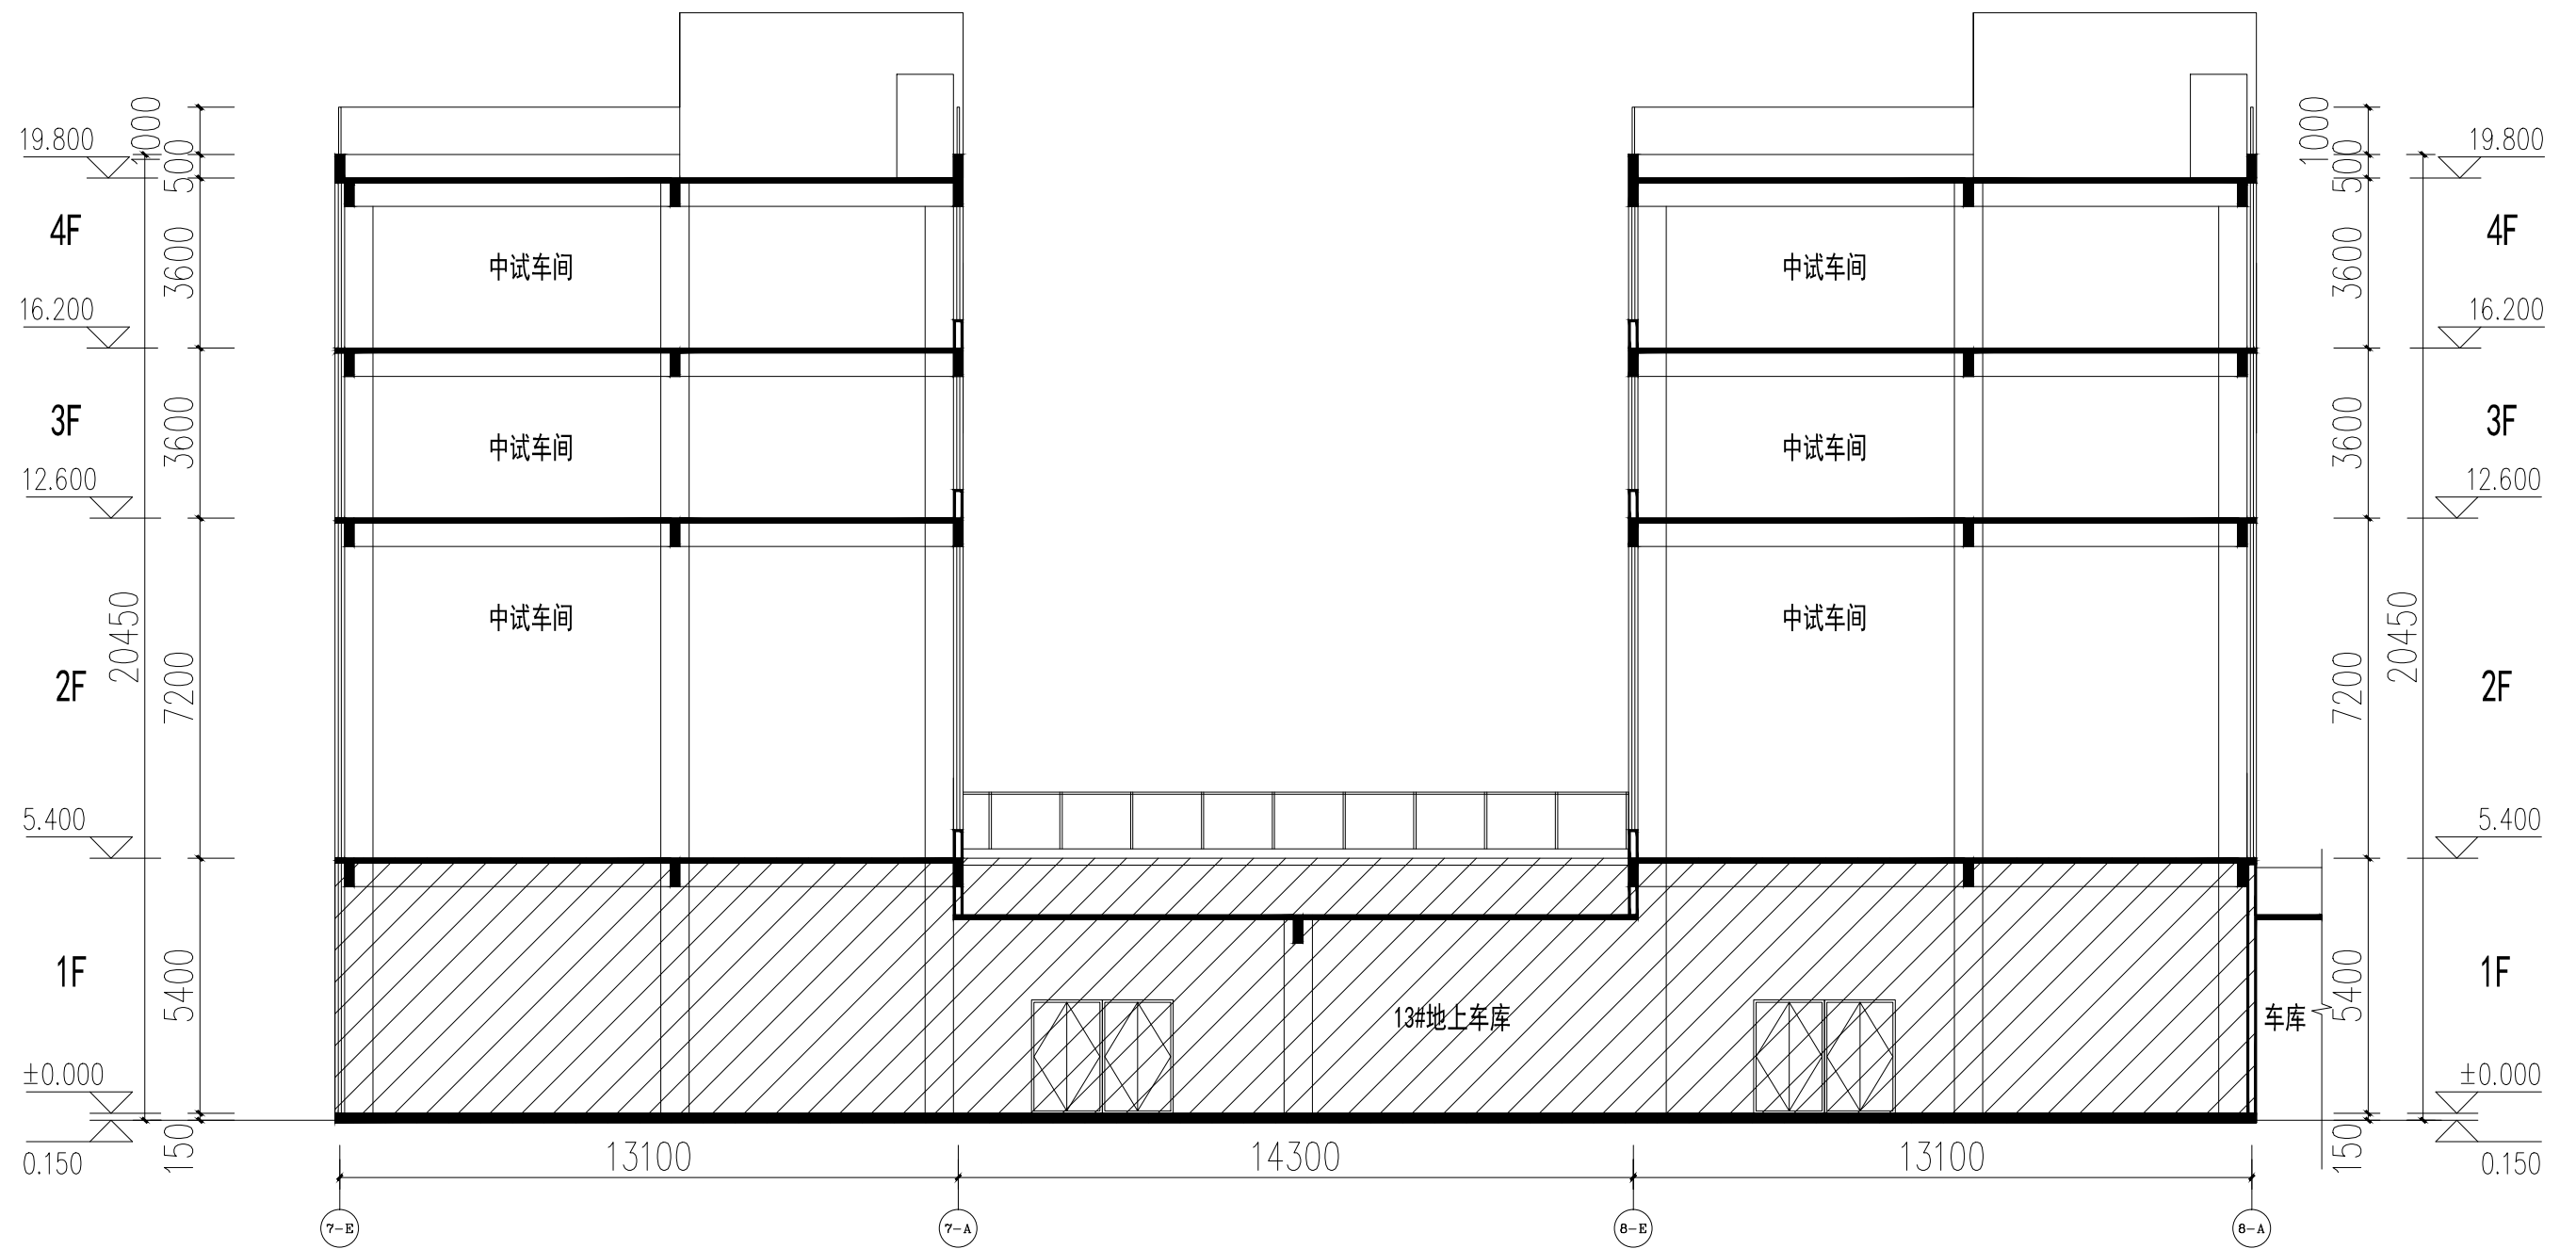

1-1剖面图