

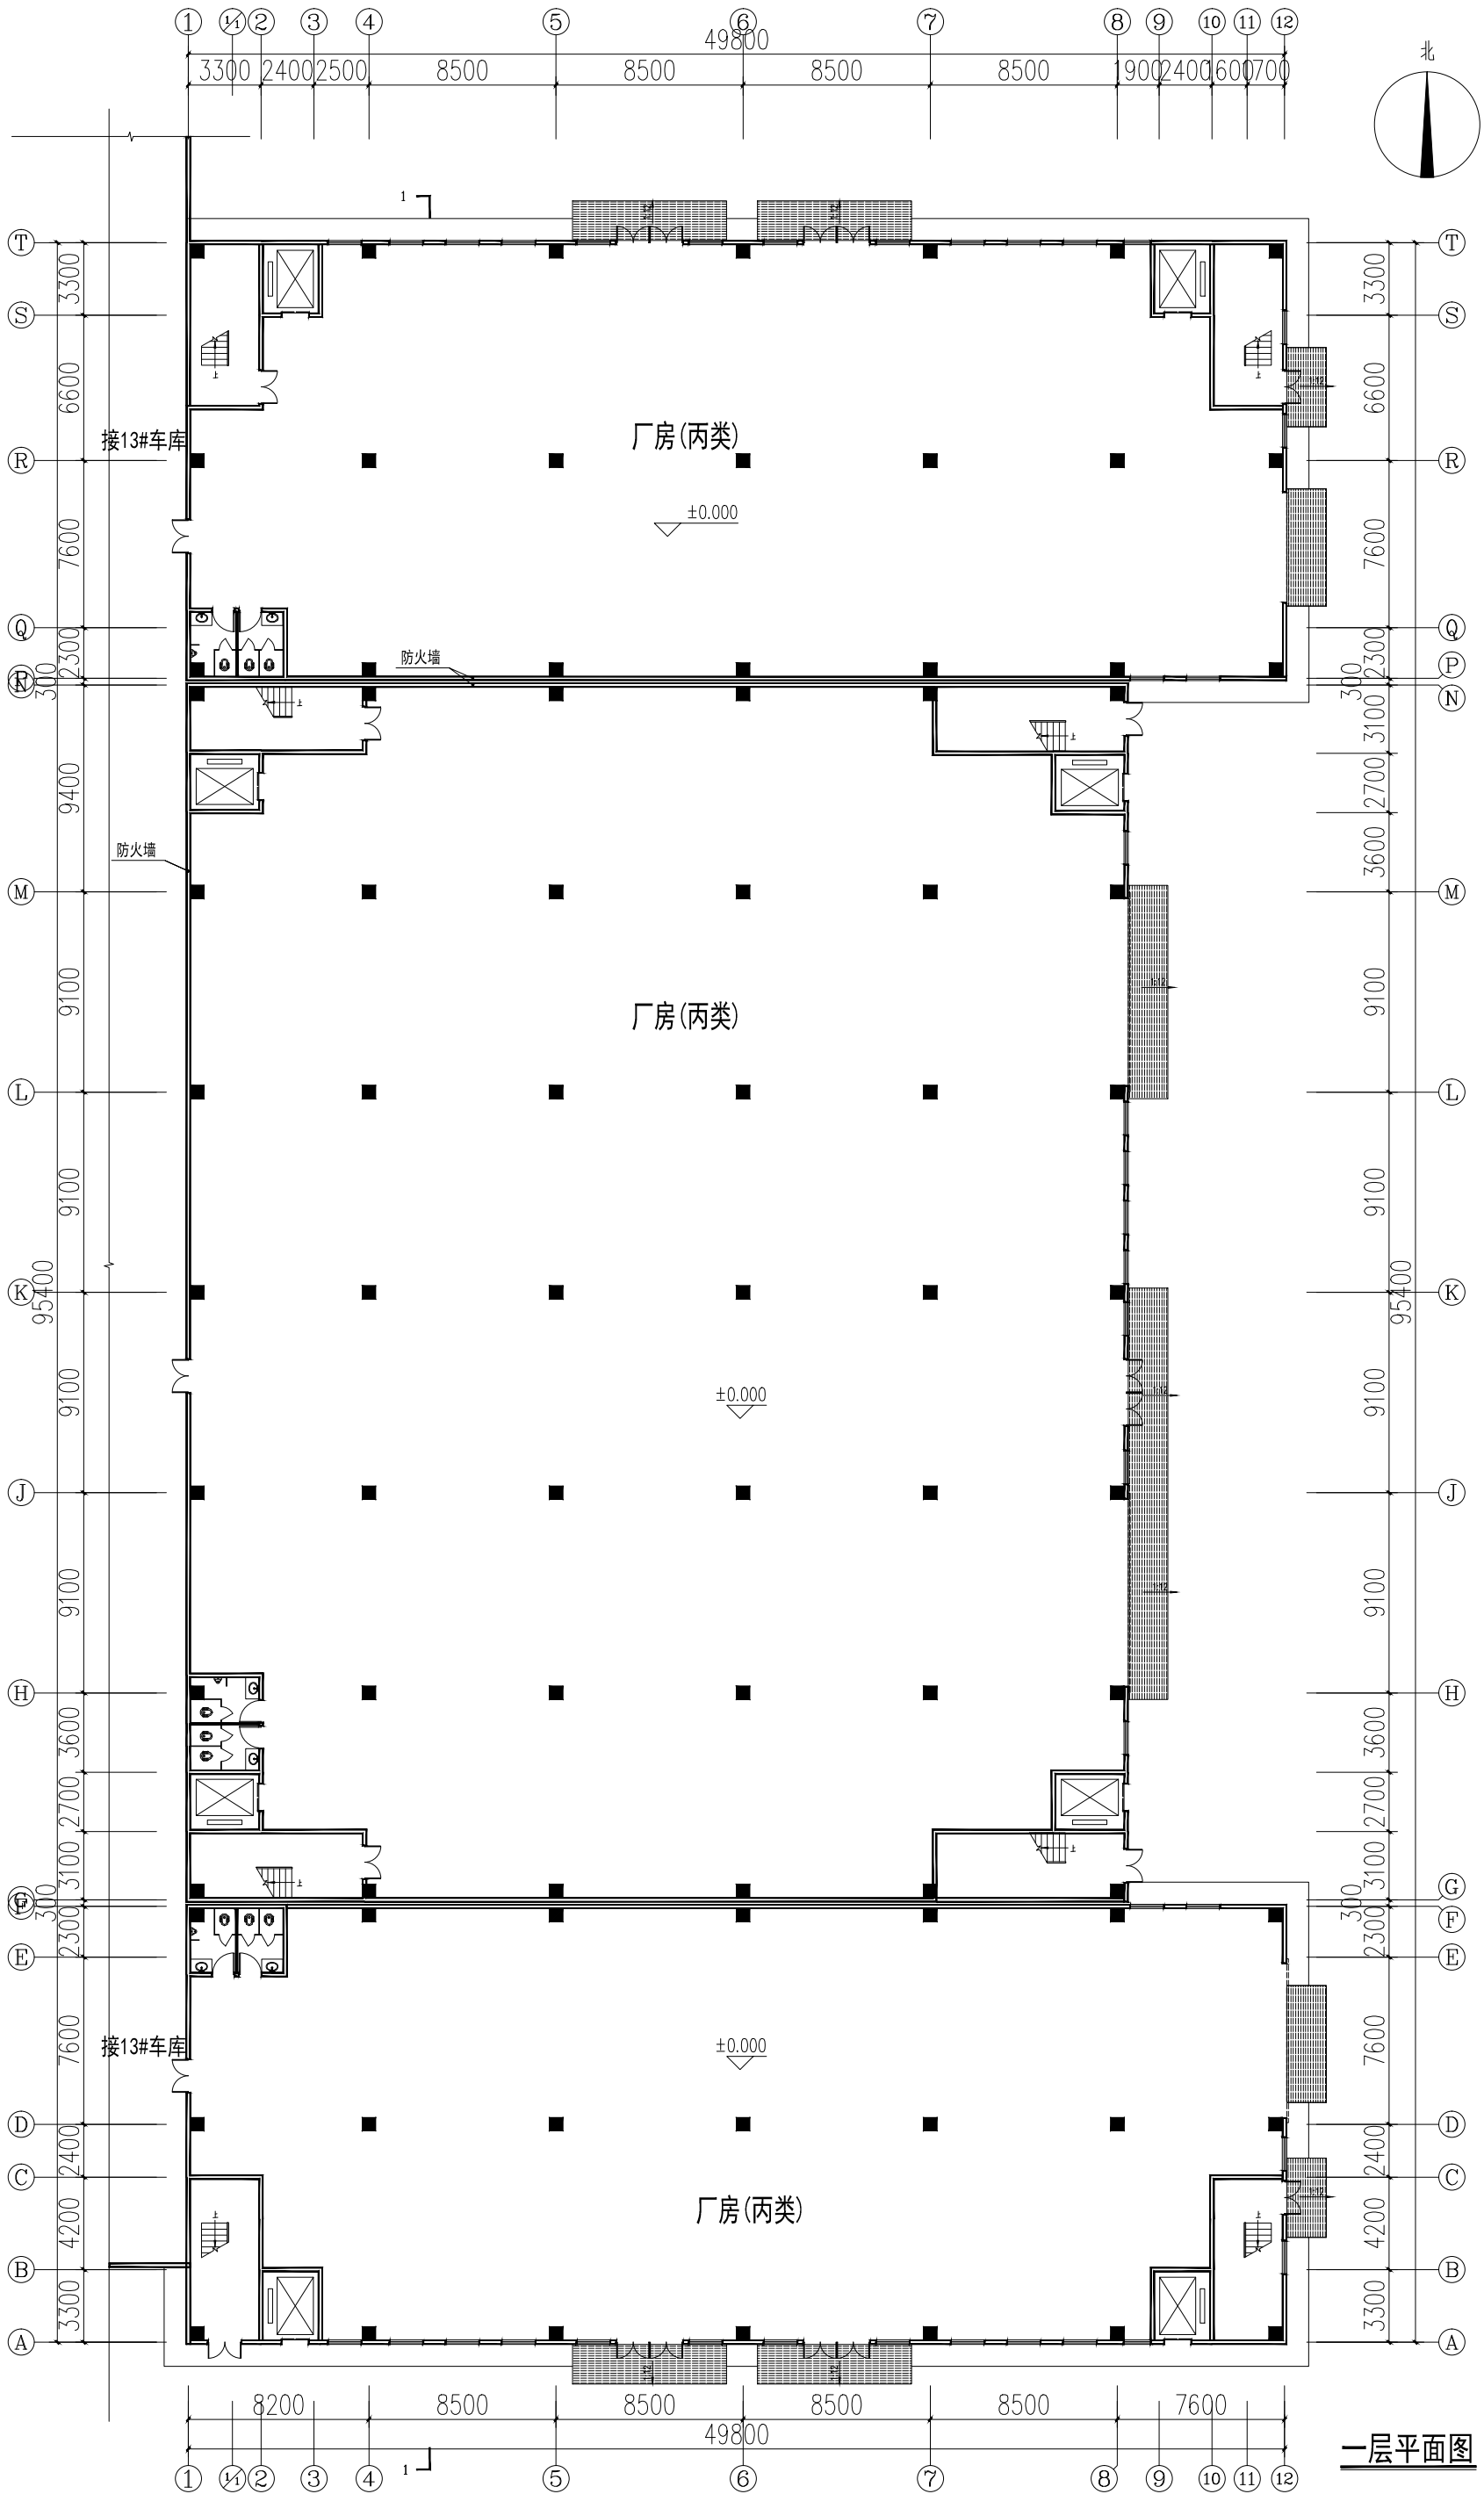
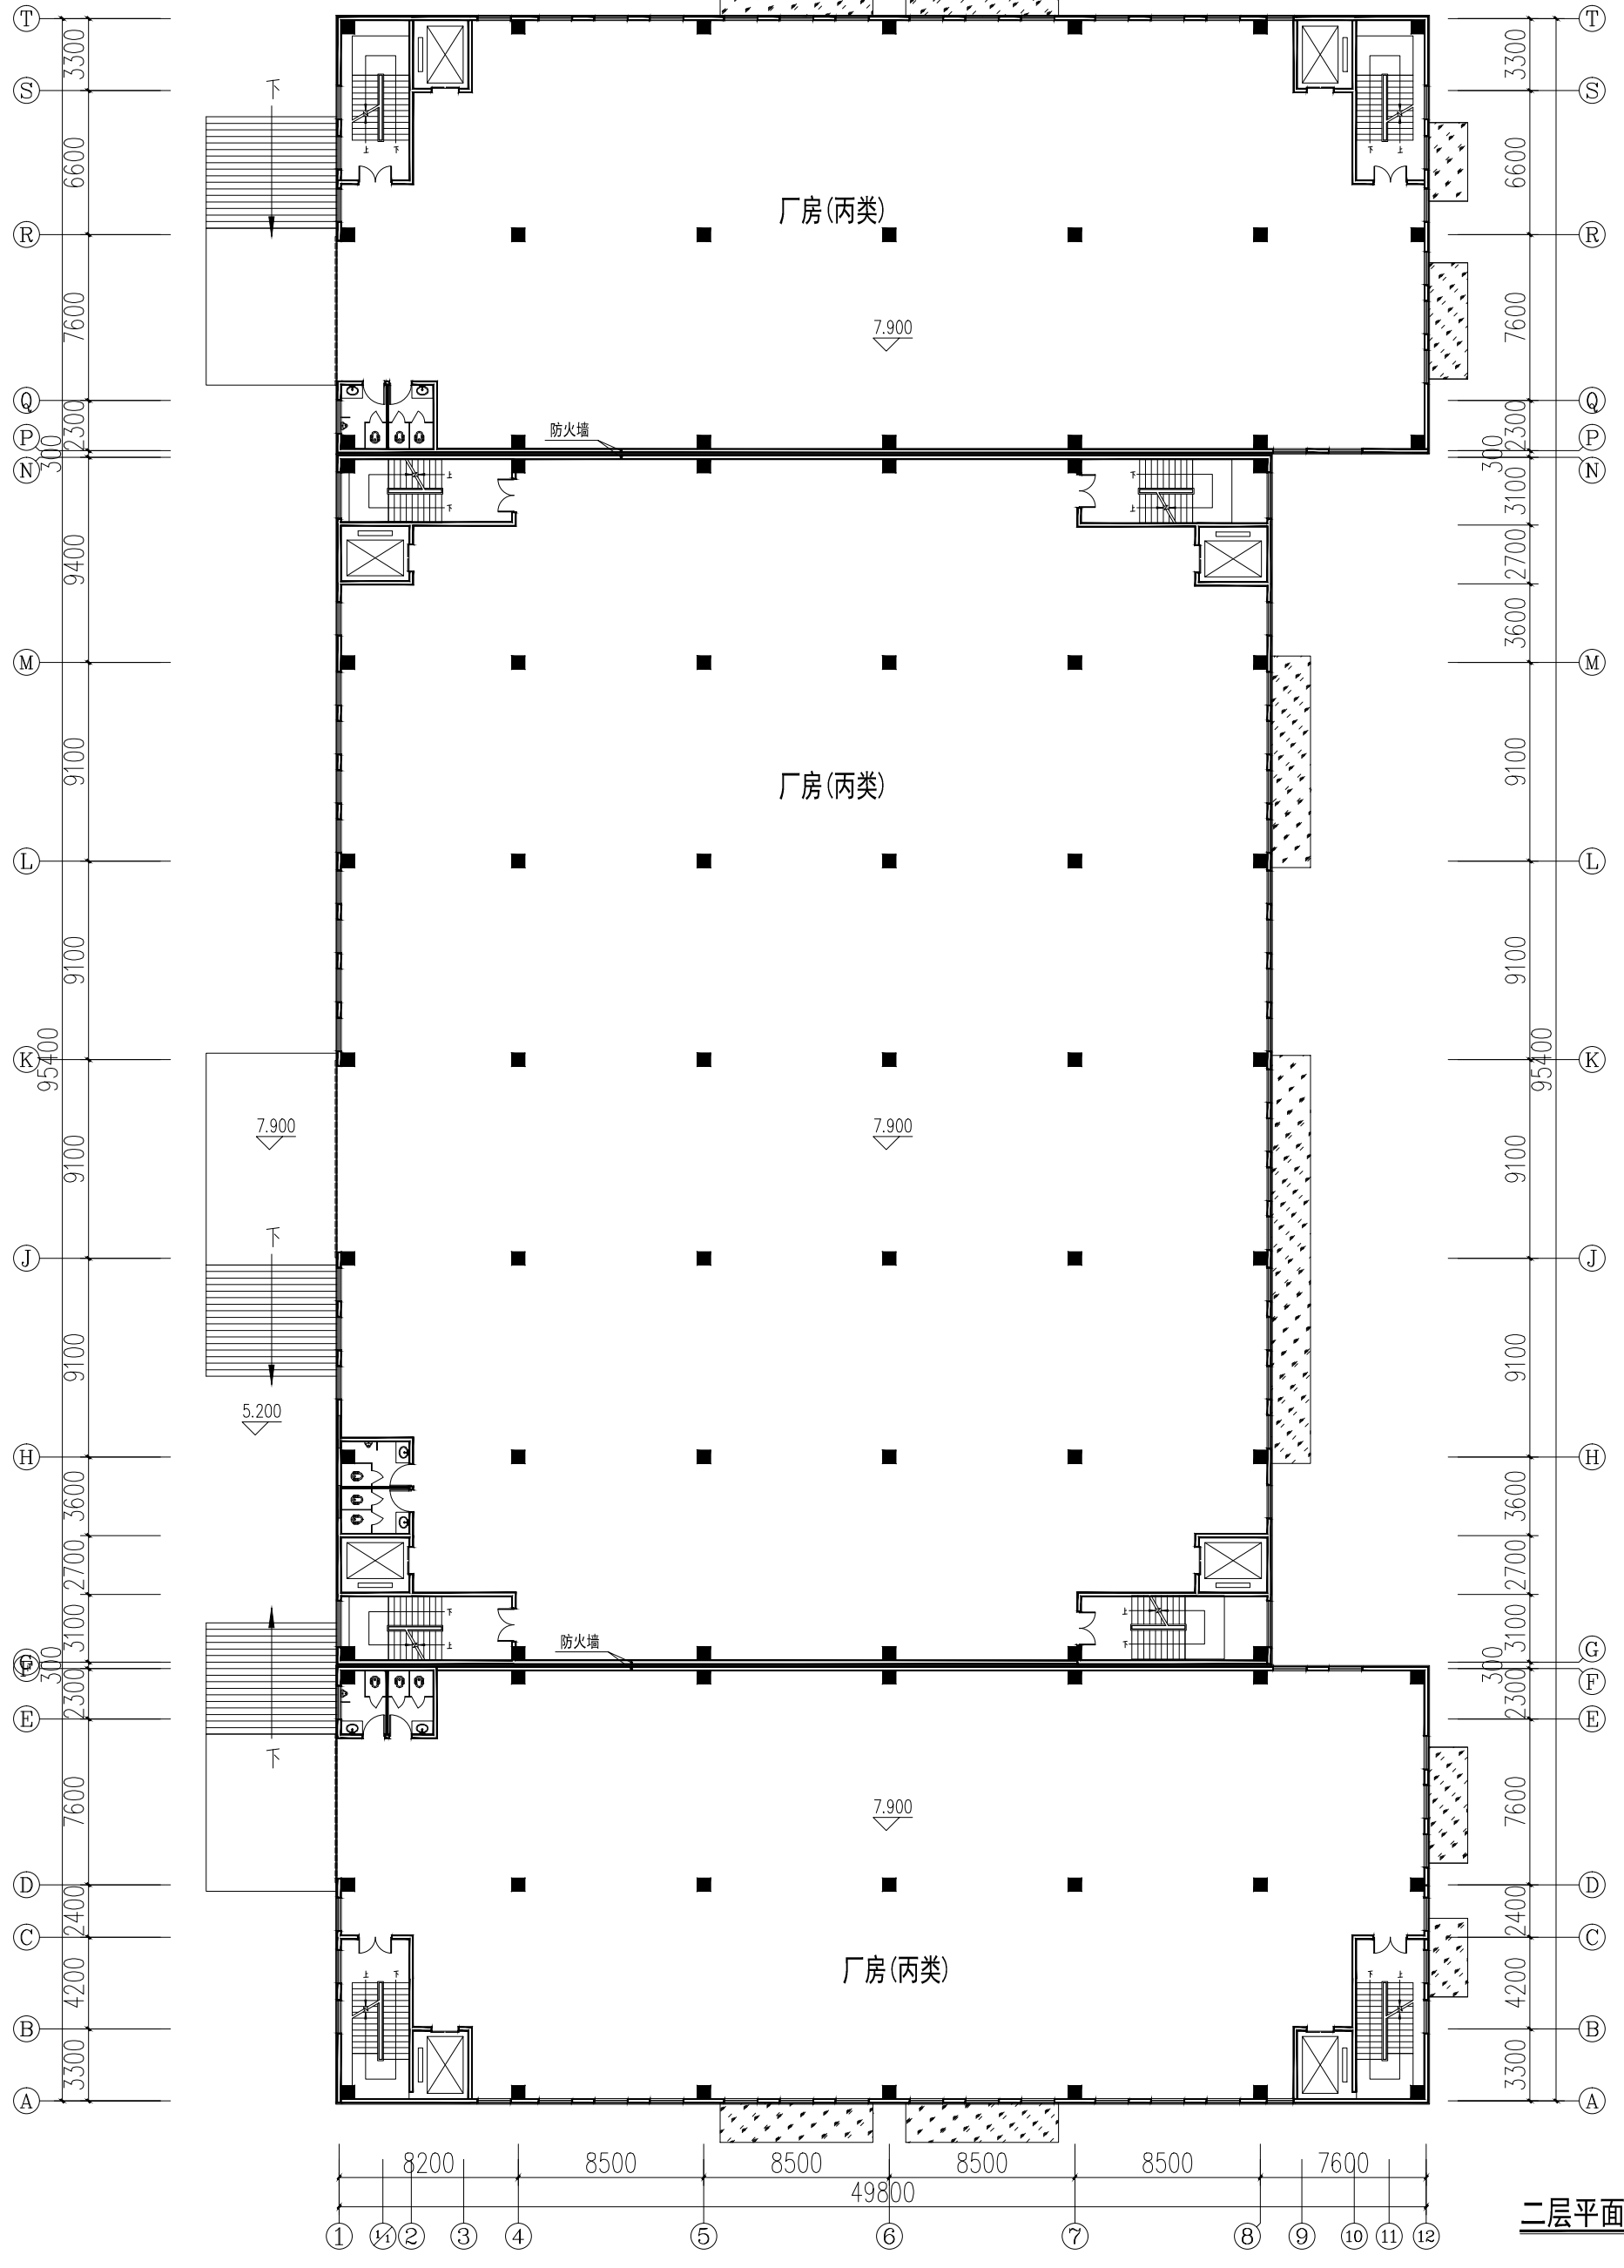


9#厂房

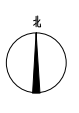



一层平面图

9#厂房

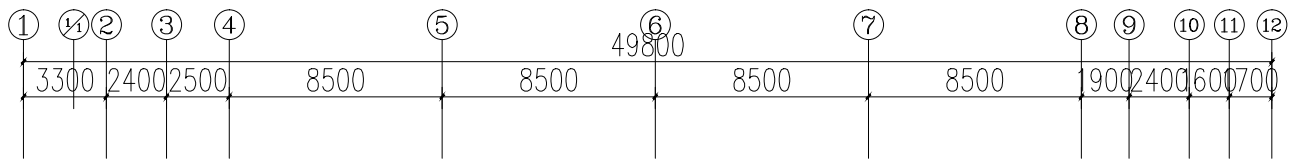



二层平面图

9#厂房

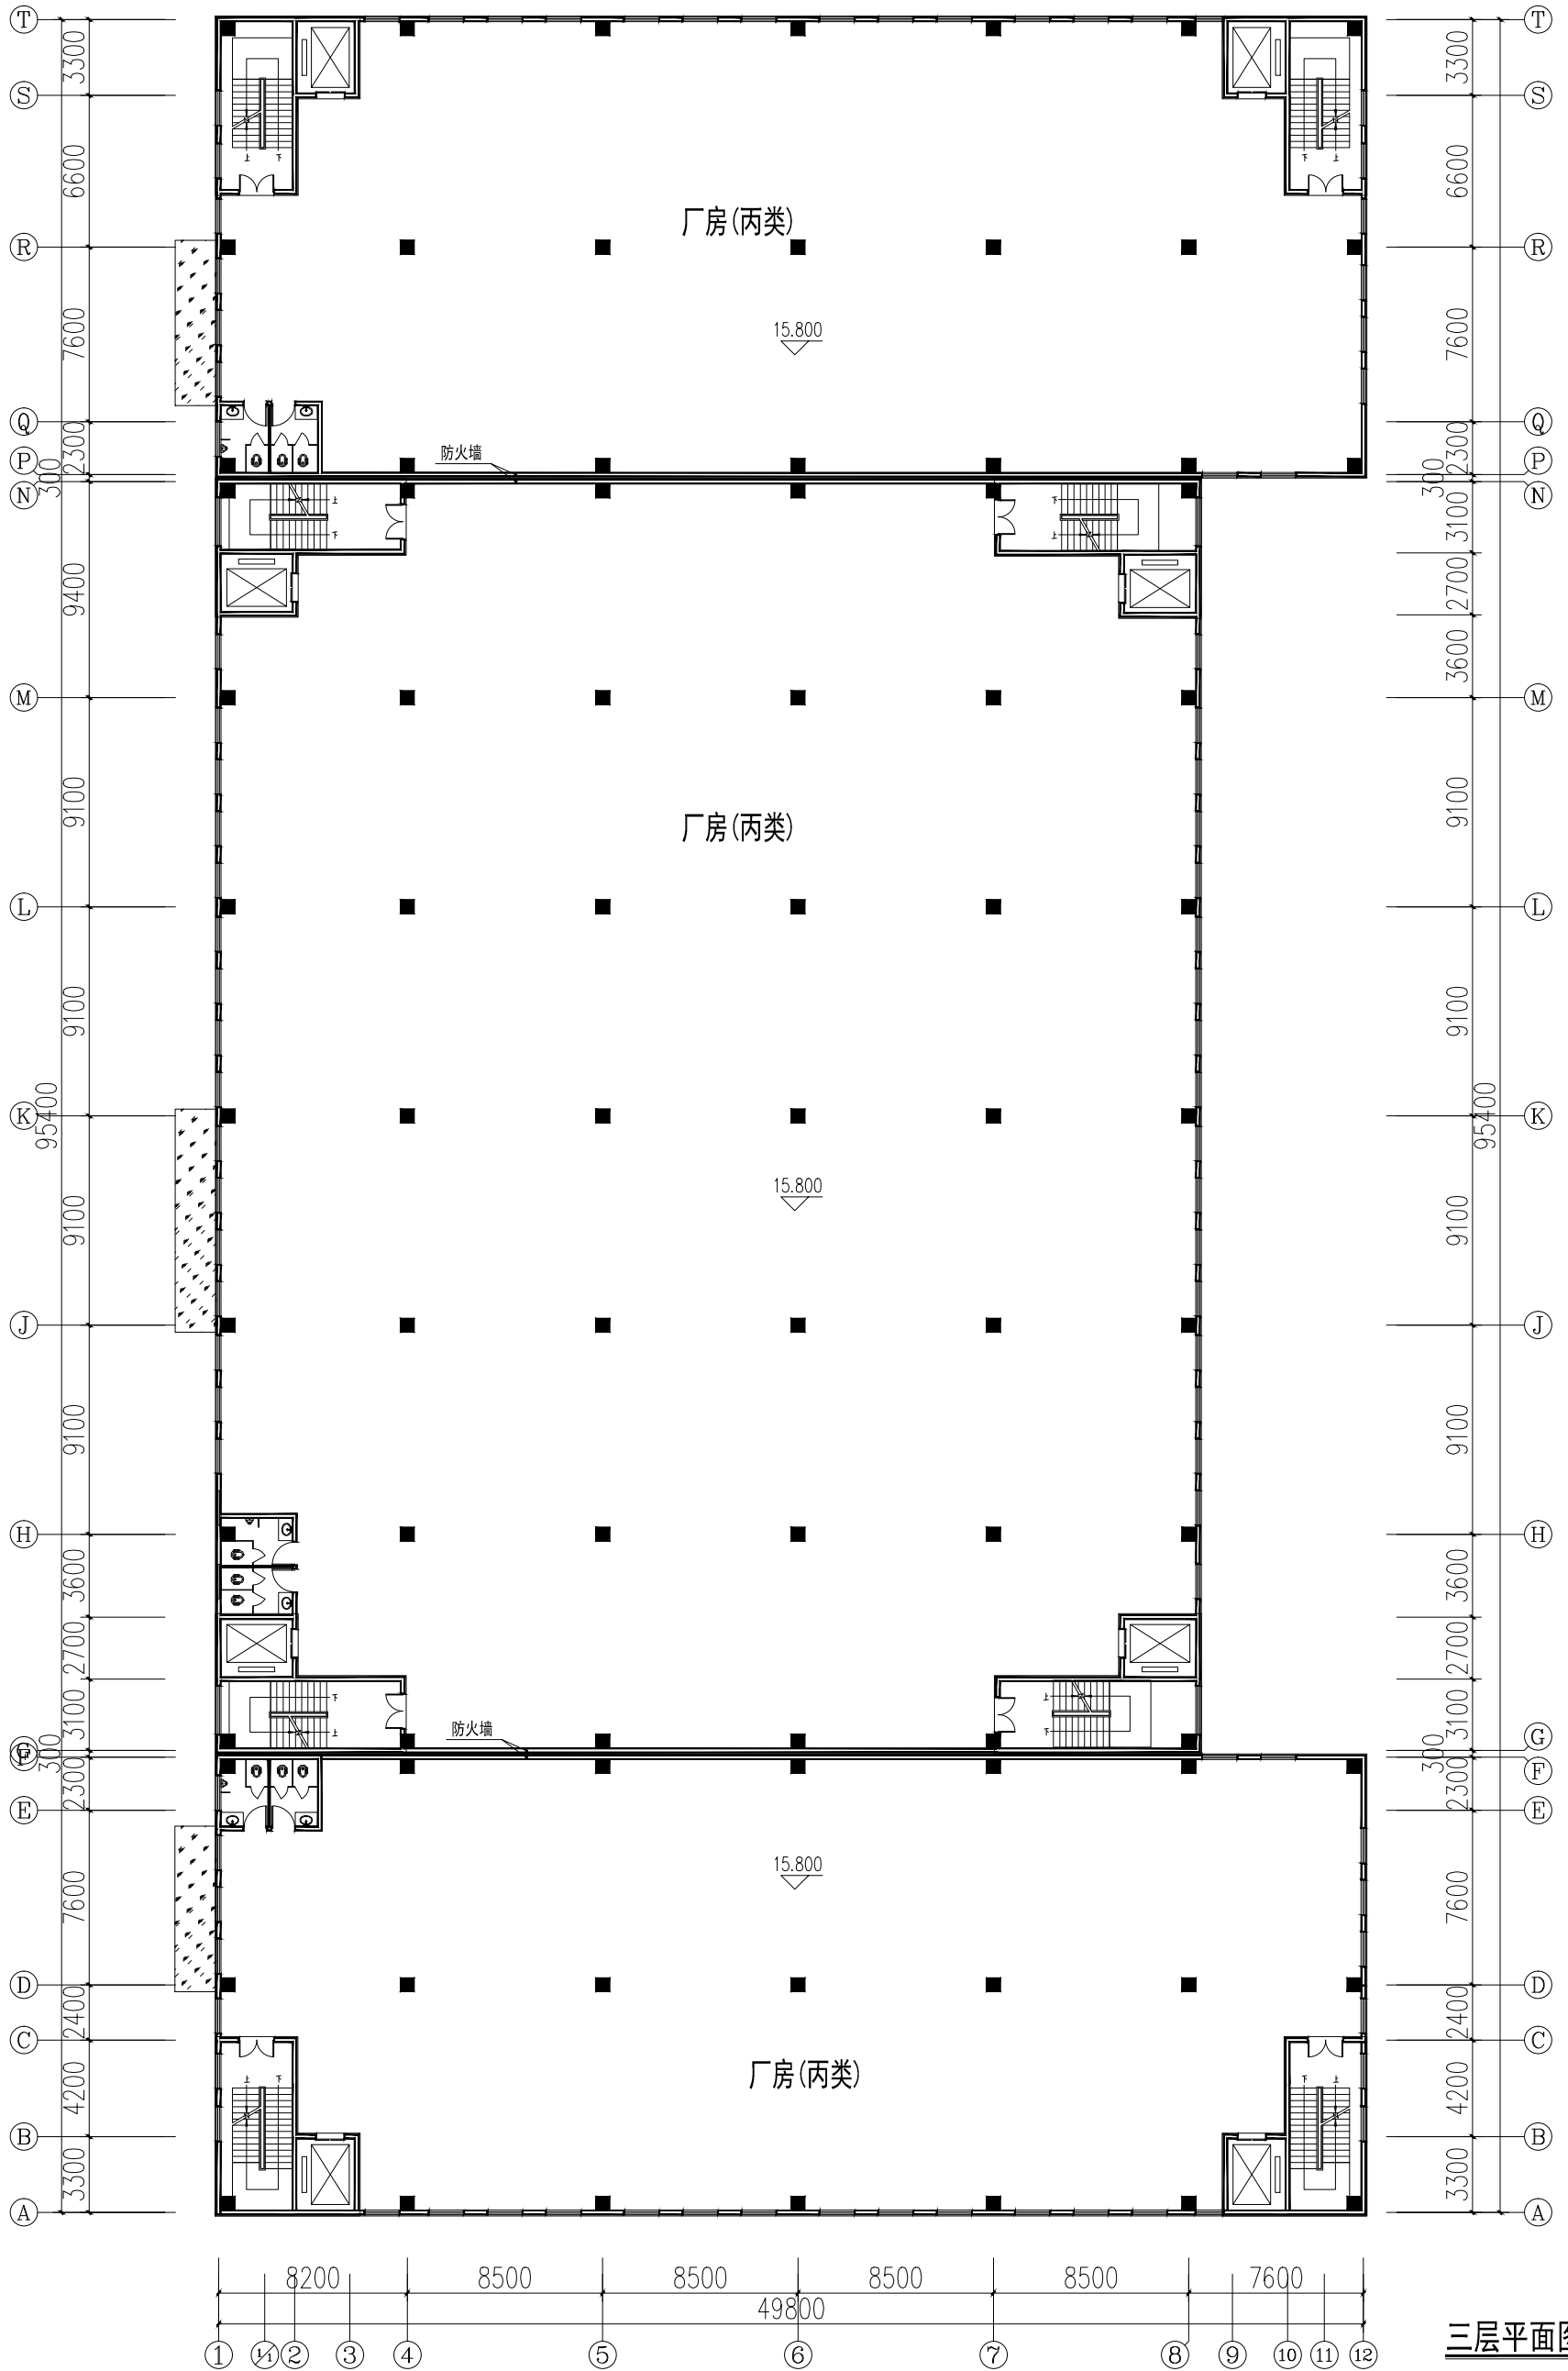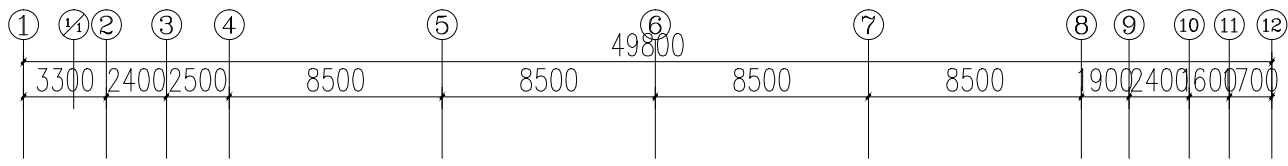


三层平面图

9#厂房

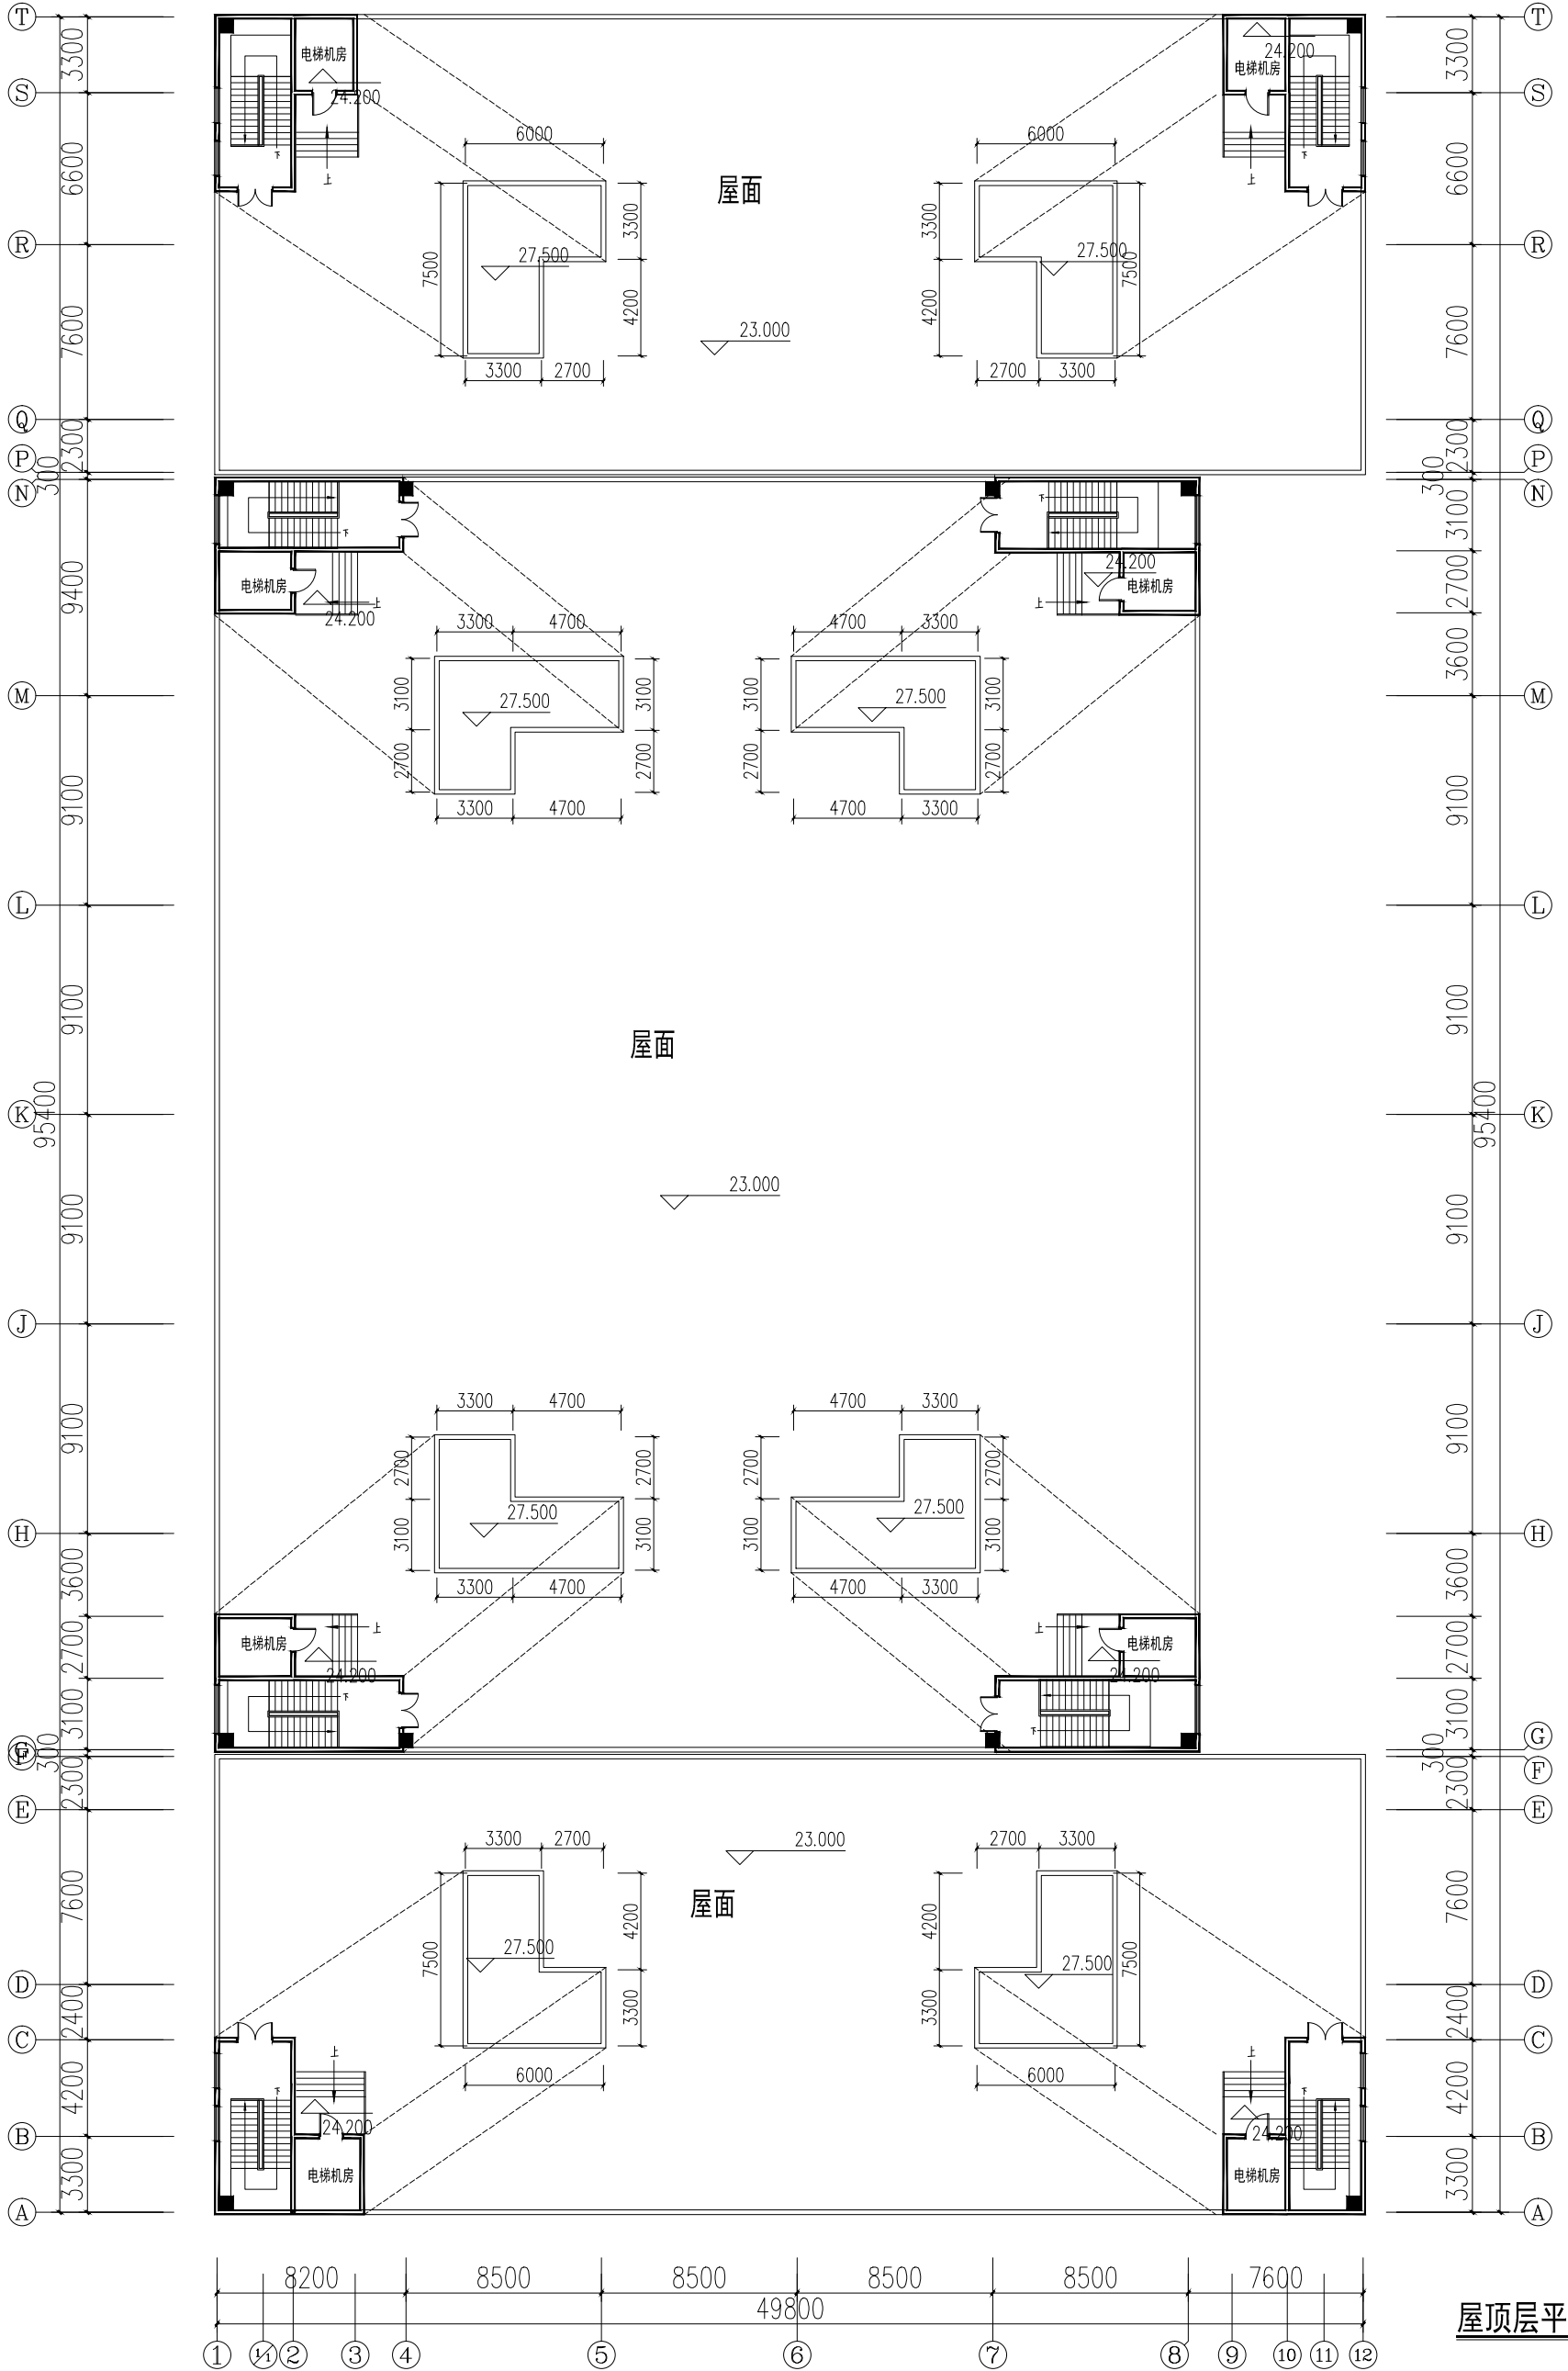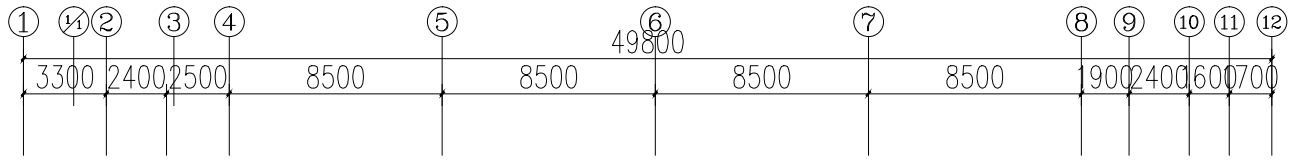


屋顶层平面图

9#厂房

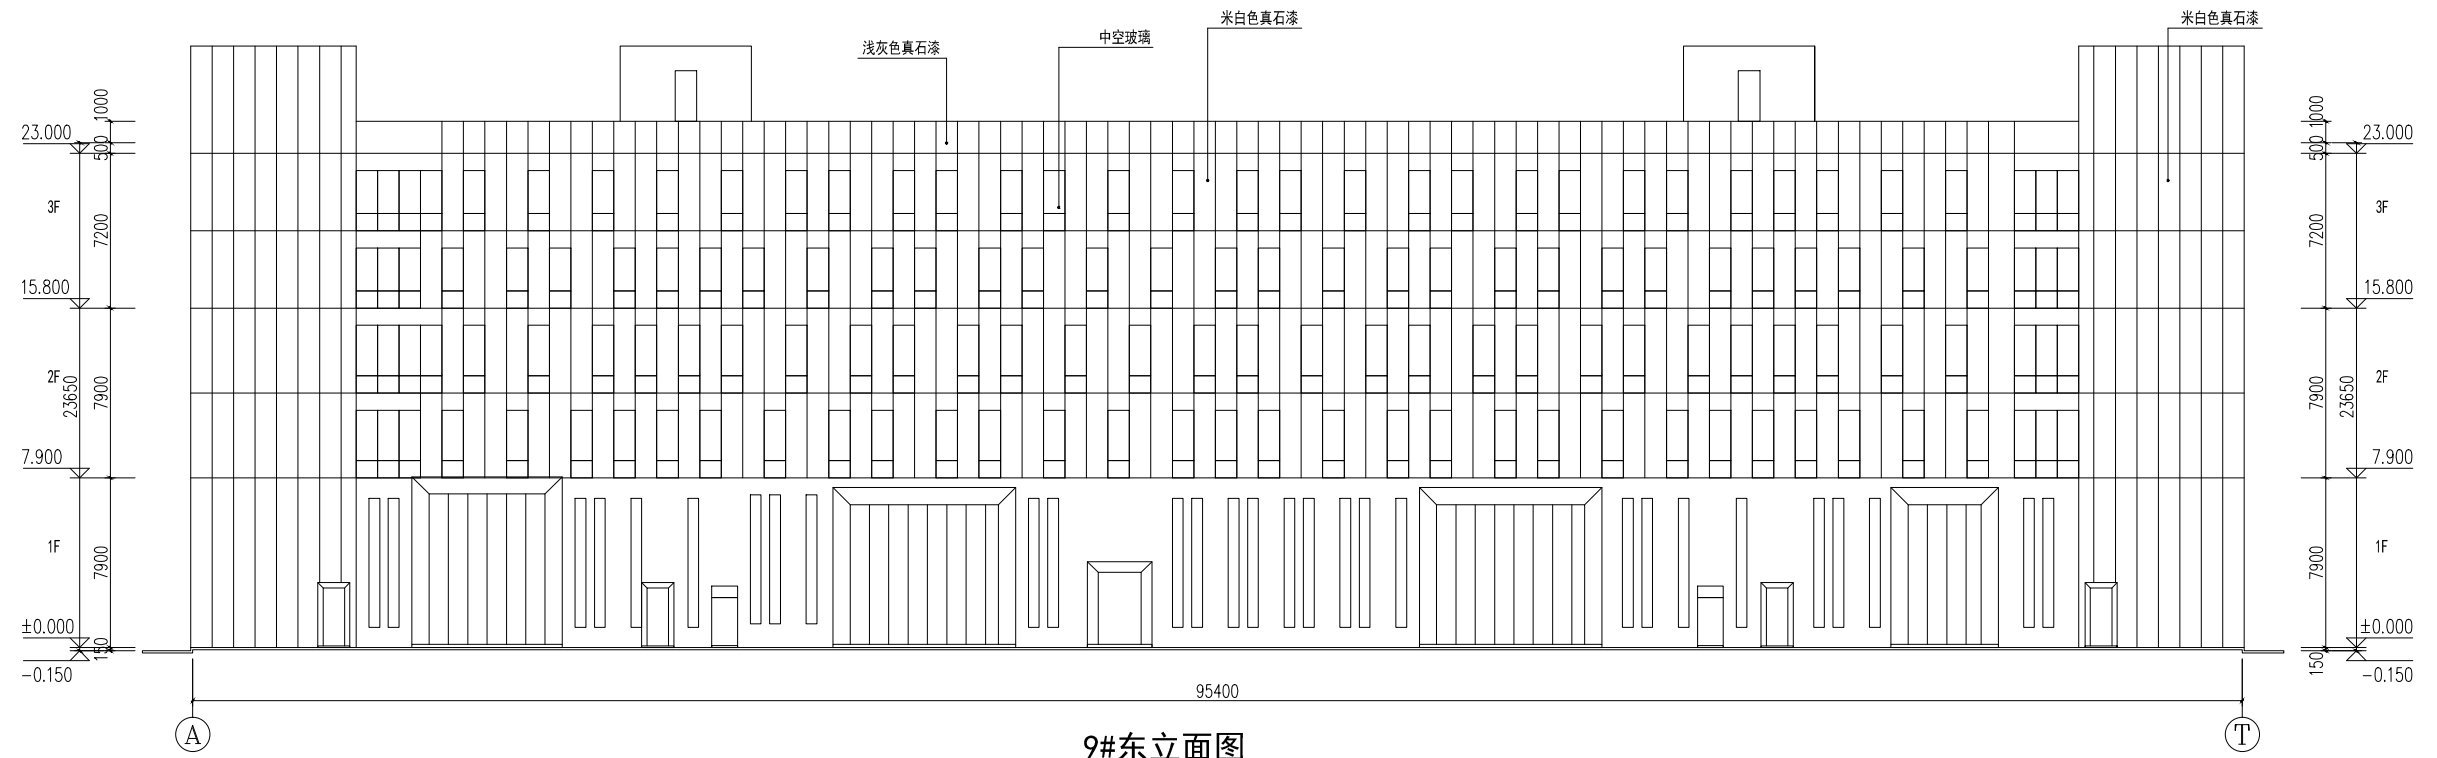


9#东立面图

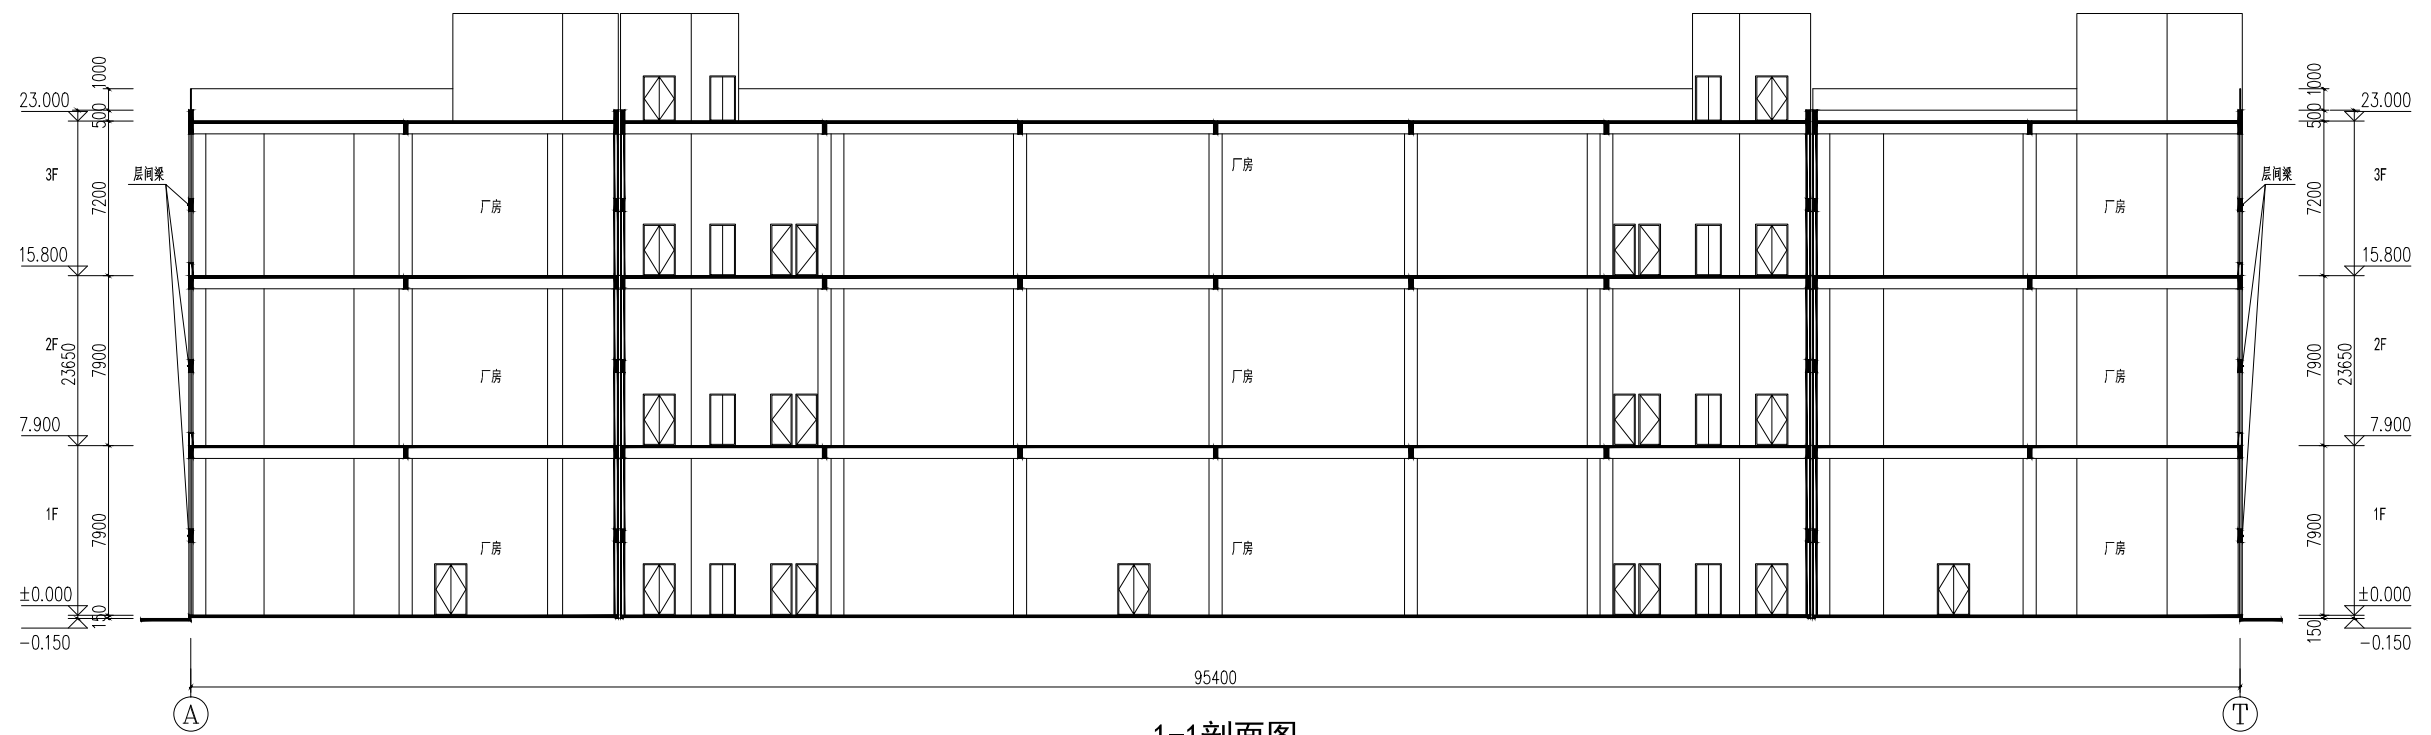

1-1剖面图

9#厂房

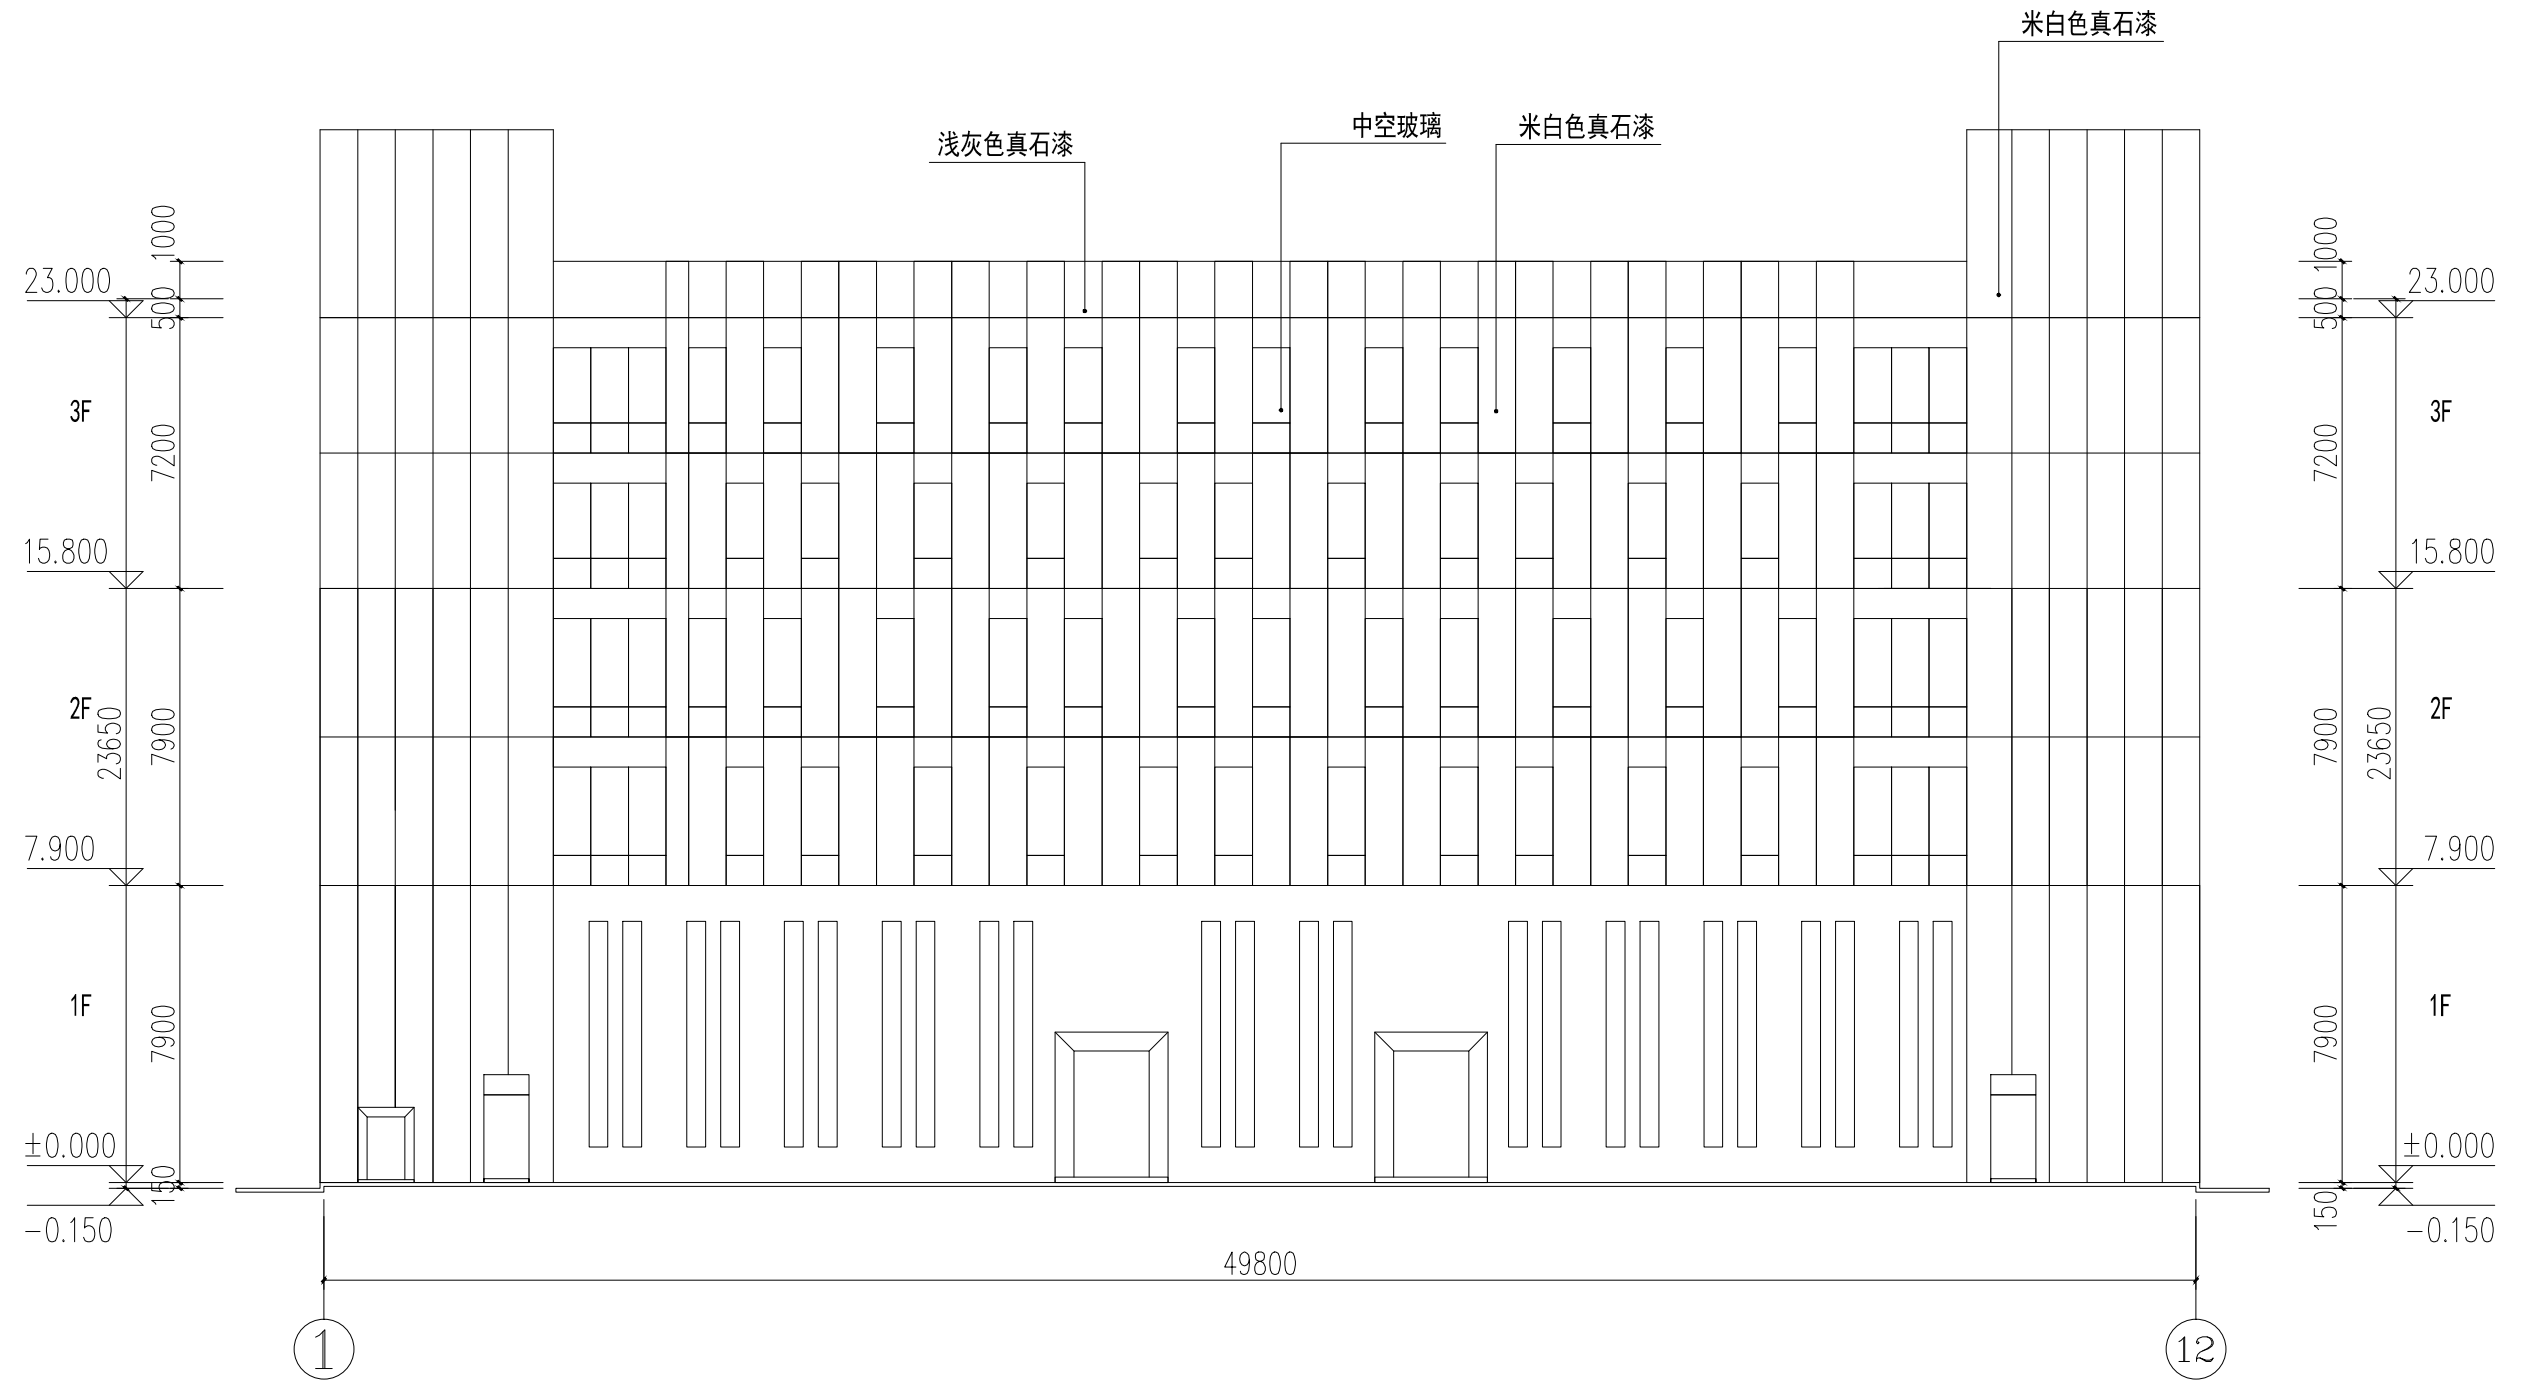

9#南立面图