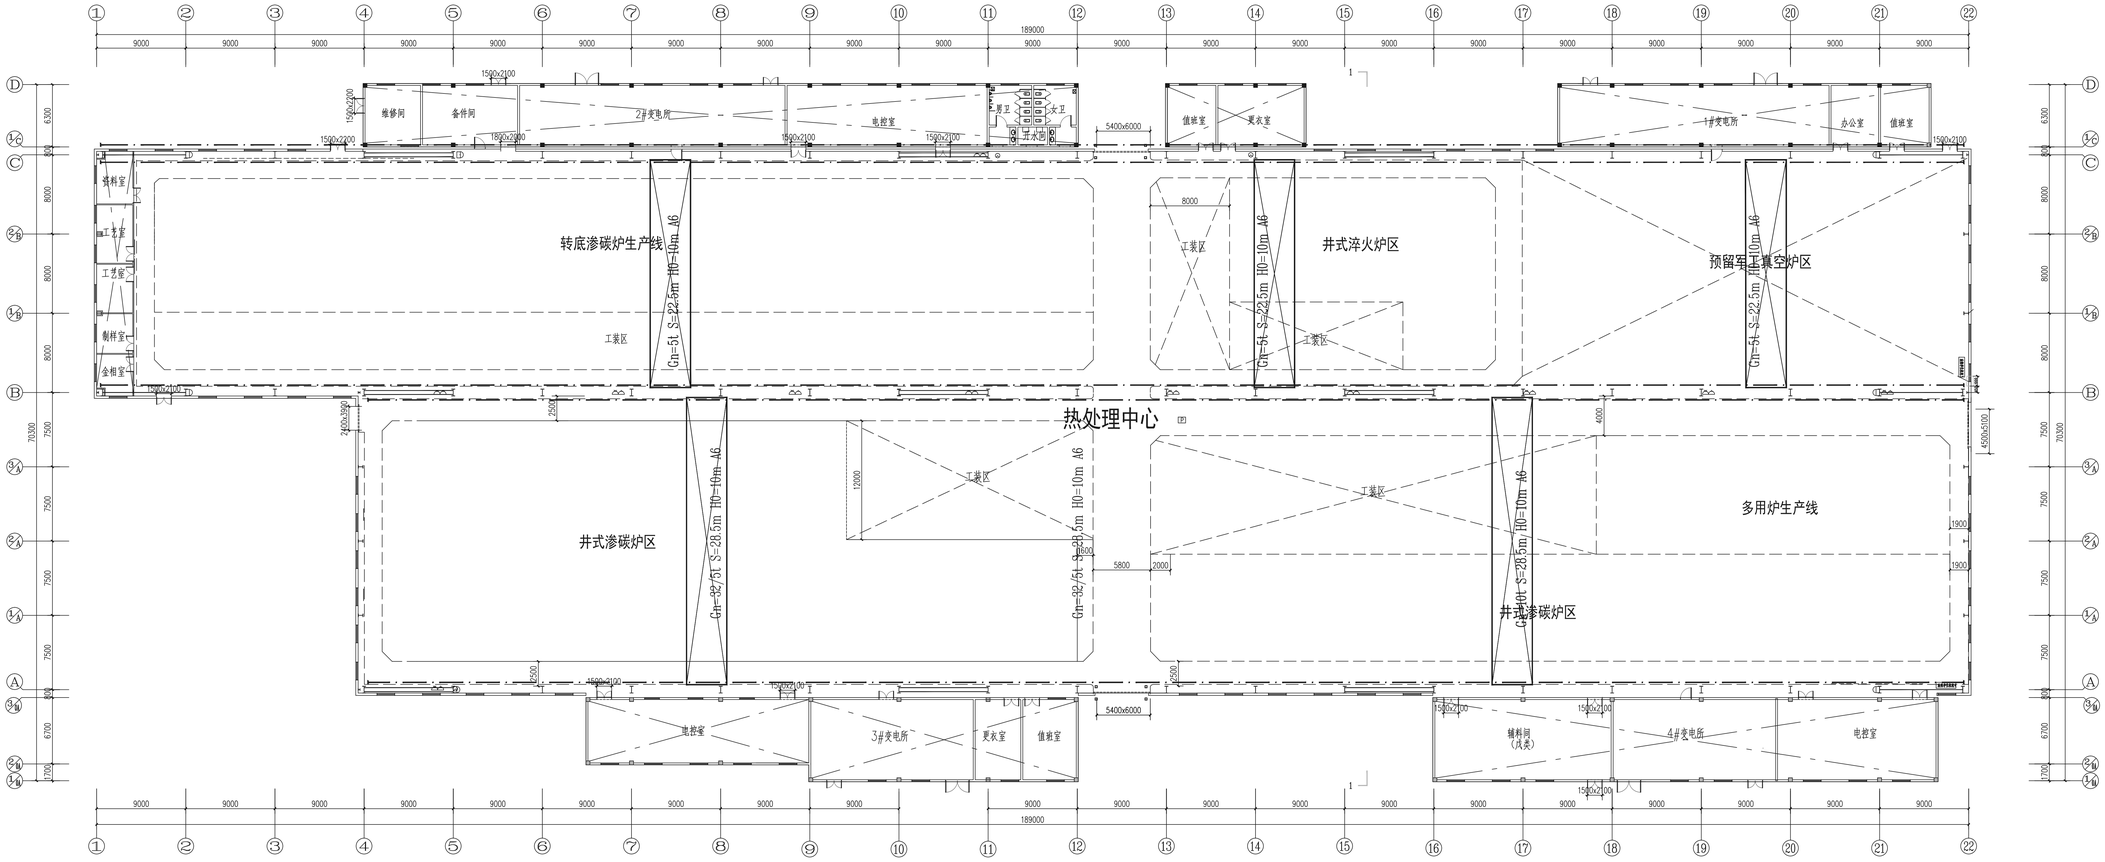

一层平面图

机械工业第六设计研究院有限公司
SIPPR ENGINEERING GROUP CO., LTD
综合资质甲级 A141001996 号
CERTIFICATE GRADE A AND QUALIFICATION No.A141001996
HTTP://WWW.SIPPR.CN

附 注(NOTES)：

图纸专用章(SPECIAL STAMP FOR DRAWINGS)：

注册执业章(SPECIAL STAMP FOR REGISTER)：

会签栏

专业 MAJOR	会签人 COUNTER SIGN	专业 MAJOR	会签人 COUNTER SIGN

技术总负责人 TECHNICAL DIRECT	
项目总负责人 PROJECT DIRECT	
项 目 主 管 PROJECT CHIEF	
审 核 PROOFER	
审 定 CHECKER	
校 对 ECHKER	
专业负责人 MAJOR CHIEF	
设 计 DESIGN	
制 图 DRAWER	

建设单位(CONSTRUCTION UNIT)：

工程名称(PROJECT NAME)：

图 名(DRAWING NAME)：

合同编号 CONTRACT No.		签订日期 DRAWING DATE	
阶 段 PHASE		设计日期 DESIGN DATE	
专 业 MAJOR		比 例 SCALE	
图 号 DRAWING No.			
张 次 INDEX	第 NO.	张 共 TOTAL	张