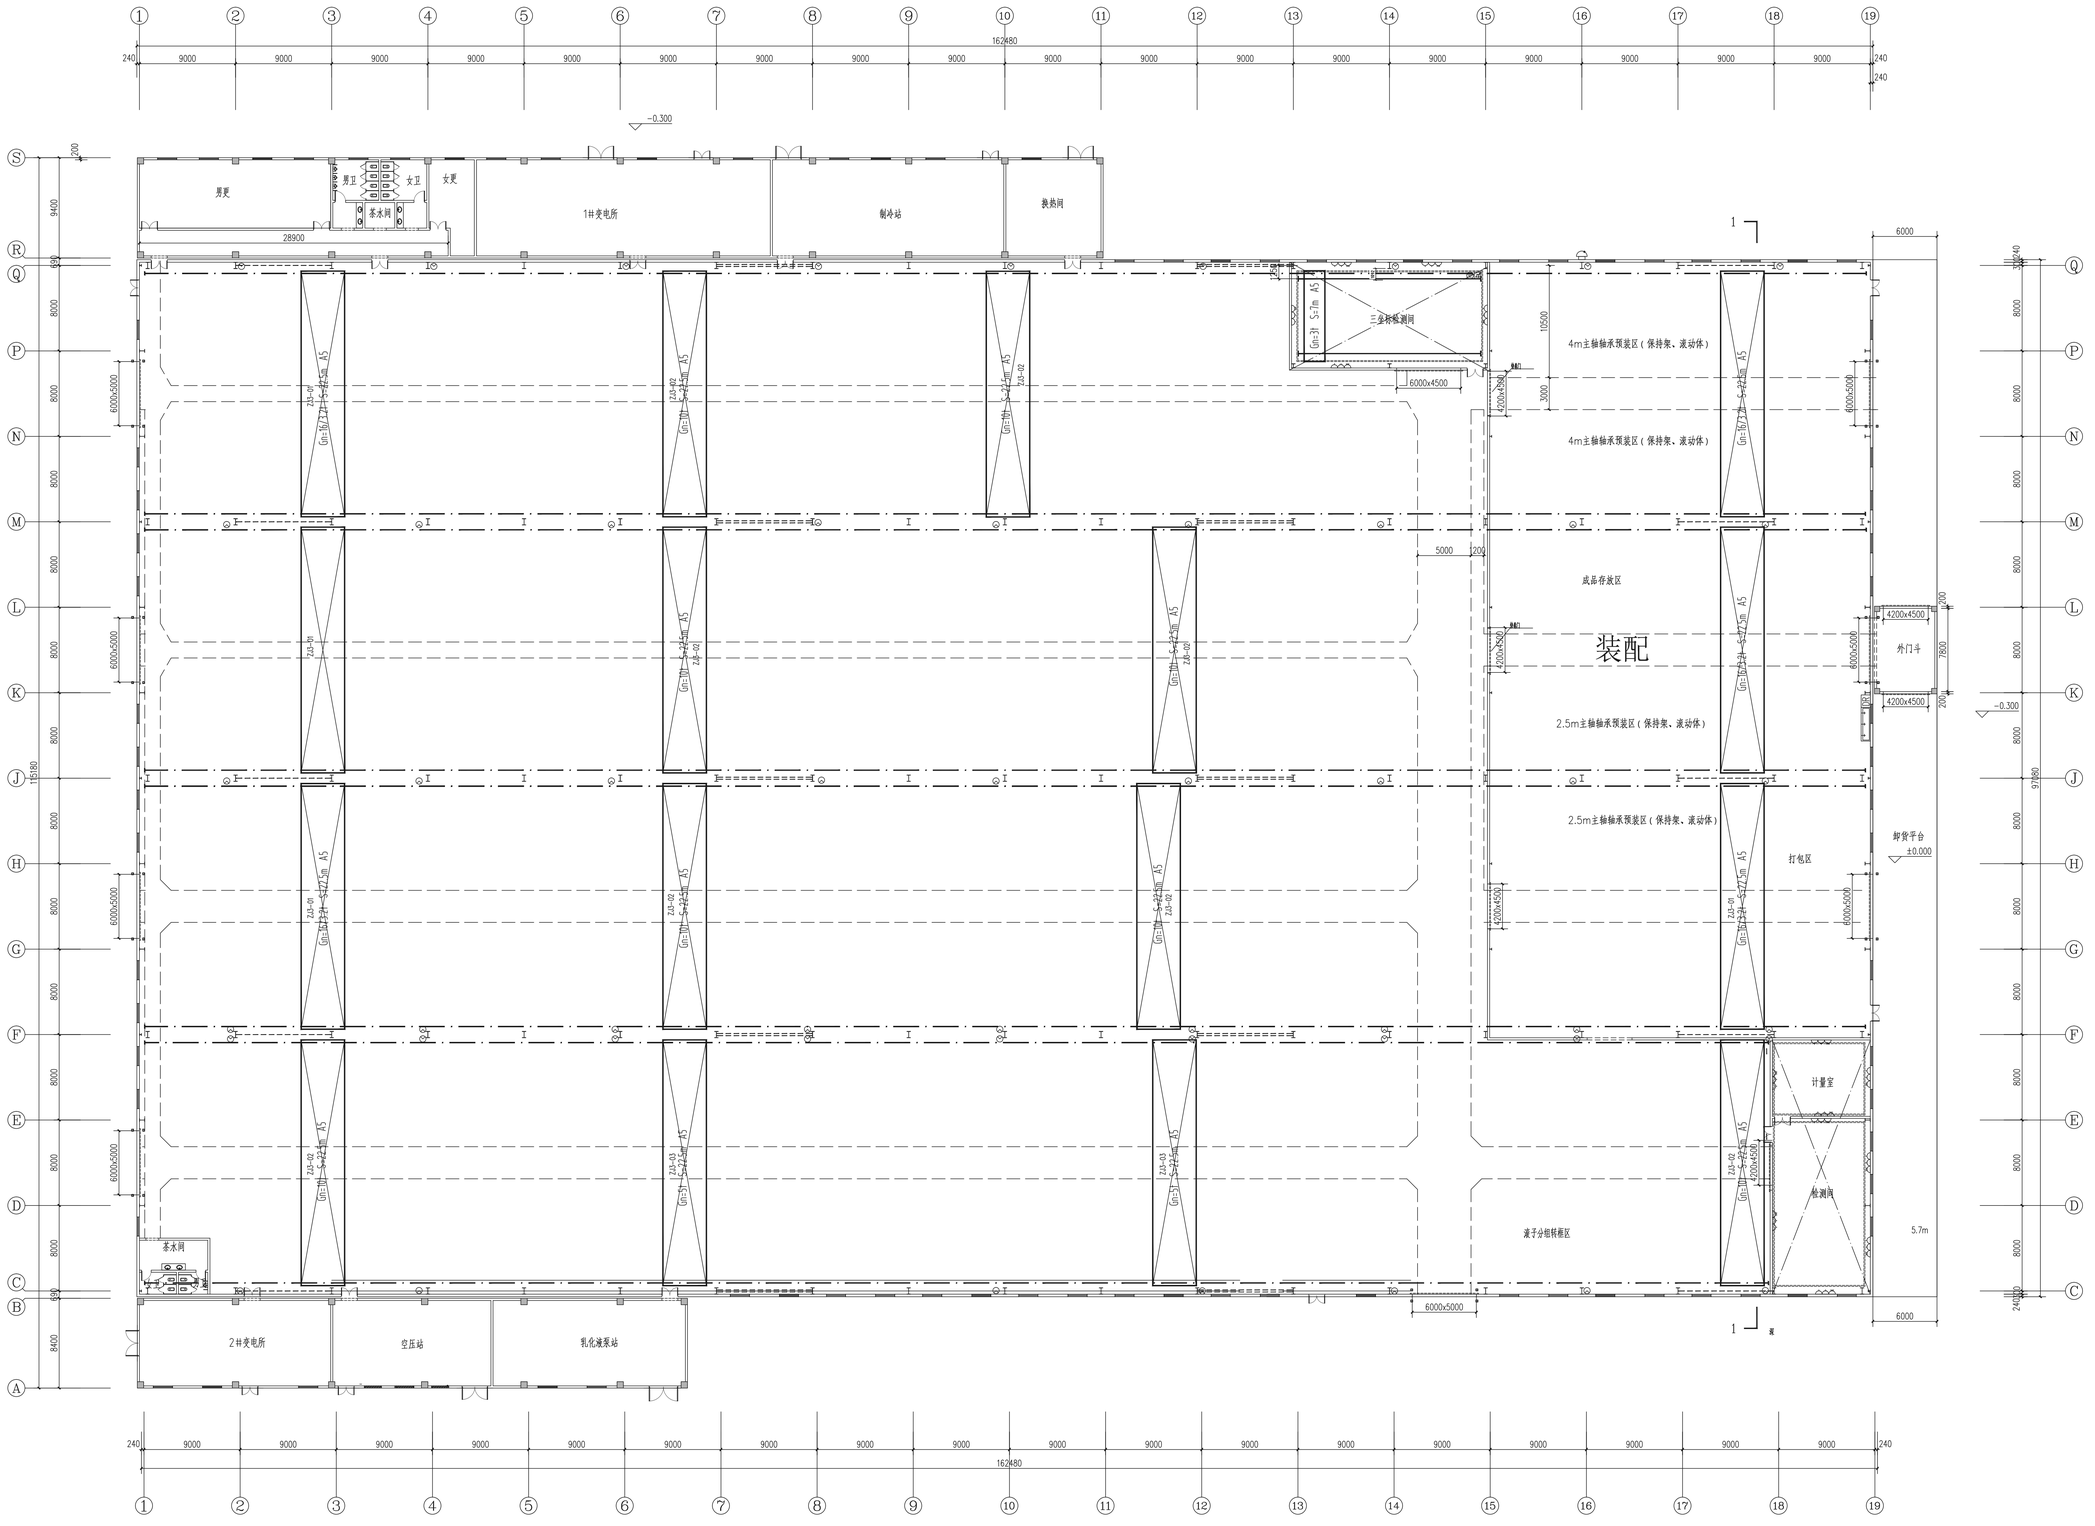

一层平面图

机械工业第六设计研究院有限公司
SIPPR ENGINEERING GROUP CO.,LTD
综合资质甲级 A141001996号
COMPREHENSIVE GRADE A QUALIFICATION No.A141001996
HTTP://WWW.SIPPR.CN

附 注(NOTES)：

图纸专用章(SPECIAL STAMP FOR DRAWINGS)：

注册执业章(SPECIAL STAMP FOR REGISTER)：

会签	专业 MAJOR	会签人 COUNTER SIGN	专业 MAJOR	会签人 COUNTER SIGN

技术总负责人 TECHNICAL DIRECTOR	
项目总负责人 PROJECT DIRECTOR	
项目主管 PROJECT DIRECTOR	
审定 APPROVED	
审核 CHECKED	
校对 REVIEWED	
专业负责人 MAJOR DIRECTOR	
设计 DESIGNED	
制图 DRAWN	

建设单位(CONSTRUCTION UNIT)：

工程名称(PROJECT NAME)：

图 名(DRAWING NAME)：

合同编号 CONTRACT No.		版订日期 DRAWING DATE	
阶 段 PHASE		设计日期 DESIGN DATE	
专 业 MAJOR		比 例 SCALE	
图 号 DRAWING No.			
张 次 INDEX		第 NO.	张 共 TOTAL 张