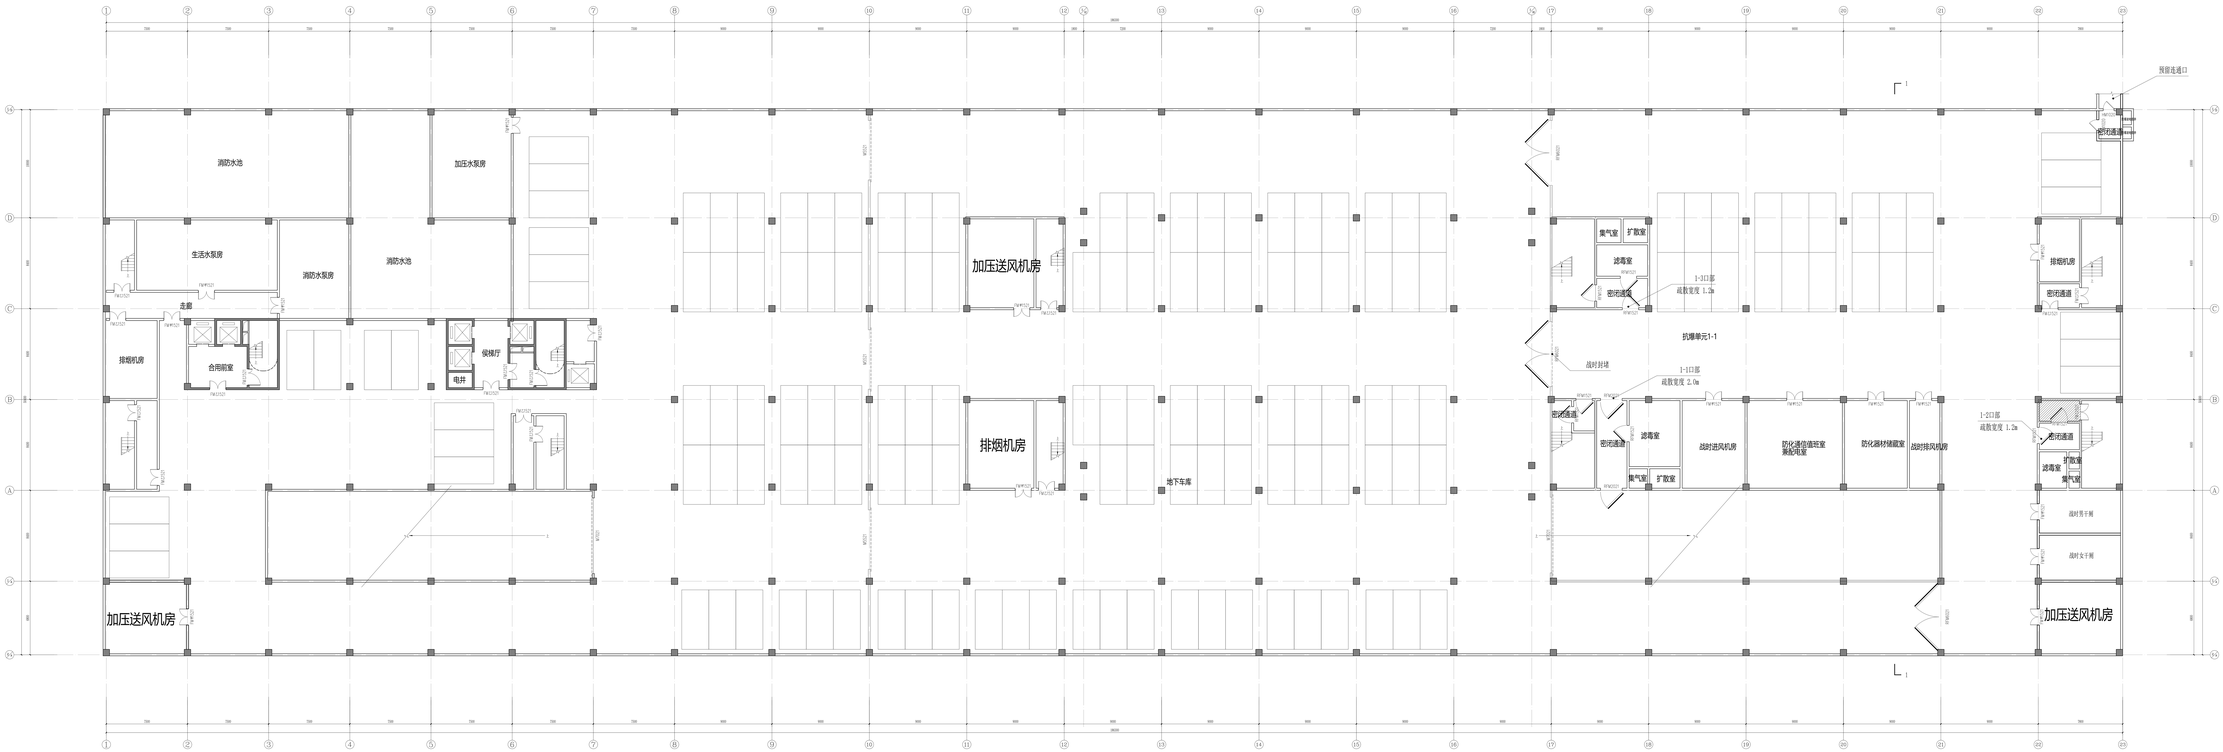

地下一层平面图 1:100

地下一层车位数146个

本层面积9441.96平方米

国机集团 SINOMACH

机械工业第六设计研究院有限公司
SIPPR ENGINEERING GROUP CO.,LTD


HTTP://WWW.SIPPR.CN

附 注(NOTES):

图纸专用章(SPECIAL STAMP FOR DRAWINGS):

注册执业章(SPECIAL STAMP FOR REGISTERS):

会签:

专业	签署人	专业	签署人

技术总负责人 TECHNICAL DIRECTOR

项目总负责人 PROJECT DIRECTOR

项目主管 PROJECT MANAGER

专业负责人 PROJECT DIRECTOR

校对(CHECKED)

审核(REVIEWED)

建设单位(CONSTRUCTION UNIT):

工程名称(PROJECT NAME):

图 名(DRAWING NAME):

地下车库 地下一层平面图

出图编号 (DRAWING NO.)

图纸比例 (SCALE) 1:100

设计阶段 (DESIGN STAGE)

日期 (DATE)

审 核 (REVIEWED)

校对 (CHECKED)

专业 (PROJECT)

比例 (SCALE)

图 号 (DRAWING NO.)

版 次 (REVISION)

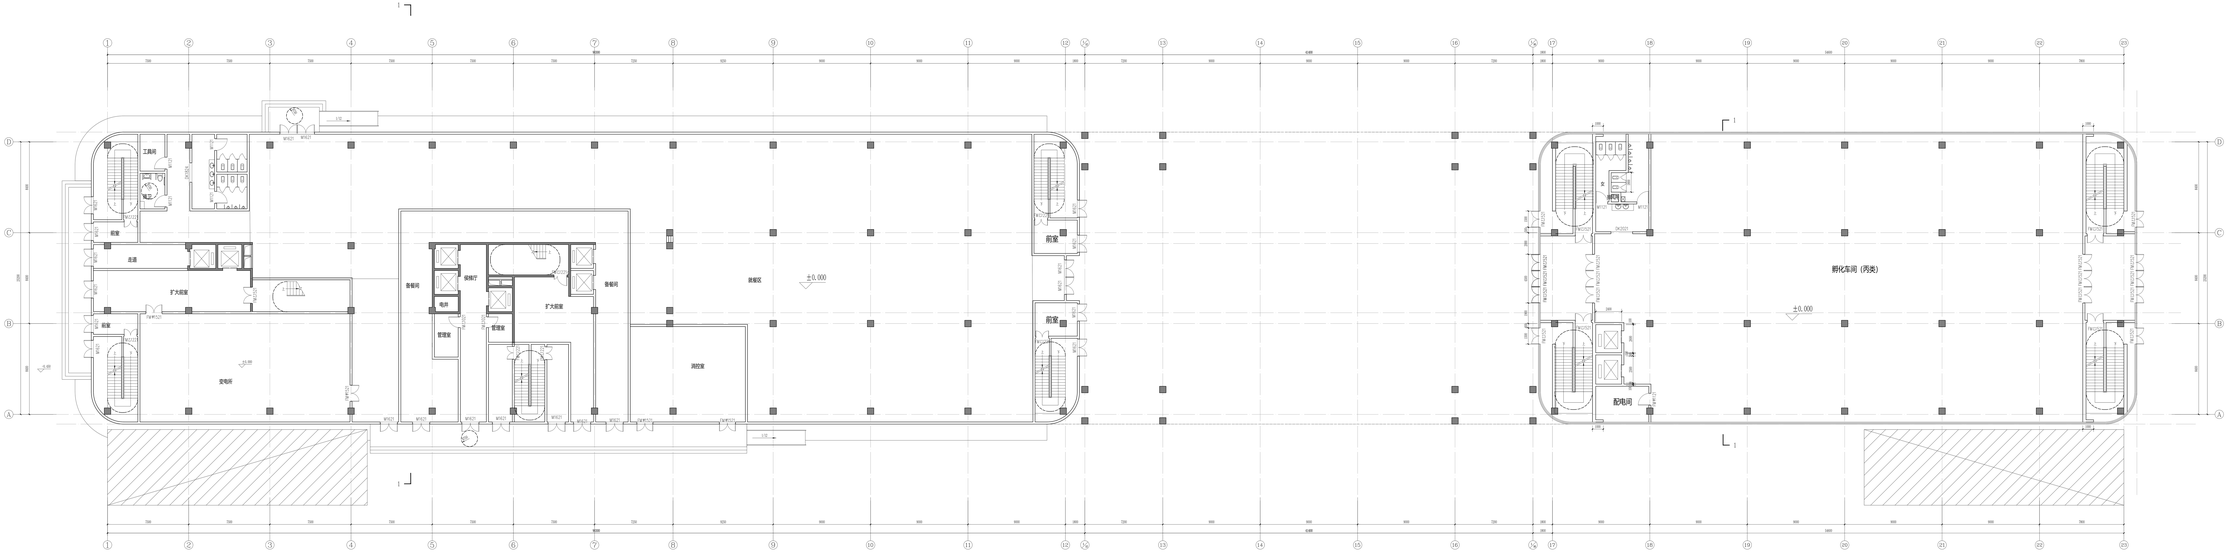
工具间
值班室
前室
走道
扩大前室
前室
变电所
-2.100
-1.500

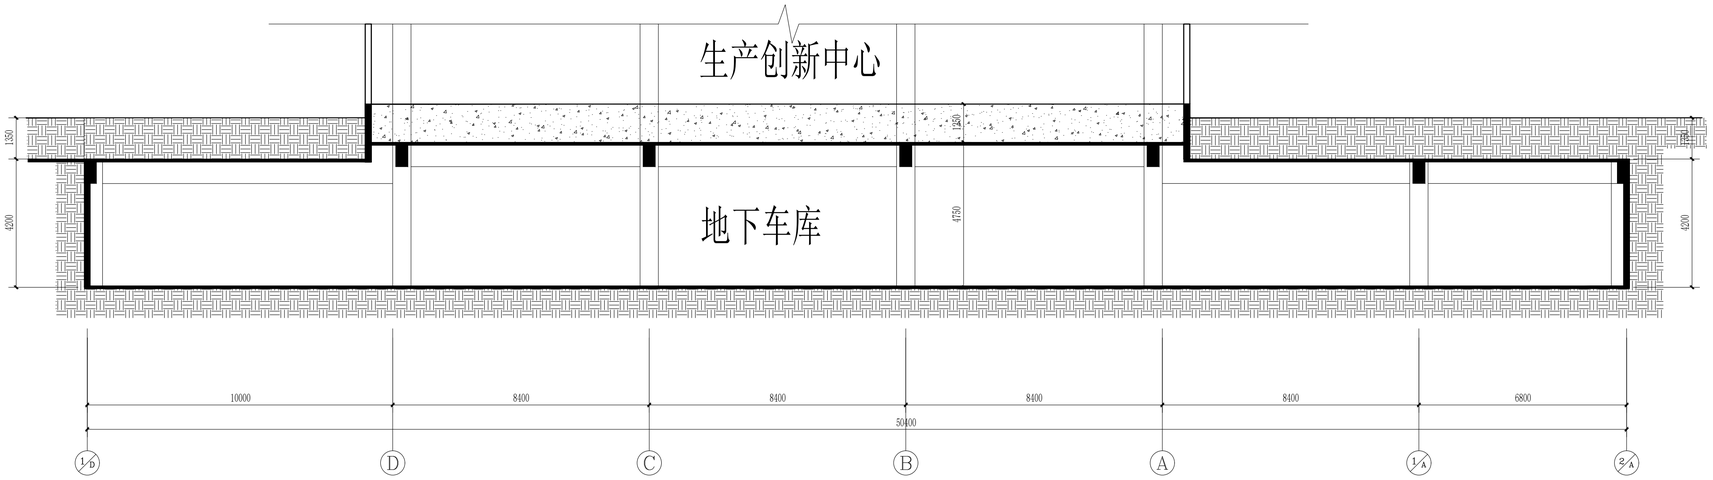

1-1剖面图 1:100

国机集团 SINOMACH

机械工业第六设计研究院有限公司
SIPPR ENGINEERING GROUP CO.,LTD
综合资质甲级A141001996号
COMPREHENSIVE GRADE A QUALIFICATION No.A141001996
HTTP://WWW.SIPPR.CN

附 注(NOTES)：

图纸专用章(SPECIAL STAMP FOR DRAWINGS)：

注册执业章(SPECIAL STAMP FOR REGISTER)：

会签(COUNTERSIGN)

专业 MAJOR	会签人 COUNTER SIGN	专业 MAJOR	会签人 COUNTER SIGN

技术总负责人 TECHNICAL CHIEF		
项目总负责人 PROJECT CHIEF		
项目主管 PROJECT DIRECTOR		
审定 APPROVED		
审核 CHECKED		
校对 REVIEWED		
专业负责人 MAJOR CHIEF		
设计 DESIGNED		
制图 DRAWN		

建设单位(CONSTRUCTION UNIT)：

工程名称(PROJECT NAME)：

图 名(DRAWING NAME)：
地下车库 剖面图

合同编号 CONTRACT No.		签订日期 SIGNING DATE	
阶段 PHASE		设计日期 DESIGN DATE	
专业 MAJOR		比例 SCALE	
图号 DRAWING No.			
张次 INDEX	第 NO.	张 共 TOTAL	张