
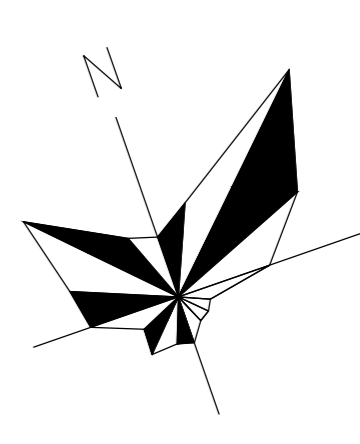


专业 DISCIPLINE	姓名 NAME	签名 SIGNATURE	日期 DATE	专业 DISCIPLINE	姓名 NAME	签名 SIGNATURE	日期 DATE

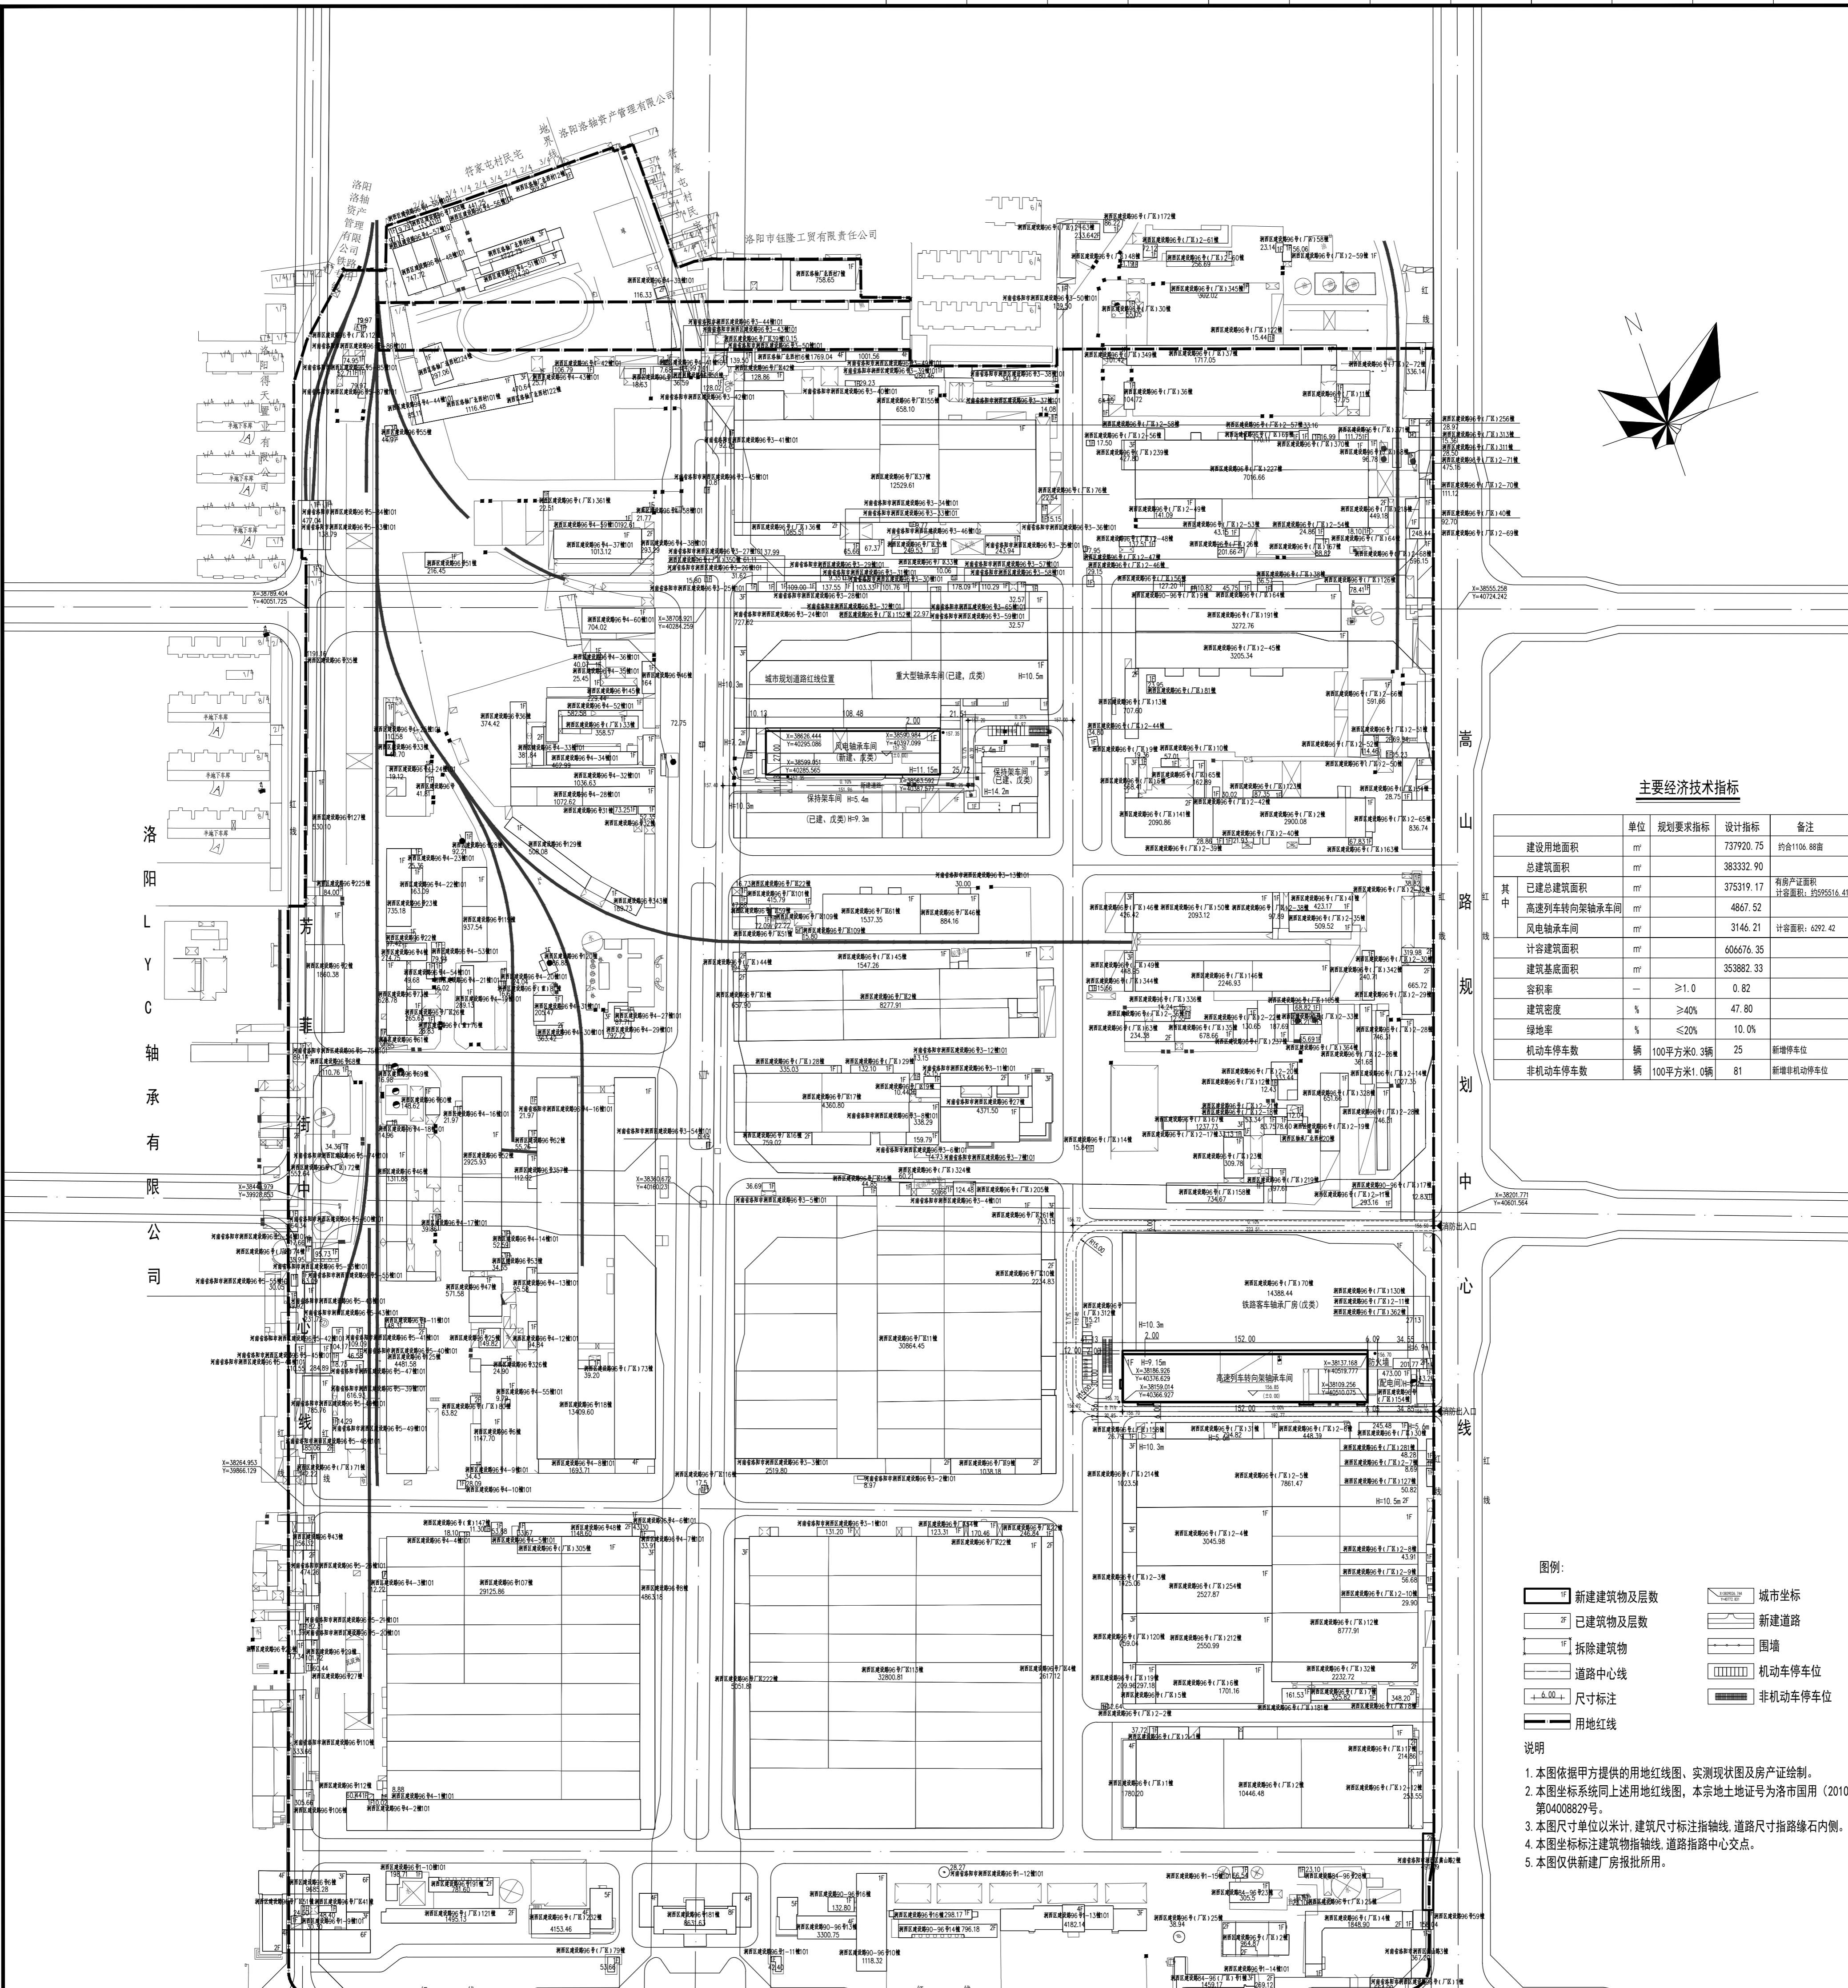


主要经济技术指标

建设内容	单位	规划指标	设计指标	备注
建设用地面积	m <sup>2</sup>	737920.75	约1106.88亩	
总建筑面积	m <sup>2</sup>	383332.90		
其中: 已建总建筑面积	m <sup>2</sup>	375319.17		
- 高速列车转向架轴承车间	m <sup>2</sup>	4867.52		
- 风电轴承车间	m <sup>2</sup>	3146.21		
计容建筑面积	m <sup>2</sup>	60676.35		
建筑基底面积	m <sup>2</sup>	353882.33		
容积率	-	≥1.0	0.82	
建筑密度	%	≥40%	47.80	
绿地率	%	≤20%	10.0%	
机动车停车位	辆	100平方米0.2辆	25	新增停车位
非机动车停车位	辆	100平方米1.0辆	81	新增非机动车位

- 图例:
- ▭ 新建建筑物及层数
  - ▭ 已建建筑物及层数
  - ▭ 拆除建筑物
  - 道路中心线
  - ±0.00— 尺寸标注
  - 用地红线
  - 城市坐标
  - 新建道路
  - 围墙
  - 机动车停车位
  - 非机动车停车位

- 说明:
1. 本图依据甲方提供的用地红线图、实测现状图及房产证绘制。
  2. 本图坐标系同上述用地红线图, 本地土地证号为洛市国用(2010)第04008829号。
  3. 本图尺寸单位为米, 建筑尺寸标注指轴线, 道路尺寸标注指路缘石内缘。
  4. 本图坐标标注建筑物指轴线, 道路指路中心点。
  5. 本图仅供新建厂房报批所用。

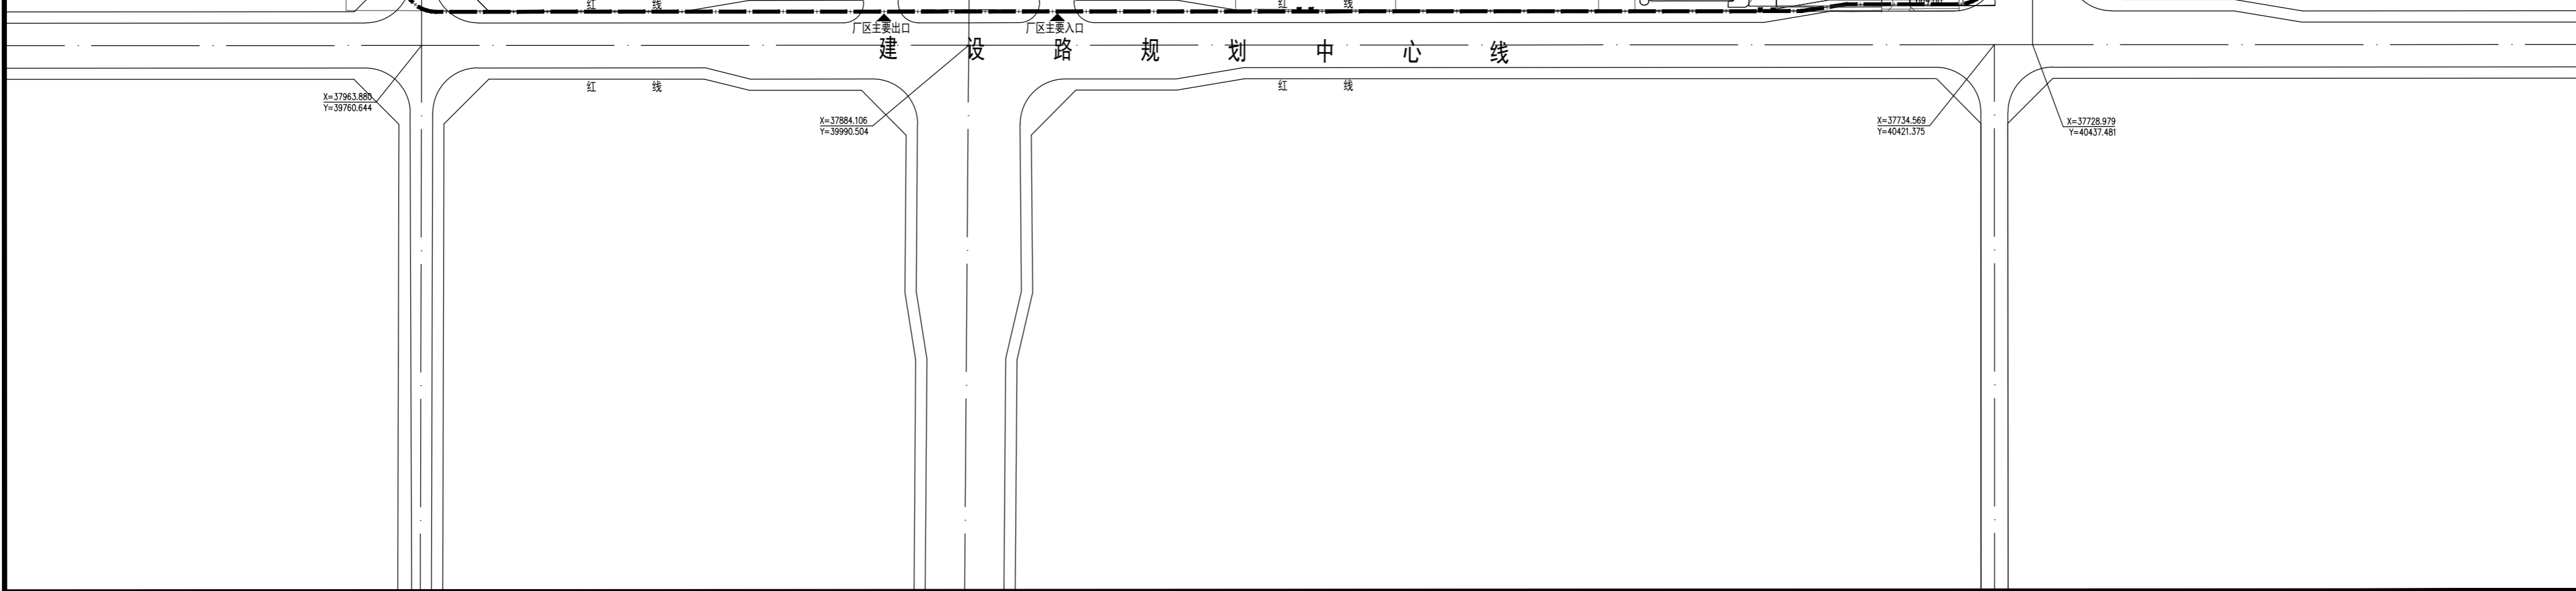

洛阳 YC 轴承有限公司

总平面图

比例: 1:1

设计: 张某某

审核: 李某某

日期: 2010年10月

SCVIC ENGINEERING CORPORATION