




一层平面图 1:150

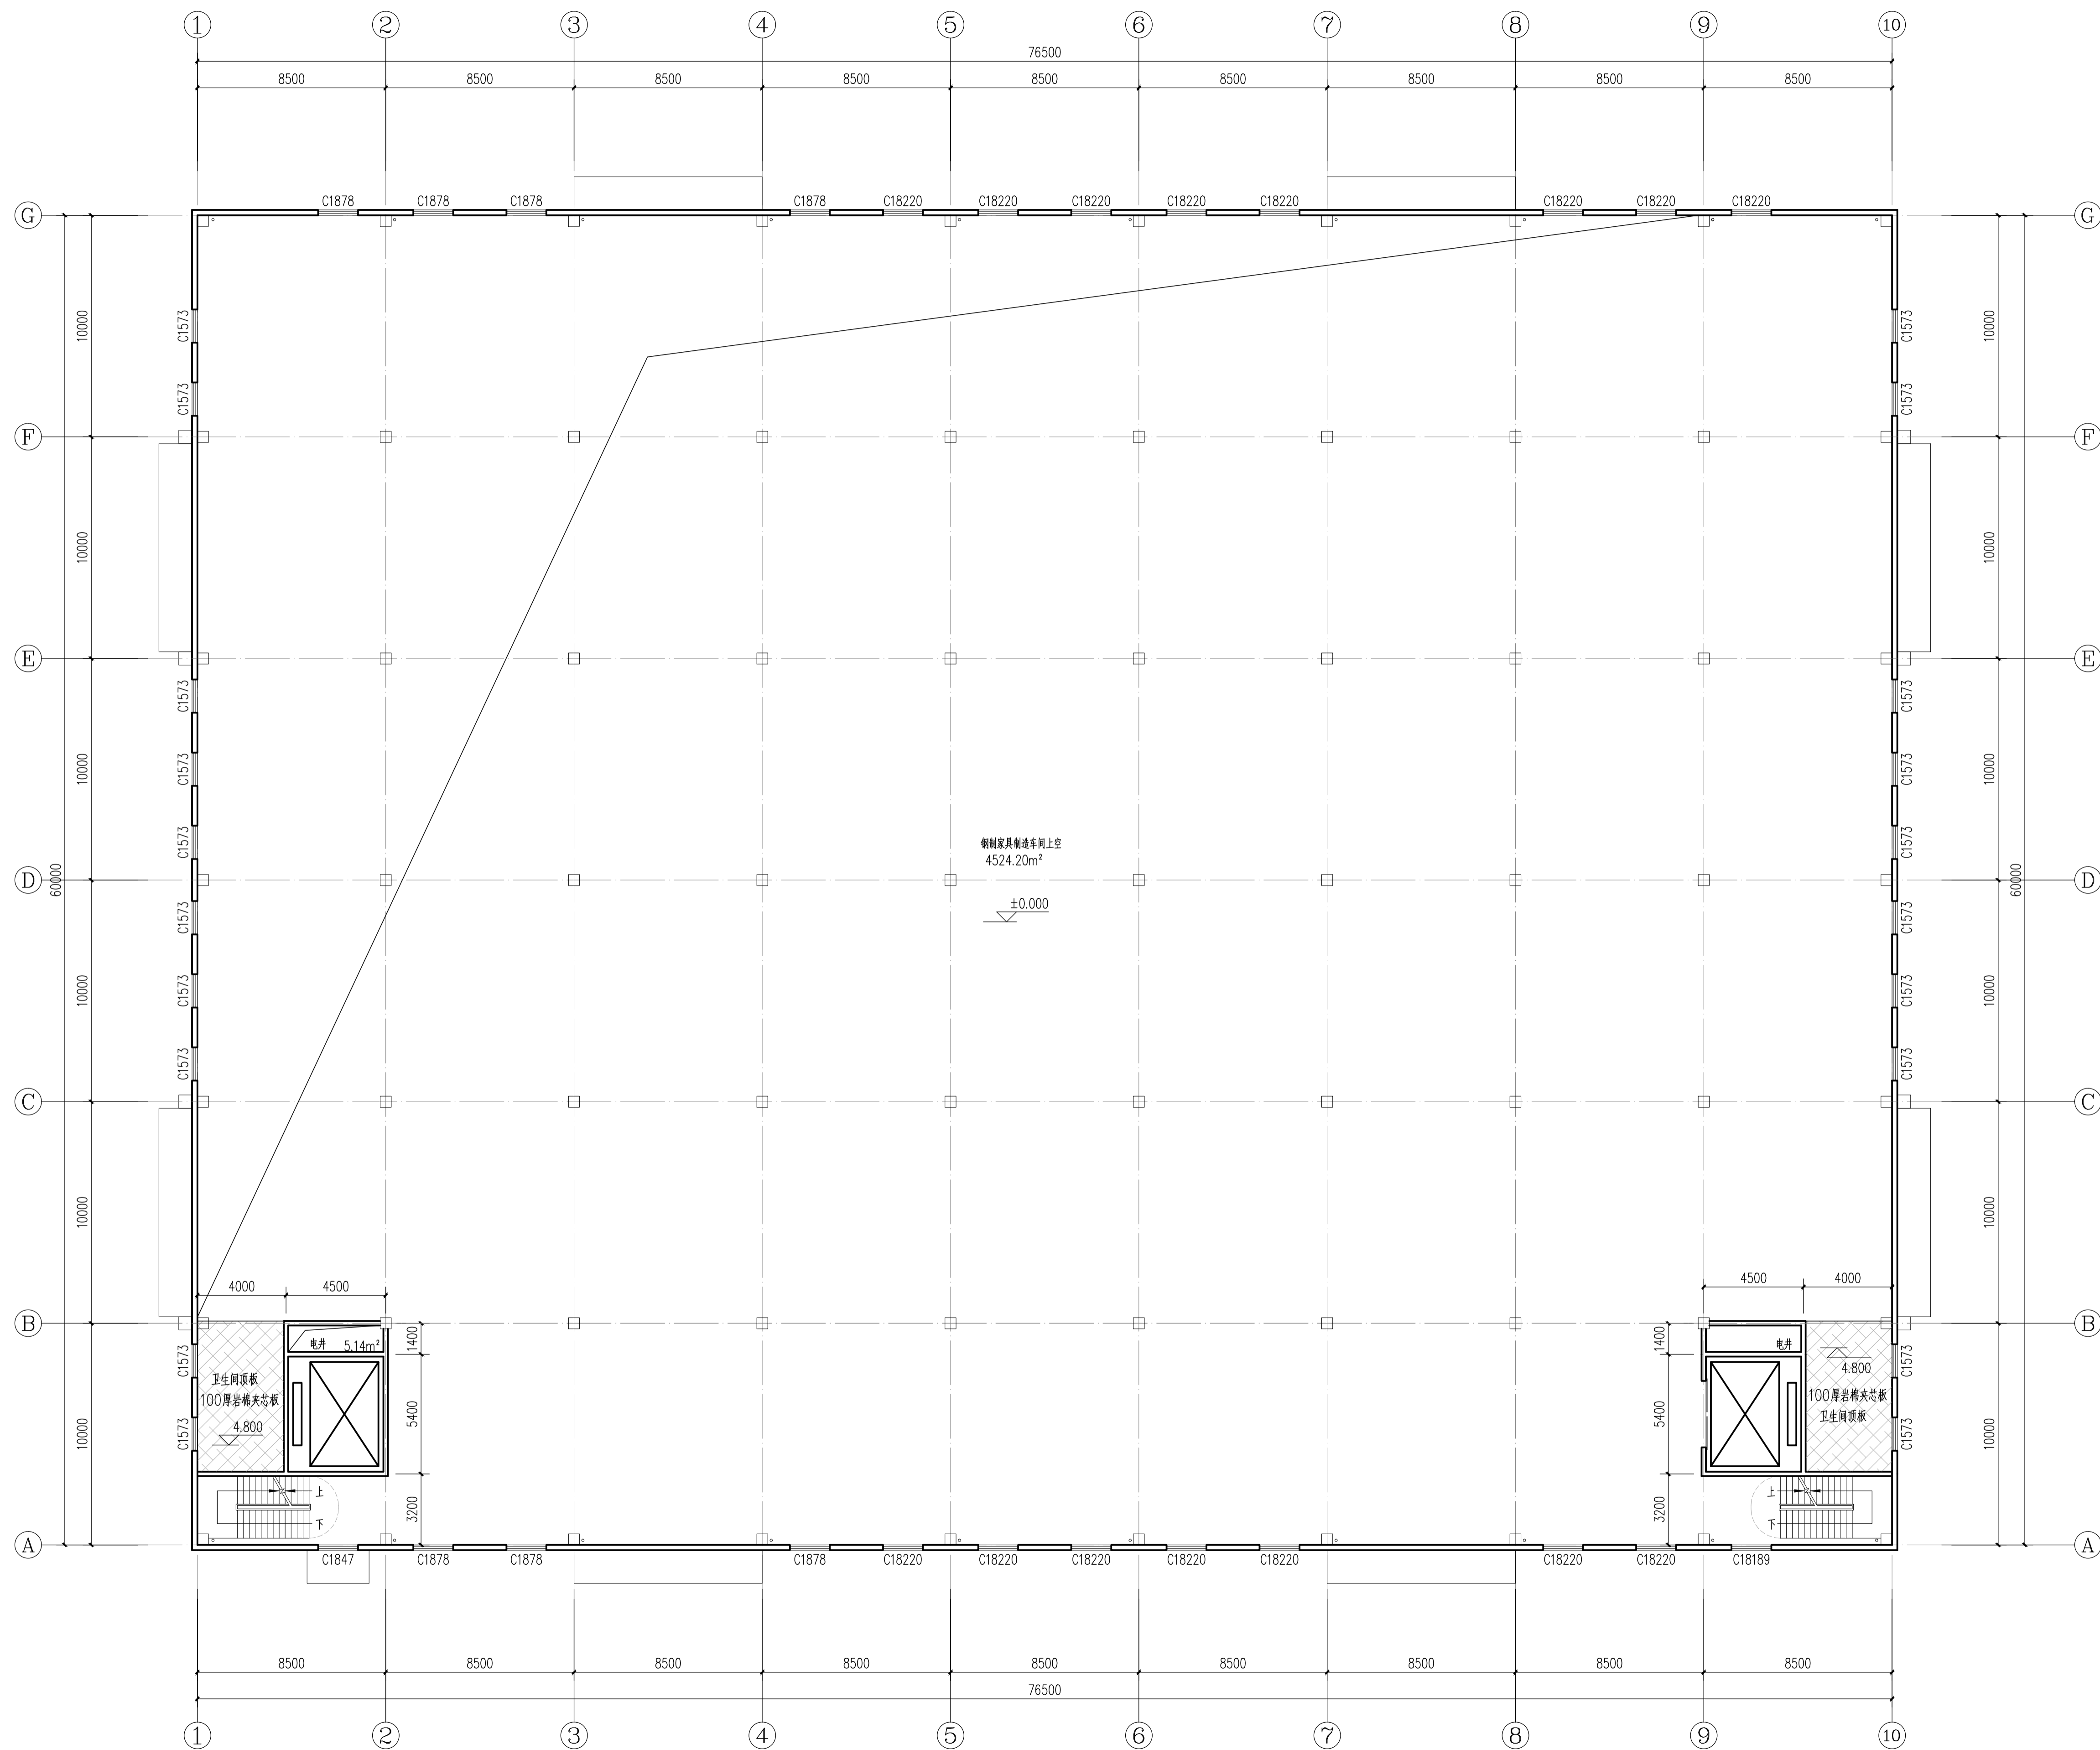


一层上空平面图 1:150

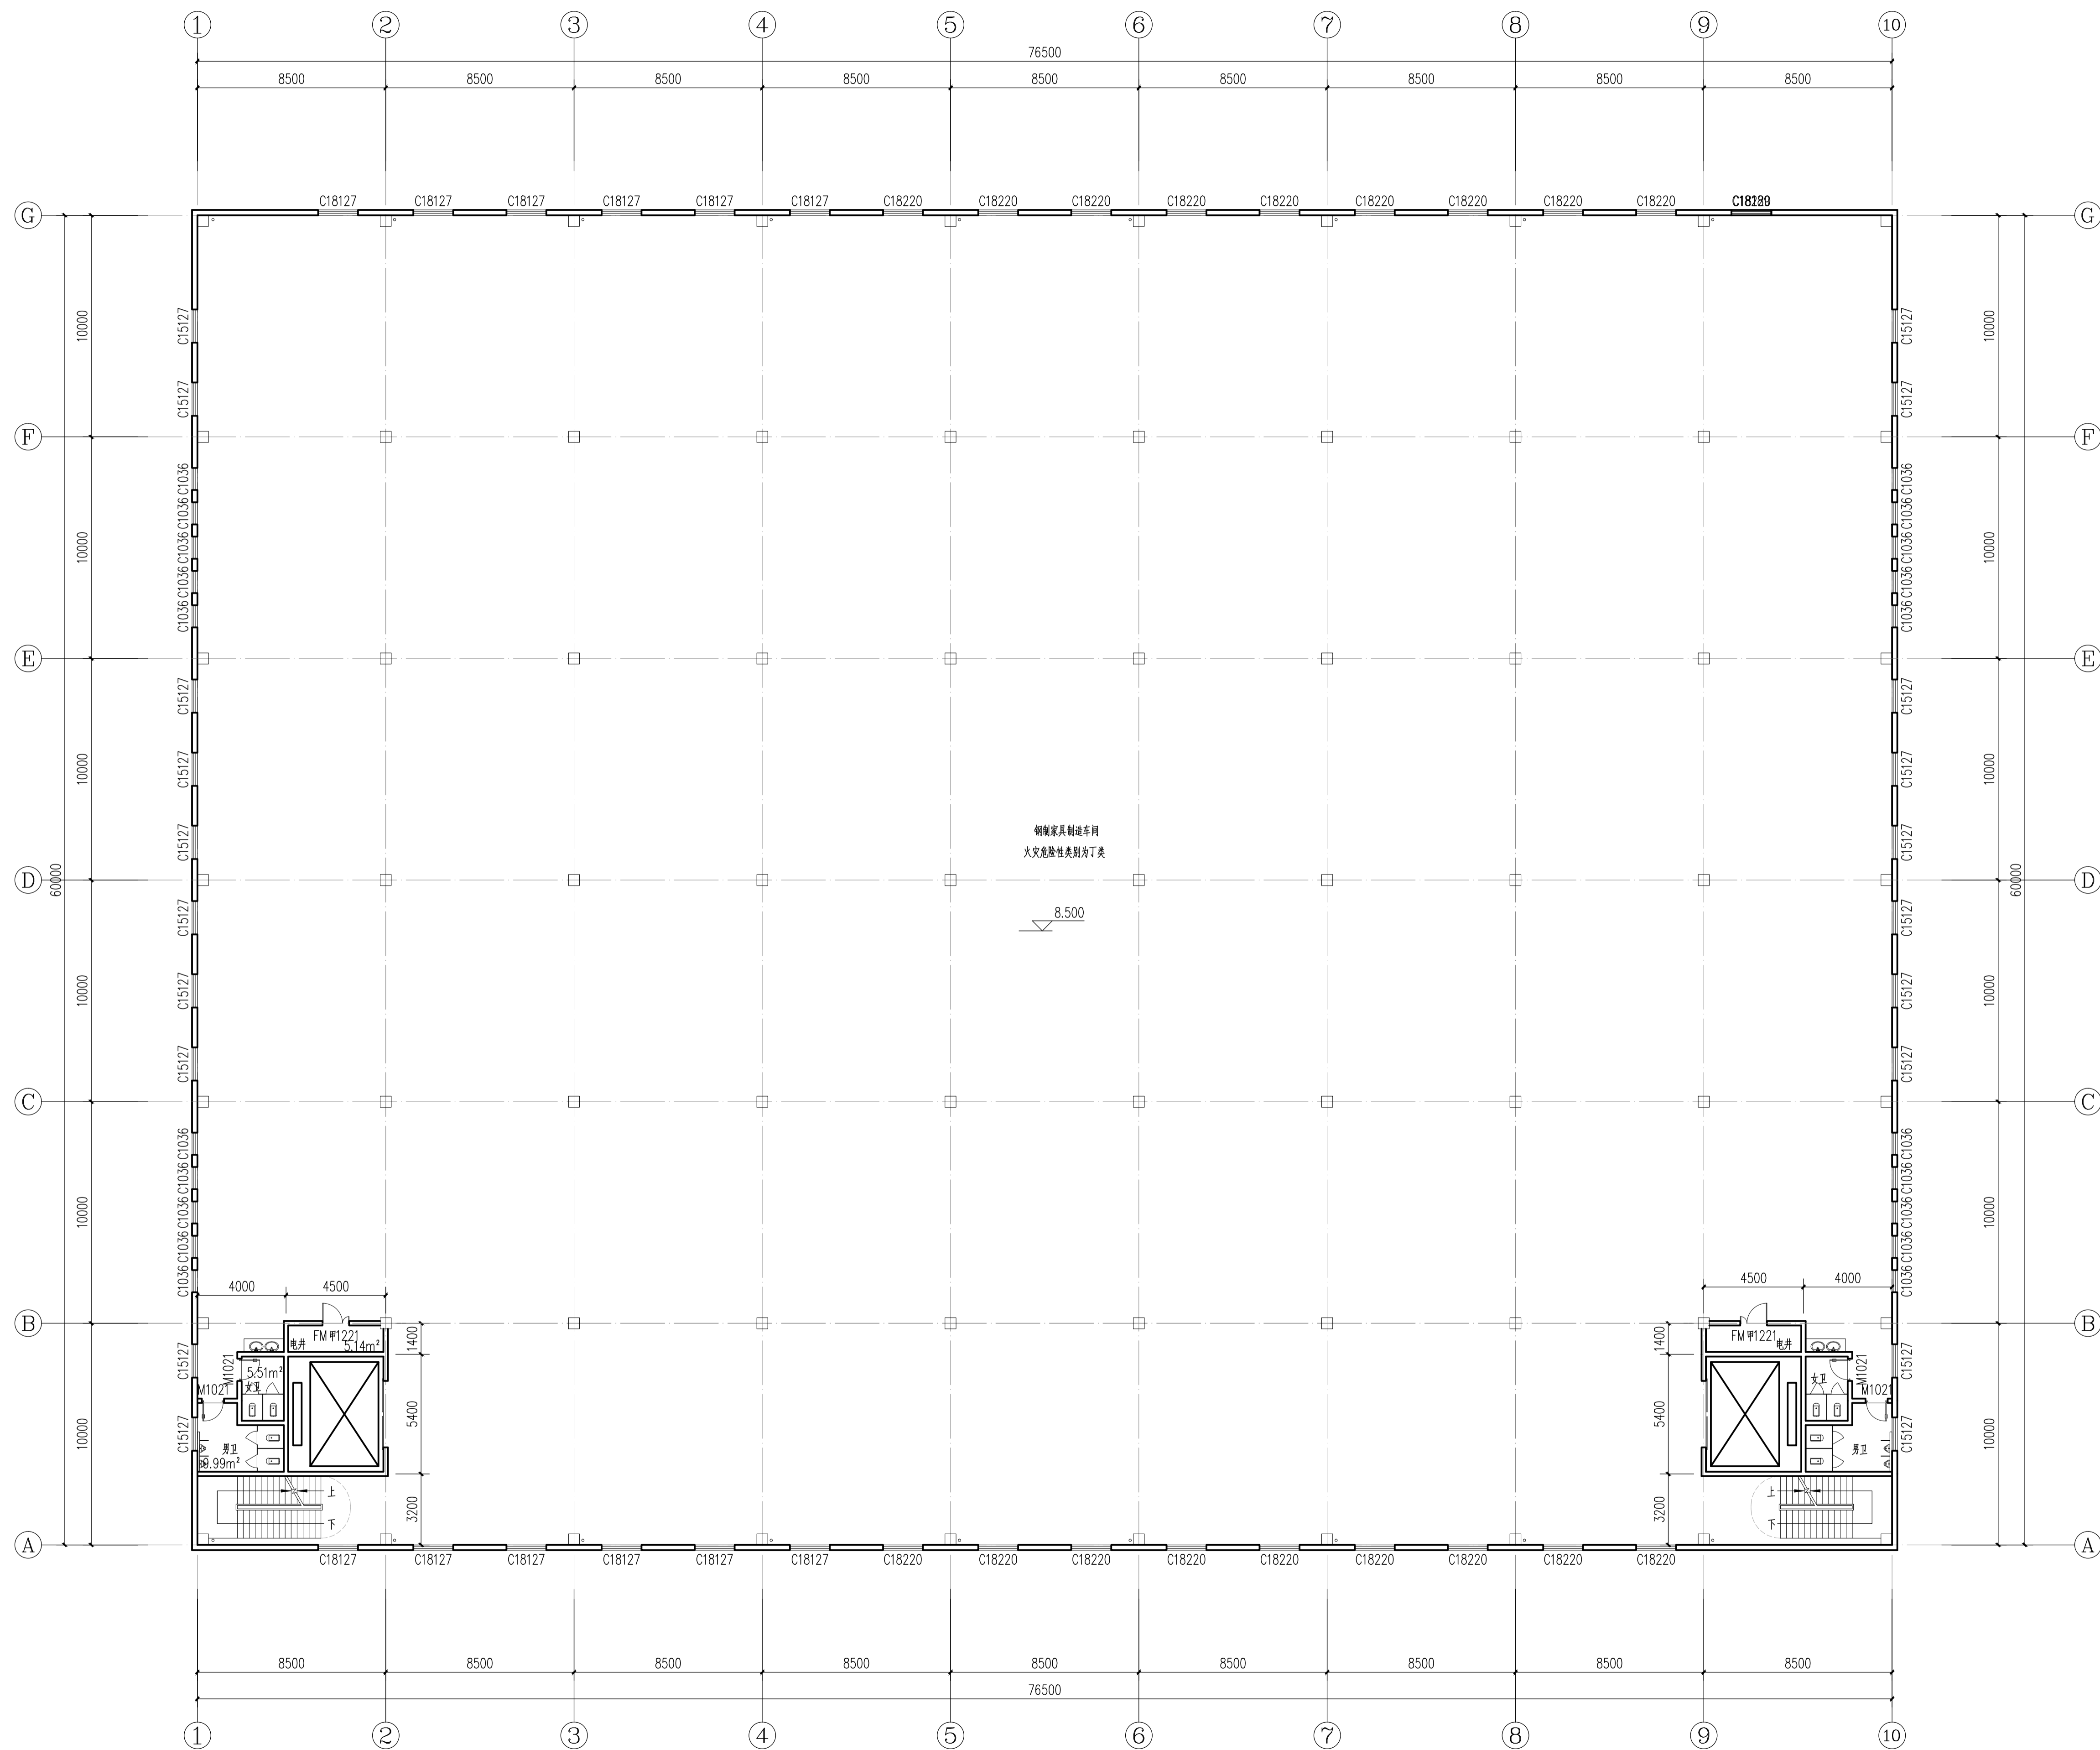


二层平面图 1:150

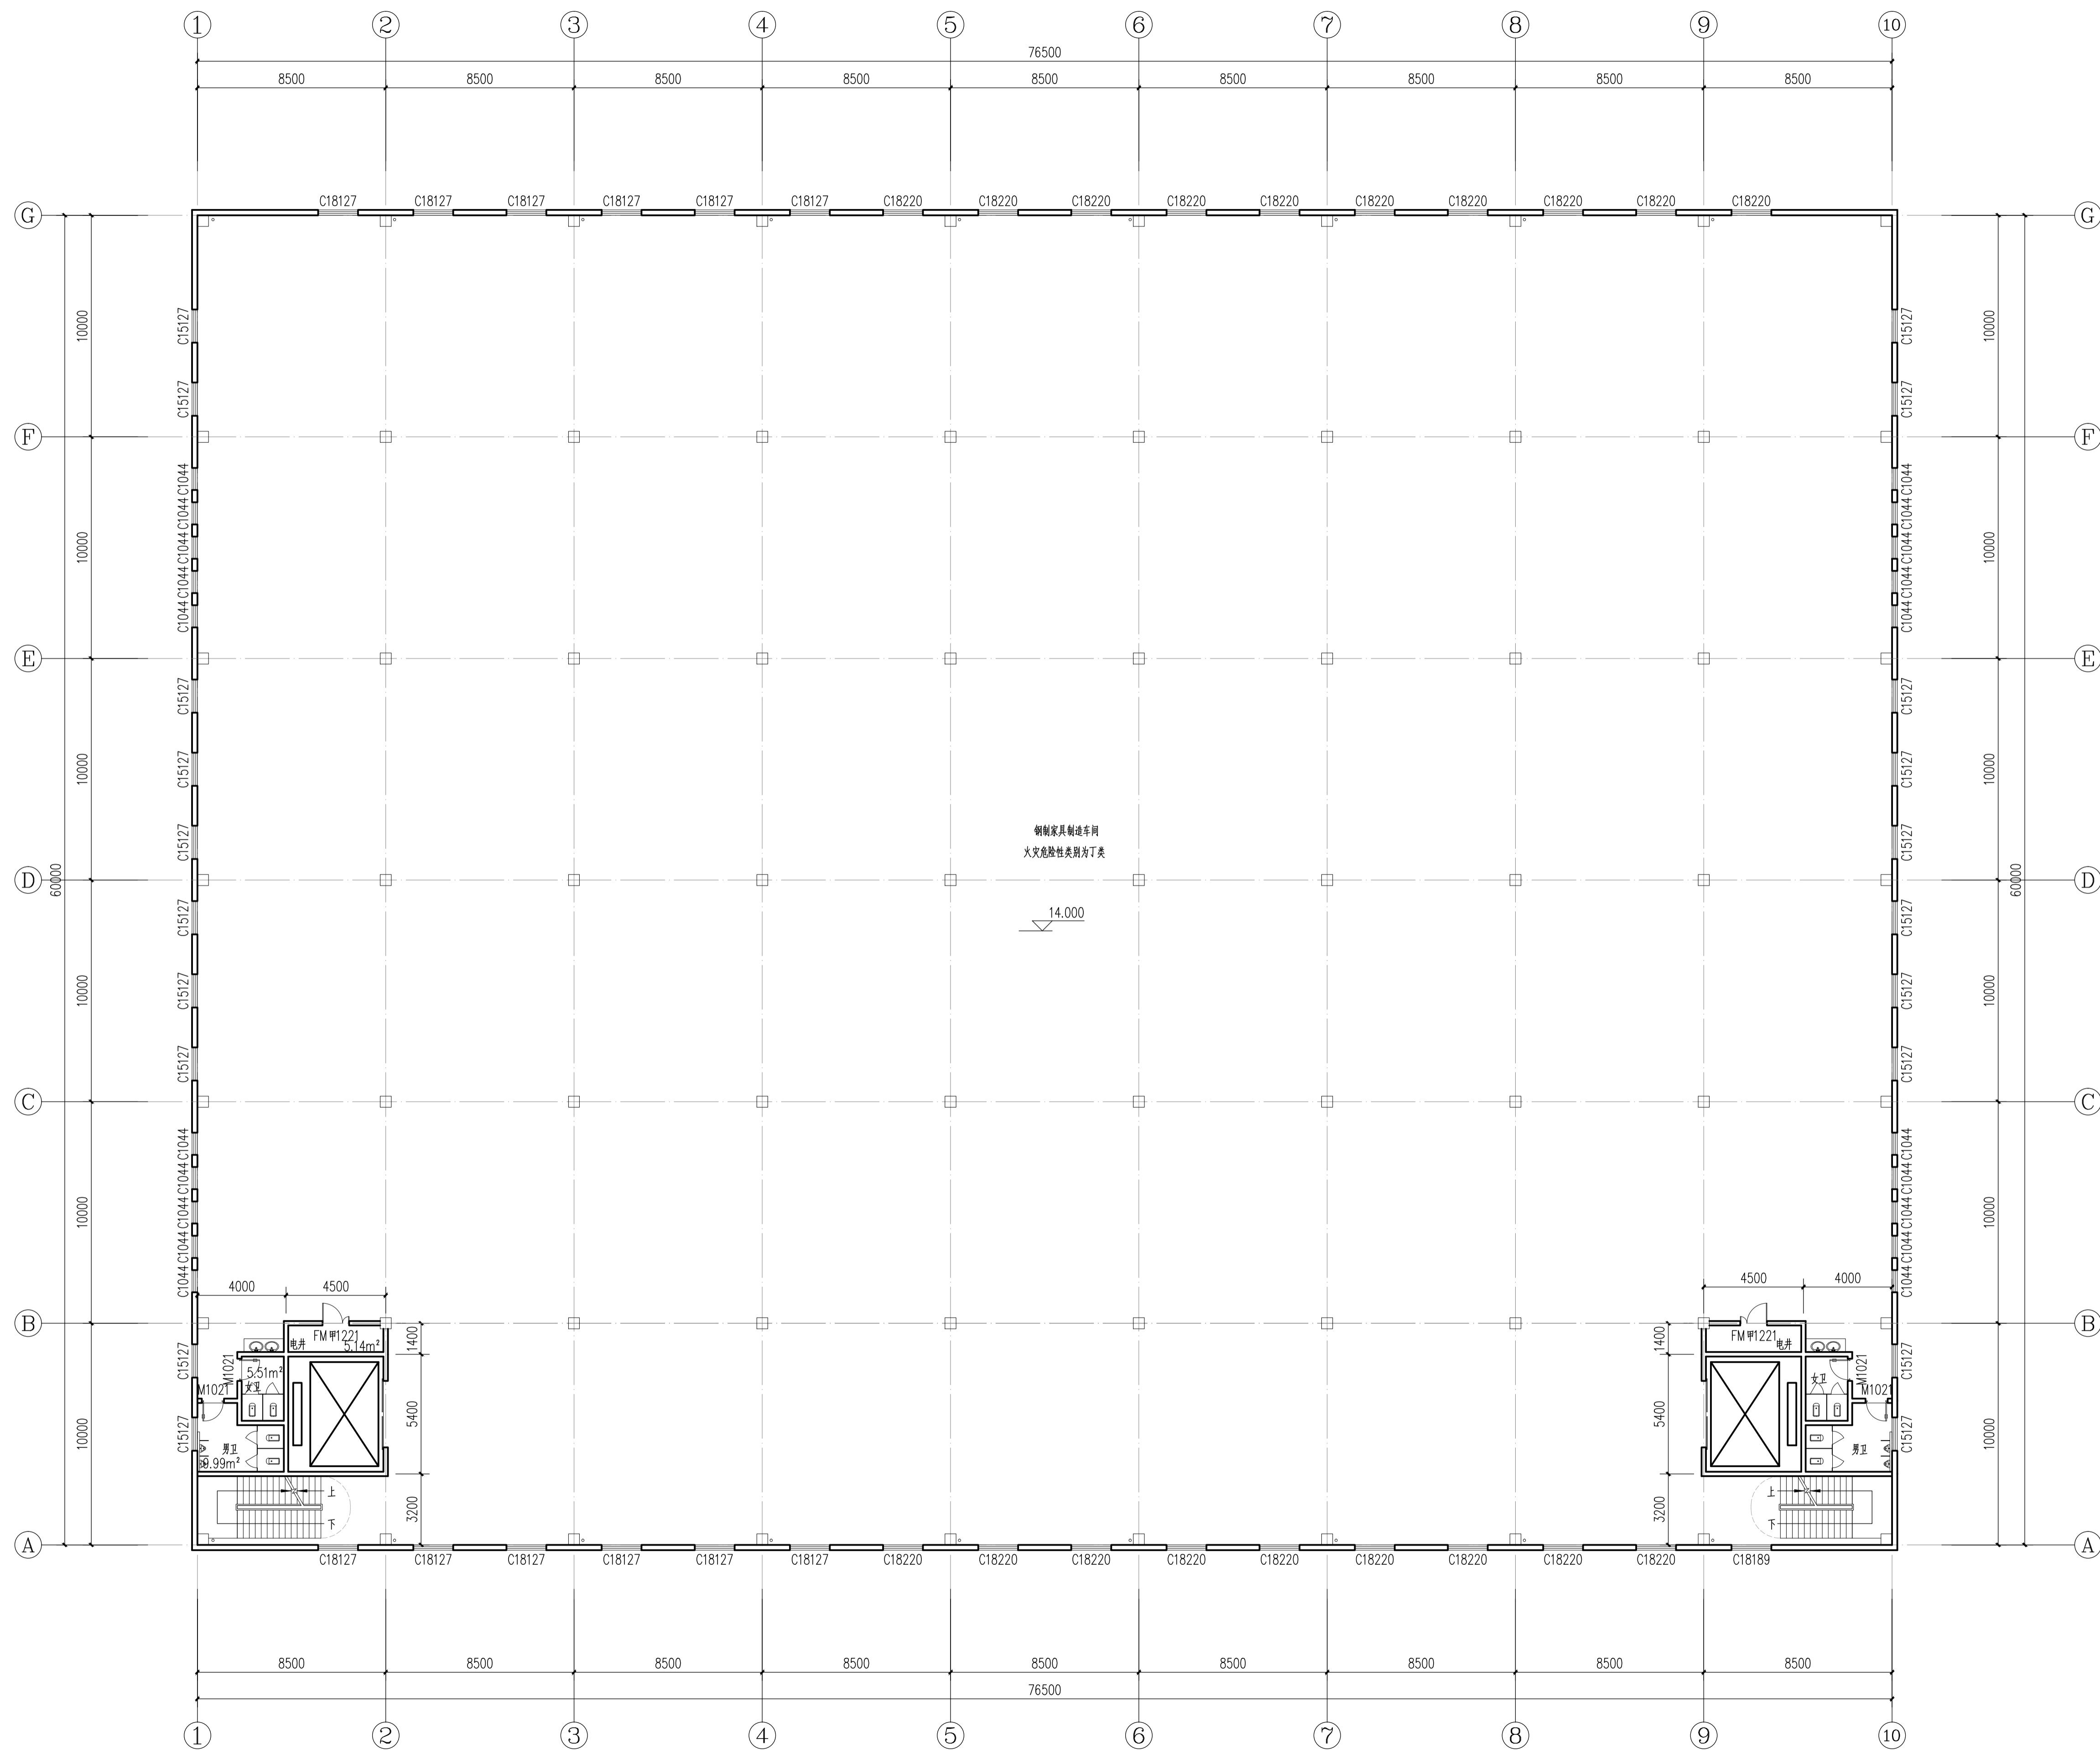


三层平面图 1:150

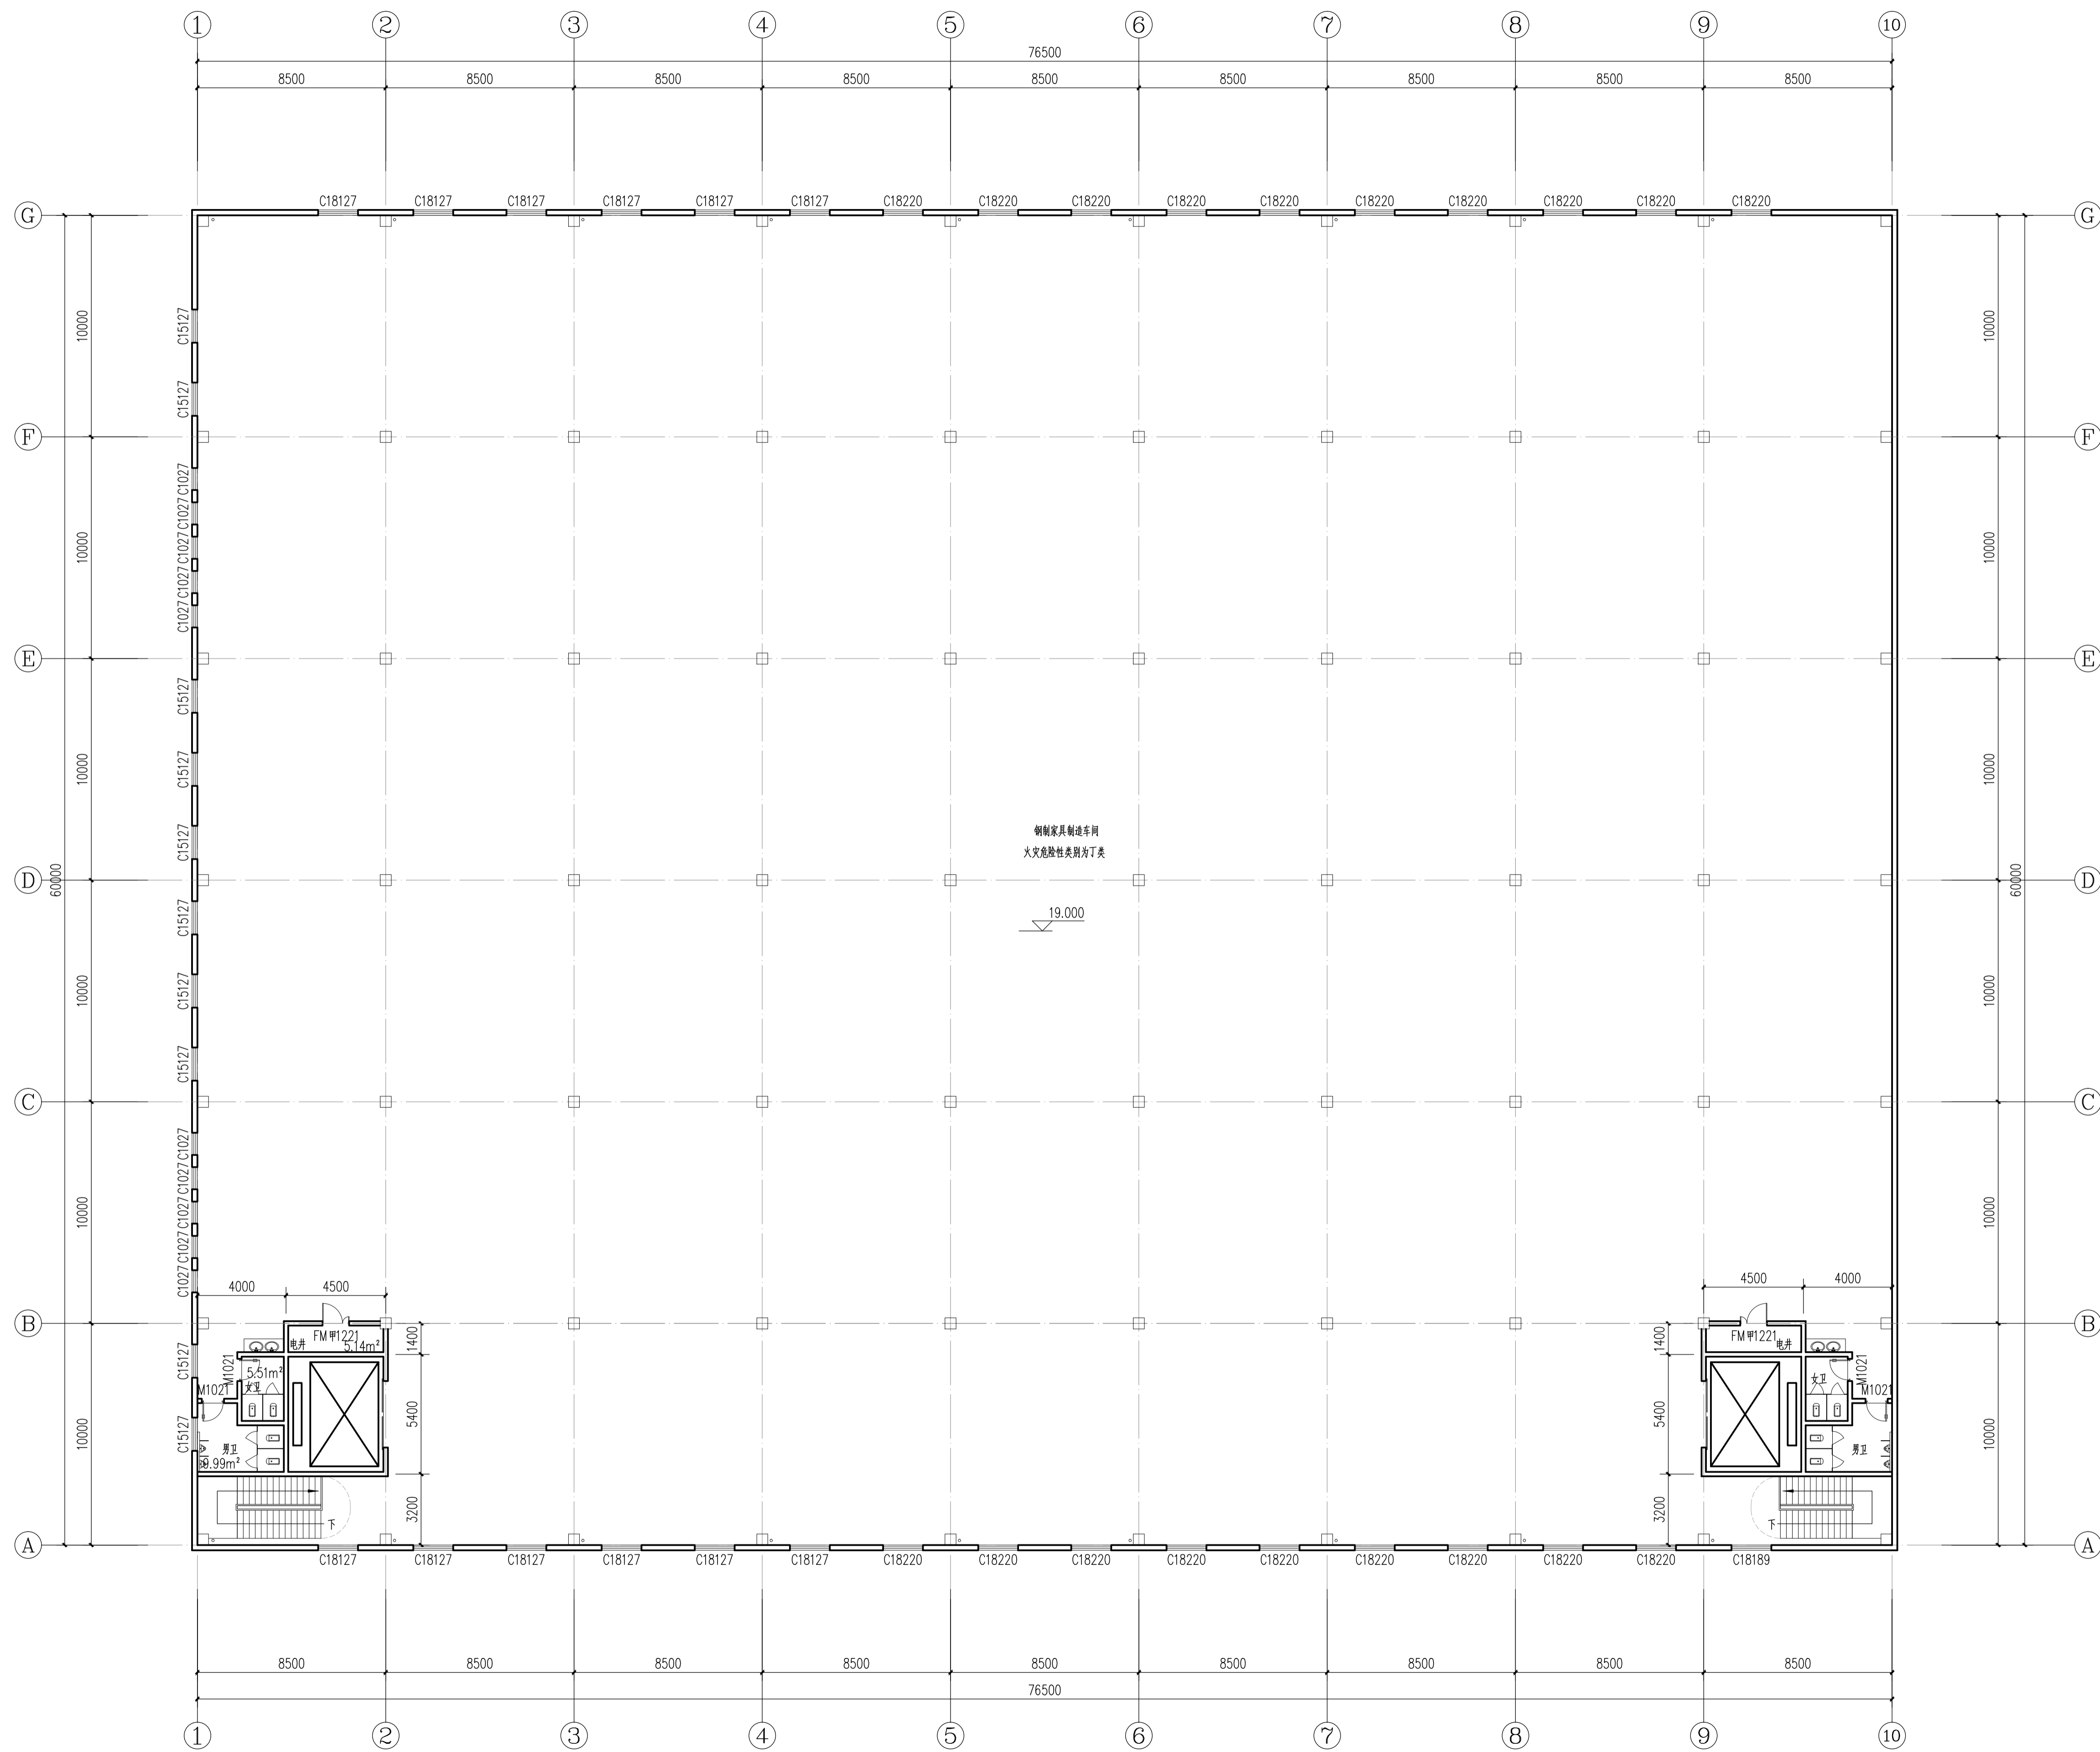

四层平面图 1:150

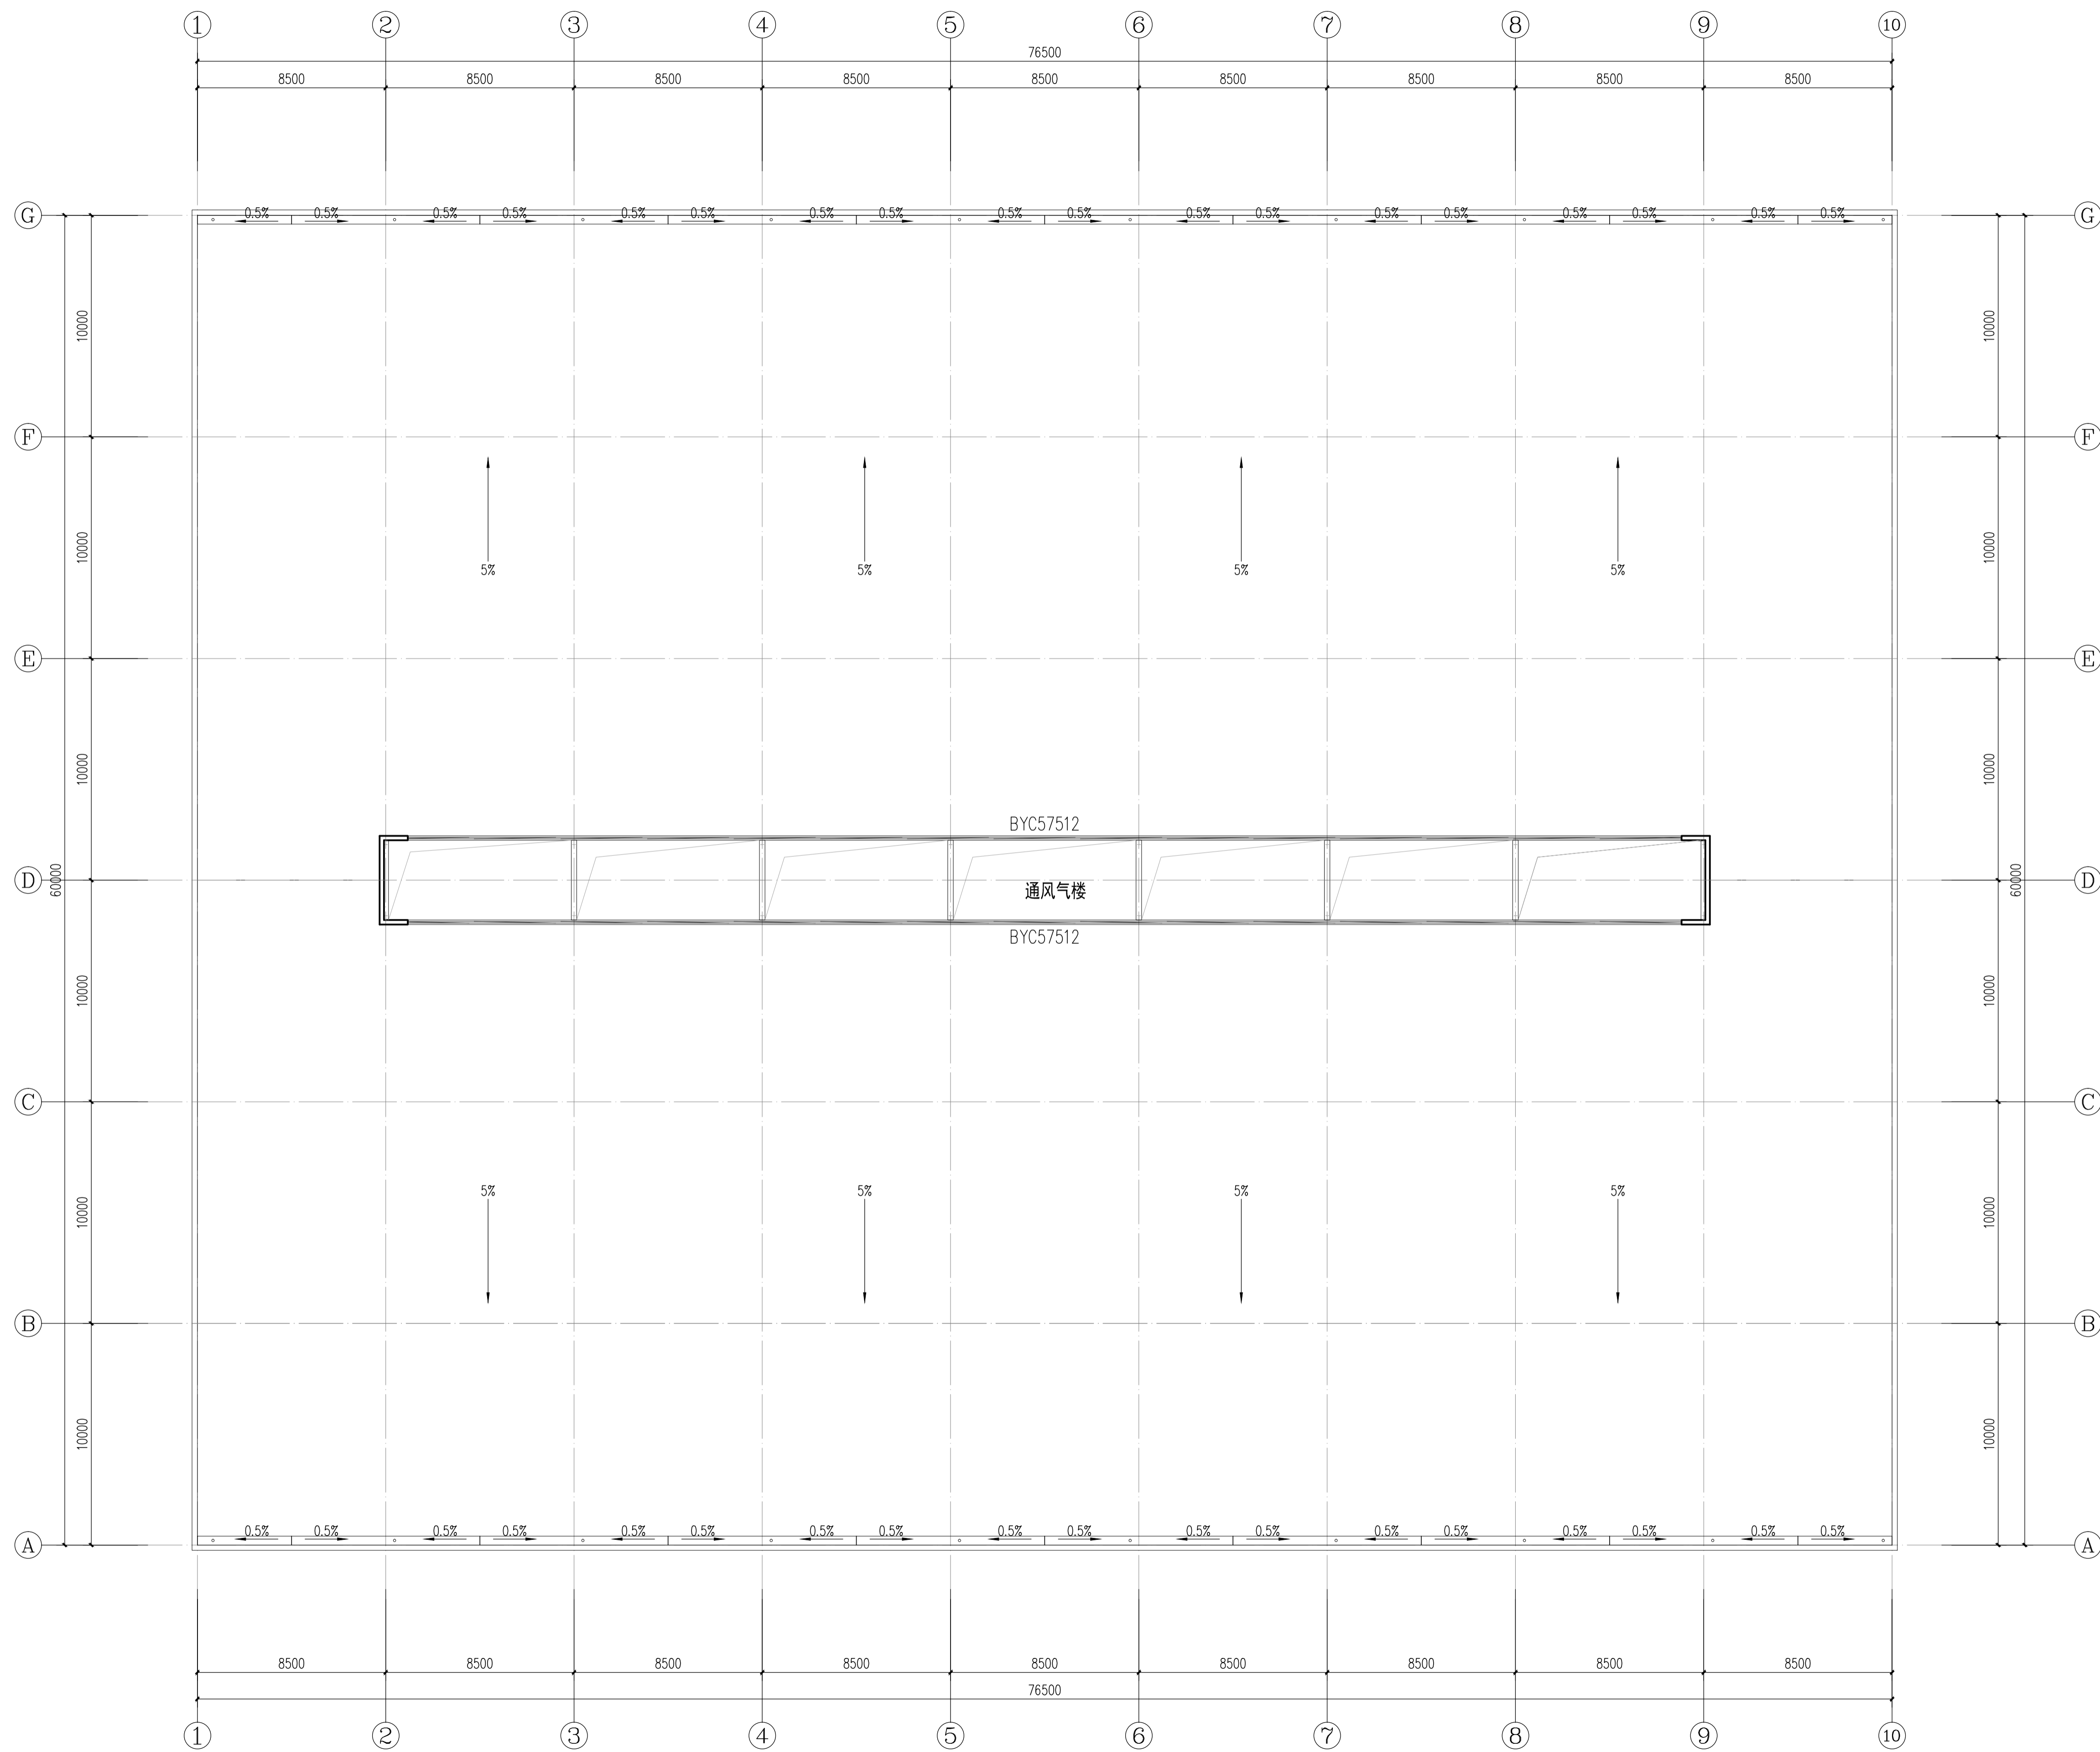


屋顶平面图 1:150

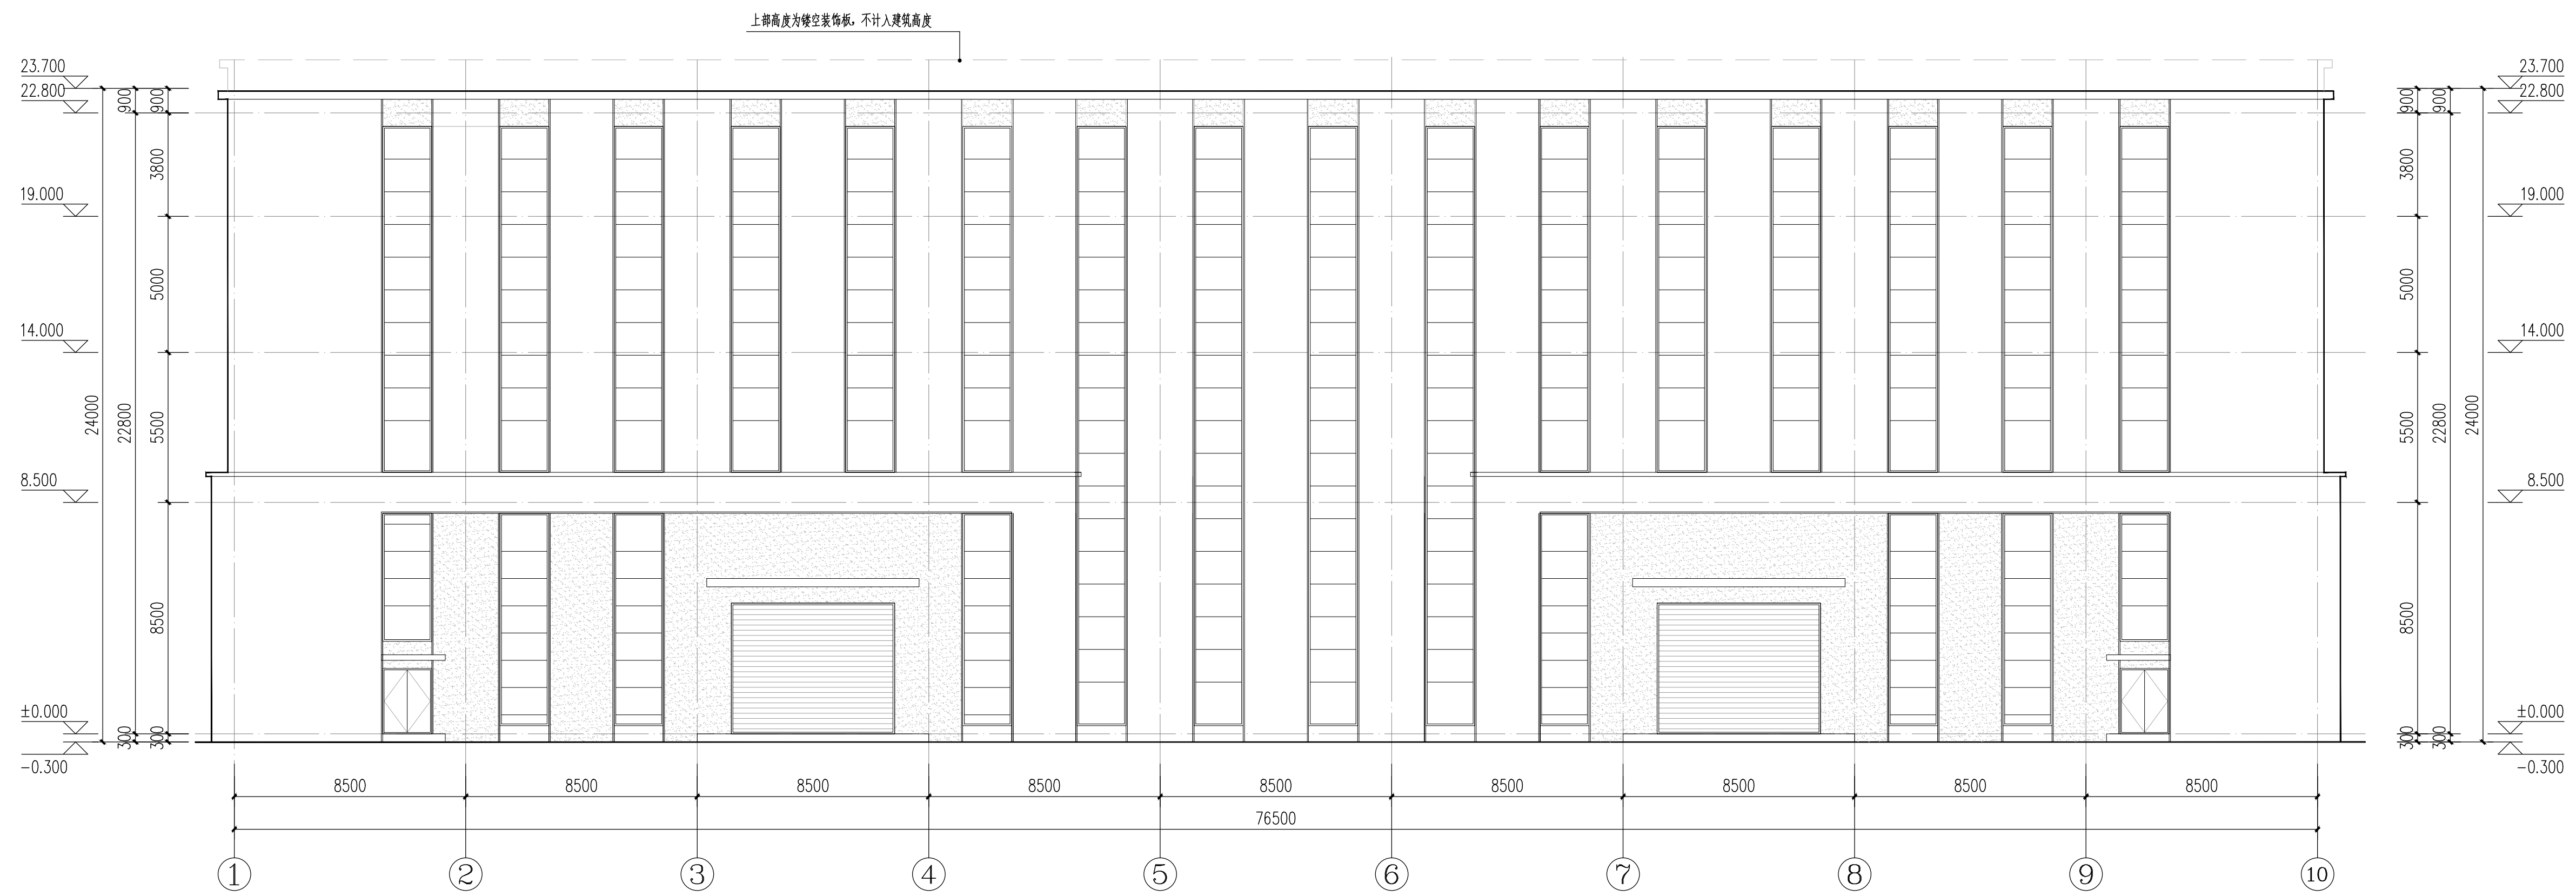


①~⑩轴立面图 1:150

注:本工程室外地坪到女儿墙顶高24.00m,上部高度为镂空装饰板,不计入建筑高度。

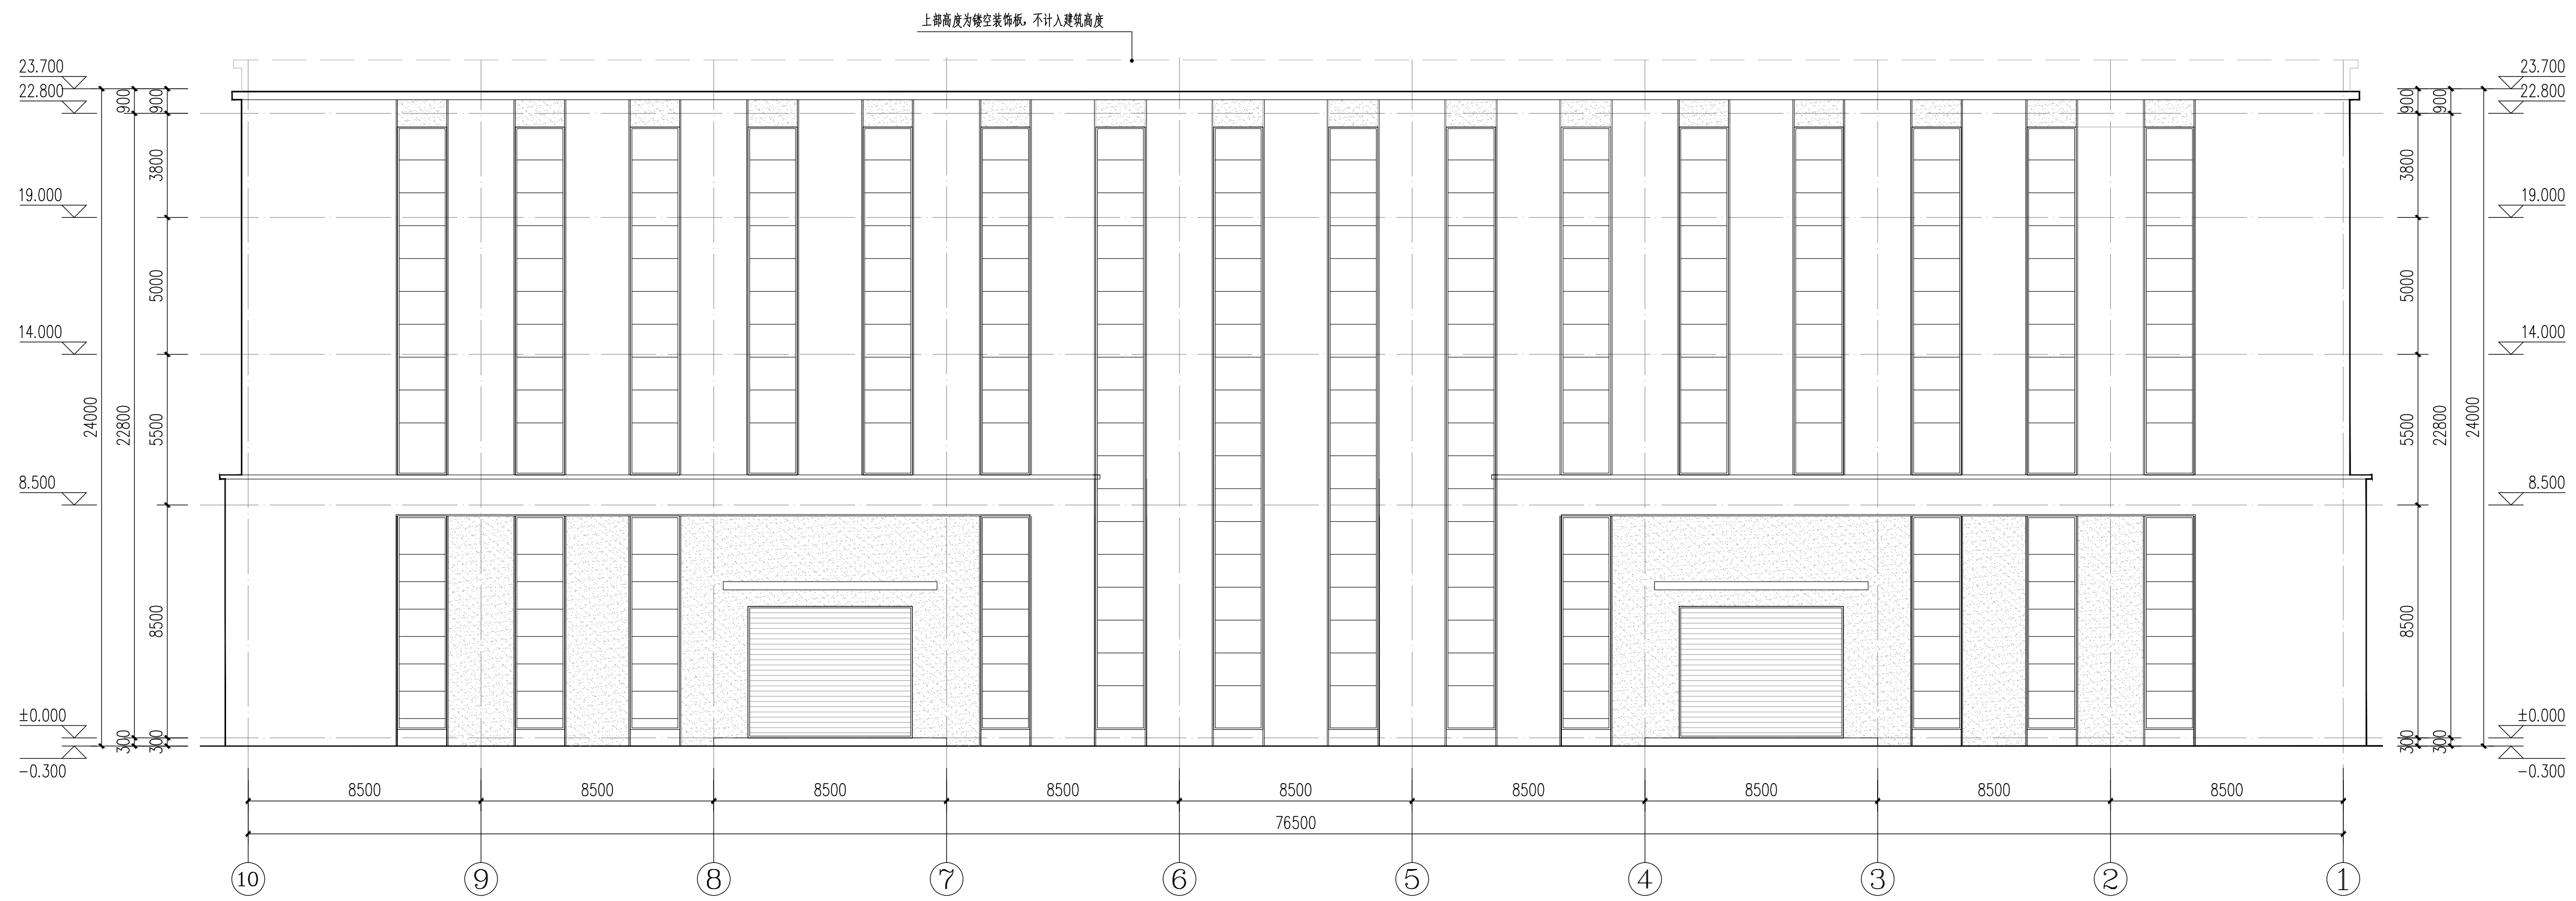

⑩~①轴立面图 1:150

注:本工程室外地坪到女儿墙顶高24.00m,上部高度为镂空装饰板,不计入建筑高度。

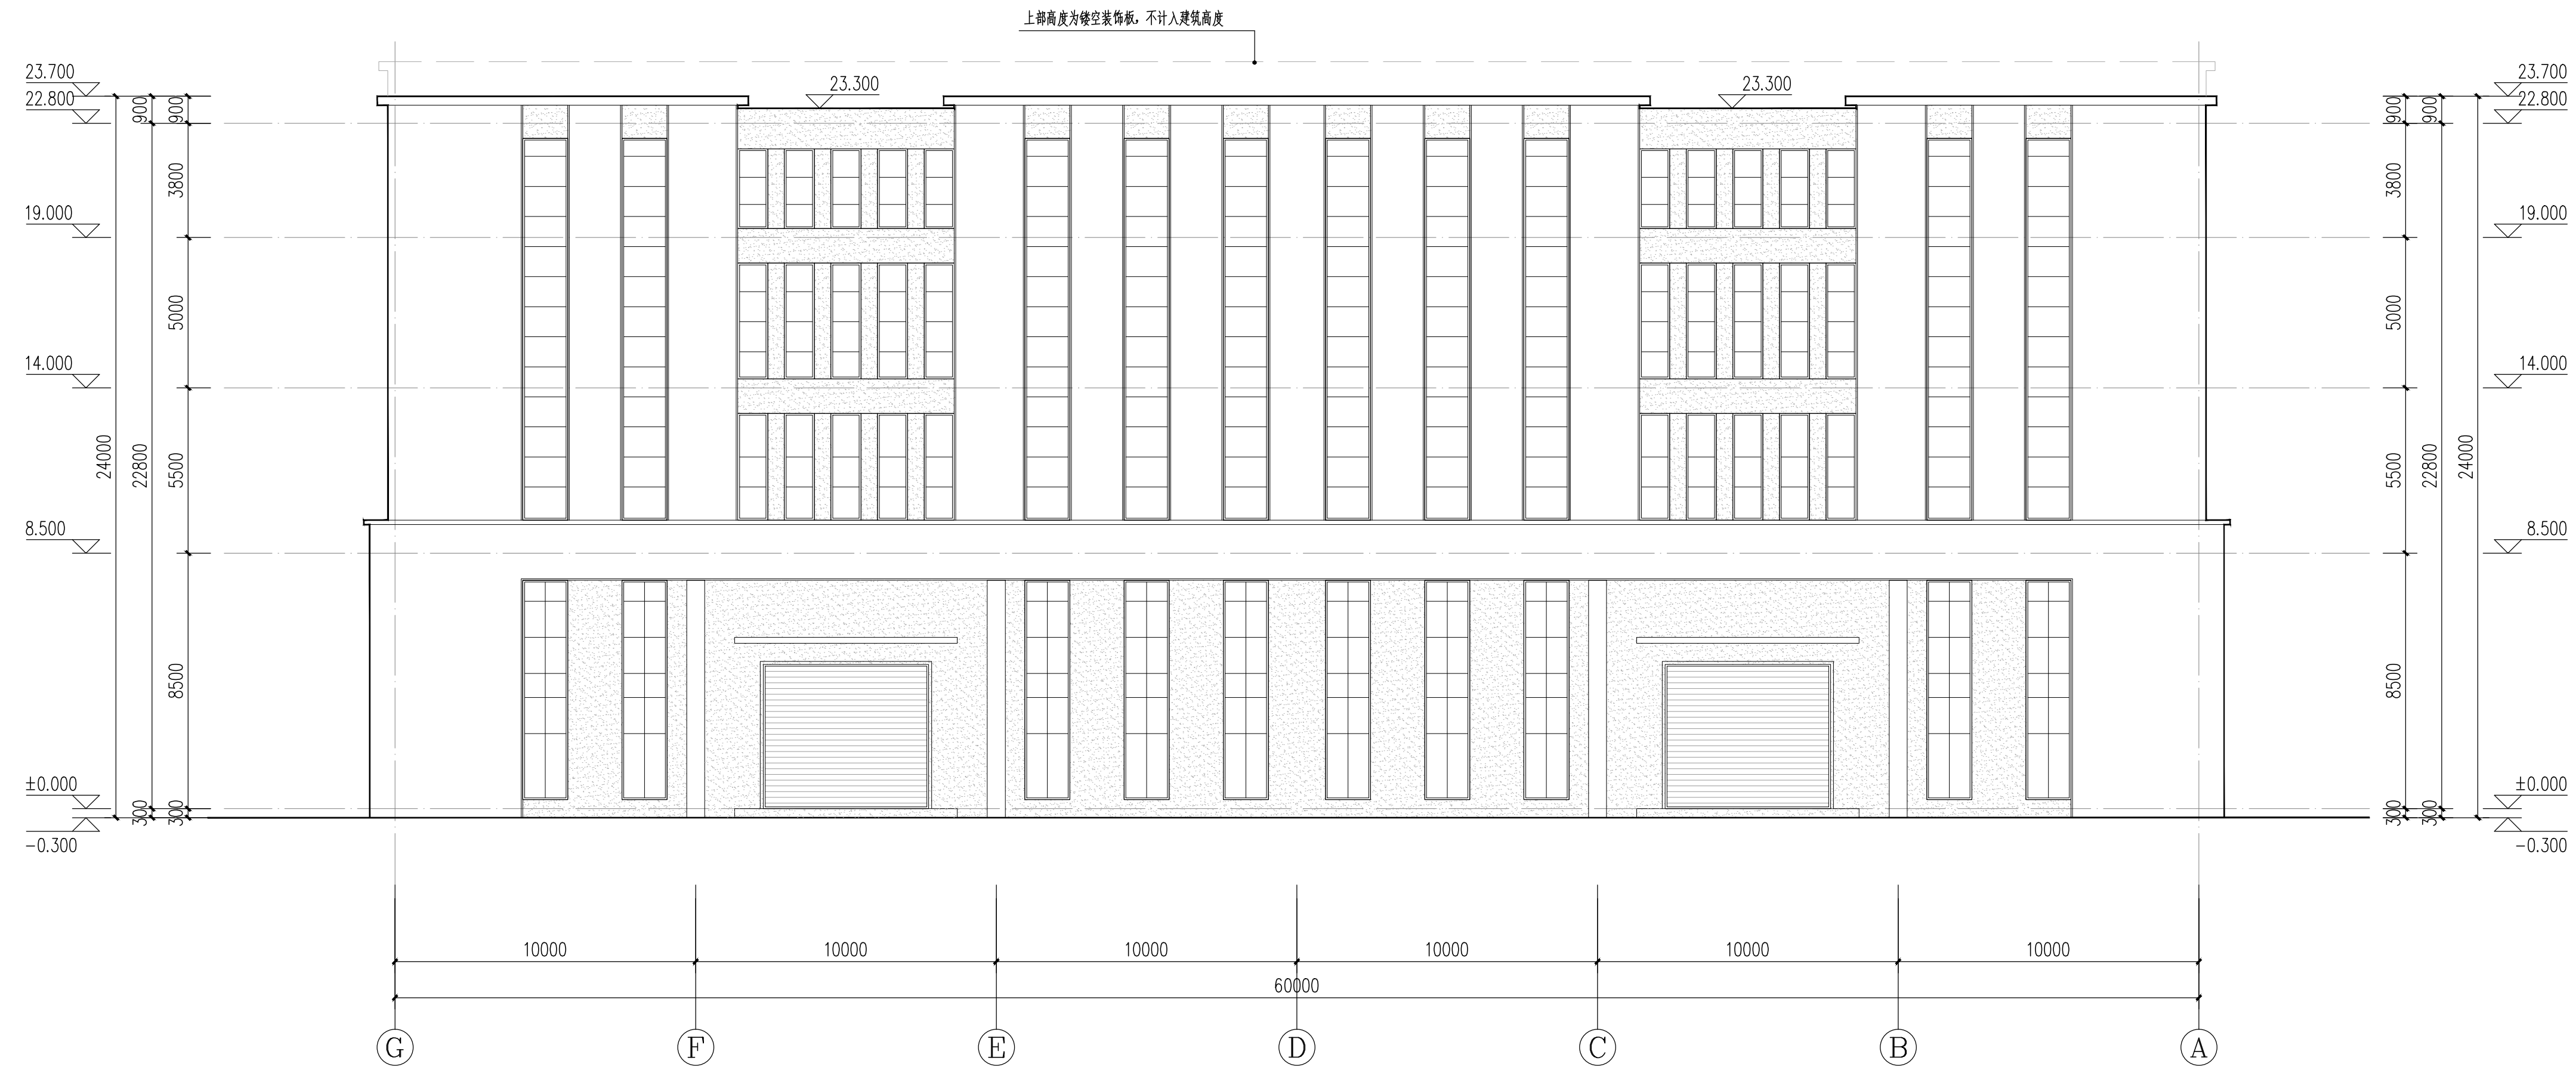

G~A轴立面图 1:150


注:本工程室外地坪到女儿墙顶高24.00m,上部高度为镂空装饰板,不计入建筑高度。



A~G轴立面图 1:150

注:本工程室外地坪到女儿墙顶高24.00m,上部高度为镂空装饰板,不计入建筑高度。



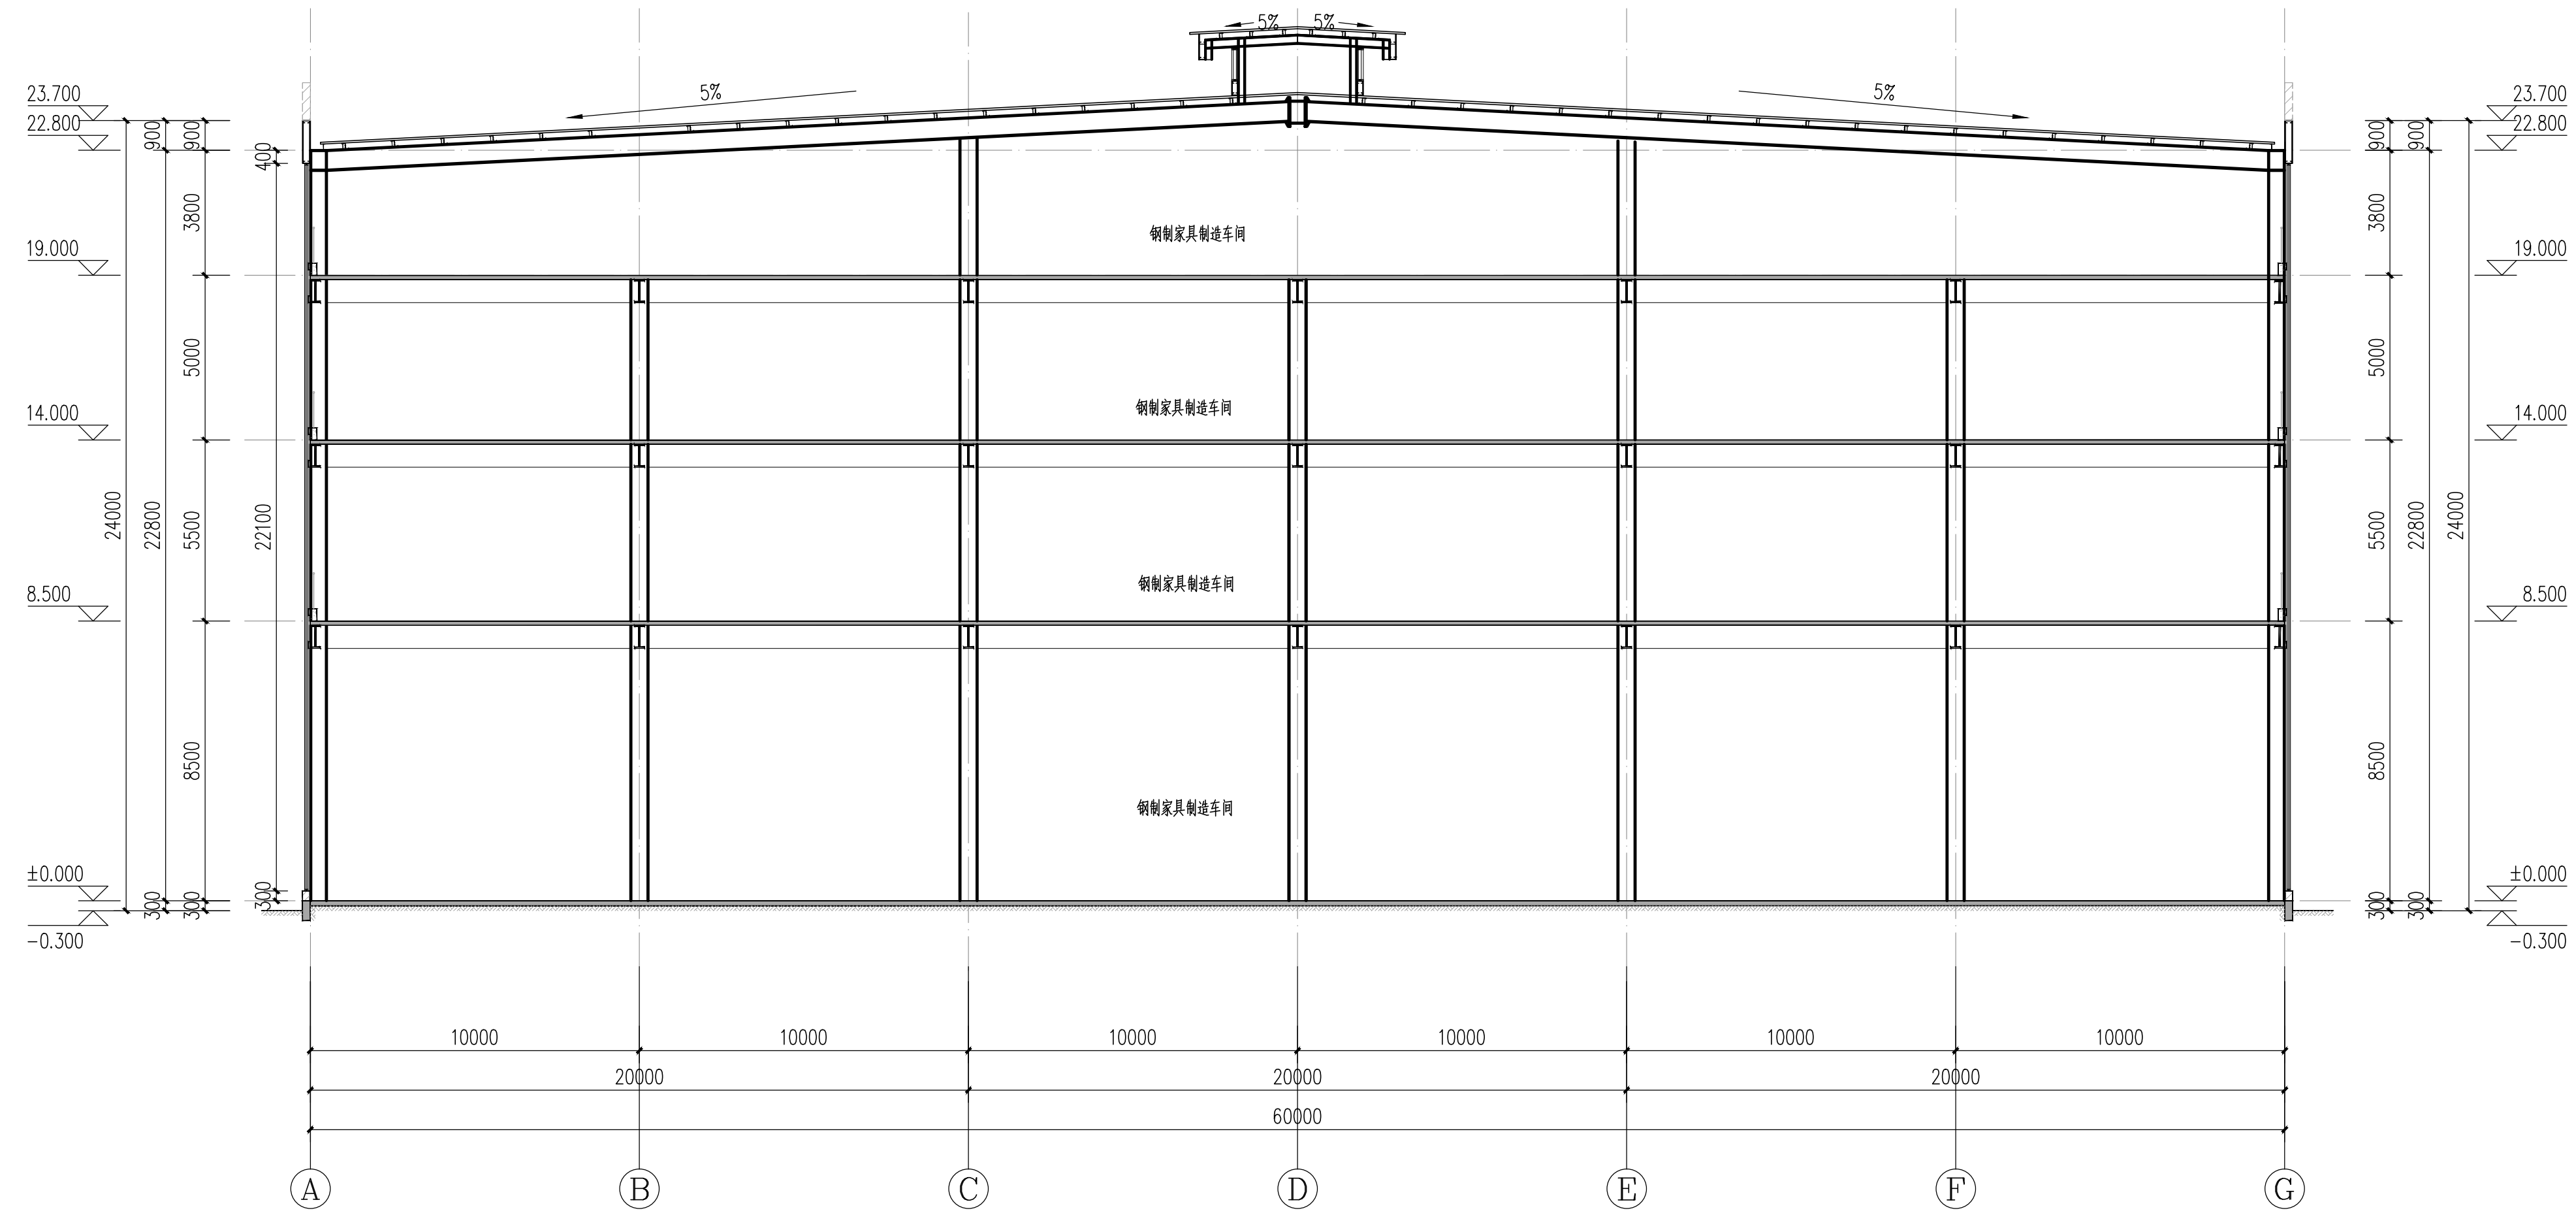

1-1剖面图 1:150