



地下消防水池平面图 1:100

本层建筑面积259.21m²

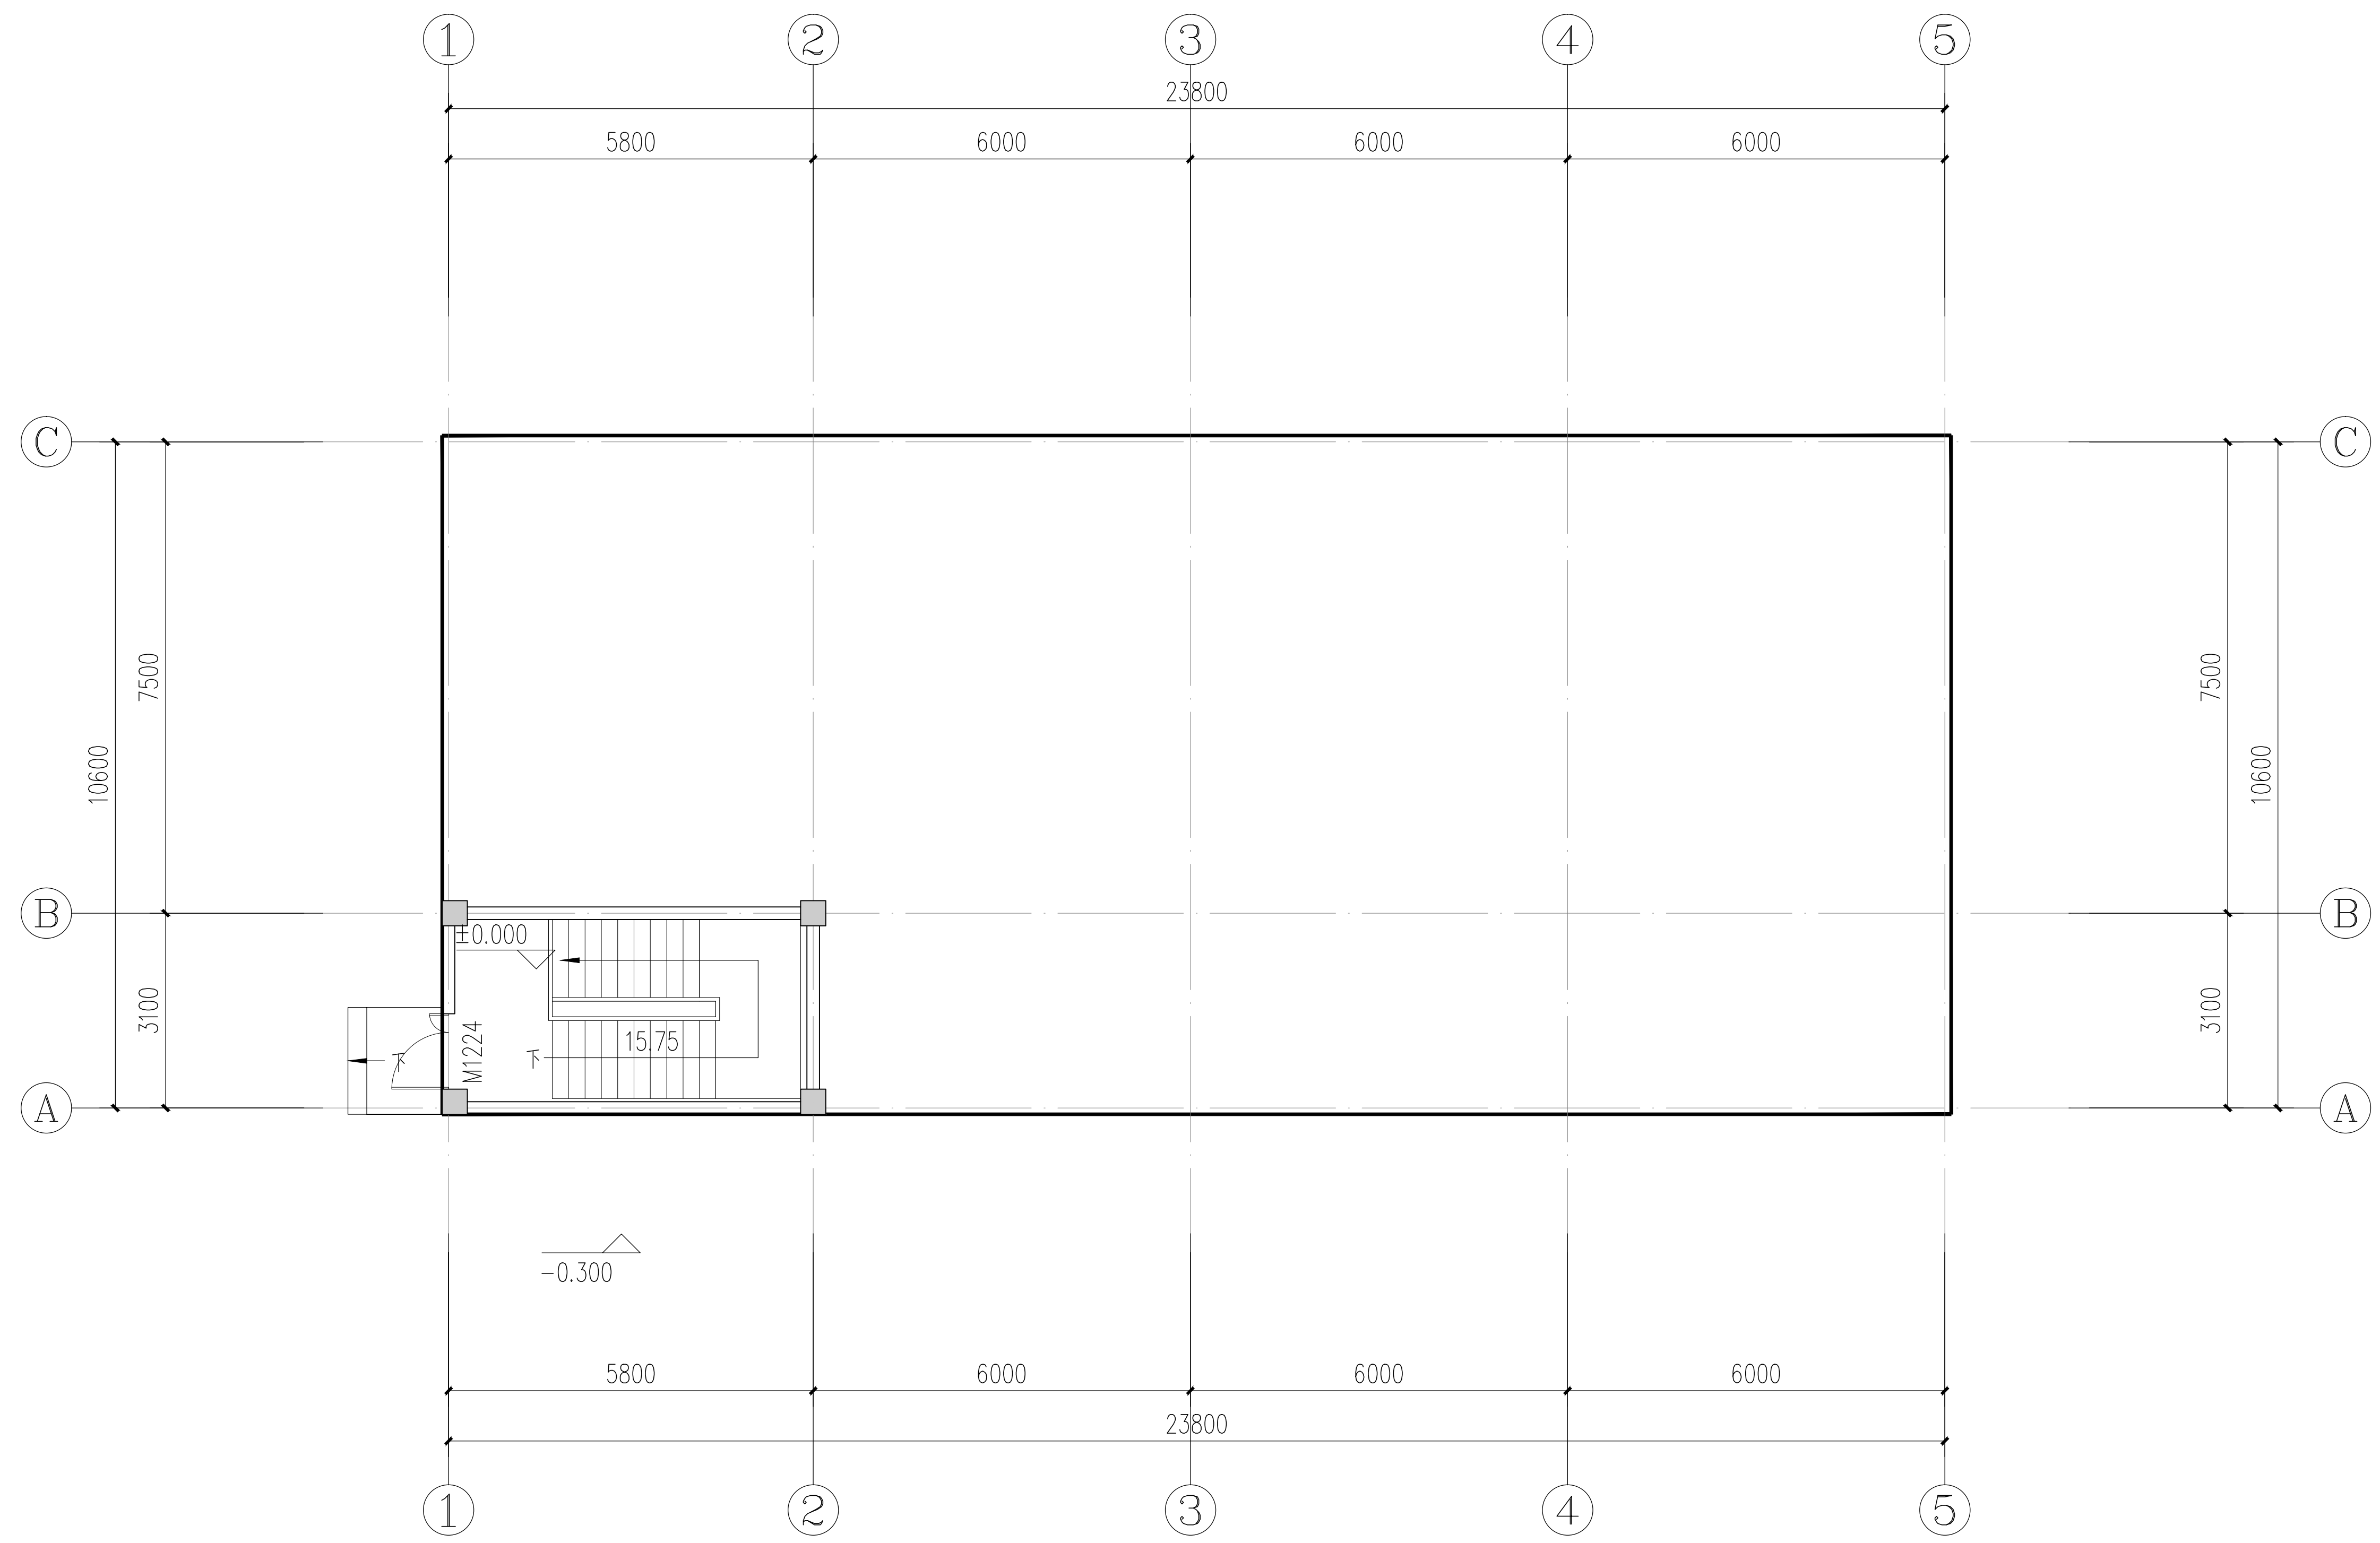

一层楼梯间平面图 1:100
 本层建筑面积19.80m²

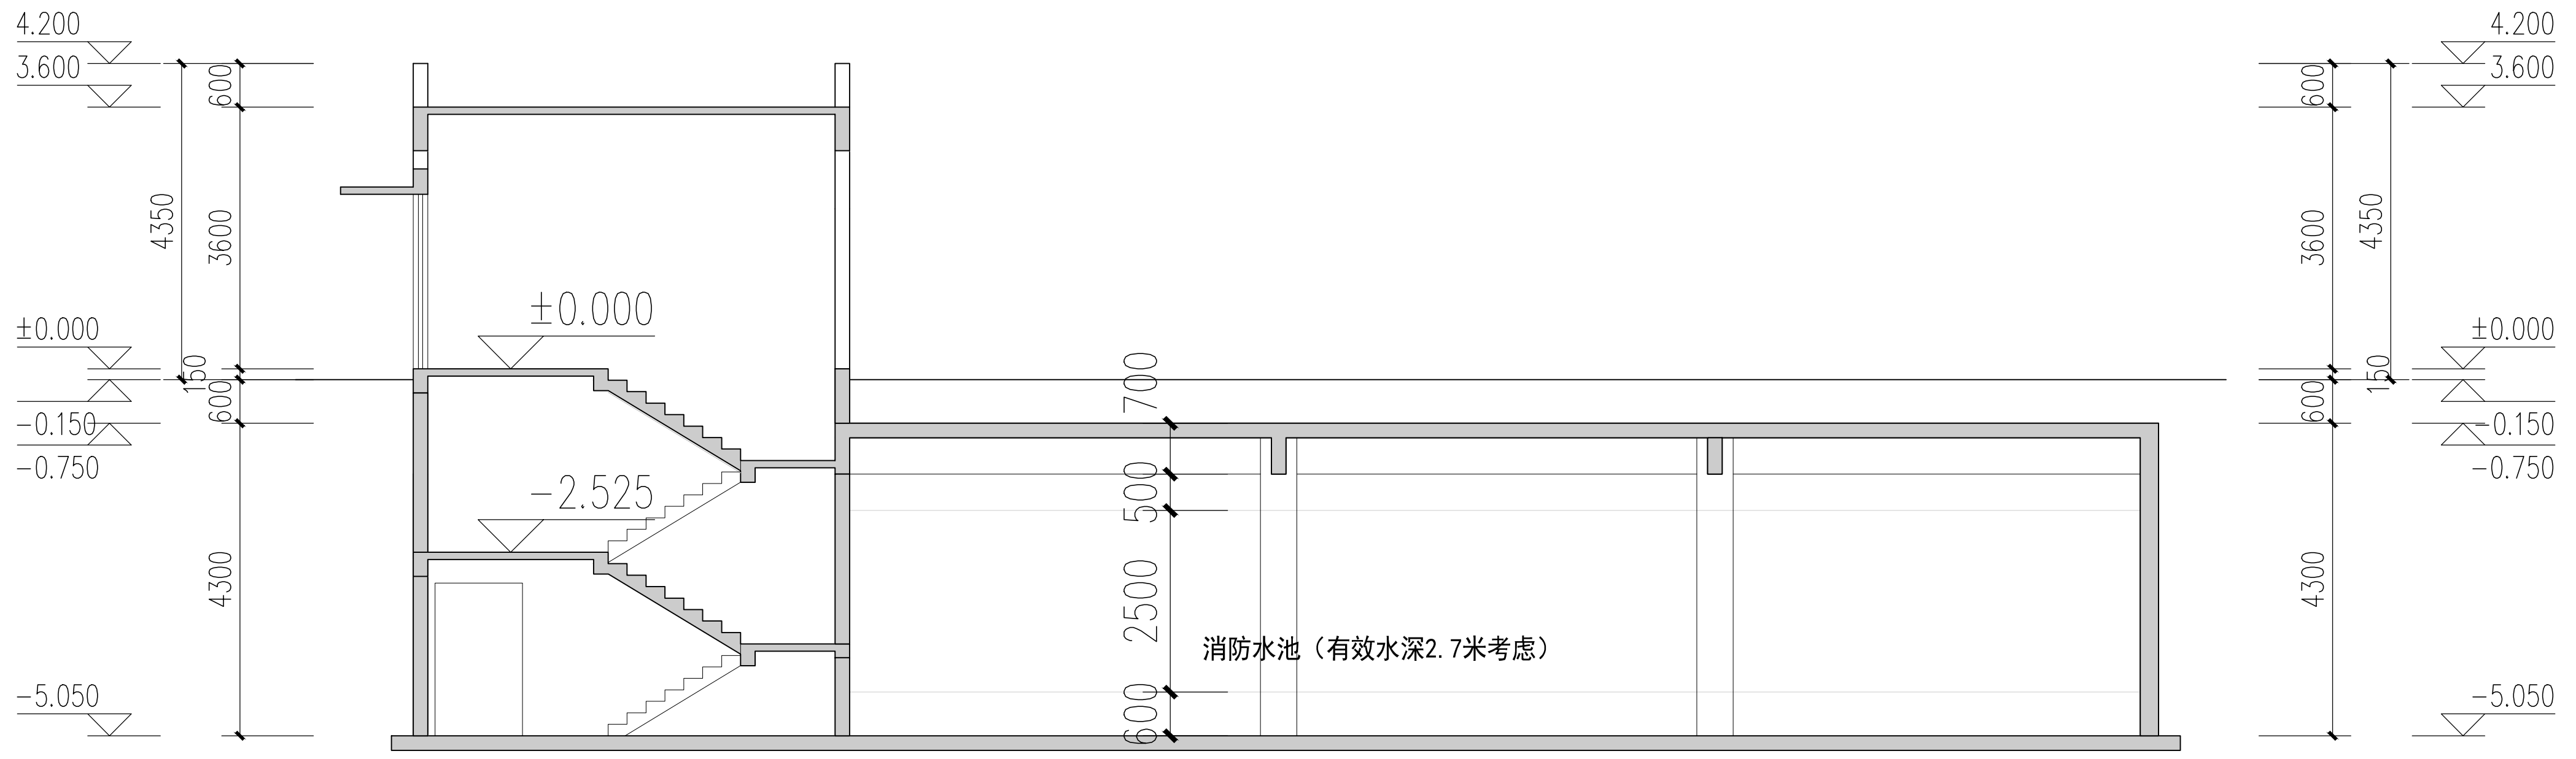

1-1剖面图 1:100