

所有施工图蓝图须加盖本公司施工图出图章后为有效施工图

出图专用章 PROJECT SEAL

注册执业章 SEAL OF CERTIFIED DESIGNER

出图记录

Issue Notes

Rev. Date Designed by

A 2023-10

审核

袁靖

袁靖

项目负责人

袁靖

袁靖

专业负责人

袁靖

袁靖

校对

张潇楠

张潇楠

设计

余栋

余栋

制图

余栋

余栋

项目编号

YASJ-2023-15

设计类别

土建

专业

建筑

设计阶段

施工图

项目名称

洛阳市城市建设服务中心洛阳市
市直高中改扩建项目勘察设计项目

建设单位

洛阳市城市建设服务中心

设计子项

洛阳市第六高级中学新建餐厅宿舍楼

图纸名称

五层平面图

日期

2023-10

图纸编号

A10-05

比例

1:100

会签

强电

建筑


弱电

结构

暖通

给排水

暖通

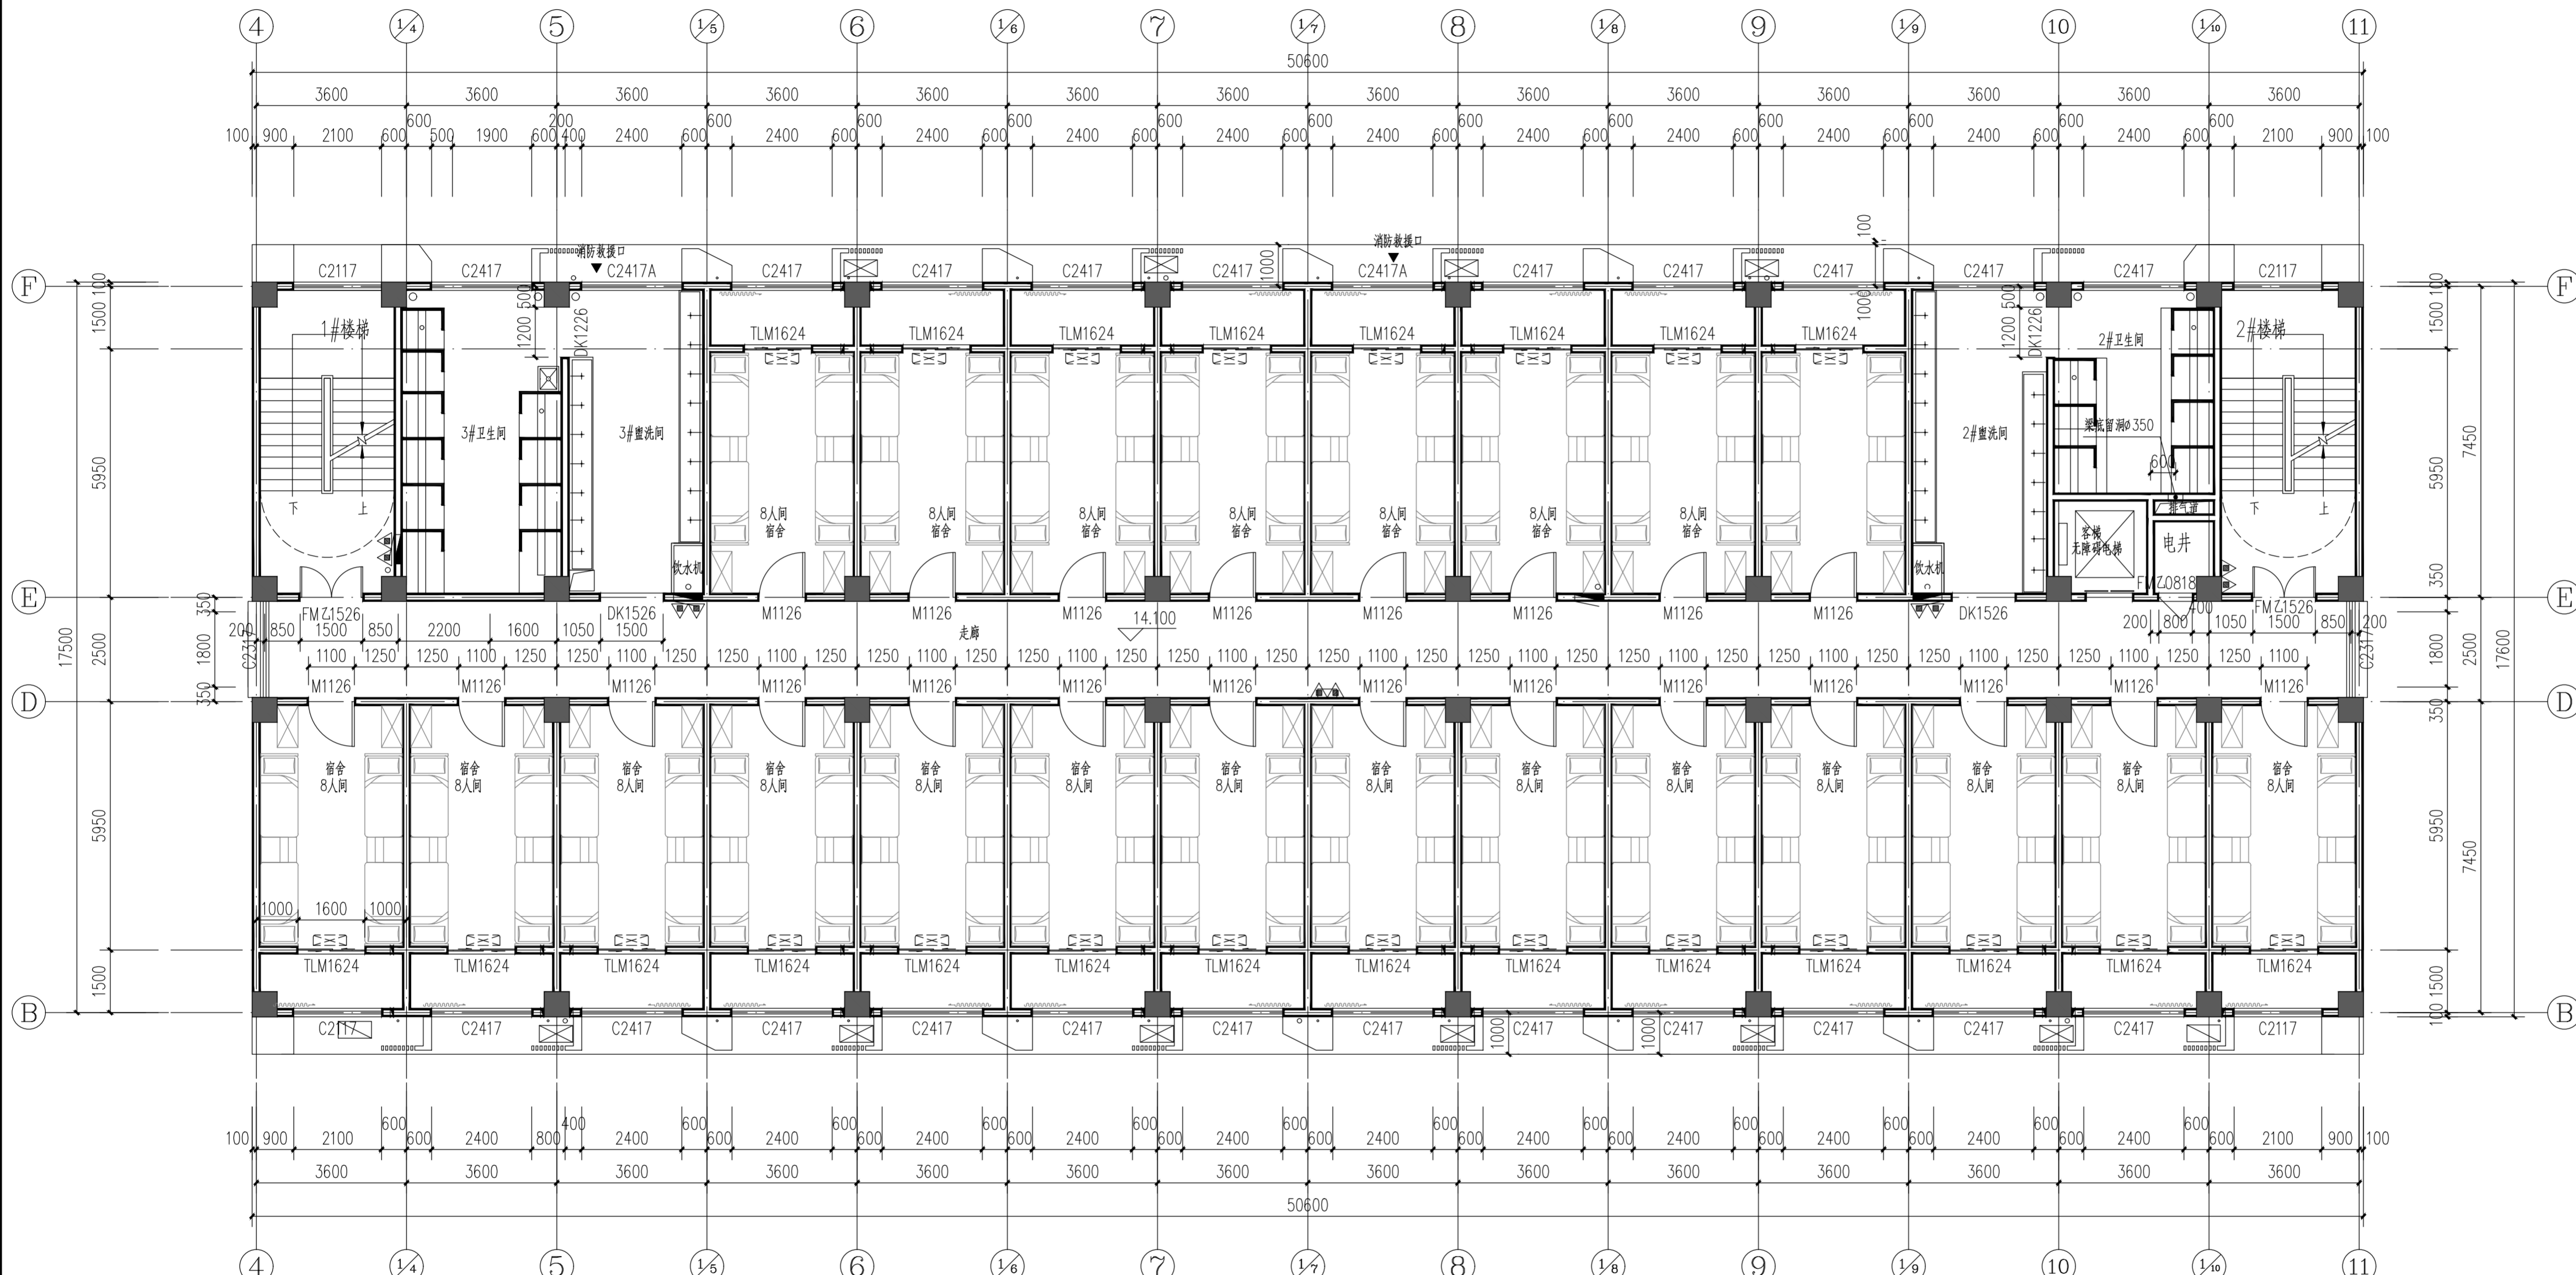

五层平面图 1:100

本层建筑面积: 903.40m²
本栋建筑面积: 6012.83m²

- 1、 蒸压加气混凝土砌块墙, 未注明位置者为平结构柱边或轴线居中, 均为200厚。
- 2、 雨水管、冷水管穿钢筋混凝土板预埋大一号钢管, 钢管上焊高出板面装饰面50。
- 3、 空调预留洞1, 预埋 ϕ 80UPVC管, 管中距地2600距轴线350mm; 空调预留洞2, 预埋 ϕ 80UPVC管, 管中距地300距轴线350mm。
- 4、 双层空调室外机 单层空调室外机 双层空调板上层空调支架采用不锈钢外机架, 室外机安装时配套安装
- 5、 空调室内挂机 空调室内柜机
- 6、 空调冷水管为 ϕ 50UPVC管, 做法参见12YJ6页 77。
- 7、 本层疏散宽度计算: 需要疏散宽度176人/100人/m \times 1.05m=1.85m小于本层实际疏散宽度1.4+1.4=2.8m
- 8、 阳台楼面完成面低宿舍楼面完成面20mm
- 9、 窗台