

出图记录

版次	日期	设计
A	2023-10	

审核	袁靖	袁靖
项目负责人	袁靖	袁靖
专业负责人	袁靖	袁靖
校对	张满楠	张满楠
设计	余栋	余栋
制图	余栋	余栋

项目编号	YASJ-2023-15	设计类别	土建
专业	建筑	设计阶段	施工图

项目名称: 洛阳市城市建设服务中心洛阳市市直高中改扩建项目勘察设计项目

建设单位: 洛阳市城市建设服务中心

设计子项: 洛阳市第六高级中学新建餐厅宿舍楼


图纸名称: 屋顶平面图

日期: 2023-10

图纸编号: A10-07

比例: 1:100

会签	强电	电
建筑	弱电	电
结构	暖通	通
给排水		

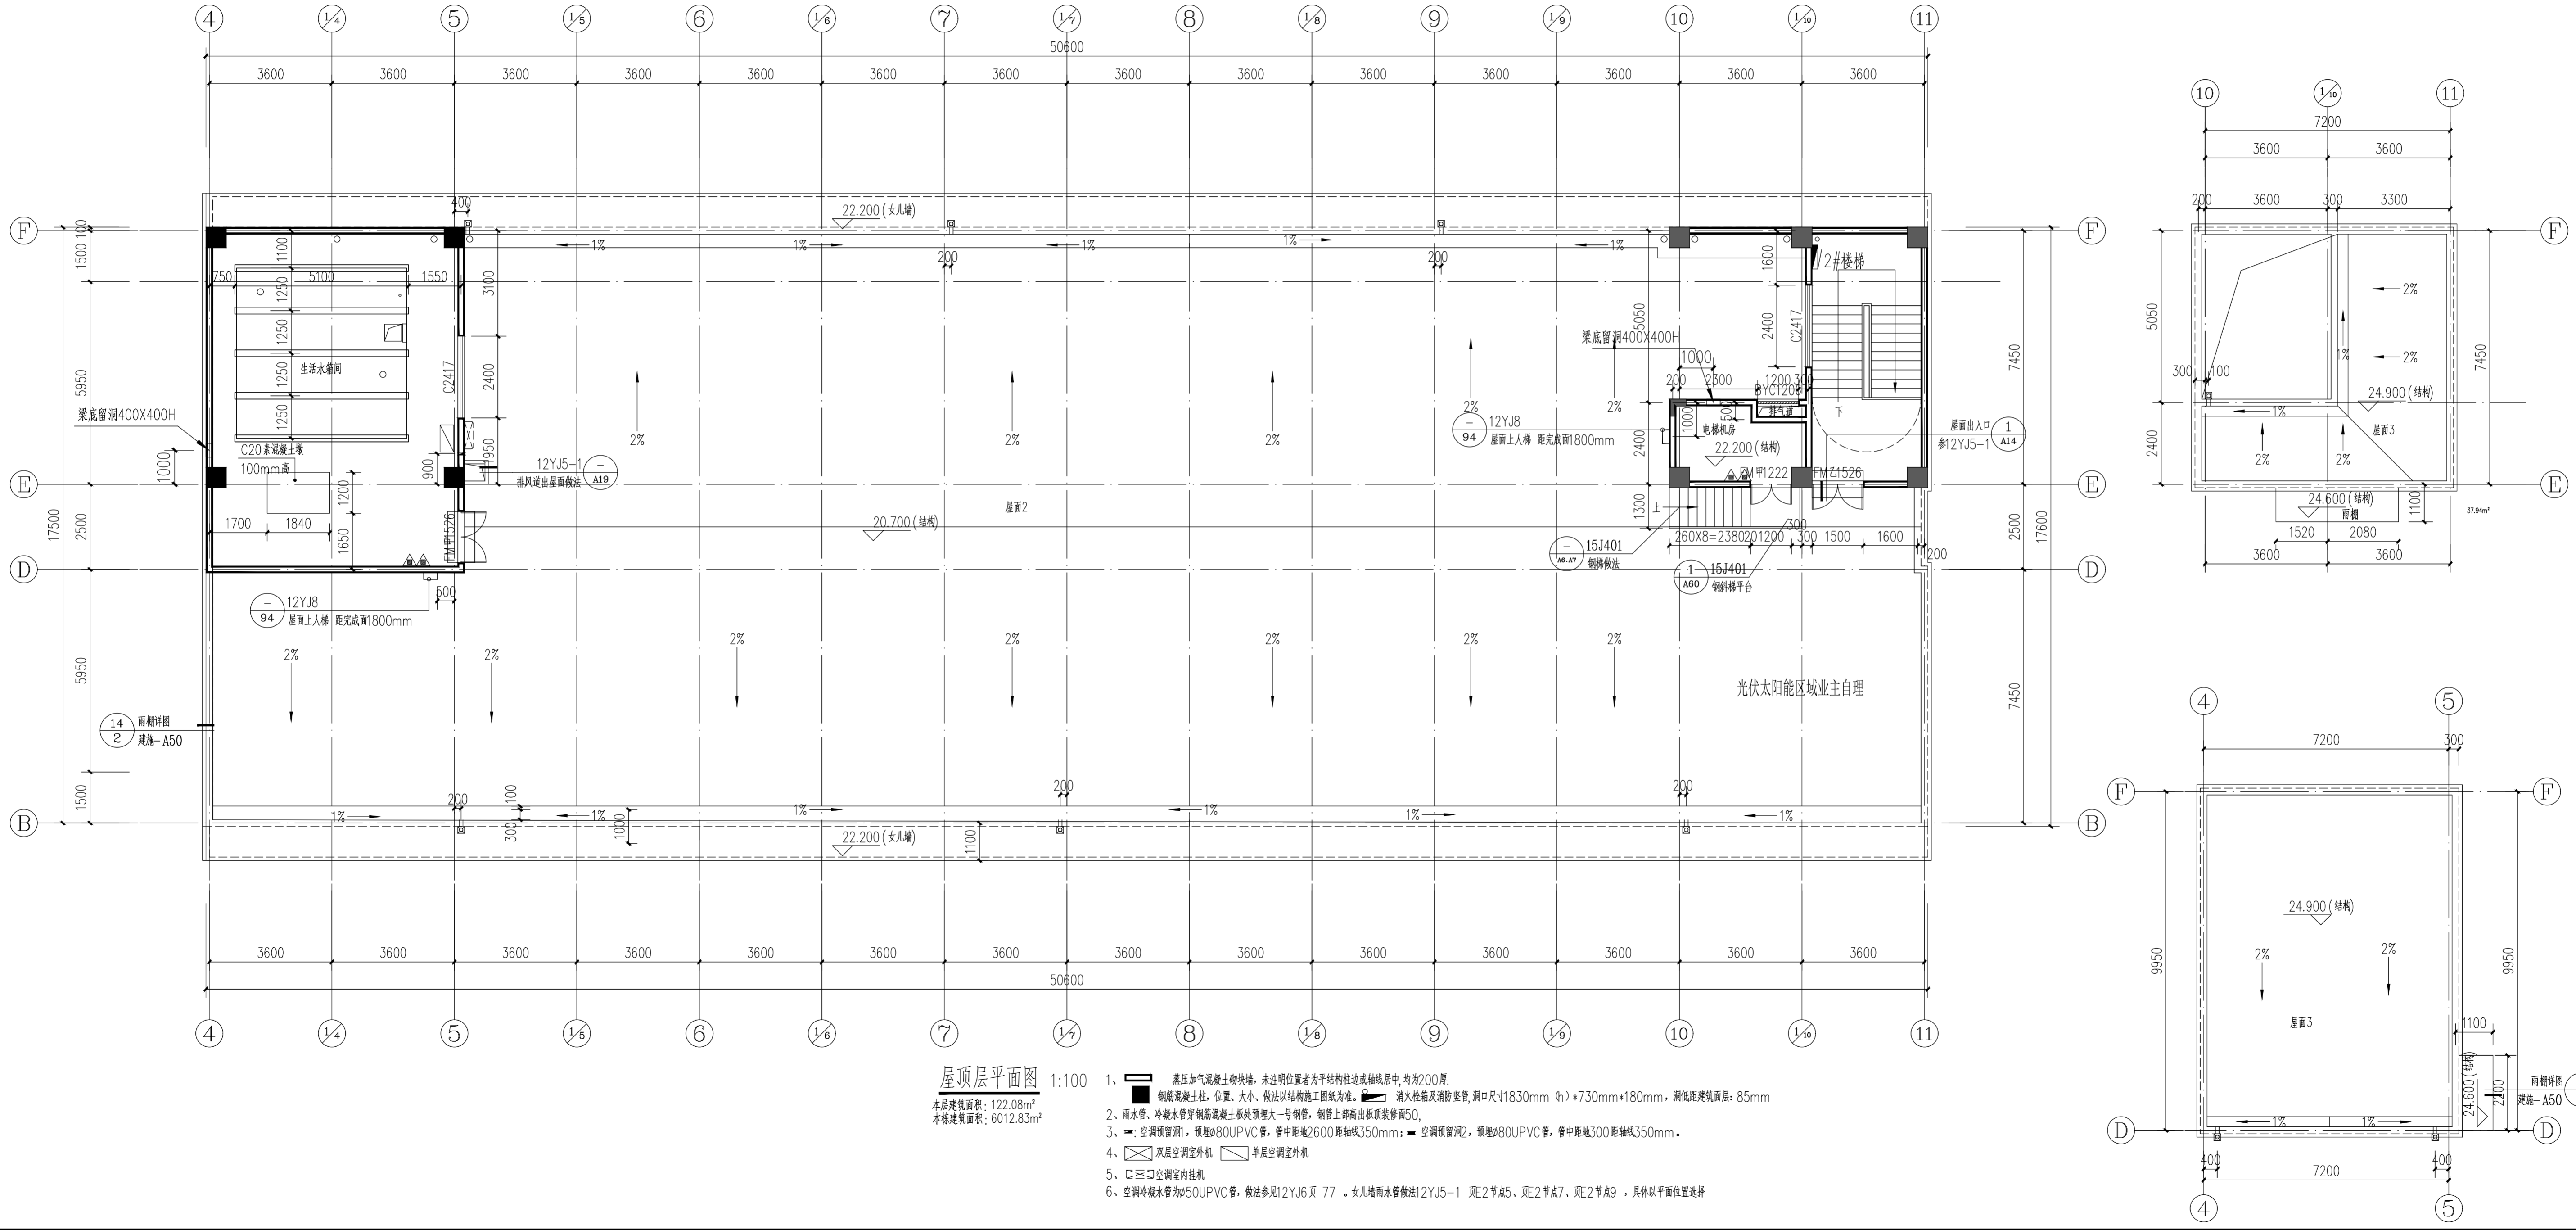

屋顶层平面图 1:100

1. 蒸压加气混凝土砌块墙, 未注明位置者为平结构柱边或轴线居中, 均为200厚。
2. 钢筋混凝土柱, 位置、大小、做法以结构施工图纸为准。
3. 消防栓及消防竖管, 洞口尺寸1830mm (h) * 730mm * 180mm, 洞底距建筑面层: 85mm。
4. 雨水管、冷水管穿钢筋混凝土板处预埋大一号钢管, 钢管上部高出板顶装饰面50。
5. 空调预留洞1, 预埋φ80UPVC管, 管中距地2600距轴线350mm; 空调预留洞2, 预埋φ80UPVC管, 管中距地300距轴线350mm。
6. 空调冷凝水管为φ50UPVC管, 做法参见21YJ6页77。女儿墙雨水管做法12YJ5-1 页2节点5、页2节点7、页2节点9, 具体以平面位置选择。

本层建筑面积: 122.08m²
本栋建筑面积: 6012.83m²