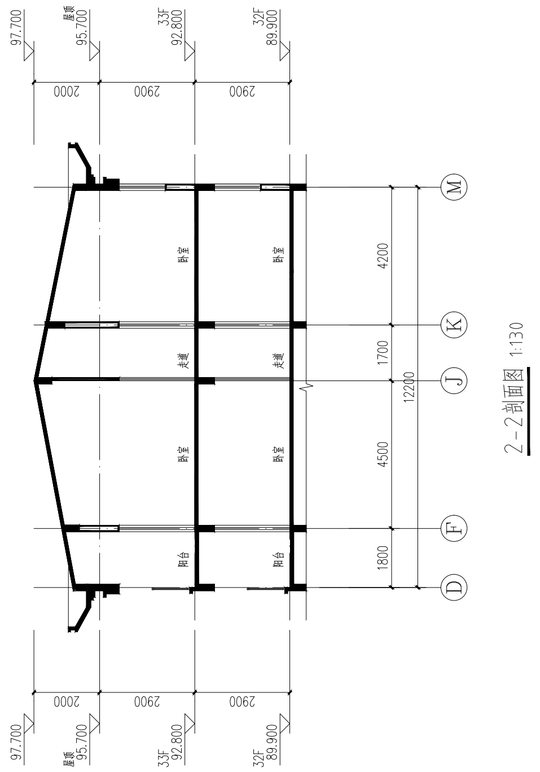

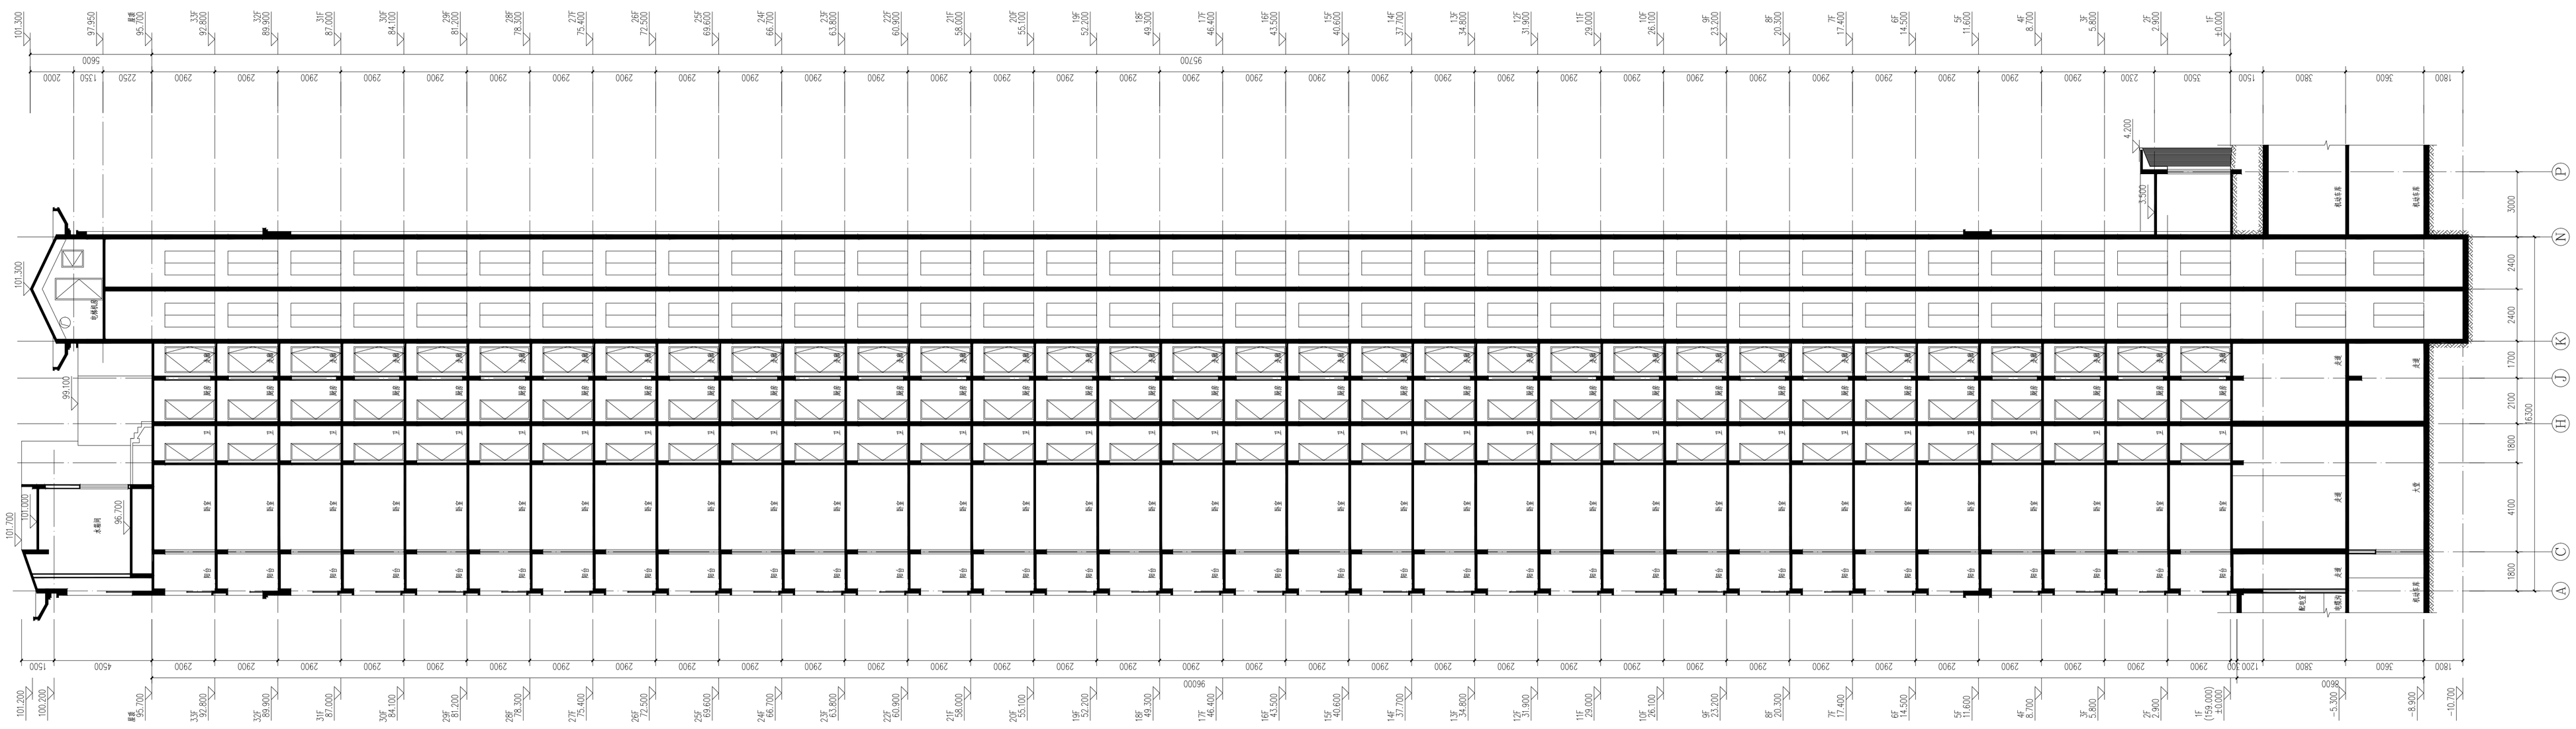

河南甲元建筑设计有限公司
HENAN JIAYUAN ARCHITECTURAL DESIGN CO.,LTD.

建筑工程设计甲级：A141007350
人防工程设计乙级：A241007357

注意

- 请勿以比例度量此图，一切尺寸依图内数字所示为准
- 使用此图时应同时参照其它图纸，如发现有相互矛盾之处，请立即通知本设计公司
- 此图纸盖章有效
- 此图纸版权归本设计公司所有

出图专用章

工程设计出图专用章(3)
河南甲元建筑设计有限公司
建筑工程 甲级 A141007350
有效期：至2024年05月14日
人防工程 乙级 A241007357
有效期：至2025年09月29日
郑州市城乡建设局监制

注册专用章

中华人民共和国一级注册建筑师
姓 名：白彦格
注册号：4100735-011
有效期：至2025年12月07日

建设单位

洛阳卓弘置业有限公司

项目名称

建业中弘城E区
7#楼

图纸名称

1-1剖面图

项目负责	白彦格		
专业负责	白彦格		
审 核	王鹏		
校 对	白彦格		
设 计	党海波		
工程号			
版 次	1	比 例	1:130
图 别	方案图	图 号	07
总张数	9	日 期	2024.01