


河南甲元建筑设计有限公司
HENAN JIYUAN ARCHITECTURAL DESIGN CO., LTD.

建筑工程设计甲级: A141007350
人防工程设计乙级: A241007357

注意

- 请勿以比例度量此图,一切尺寸以图内数字所示为准
- 使用此图时应同时参照其它图纸,如发现有不一致之处,请及时通知本设计公司
- 此图概不盖章有效
- 此图版权归本公司所有

①~②立面图 1:150

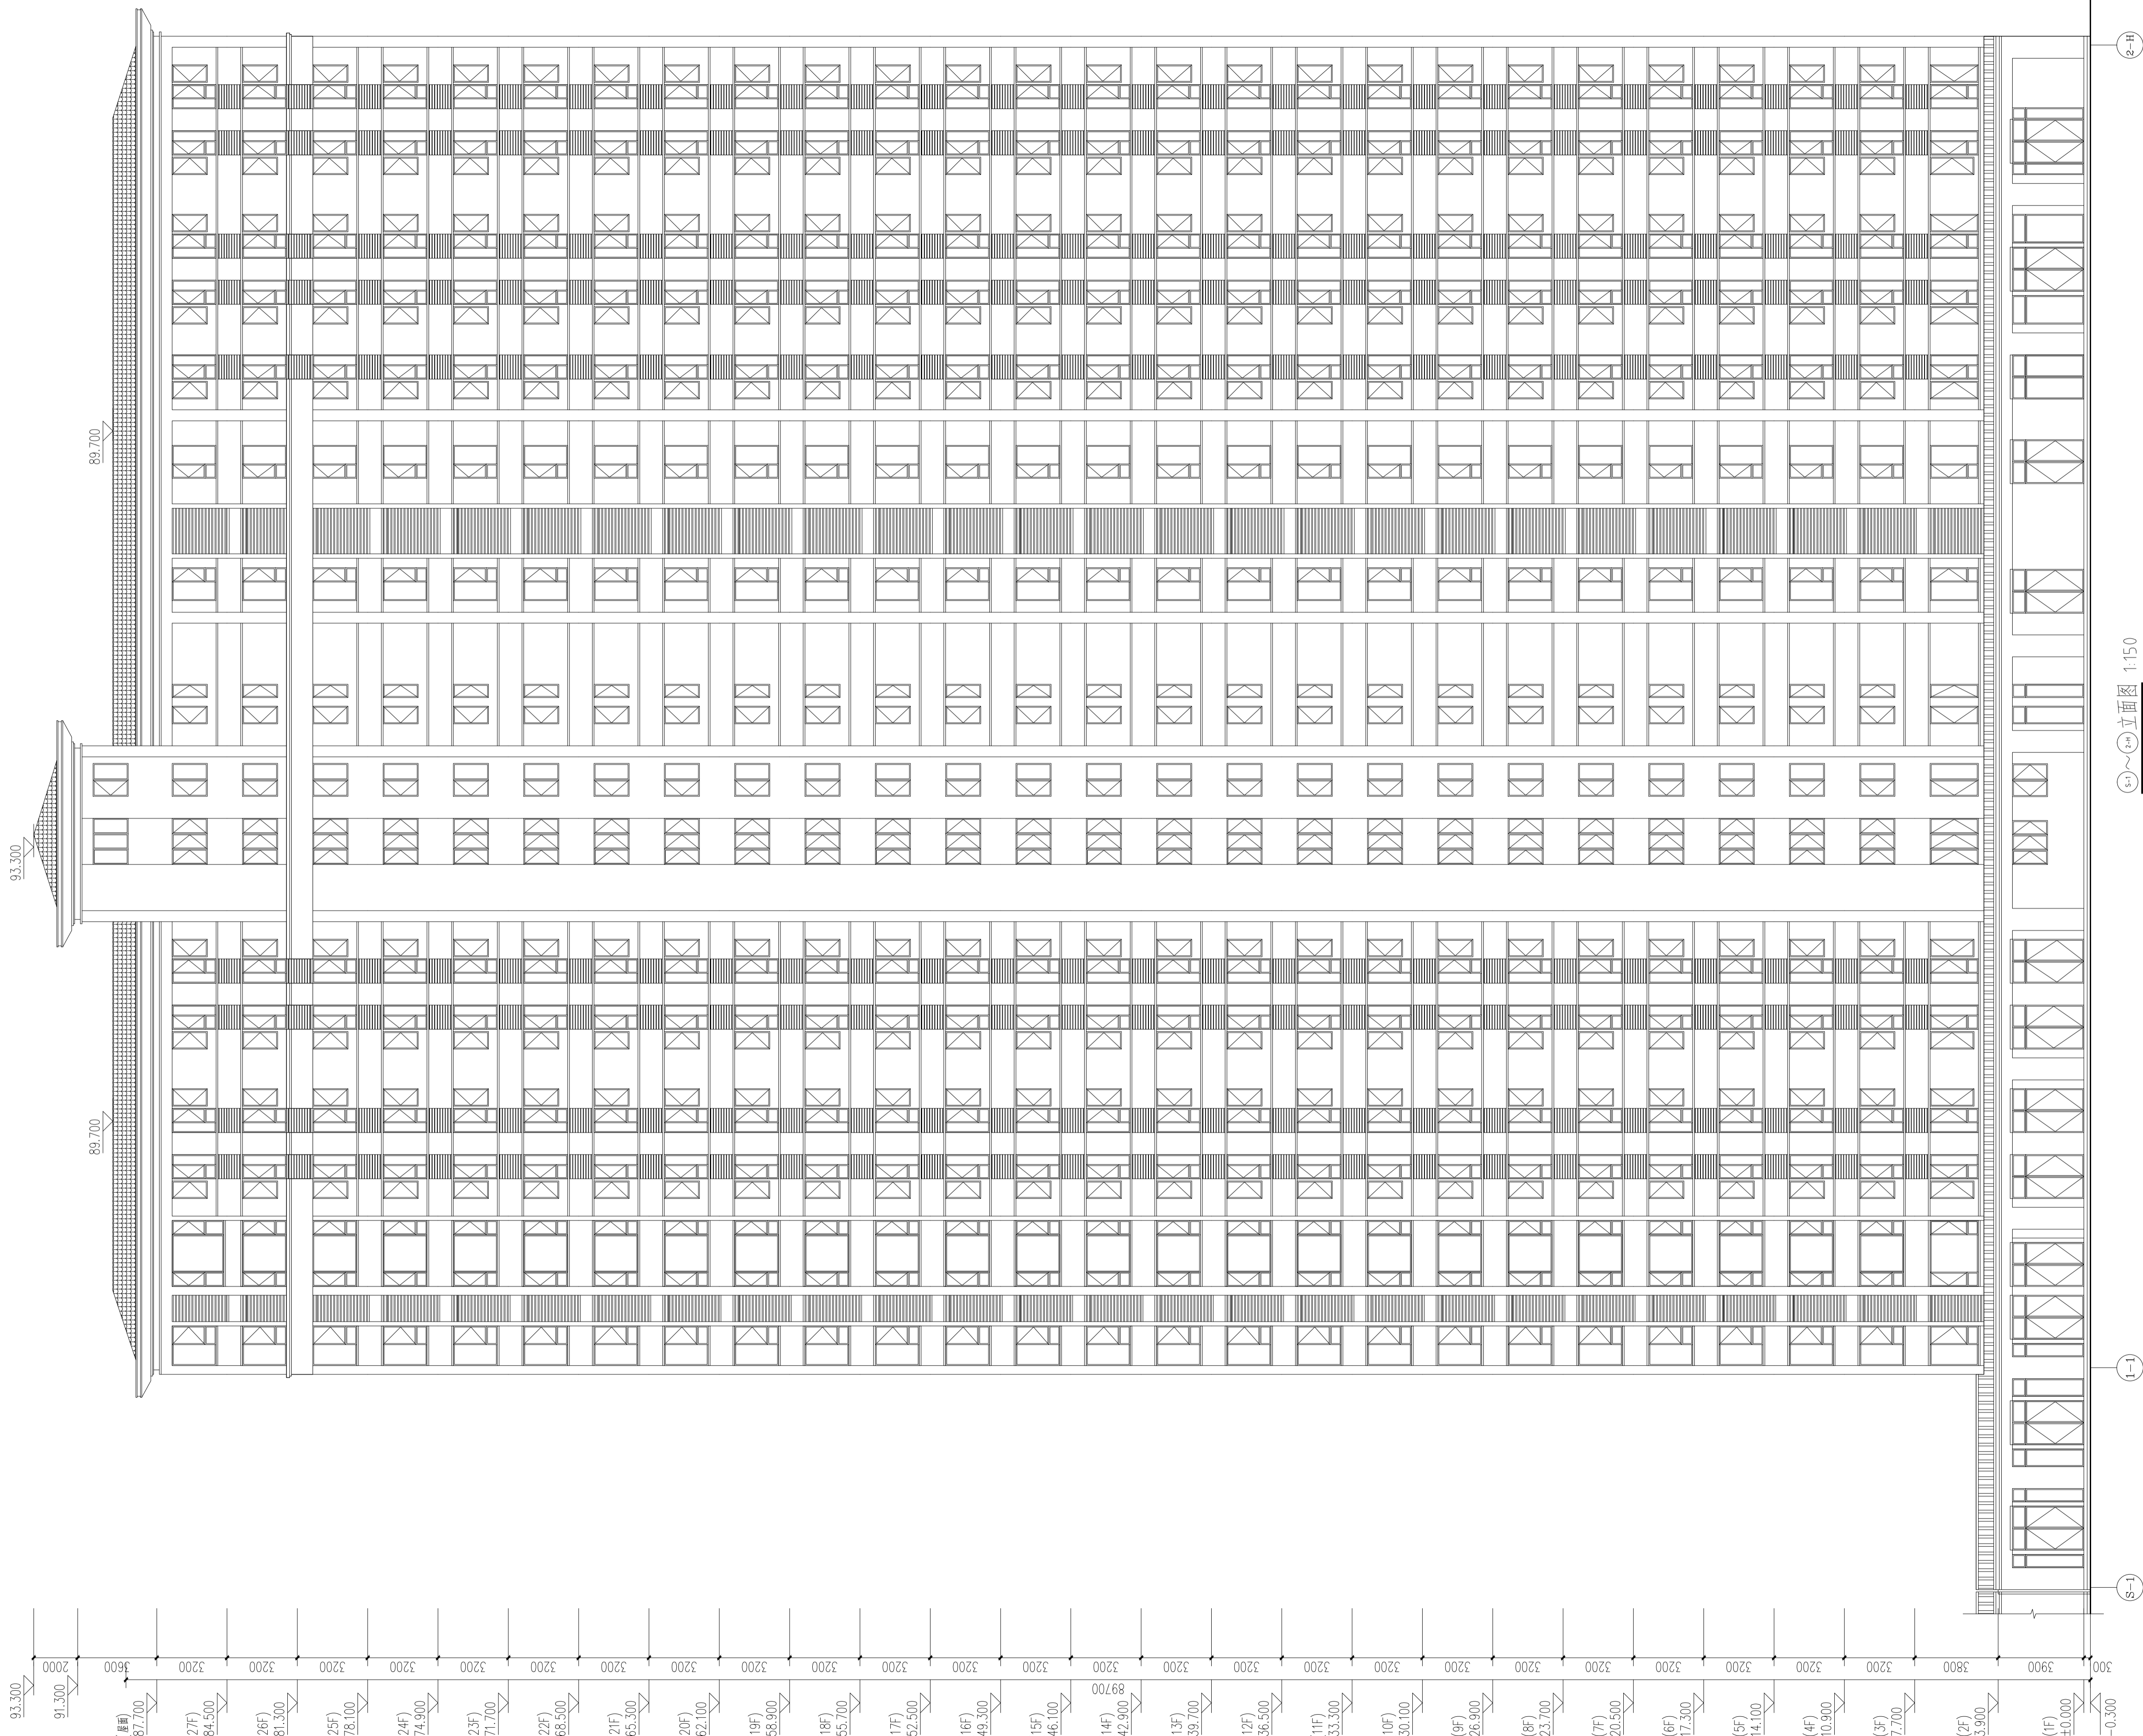

出图专用章

注册专用章

建设单位

洛阳卓弘置业有限公司

项目名称

建业中弘城E区
10#楼

图纸名称

①~②立面图

项目负责

白彦格

专业负责

白彦格

审核

王鹏

校对

白彦格

设计

党海波

工程号

版次

1

比例

1:150

图别

方案图

图号

03

总张数

日期

2024.01