



本图纸的著作权及其他相关权益属东南大学建筑设计研究院有限公司所有，图中所含的专有技术应予以保密，未经本公司书面许可，不得复制或向第三方提供。  
 ■ 本图未加盖本公司出图专用章无效。

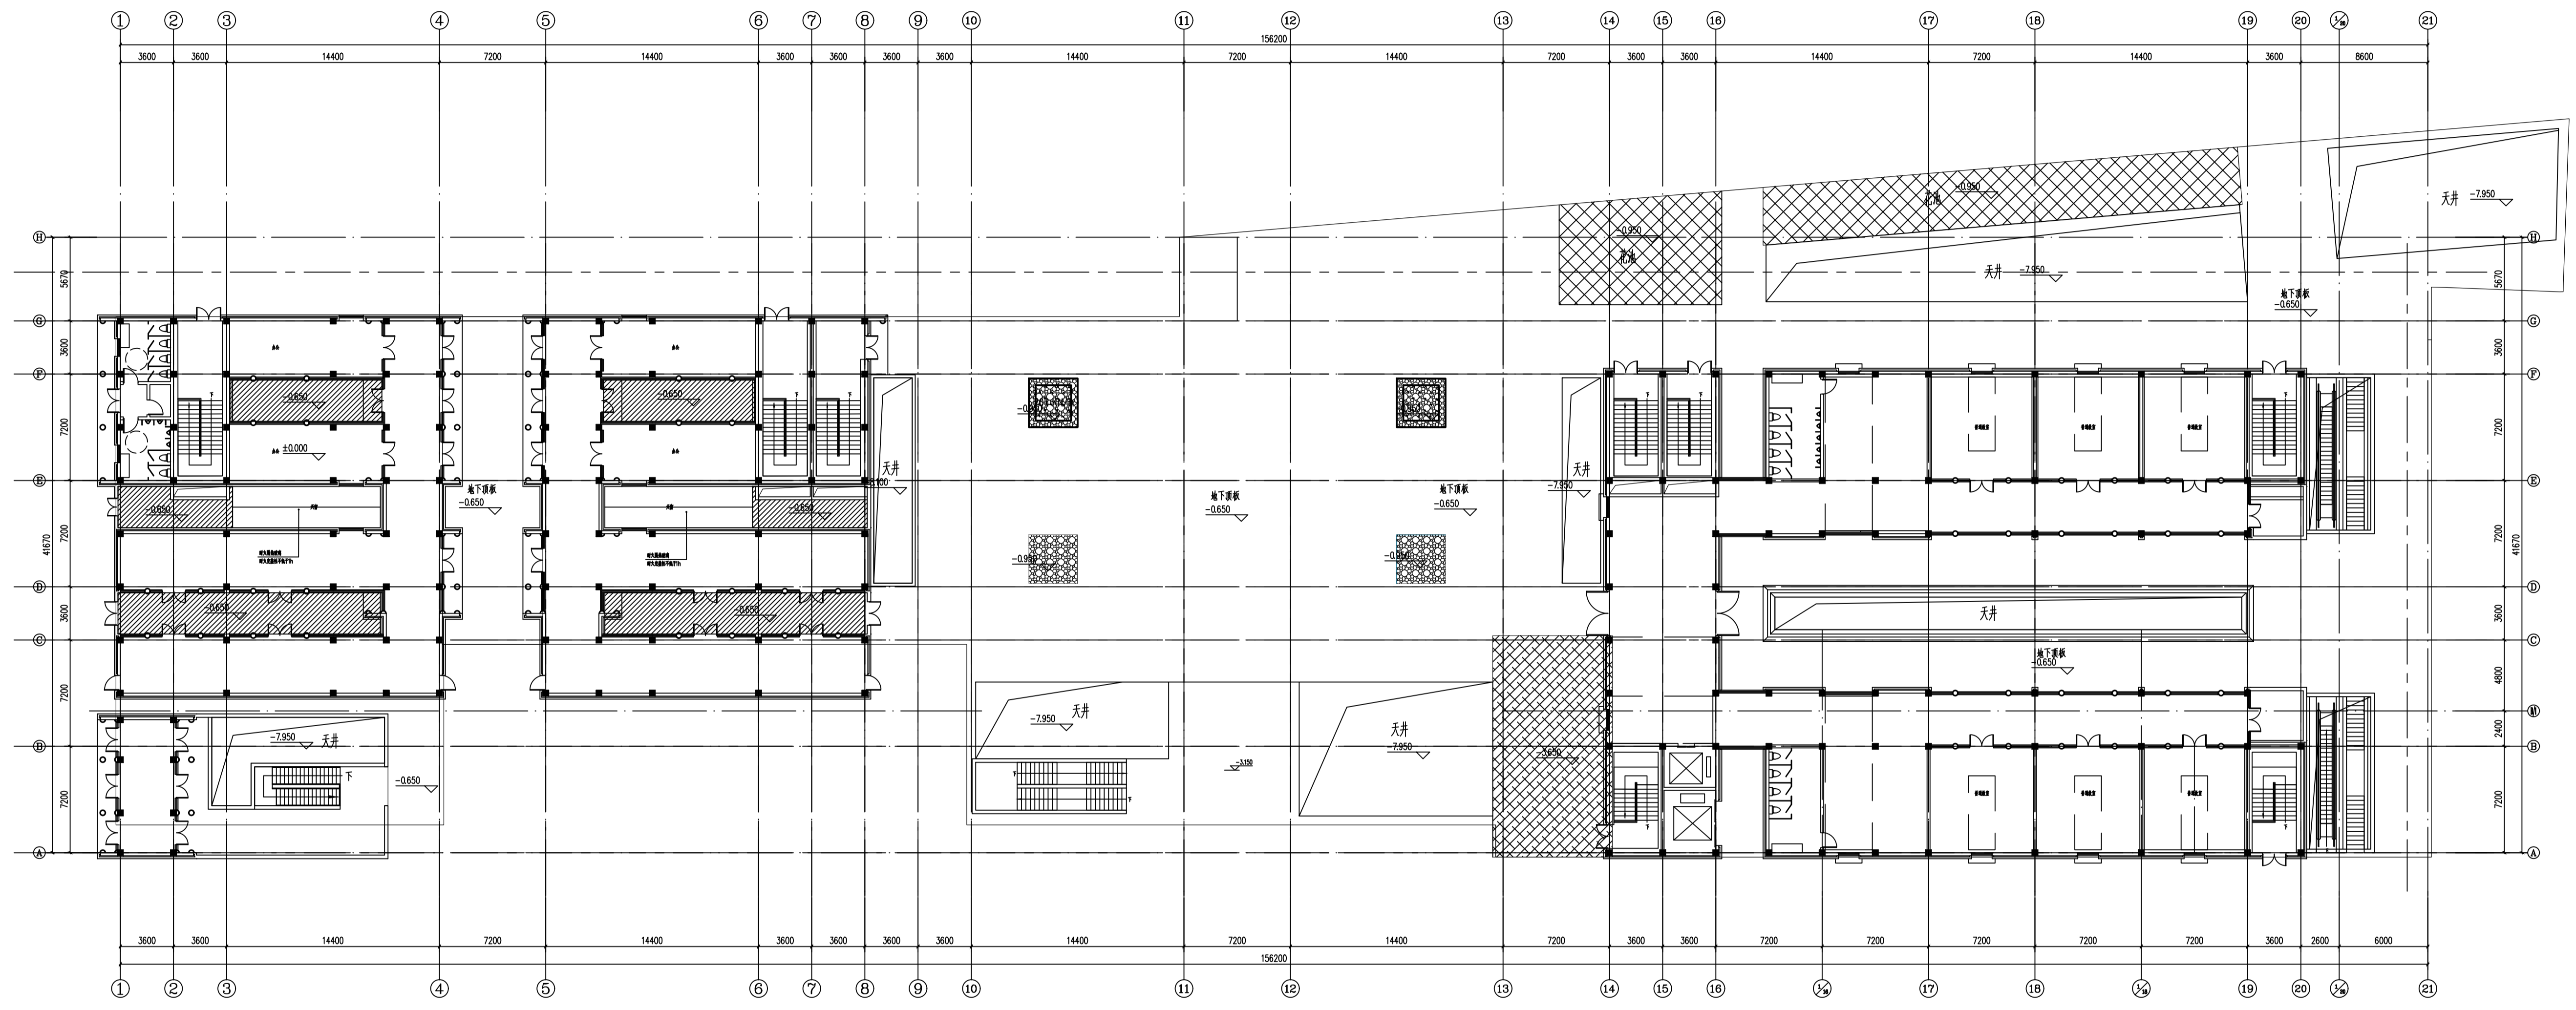

地下车库顶板标高图 1:150

执业签章

出图签章

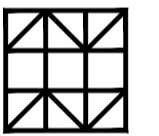

东南大学建筑设计研究院有限公司  
 ARCHITECTS & ENGINEERS CO., LTD OF SOUTHEAST UNIVERSITY

项目负责人	
专业负责人	
方案	
设计	
校核	
审核	
批准	

会签栏	
建筑	结构
给排水	电气
暖通	智能

建设单位

项目名称

图名

项目编号	专业
设计阶段	图纸编号
版本号	出图日期