



本图纸的著作权及其他相关权益属东南大学建筑设计研究院有限公司所有，图中所含的专有技术应予以保密，未经本公司书面许可，不得复制或向第三方提供。  
 \* 本图未加盖本公司出图专用章无效。

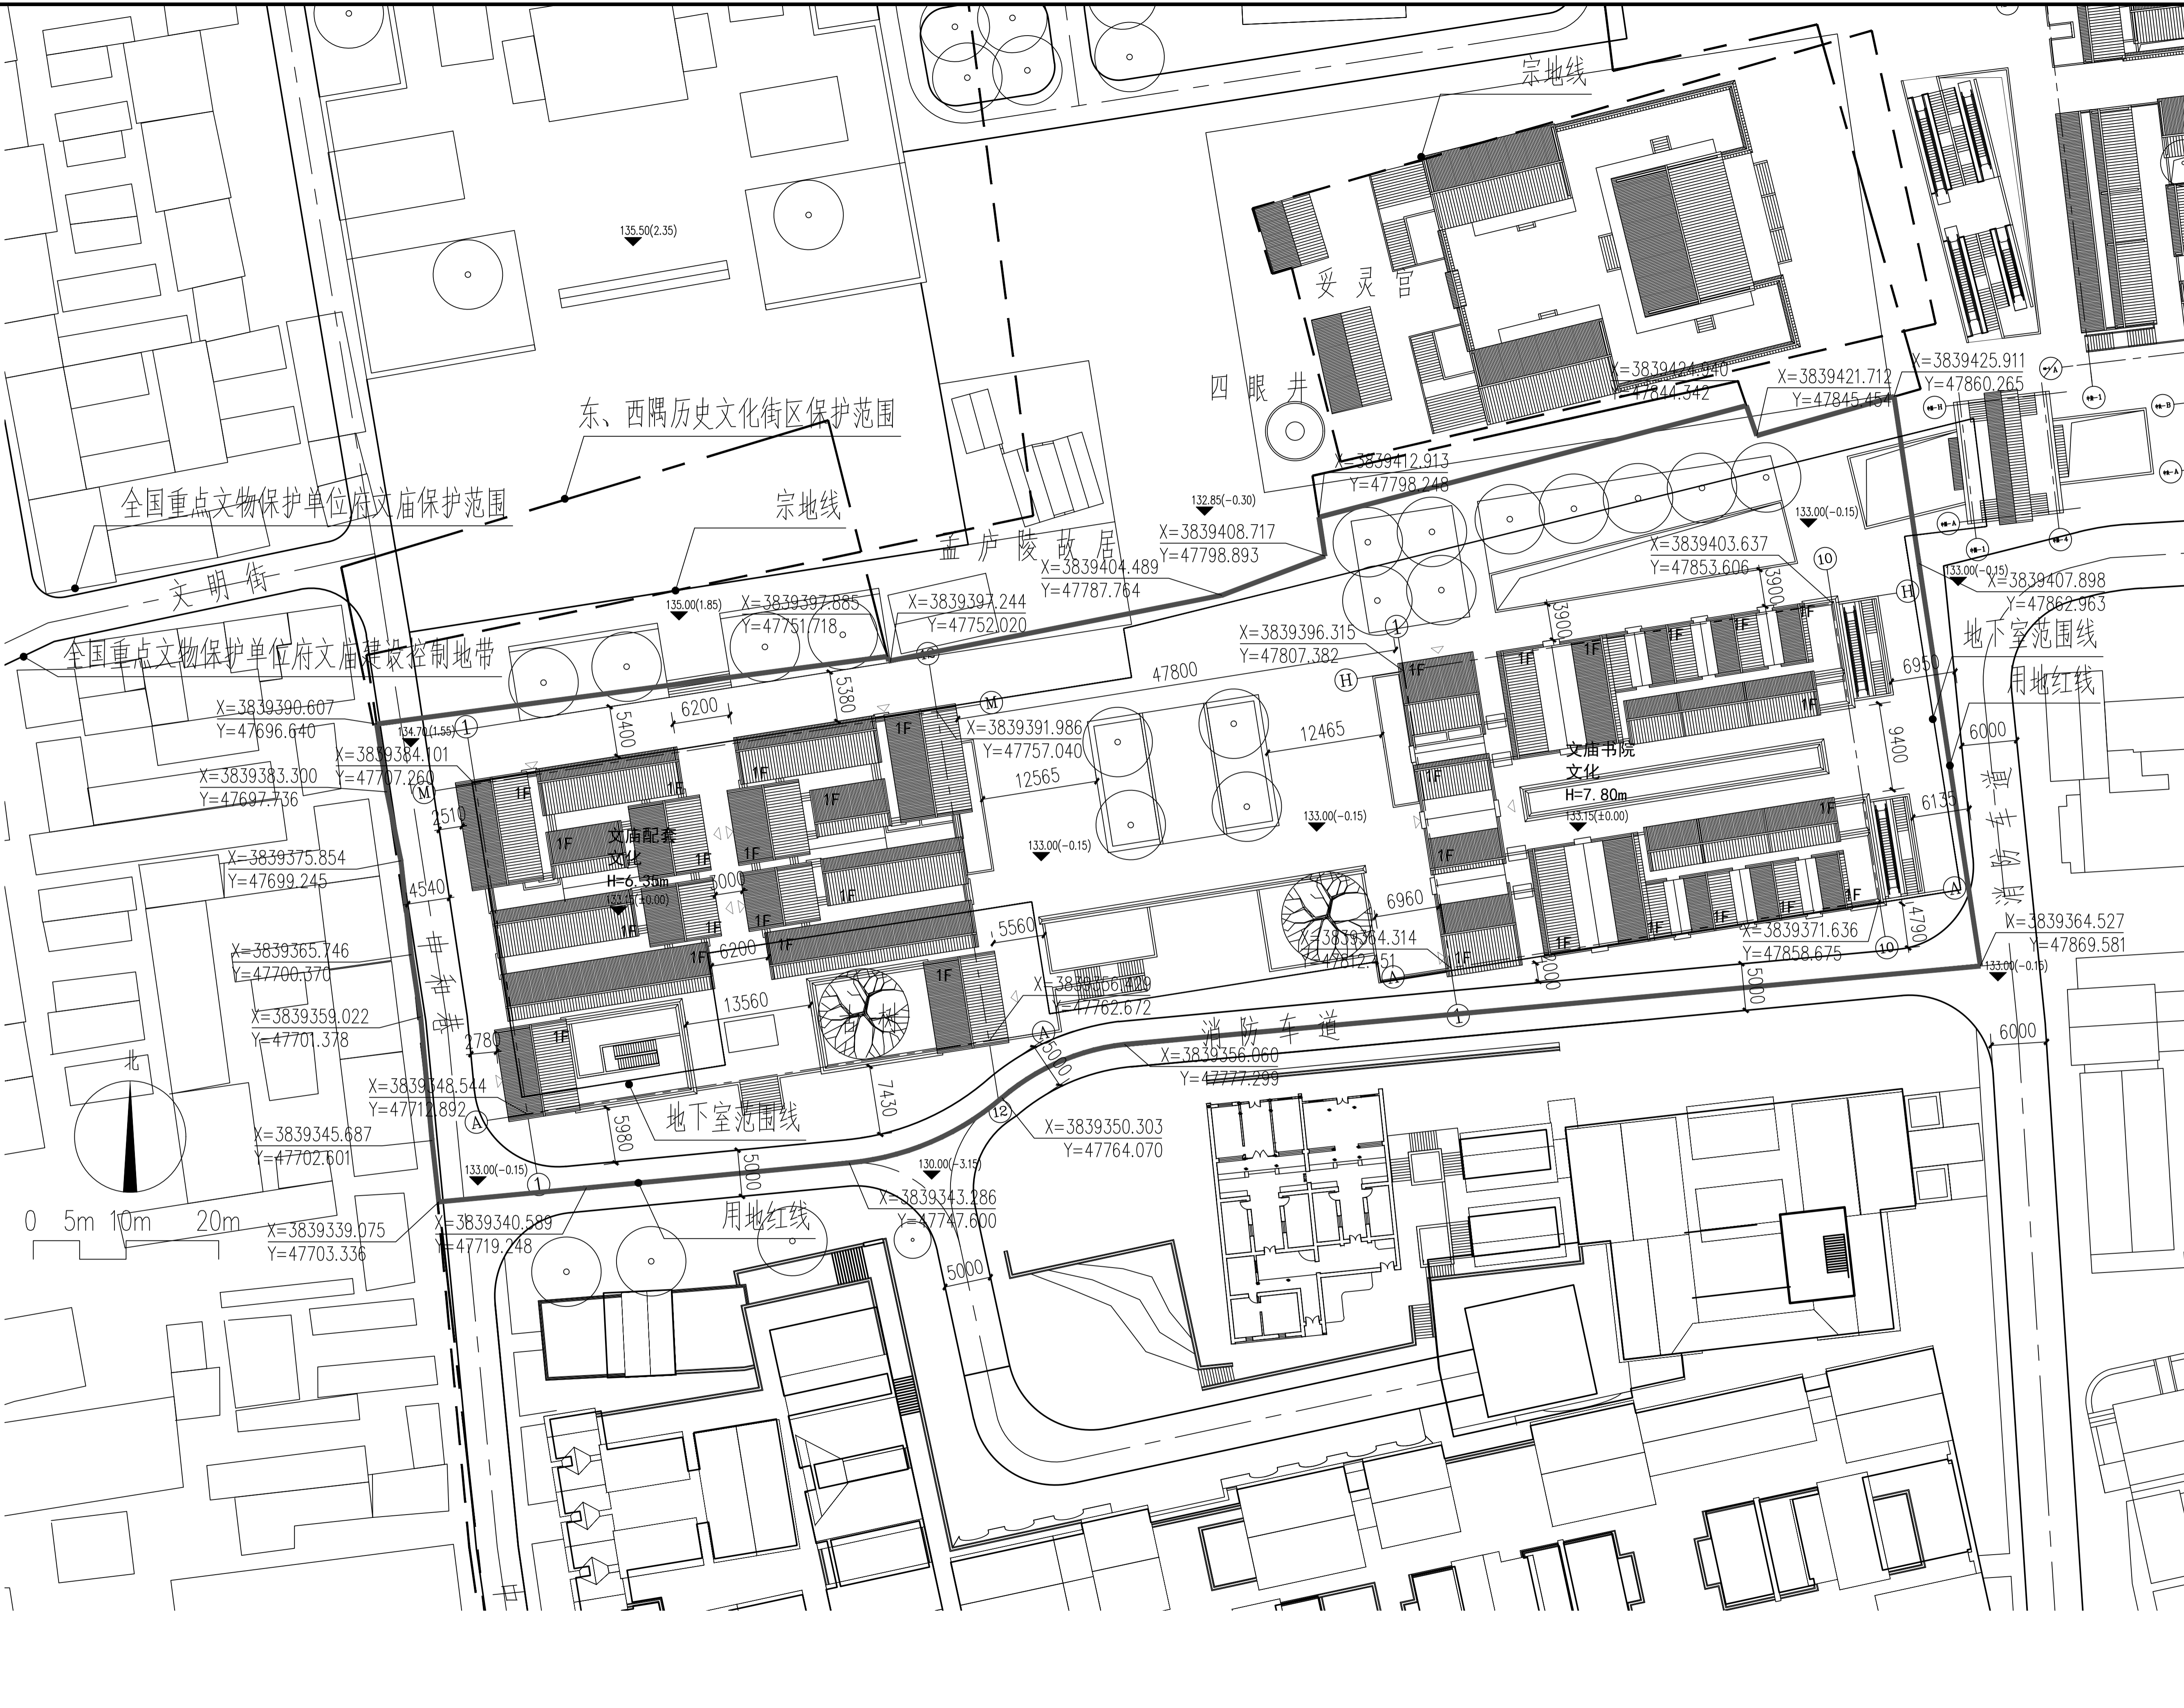

总平面图

执业签章

出图签章

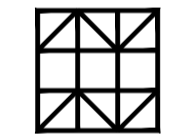

东南大学建筑设计研究院有限公司  
 ARCHITECTS & ENGINEERS CO., LTD. OF SOUTHEAST UNIVERSITY

|       |  |
|-------|--|
| 项目负责人 |  |
| 专业负责人 |  |
| 方案    |  |
| 设计    |  |
| 校核    |  |
| 审核    |  |
| 批准    |  |

|     |    |
|-----|----|
| 建筑  | 结构 |
| 给排水 | 电气 |
| 暖通  | 智能 |

建设单位

项目名称

图名

|      |      |
|------|------|
| 项目编号 | 专业   |
| 设计阶段 | 图纸编号 |
| 版本号  | 出图日期 |